


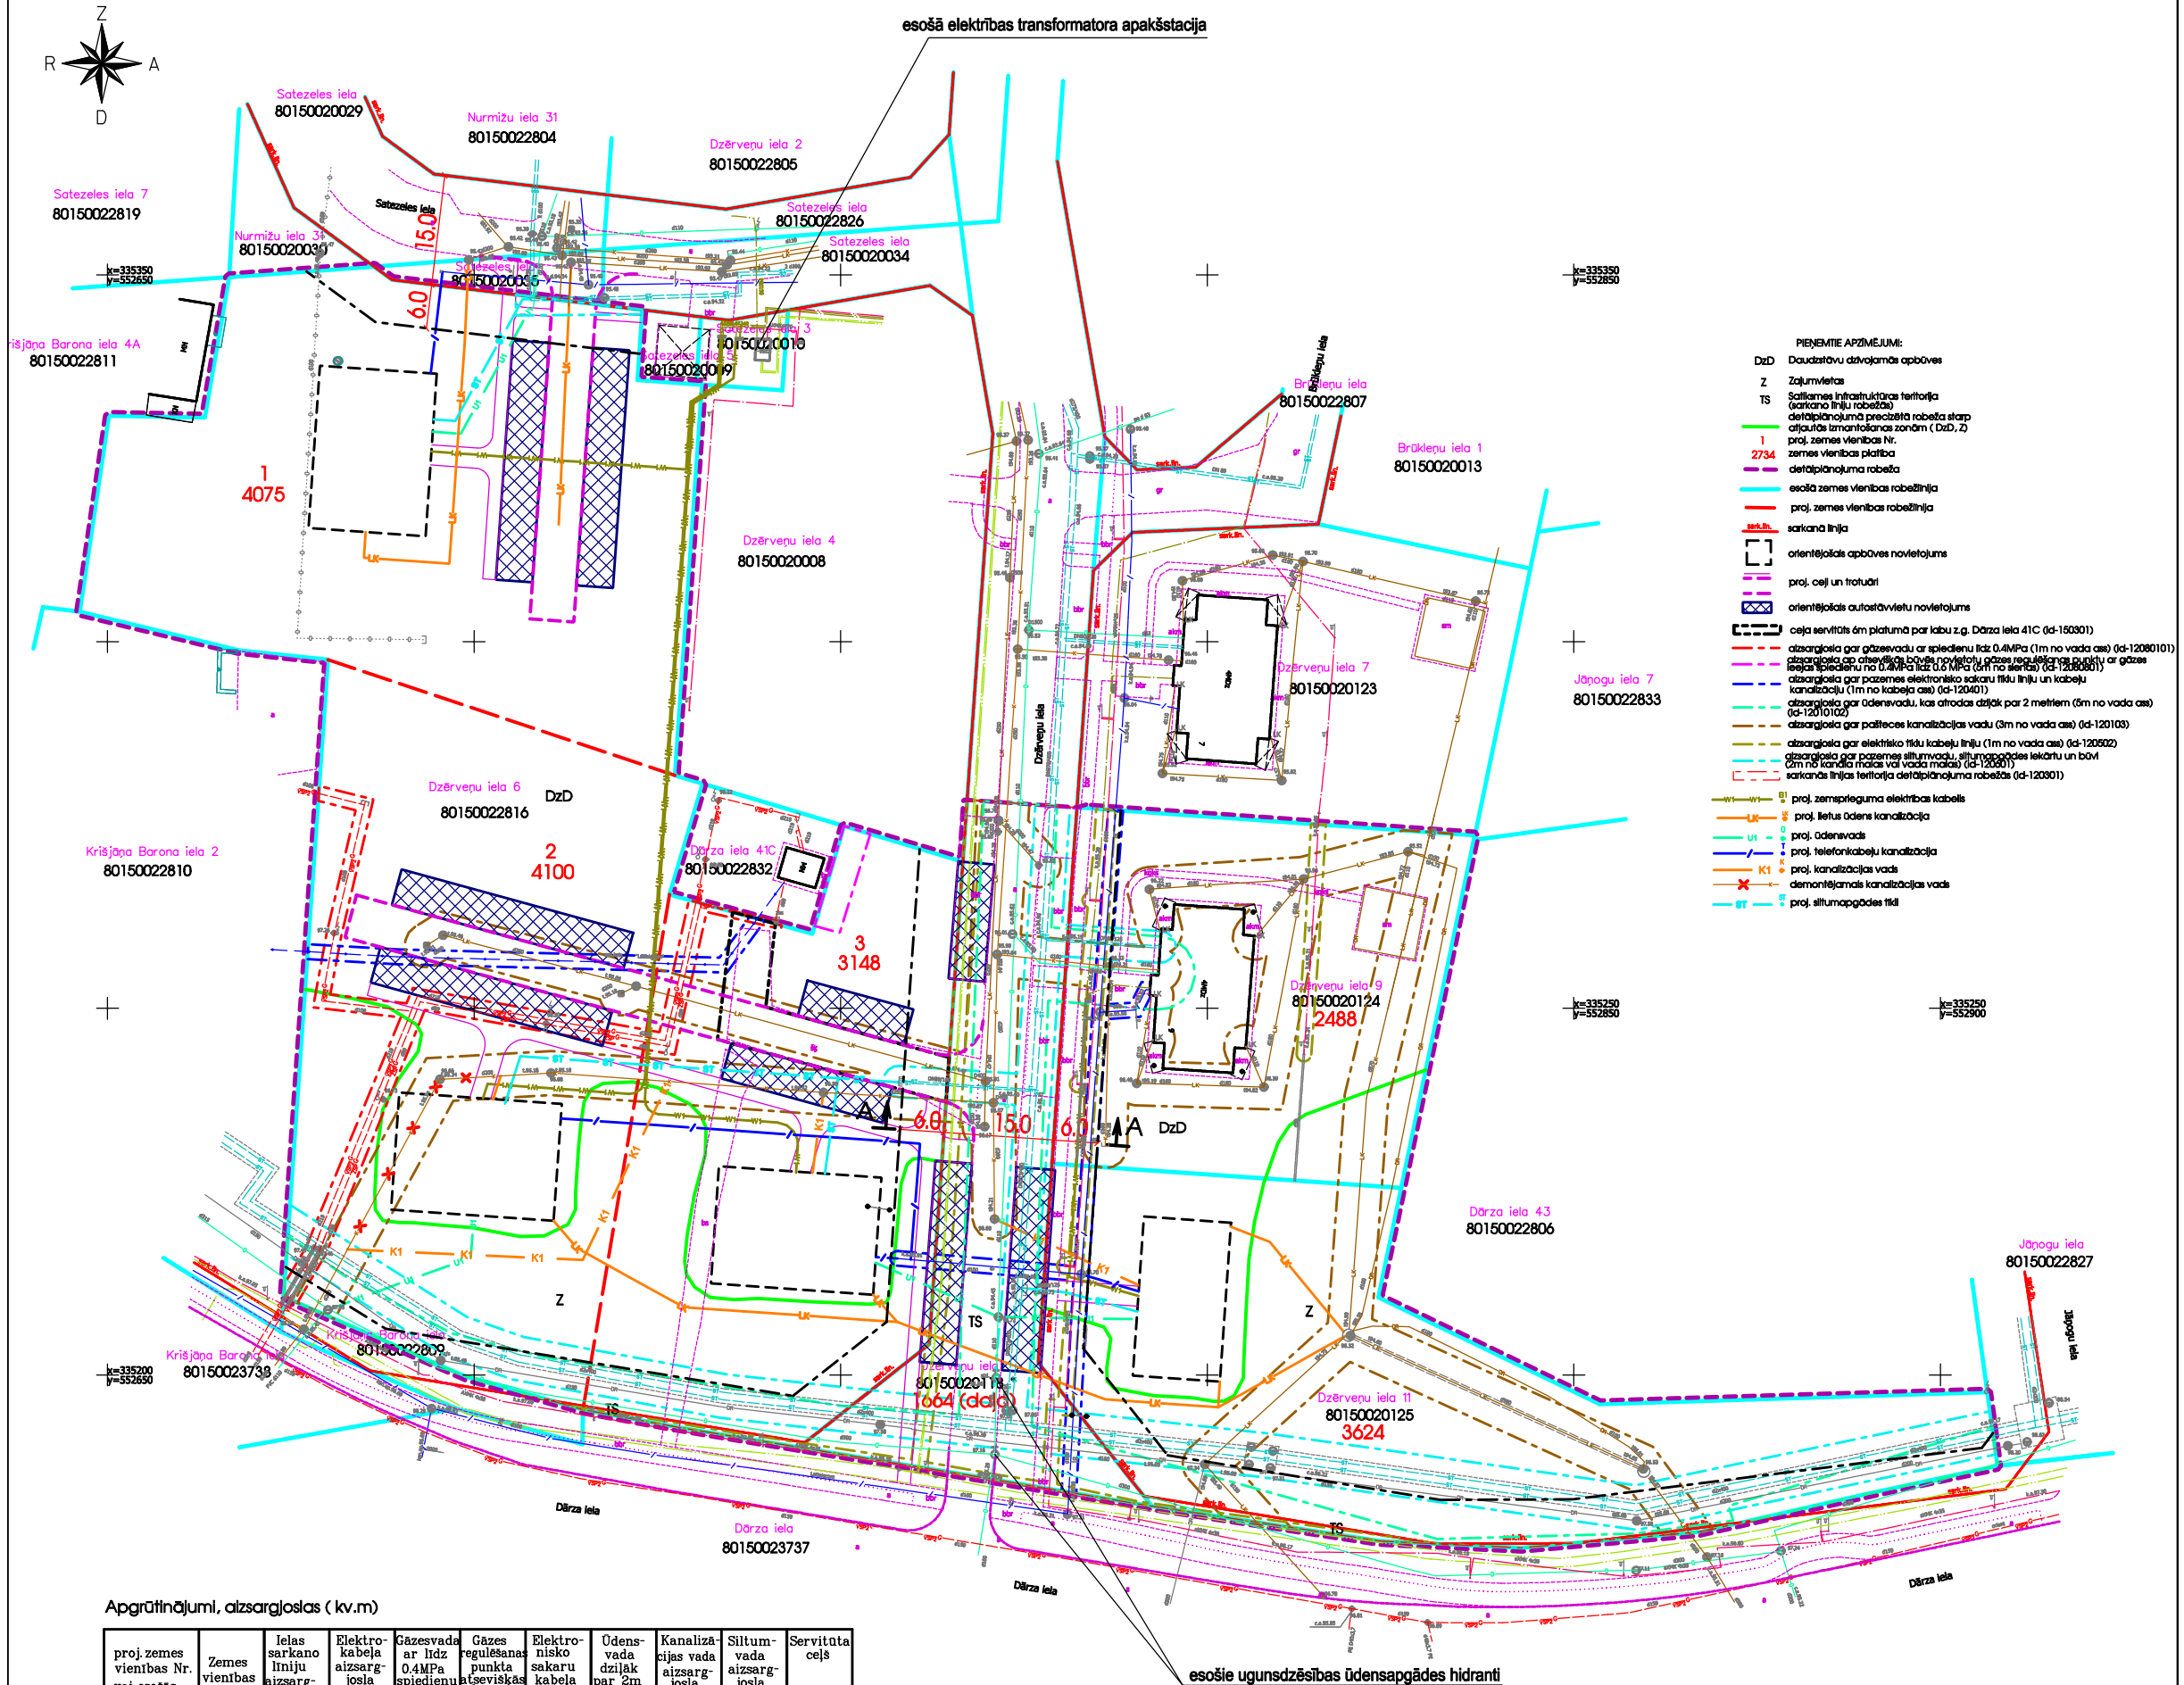

- PIEŅĒMTE APZĪMĒJUMI:
- DzD Daudzstāvu dzīvojamās apbūves
 - Z Zaļumvieta
 - TS Siltumapgādes teritorija (sarkanā līnija robežā)
 - 1 dzelzceļa līnijas precīzā robeža starp atļautās izmantošanas zonām (DzD, Z)
 - 2734 proj. zemes vienības Nr.
 - 2734 zemes vienības platība
 - 1 dzelzceļa līnijas robeža
 - esošā zemes vienības robežlīnija
 - proj. zemes vienības robežlīnija
 - sarkanā līnija
 - orientējotais apbūves novietojums
 - proj. ceļi un trotuāri
 - orientējotais autoceļu novietojums
 - ceļa servīss 6m platumā par labu z.g. Dārza iela 41C (d-150301)
 - atzargloka gar gāzēvadu ar spiedienu līdz 0,4MPa (1m no vada as) (d-12080101)
 - atzargloka gar atvērtās būvniecības novietojuma gāzes regulēšanas punktu ar gāzes ievada spiedienu no 0,4MPa līdz 0,8 MPa (5m no ievada) (d-12080801)
 - atzargloka gar pazemes elektronisko sakaru tīklu līniju un kabeļu
 - kanalizāciju (1m no kabeļa as) (d-120401)
 - atzargloka gar ūdensvadu, kas atrodas dziļāk par 2 metriem (5m no vada as) (d-12010102)
 - atzargloka gar palīces kanalizācijas vadu (3m no vada as) (d-120103)
 - atzargloka gar elektrisko tīklu kabeļu līniju (1m no vada as) (d-120502)
 - atzargloka gar pazemes siltumvadu, siltumapgādes iekārtu un bōv (5m no kanalizācijas vai vada malas) (d-120503)
 - sarkanās līnijas teritorija dzelzceļa līnijas robežā (d-120301)
 - 1 proj. zemsprieguma elektrības kabeļi
 - 2 proj. lietus ūdens kanalizācija
 - 3 proj. ūdensvads
 - 4 proj. telefonkabeļu kanalizācija
 - 5 proj. kanalizācijas vads
 - 6 demontējamais kanalizācijas vads
 - 7 proj. siltumapgādes tīkls

Apgrūtinājumi, aizsargjoslas (kv.m)

proj. zemes vienības Nr. vai esošās zemes vienības adrese	Zemes vienības platība (kv.m)	Ielas sarkano līniju aizsargjosla	Elektro-kabeļa aizsargjosla	Gāzēsvada ar līdz 0,4MPa spiedienu aizsargjosla	Gāzes regulēšanas punkta aizsargjosla	Elektro-nisko sakaru kabeļa aizsargjosla	Ūdensvada aizsargjosla	Kanalizācijas vada aizsargjosla	Siltumvada aizsargjosla	Servitotā ceļš
1	4075	-	-	-	-	-	-	-	30	-
2	4100	1	-	297	-	96	248	592	276	-
3	3148	21	15	69	52	46	211	492	248	262
Dzērveņu iela 9	2488	-	191	-	-	113	166	1154	62	-
Dzērveņu iela 11	3624	49	87	-	-	74	353	680	742	-
Dzērveņu iela 11 (daļa)	1664	1664	253	-	-	53	1177	490	638	-
kopā	19099	1735	546	366	52	382	2155	3408	1996	262

