


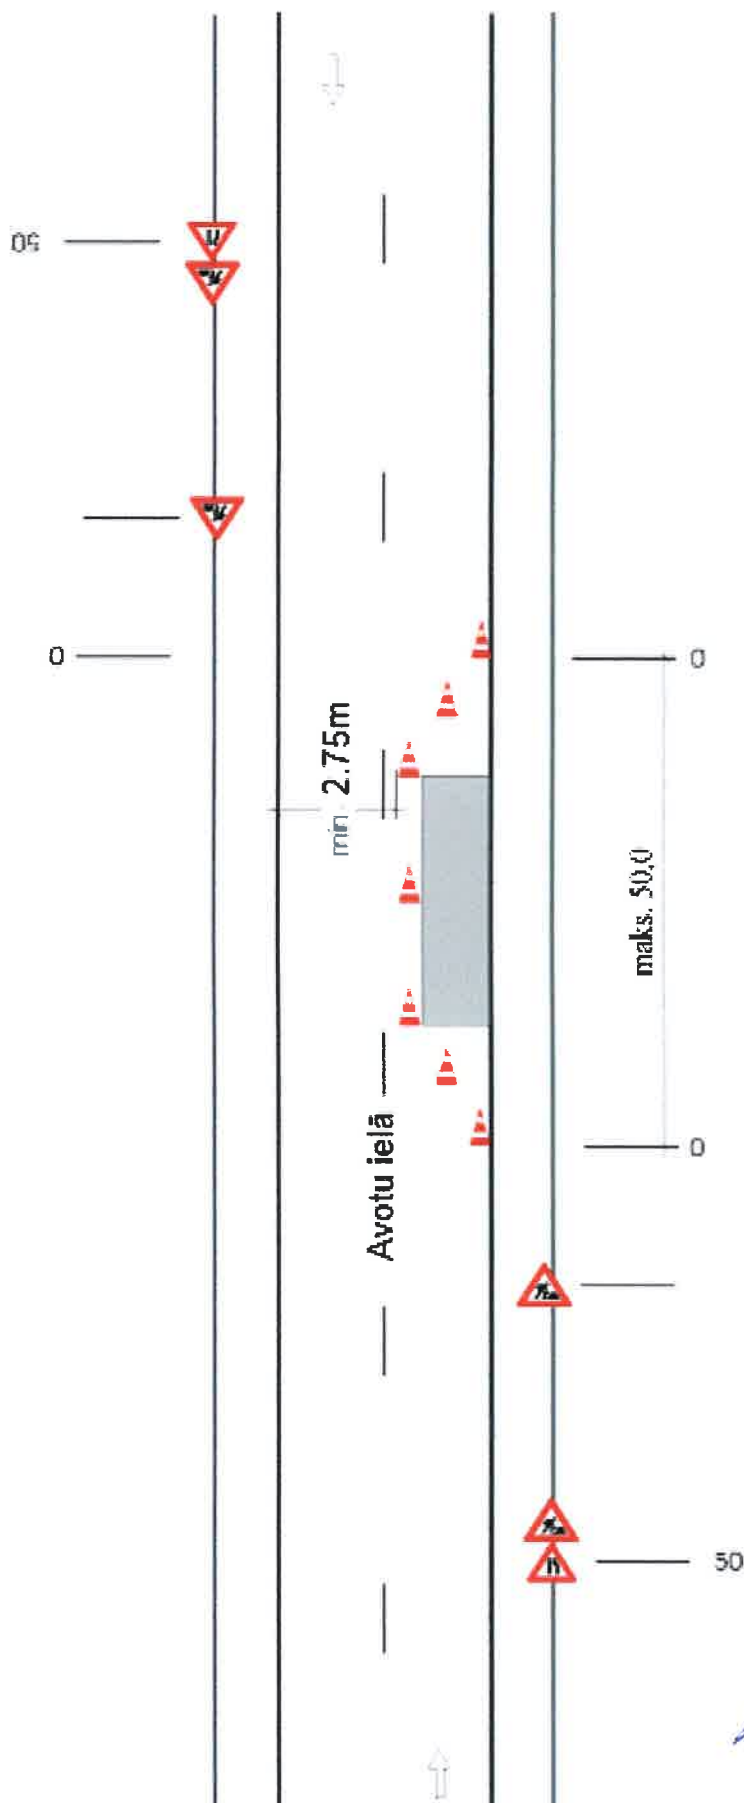

SHĒMA

Satiksmes organizācijas shēma.

Projekts: "Kanalizācijas tīklu paplašināšana Peltes-Kalnabeites rajonā. Siguldas aglomerācijā."

Objekts: "Kanalizācijas tīkli Helmeņa, Jūdažu, Lauku ielās Siguldā, Siguldas novadā."

Avotu ielā. Siguldā.

Darbus veic: A/S "UPB"

Darbi planoti tikai diennakts gaišajā laikā no 8.00 līdz 20.00, satiksmes ierobežojumus uz ceļa diennakts tumšajā laikā nesaglabās.

Darbi planoti: no 23.07.2014g. līdz 30.08.2014g.

Atbildīgais: A/S "UPB"

būvdarbu vadītājs J.Kulešovs
m.t. 26426180

J.Kulešovs

SASKAŅOTS

Īpašumu, Būvniecības un Investīciju pārvaldes
Īpašumu nodaļas būvinženieris A. Ermansons

Siguldā, 21. jūlijs, 2014.