
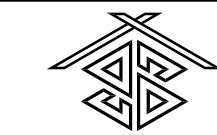


GRIEZUMS 1-1

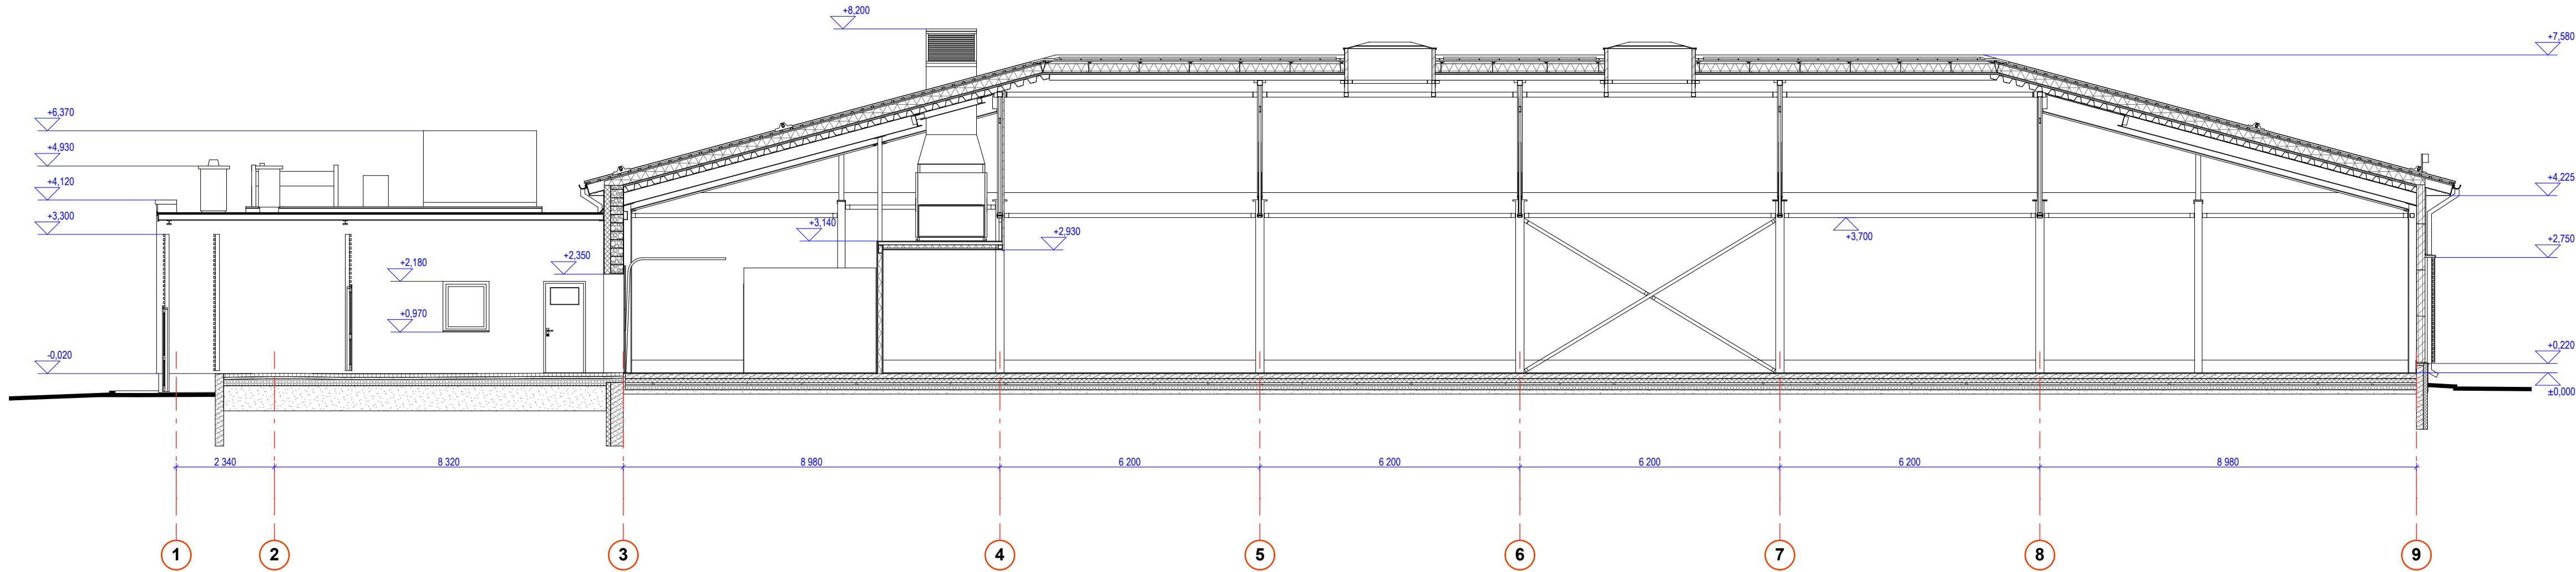

"BERGSONS UN PARTNERI"  
PROJEKŠANAS BIROJS  
Jurid. adr.: Garā iela 7, Valmiera, LV-4201  
Birojs: Kārļa iela 3, Valmiera, LV-4201  
e-pasts: b-b@valm.lv  
tāl.: 64207197

| PASŪTĪJUMA NR. | BŪVNIC. VEIDS | STADIJA | MARKA | MĒROGS | LAPA | LAPAS | ARHĪVA NR. | LP. SĒJUMĀ | RASĒJUMA NR. |
|----------------|---------------|---------|-------|--------|------|-------|------------|------------|--------------|
| 23-2016        | PĀRBOVE       | MBP     | AR    | 1:100  | 3    | 4     |            |            | AR-3         |