


GRIEZUMS 2-2

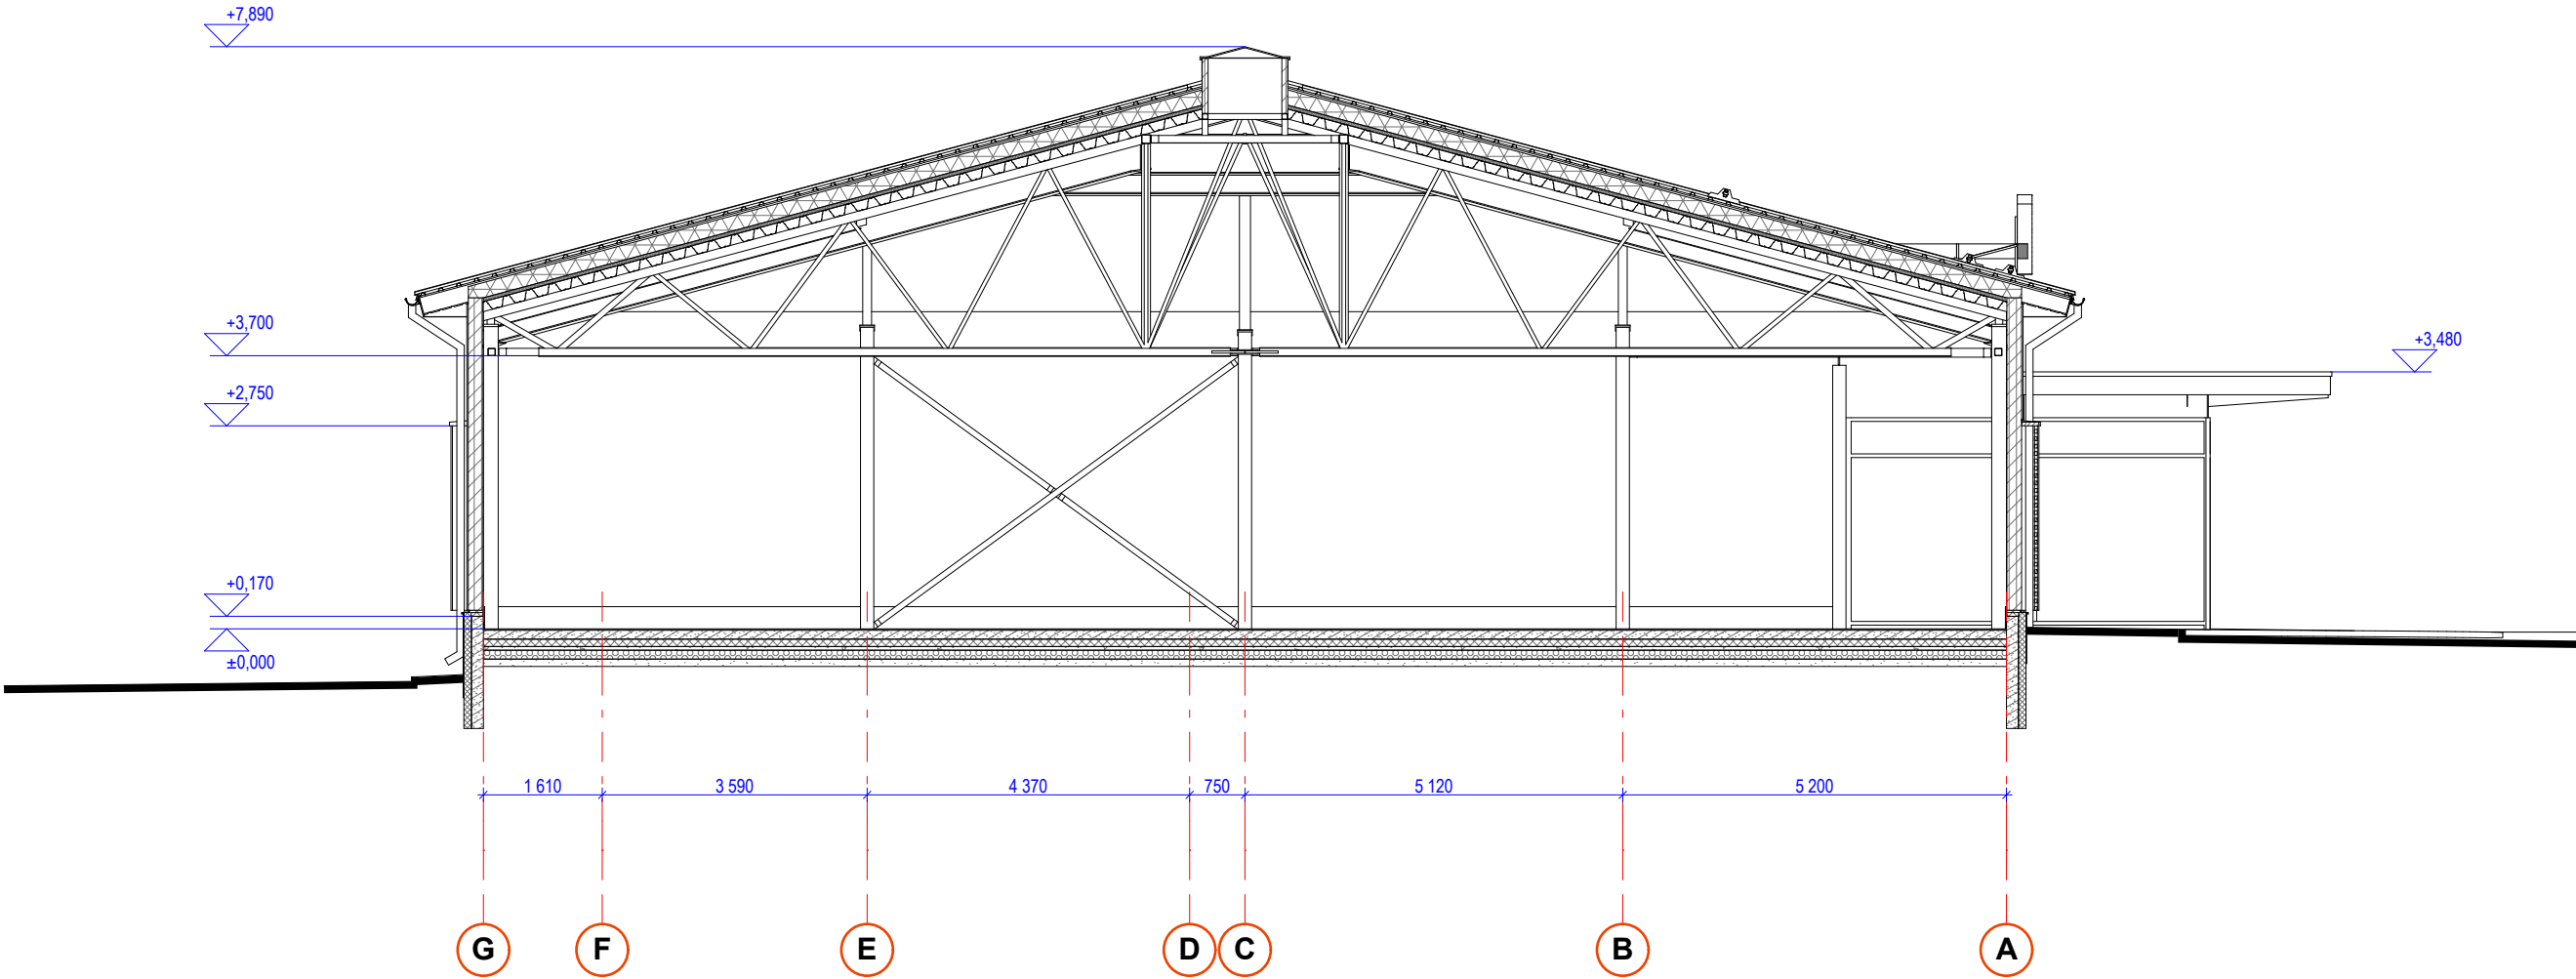

|   |                |         |       |        |      |                                                                  |            |            |              |
|---|----------------|---------|-------|--------|------|------------------------------------------------------------------|------------|------------|--------------|
| <div><p>'BERGSONS UN PARTNERI'<br/>PROJEKŠANAS BIROJS</p><p>Jurid. adr.: Garā iela 7, Valmiera, LV-4201<br/>Birojs: Kāfja iela 3, Valmiera, LV-4201<br/>e-pasts: b-b@valm.lv<br/>tālrs.: 64207197</p></div> |                |         |       |        |      | PASŪTĪTĀJS: "FIRMA MADARA' 89" SIA                               |            |            |              |
|   |                |         |       |        |      | BŪVOBJEKTS: MAZUMTIRDZNIECĪBAS VEIKALS<br>RĪGAS IELĀ 2, SIGULDĀ. |            |            |              |
|   |                |         |       |        |      |                                                                  |            |            |              |
|   |                |         |       |        |      | SATURS: GRIEZUMS 2-2                                             |            |            |              |
| PASŪTĪJUMA NR.   | BŪVNIEC. VEIDS | STADIJA | MARKA | MĒROGS | LAPA | LAPAS                                                            | ARHĪVA NR. | LP. SĒJUMĀ | RASĒJUMA NR. |
| 23-2016   | PĀRBŪVE        | MBP     | AR    | 1:100  | 4    | 4                                                                |            |            | AR-4         |