




FASĀDE ASĪS 1 - 9

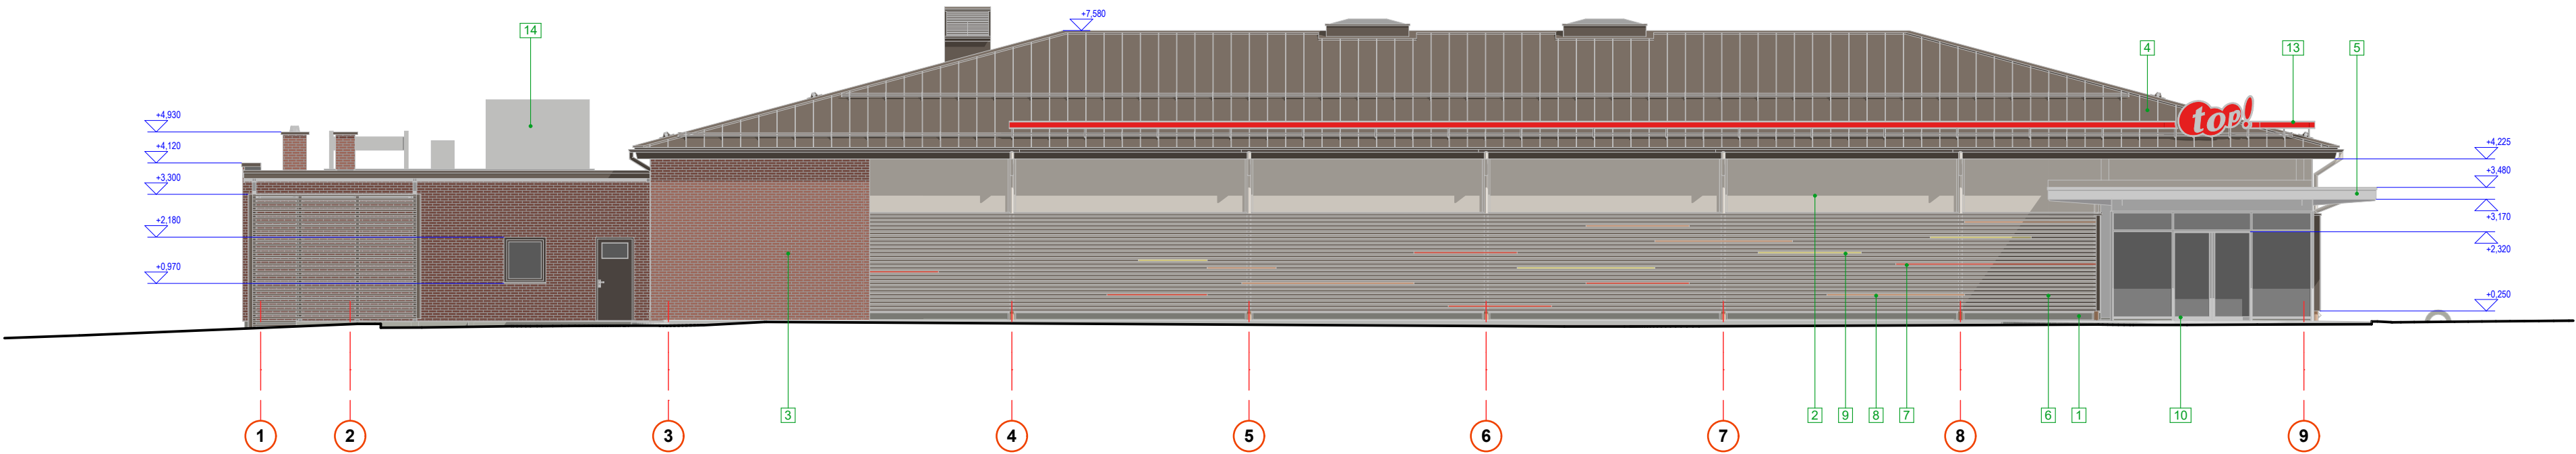


FASĀDE ASĪS 9 - 1

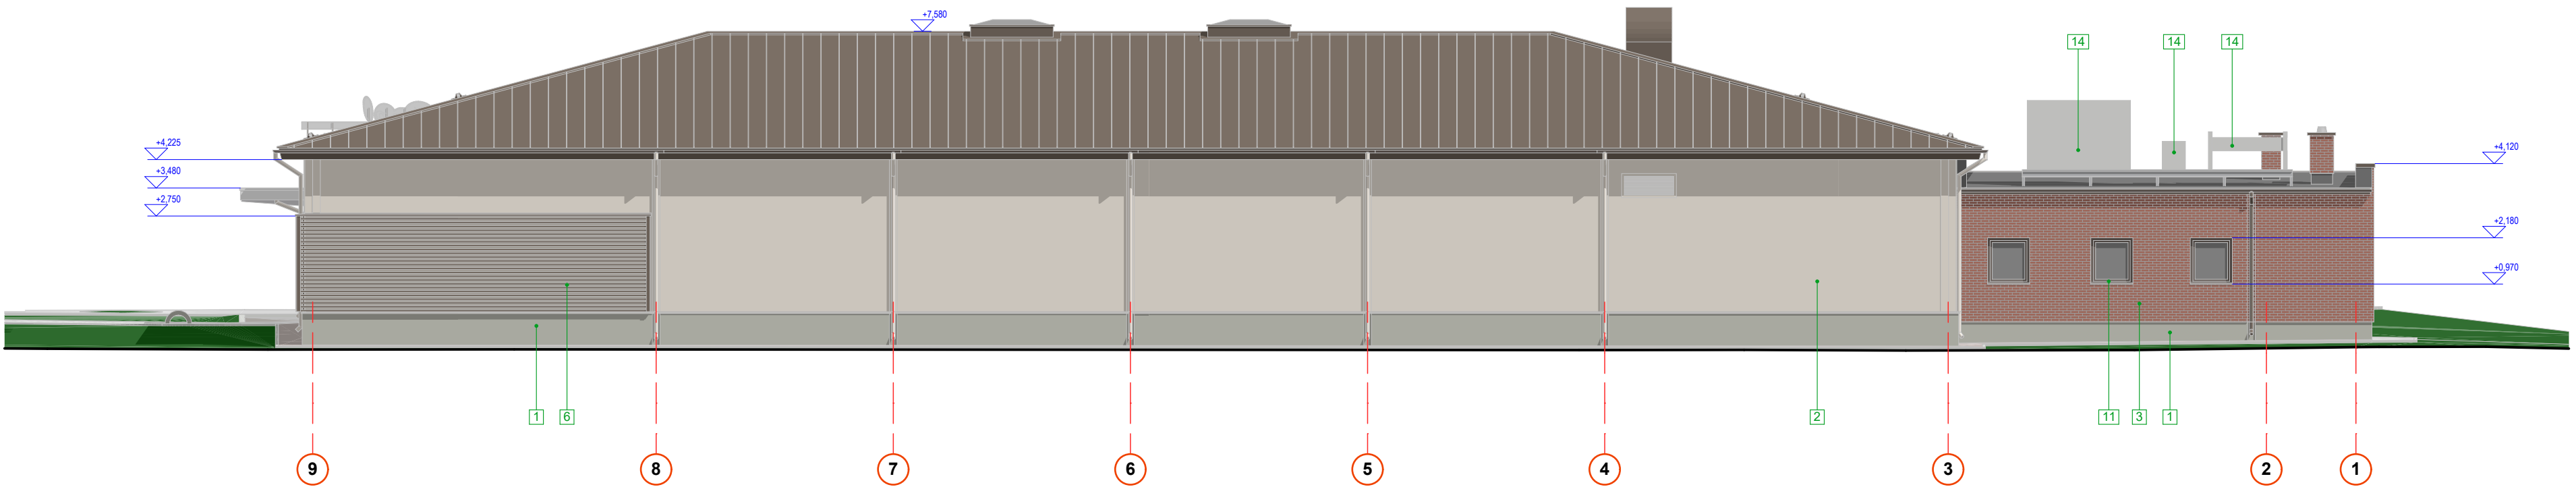


FASĀDE ASĪS A - G

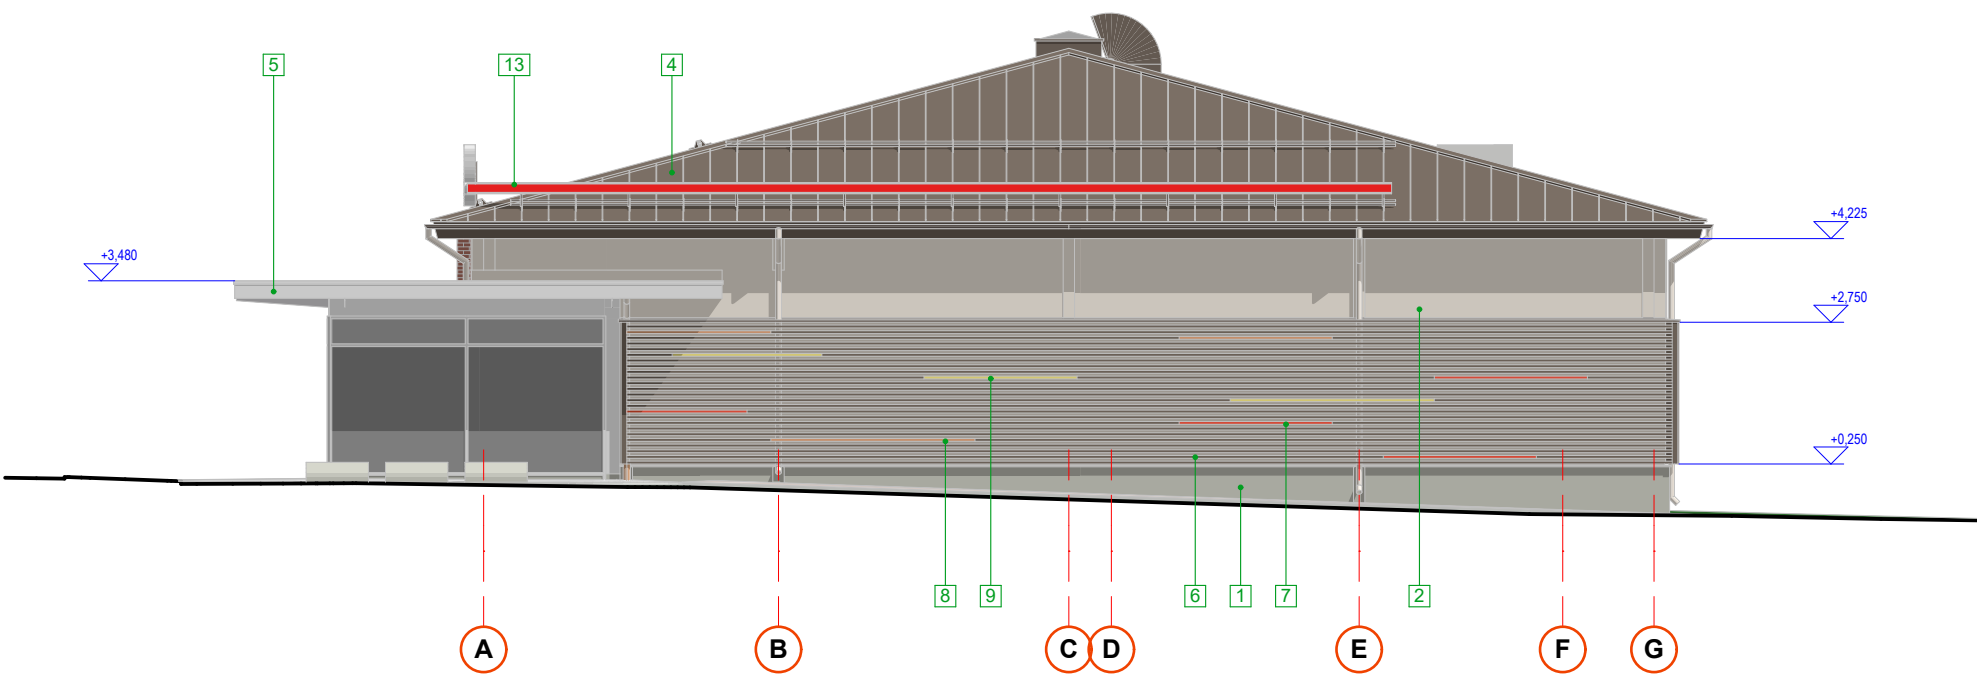

FASĀDE ASĪS G - A

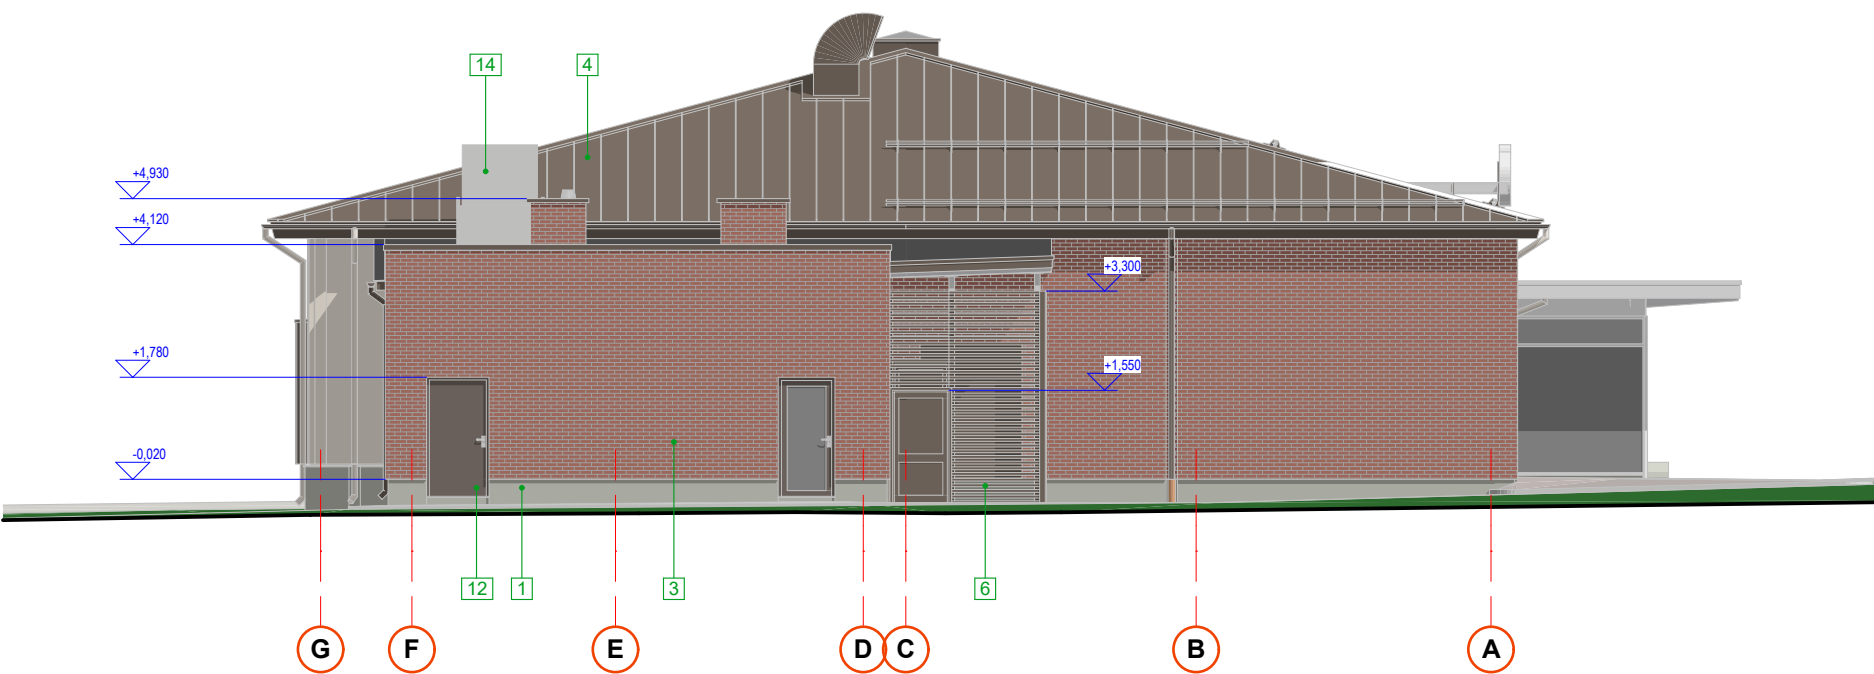

- | | |
|--|--|
| 1 APDARES PLĀTNES UZ CEMENTA BĀZES. KRĀSOJUMS 4964 (SMILŠU) "TIKKURILA FACADE" | 8 ĒVELĒTA KOKA LATU APDARE. TEKSTŪRU IZCEĻOŠS, UV AIZSARGĀJOŠS PĀRKLĀJUMS (ORANŽS) |
| 2 KOMPOZĪTPANEĻA KRĀSOTA SKĀRDA VIRSMA. RAL 1015 (GAIŠA SMILŠU) | 9 ĒVELĒTA KOKA LATU APDARE. TEKSTŪRU IZCEĻOŠS, UV AIZSARGĀJOŠS PĀRKLĀJUMS (DZELTENS) |
| 3 SARKANBRŪNAS KĪEĢĒFLĪZES 250X56 | 10 FASĀŽU SISTĒMAS PROFILI, TONIS RAL 9010 (BALTS) |
| 4 KRĀSOTA SKĀRDA VALCPROFILI. TONIS RR 32, PURAL MAT (TUMŠI BRŪNS, MATĒTS) | 11 LOGU PROFILI, TONIS RAL 8019 (TUMŠI BRŪNS) |
| 5 "NEOBOND" KOMPOZĪPLĀTŅU APDARE. TONIS RAL 9003 (BALTS) | 12 METĀLA DURVIS, TONIS RAL 8019 (TUMŠI BRŪNS) |
| 6 ĒVELĒTA KOKA LATU APDARE. TEKSTŪRU IZCEĻOŠS, UV AIZSARGĀJOŠS PĀRKLĀJUMS (RIEKSTKOKS) | 13 GAIŠMAS REKLĀMA |
| 7 ĒVELĒTA KOKA LATU APDARE. TEKSTŪRU IZCEĻOŠS, UV AIZSARGĀJOŠS PĀRKLĀJUMS (SARKANS) | 14 DZESĒŠANAS IEKĀRTAS. KRĀSOJUMS RAL 9002 (GAIŠI PELĒKS) |

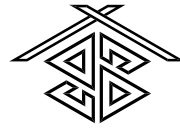 'BERGSONS UN PARTNERI' PROJEKTSANAS BIROJS							PASŪTĪTĀJS:		"FIRMA MADARA" 89" SIA	
	BDV		G. BERGSONS		05.12.2016		BŪVOBJEKTS:		MAZUMTIRDZniecības VEIKALS RĪGAS IELĀ 2, SIGULDĀ.	
	ARHITEKTS		G. BERGSONS							
	Jund. adr.: Garā iela 7, Valmiera, LV-4201 Biroja Kāja iela 3, Valmiera, LV-4201 e-pasts: b-s@viam.lv tāl: 64207197						SATURS:		FASĀDES ASĪS 1-9; 9-1; A-G; G-A	
PASŪTĪJUMA NR.	BŪVNIC. VEIDS	STADIJA	MARKA	MĒROGS	LAPA	LAPAS	ARHĪVA NR.	LP. SĒJUMĀ	RASĒJUMA NR.	
23-2016	PĀRBŪVE	MBP	AR	1:150	2	4			AR-2	