


BŪVPROJEKTA ĢENERĀLPLĀNS

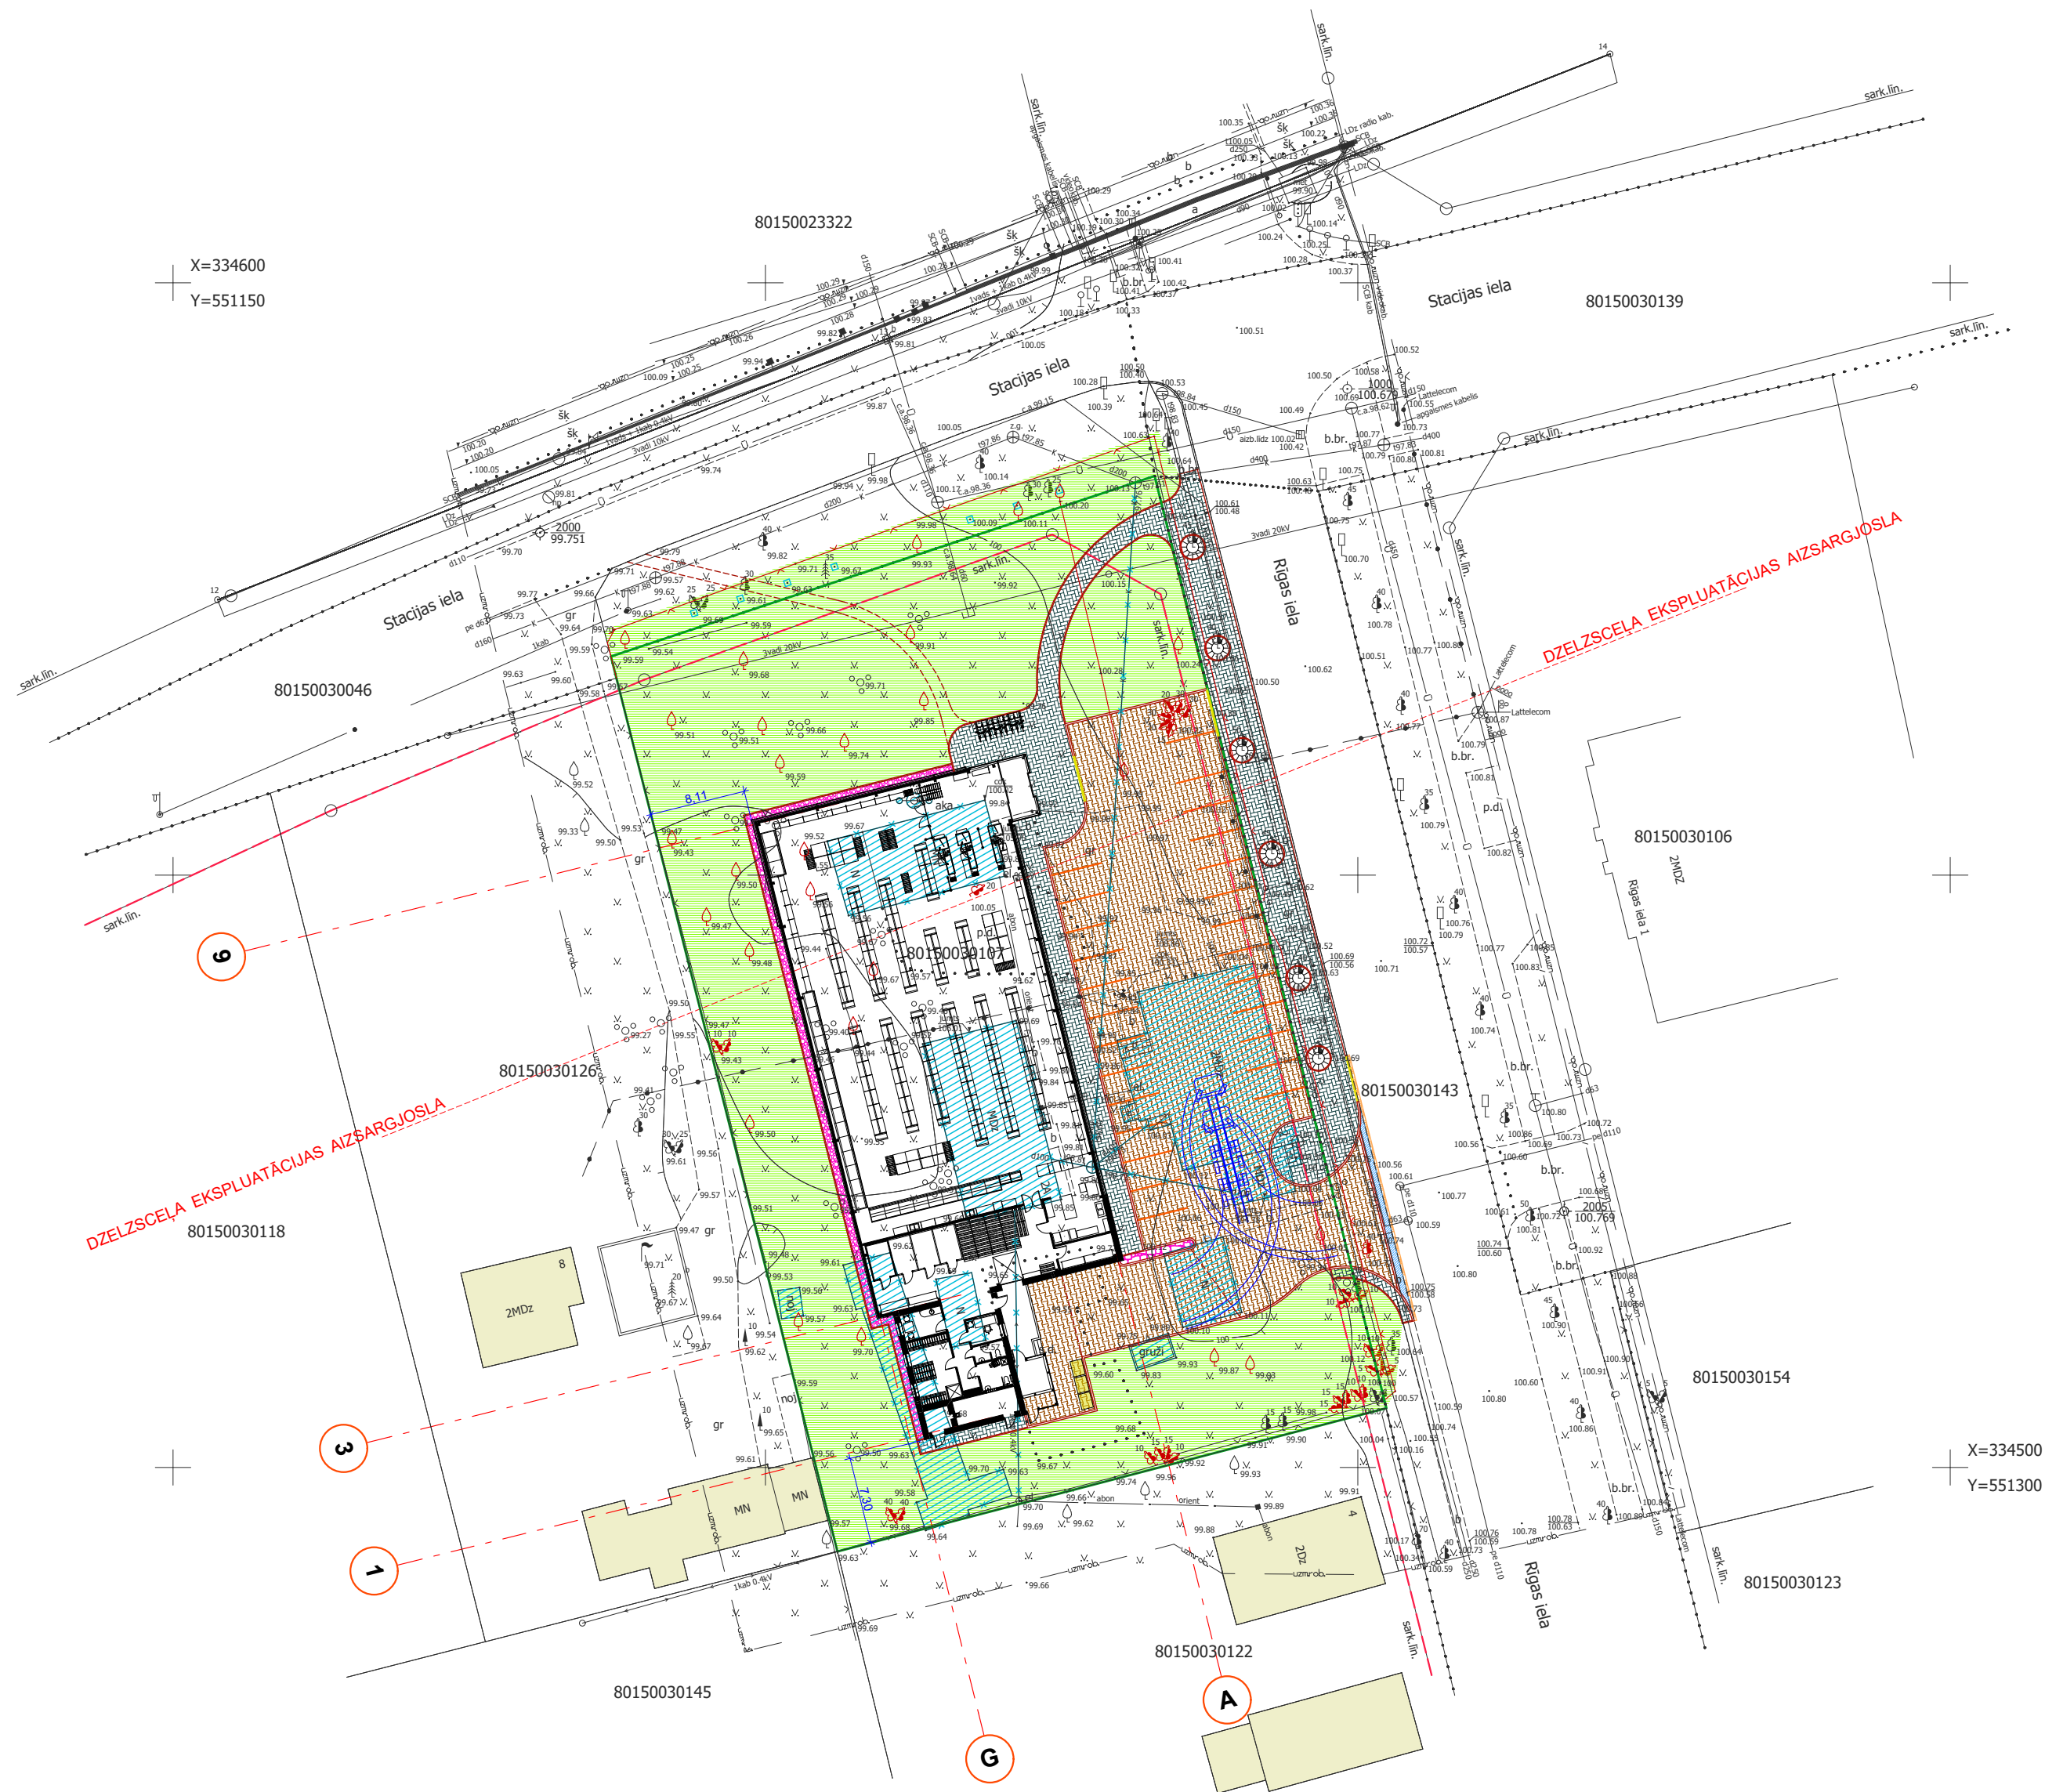

PIEŅĒMTI APZĪMĒJUMI

	NOJAUCAMAS ĒKAS UN BŪVES
	DEMONTĒJAMAS INŽENIERKOMUNIKĀCIJAS
	DEMONTĒJAMS ŽOGS
	CĒRTAMI KOKI
	PROJEKTĒTA ĒKA
	APBŪVE PIEGULOŠAJOS N.I.
	BETONA BRUČAKMENS, PELĒKS, "SPOLĪTE"
	BETONA BRUČAKMENS MARĶĒJUMS, SARKANS "TAISNSTŪRA"
	BETONA BRUČAKMENS, PELĒKS, "TAISNSTŪRA"
	SĒTAIS ZĀLĀJS
	ASFALTBETONA IESEGUMS
	ASFALTBETONA REMONTA ZONA
	KALIBRĒTU OĻU VAI GRANĪTA ŠKEMBU APMĀLE
	LAUKAKMENS BRUČIS
	ZEMES VIENĪBU ROBEŽAS
	IELU SARKANĀS LĪNIJAS
	BETONA BORTAKMENS
	PAZEMINĀTS BETONA BORTAKMENS
	REZERVĒTA TERITORĪJA TROTUĀRA IZBŪVEI
	KOKU SAKŅU AIZSARGRĒŽĪS - ČUGUNA
	ATKRITUMU KONTEINERS
	VELOSIPĒDU NOVIENTNE
	APGĀDES TRANSPORTA MANEVREŠANAS TRAJEKTORIJAS

PROJEKTA GALVENIE RĀDĪTĀJI

APBŪVES ZEMES GABALA PLATĪBA	3823m²
TAI SKAITĀ PUBLISKAS APBŪVES TERITORĪJA	3533m²
TAI SKAITĀ SATIKSMES INFRASTRUKTŪRA	287m²
APBŪVES LAUKUMS	1162m²
KOPĒJĀ PLATĪBA	1086m²
CELTNIECISKAIS TILPUMS	5700m³
UGUNSIKTURĪBAS PAKĀPE	U3
KLASIFIKĀCIJAS KODS PĒC LIETOŠANAS VEIDA	1230
LIETOTĀJU SKAITS	>100
ĒKAS GRUPA ATBILSTOŠI BŪVNICĪBAS PROCESAM	III
ĒKAS DROŠĪBAS LĪMEŅA SEKU KLASE	CC2
APBŪVES BLĪVUMS ZEMES GABALA ROBEŽĀS	30,4%
BRĪVĀ ZĀLUMU TERITORĪJA ZEMES GABALA ROBEŽĀS, NESKAITOT TERITORIJU IELU SARKANĀJĀS LĪNIJĀS	40,3%

 Jund. adr.: Gerā iela 7, Valmiera, LV-4201 Biroja Kārt. iela 3, Valmiera, LV-4201 e-pasts: b-b@valmi.lv tālrunis: 64207197						PASŪTĪTĀJS:	"FIRMA MADARA' 89" SIA		
		BDV	G. BERGSONS		12.2016	BŪVPROJEKTS:	MAZUMTIRDZNIECĪBAS VEIKALS RĪGAS IELĀ 2. SĪGULDĀ.		
		ARHITEKTS	G. BERGSONS						
						SĀTURS:	BŪVPROJEKTA ĢENERĀLPLĀNS		
PASŪTĪJUMA NR.	BŪVNICĒS VEIDS	STADIJA	MARKA	MĒROGS	LAPA	LAPAS	ARHĪVA NR.	NR. SĒJUMĀ	RĀSĒJUMA NR.
23-2016	JAUNBŪVE	MBP	ĢP	1:500	1	1			GP-1