

PUBLISKĀ APSPRIEŠANA PAR ĒDNĪCAS PĀRBŪVI PAR AMATU MĀJU, KATLA MĀJAS PĀRBŪVI PAR SOCIĀLĀS APRŪPES CENTRU UN KATLA MĀJAS NOVIETOŠANU



BŪVNICĪBAS IEROSINĀTĀJS: SIGULDAS NOVADA DOME
REĢISTRĀCIJAS NUMURS: 90000048152
ADRESE: PILS IELA 16, SIGULDA, SIGULDAS NOVADS
KONTAKTPERSONA: TERITORIJAS ATTĪSTĪBAS PĀRVALDES ĪPAŠUMU UN VIDES PĀRVALDĪBAS NODAĻAS BŪVINŽENIERIS LEONĪDS ERMANSONS 67800951

KONTAKTTĀLRUNIS:

BŪVNICĪBAS IZSTRĀDĀTĀJS: SIA "BŪVDIZAINS"
REĢISTRĀCIJAS NUMURS: 43603011124
ADRESE: ĢERTRŪDES IELA 2-9B, RĪGA, LV-1010
KONTAKTPERSONA: JĀNIS KREICS
KONTAKTTĀLRUNIS: 22012265

BŪVNICĪBAS ADRESE: SIGULDAS IELA 7A, MORE, MORES PAGASTS, SIGULDAS NOV.
ĒDNĪCAS KAD.NR.: 4266 0040 142 002
KATLU MĀJAS KAD.NR.: 4266 0040 142 003
ZEMES GABALA KAD.NR.: 4266 0040 215



ESOŠĀS SITUĀCIJAS FOTOFIKSĀCIJA



BŪVNICĪBAS IECERE

PROJEKTS PAREDZ ESOŠO ĒDNĪCAS APJOMU PĀRBŪVĒT PAR AMATU MĀJU, KATLU MĀJAS APJOMU PAR SOCIĀLĀS APRŪPES CENTRU UN PAREDZĒT KONTEINERTIPA KATLA MĀJAS NOVIETOŠANU.

ATBILSTOŠI PROJEKTEŠANAS UZDEVUMAM, AMATU MĀJĀ PAREDZĒTAS APRĪKOTAS DAŽĀDAS MĀCĪBU TELPAS, KURAS LIETOTĀJI IR SKOLĒNI UN, LAIKĀ, KAD SKOLĒNI TELPAS NEIZMANTO, ARĪ AMATU MĀJAS INTEREŠU NODARBĪBU APMEKLĒTĀJI. SOCIĀLĀ APRŪPES CENTRA DAĻĀ PLĀNOTS IEKĀRTOT NO AMATU MĀJAS NODALĪTU SOCIĀLO PAKALPOJUMU SNIEGŠANAS CENTRU.


KONTEINERTIPA KATLA MĀJA, KURA PAREDZĒTA APKURES UN KARSTĀ ŪDENS SAGATAVOŠANAI PLĀNOTS IZVIETOT GRUNTSGABALA DIENVIDU DAĻĀ.

AMATU MĀJĀ PAREDZĒTS MAINĪT ESOŠO PLĀNOJUMU, IZVEIDOJOT IEEJAS ZONU UN VAIRĀKAS MĀCĪBU TELPAS, KĀ ARĪ MULTIFUNKCIONĀLI IZMANTOJAMU AUDITORIJU UN IZSTĀŽU ZĀLI.


ESOŠO KATLA MĀJU PĀRBŪVĒJOT PAR SOCIĀLĀS APRŪPES CENTRU, PAREDZĒTS VEIKT ESOŠĀ PLĀNOJUMA MAIŅU, PIELĀGOJOT PERSONĀM AR KUSTĪBAS TRAUCĒJUMIEM.

ĒKU FASĀŽU TONALITĀTE IZVĒLĒTA NEMOT VĒRĀ MORES CENTRĀ ESOŠO VĒSTURISKI VĒRTĪGO APBŪVI, KURAI RAKSTURĪGS LAUKAKMEŅU MŪRĒJUMS NEITRĀLI PELĒKOS UN PELĒKBRŪNGĀNOS TONOS UN VIĻNOTO METĀLA LOKŠŅU JUMTI PIESĀTINĀTI SARKANĀ KRĀSĀ. LAI ARĪ EKSTERJERĀ NODALĪTU ABU ĒKU ATŠĶIRĪGĀS FUNKCIJAS, IZVĒLĒTI DIVI ATŠĶIRĪGI BRŪGĀNPELĒKIE TONĒ - ATSAUCOTIES UZ VIETĒJĀ APBŪVĒ ESOŠAJIEM SARKANAJIEM METĀLA JUMTIEM, ĒKĀM PAREDZĒTI LOGU RĀMJI ATBILSTOŠĀ TONĒ.

BŪVNICĪBAS IECERES VIZUALIZĀCIJAS

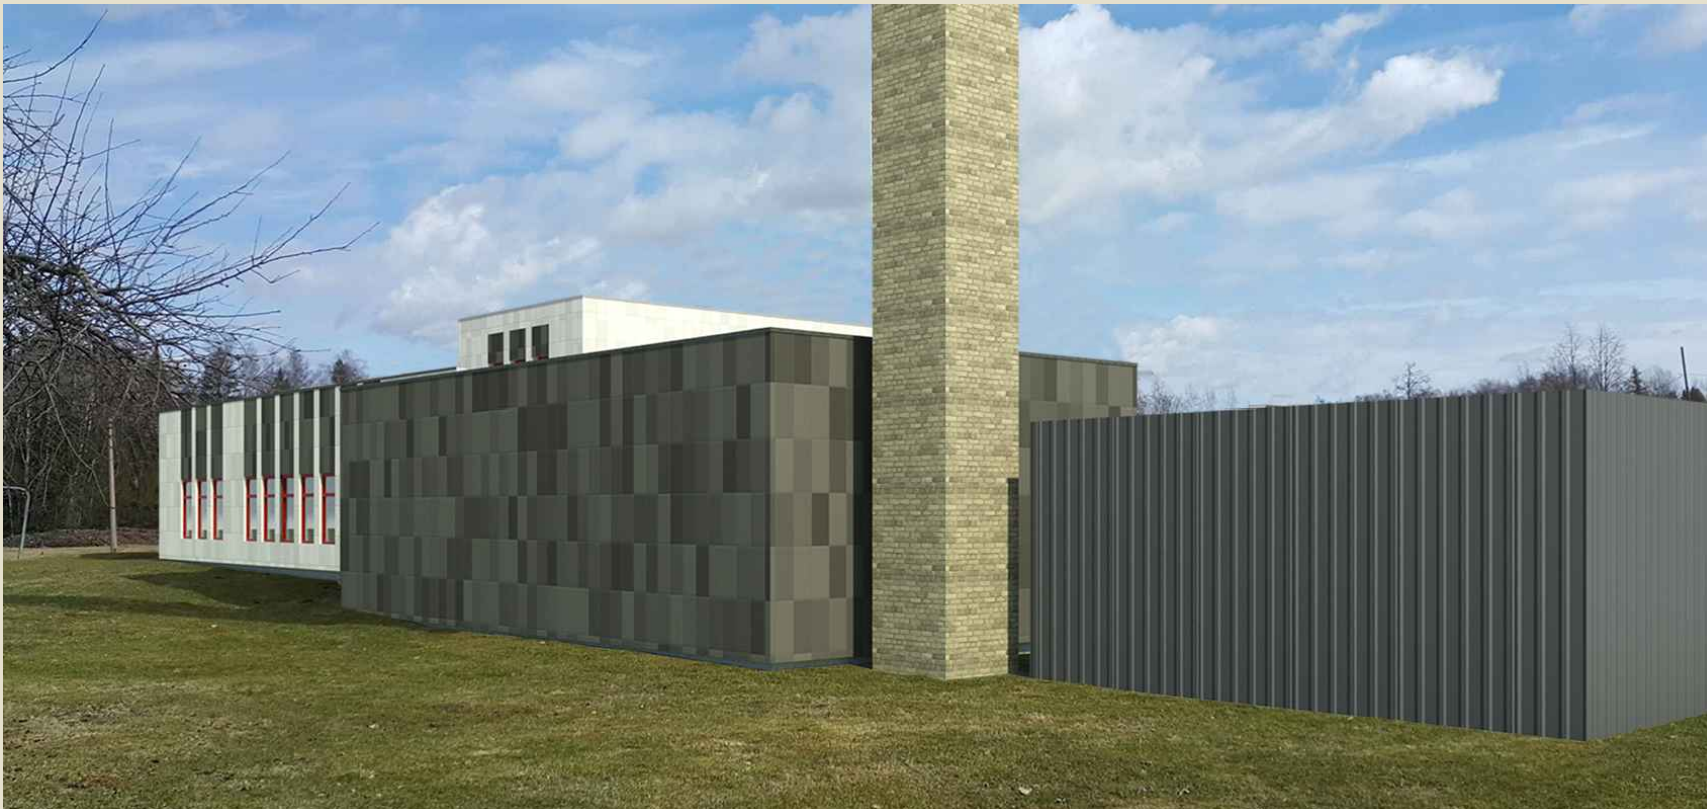

BŪVNICĪBAS IECERES PLĀNS

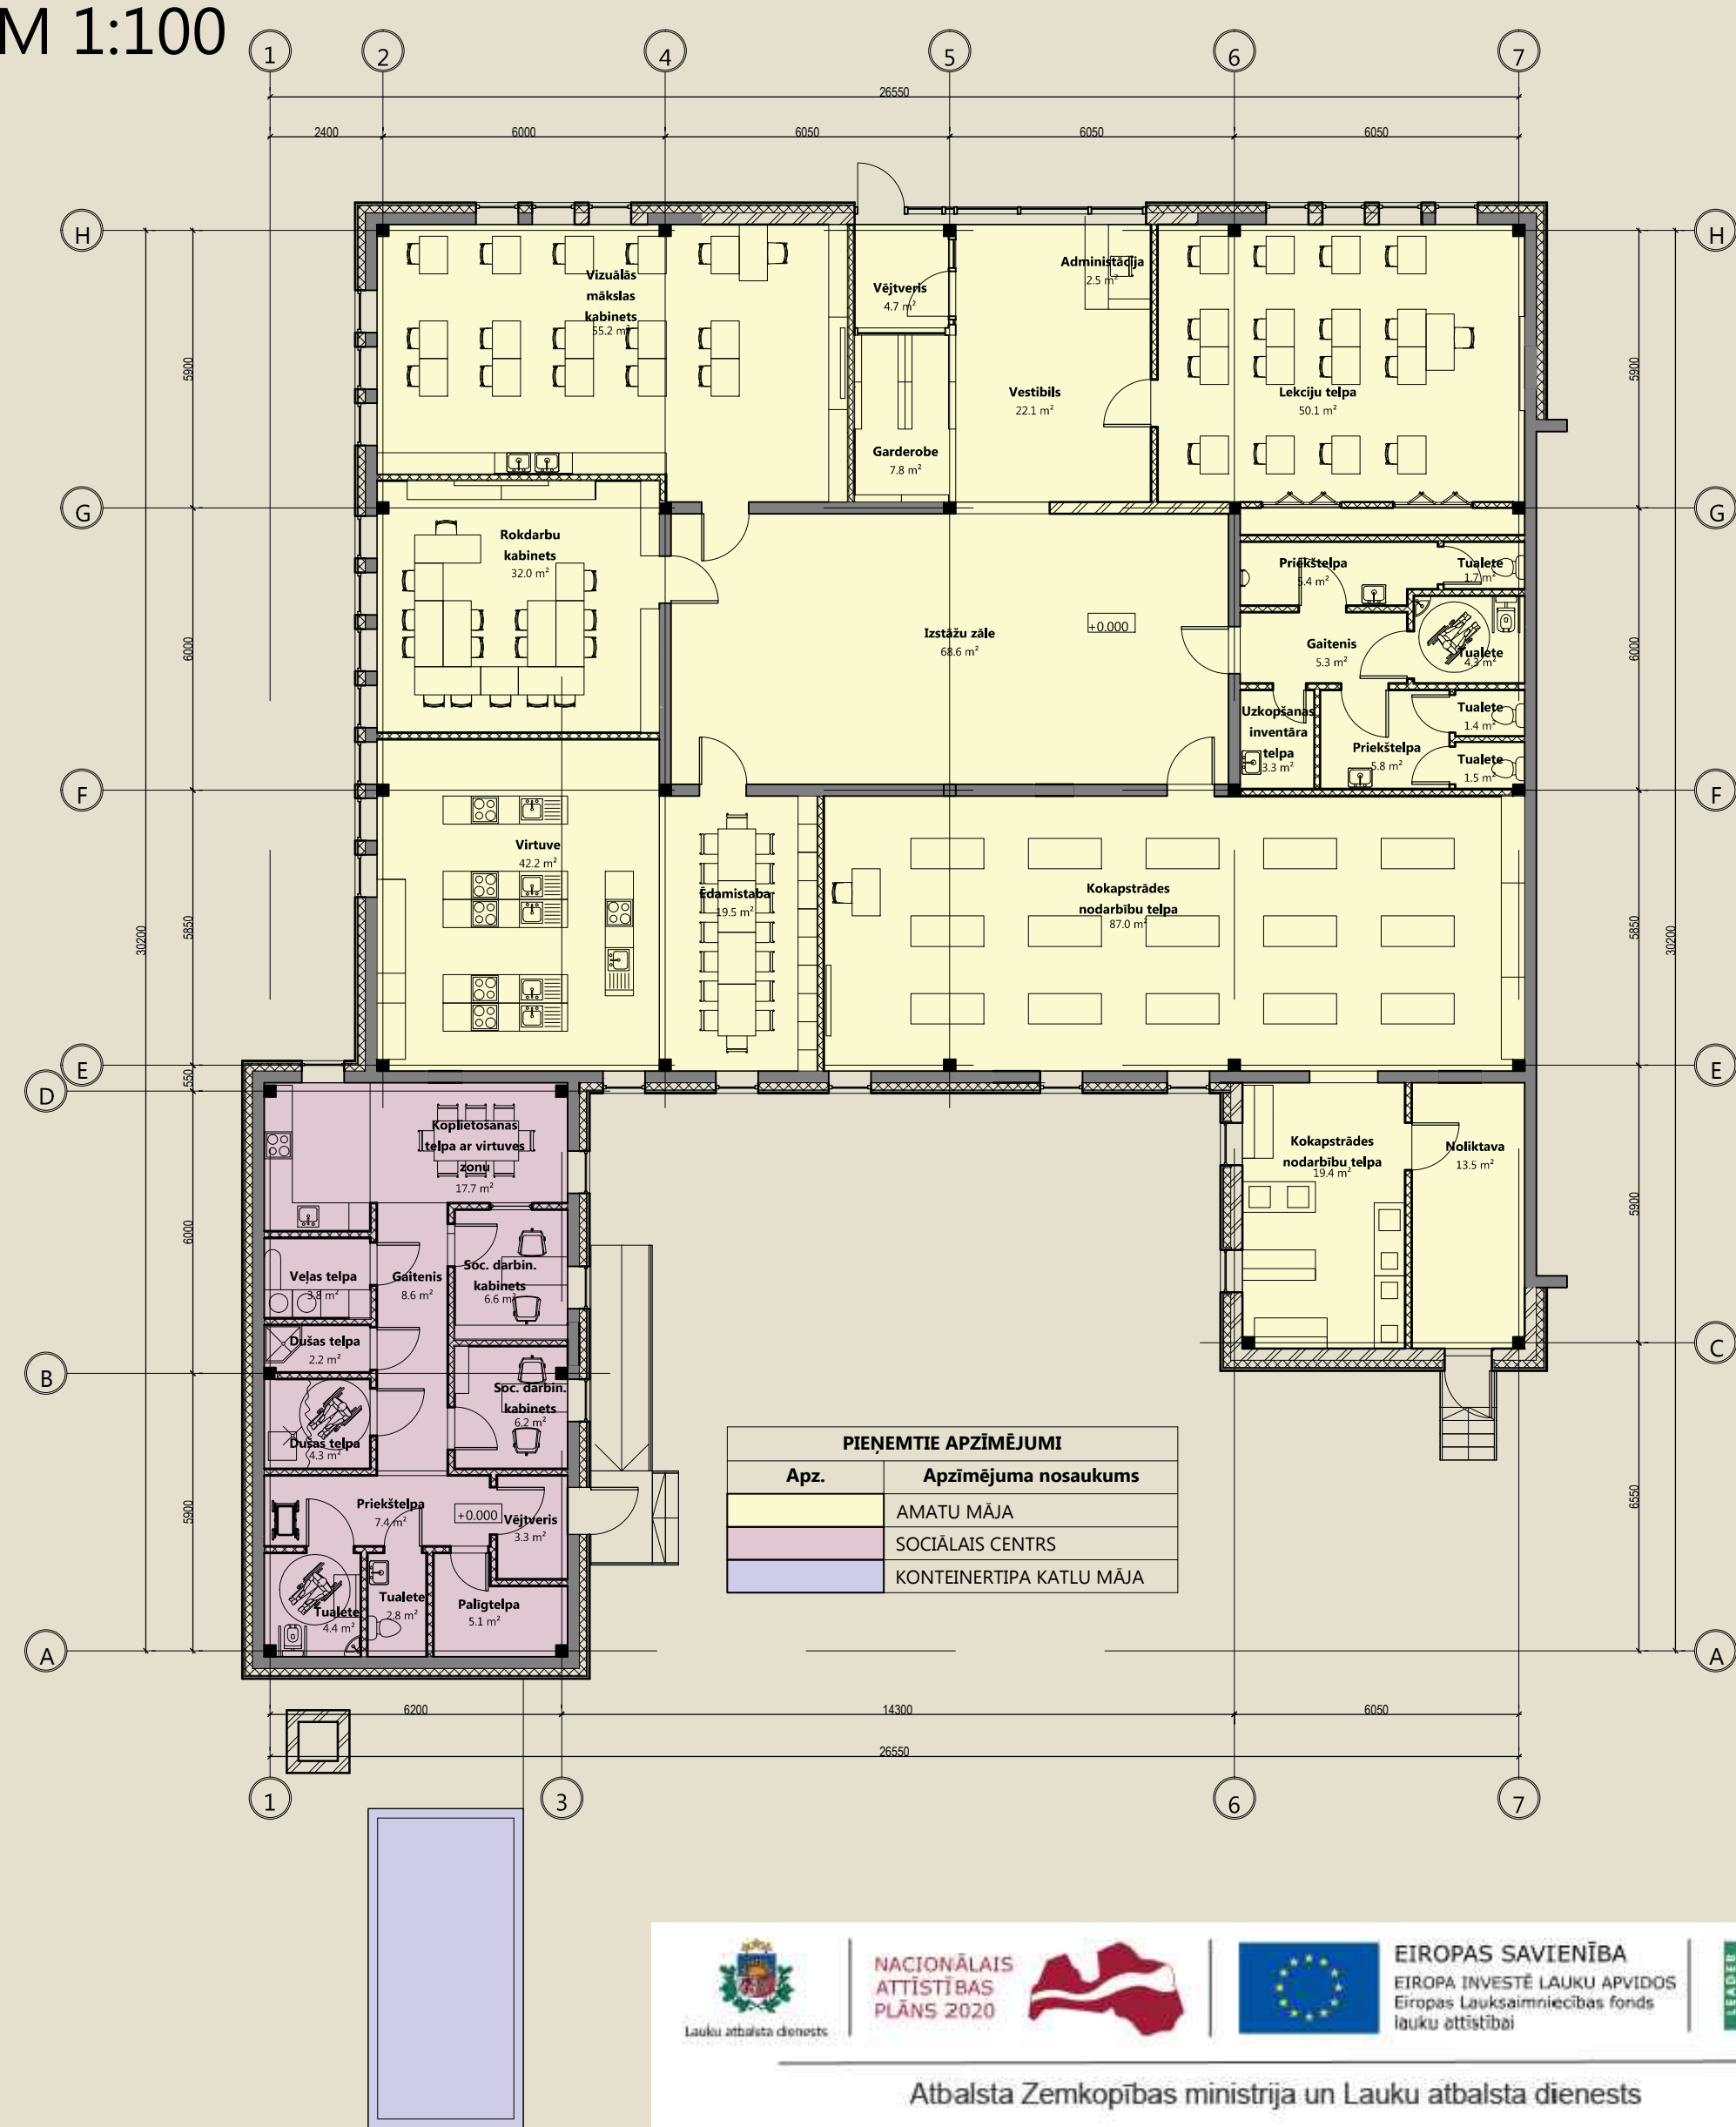

ĢENERĀLPLĀNS

