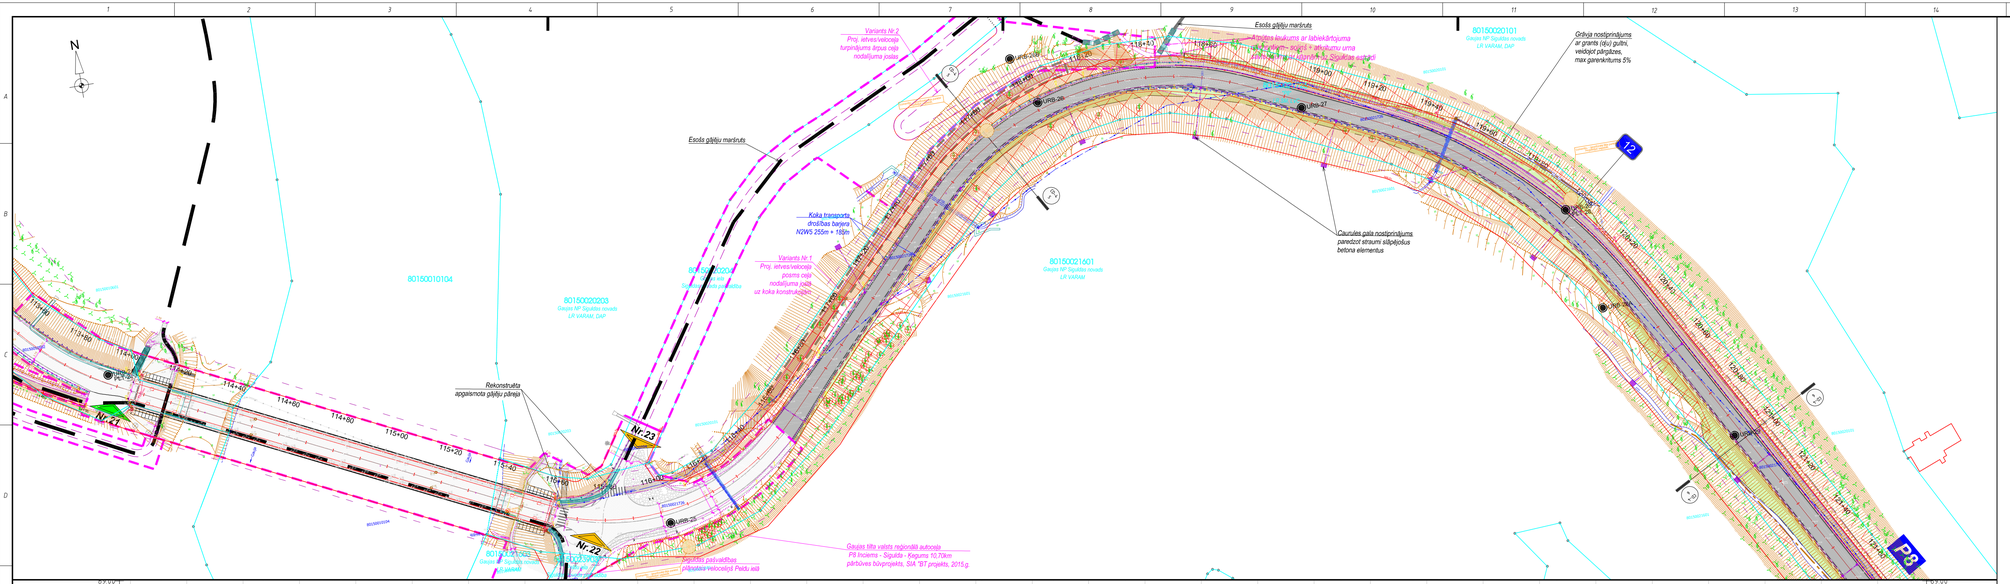

Pikets	114+60	114+80	115+00	115+20	115+40	115+60	115+80	116+00	116+20	116+40	116+60	116+80	117+00	117+20	117+40	117+60	117+80	118+00	118+20	118+40	118+60	118+80	119+00	119+20	119+40	119+60	119+80	120+00	120+20	120+40	120+60	120+80
Esošā augstumzīme uz ass	15.98	16.57	17.15	17.82	18.49	24.56	26.61	27.86	29.00	30.60	32.13	33.66	35.20	36.74	38.38	40.01	41.65	43.16	44.73	46.47	48.15	49.79	51.23	52.85	54.33	55.76	57.49	59.18	60.95	62.59	64.14	65.56
Uzbēršums / ieraksums	10.42	9.86	9.29	8.64	7.99	2.09	0.52	0.08	0.06	-0.09	-0.04	0.01	0.05	0.09	0.03	-0.02	-0.07	-0.01	0.00	0.15	0.36	0.35	0.53	0.53	0.67	0.86	0.75	0.67	0.53	0.50	0.58	0.71
Projektētā augstumzīme uz ass	26.40	26.42	26.44	26.46	26.48	26.65	27.13	27.94	29.06	30.51	32.09	33.67	35.25	36.83	38.41	39.99	41.57	43.15	44.74	46.63	48.52	50.14	51.76	53.38	54.99	56.61	58.23	59.85	61.47	63.09	64.71	66.33
Garenprofila elementu parametri	0.10% 105.31					R=1250.00 L=97.56							7.90% 182.04							9.45% 40.18							8.10% 531.07						
Trases plāna elementu parametri	L=139.93	A=30.00 L=11.25		R=80.00 L=89.91		A=30.00 L=11.25		L=82.76		A=35.00 L=12.25		R=100.00 L=112.17		A=35.00 L=12.25	L=29.27	A=60.00 L=20.57		R=175.00 L=90.95		A=60.00 L=20.57		L=165.36										
Segas konstrukcija																																
Segas konstrukcija	Gaujas tilts					Pk151+20 - Pk118+40 2.segas konstrukcijas tips														Pk118+40 - 124+00 1.segas konstrukcijas tips													

Piezīmes par topogrāfisko plānu

Inženierkomunikāciju turētāju saskaņojumi				
Inženierkomunikāciju turētājs	Inženierkomunikācija	Parakstīts	Datums	Saskaņotājs	Piezīmes
AS "Latvijas Gāze"	gāzes tīkli	Parakstīts	06.10.2016.	I.Stašuvere	Saskaņots
SIA"Lattelekom"	elektronisko sakaru tīkli	Parakstīts	10.10.2016.	A.Šaršūkāls	Nr.22/2/261
AS "Sadales tīkls"	1kV, un zemsprieguma elektroapgādes tīkli	Parakstīts	06.10.2016.	K.Zvilna	Saskaņots
SIA"SALTAVOTS"	ūdensvads, kanalizācija	Parakstīts	06.10.2016.	P.Jurkāns	Saskaņots
SIA"Z.ĶĢE SIGULDA"	apgaismojuma tīkli	Parakstīts	06.10.2016.	E.Brikšis	Saskaņots
ZVNI melioratīvās daļa	drenāža	e-pasts	27.09.2016.	A.Zībelis	Nr.3199/A16
SIA"Entalpija-2"	ūdensvads, kanalizācija	Parakstīts	06.10.2016.	G.Skuķis	Saskaņots

SIGULDAS NOVADA DOME

Zeme ierādīta Siguldas novada pašvaldības augstas ģeodēziskas kvalitātes informācijas datubāzē
Ģeodēziskais rajonēts nr 16.
8015 TP 160006
2016. gada 28. oktobrī
Pils iela 16, Sigulda, Siguldas novads, LV-2150, Reģ.Nr. 90000048512
Tālr.:67809262 Fakss:67809948 e-pasts: topo@sigulda.lv

MDC
Zeme ierādīta pašvaldības SIA "MDC" datu bāzē
8068 TP 158347
2016.gada 28.oktobrī
Tālr.: 67 366 000 Fakss: 67 366 001 e-pasts: mdc@mdc.lv www.mdc.lv
Reģ.nr. 40003511650 Rakstu 27.11.2003/403 Jelgavas pilsētas dome, LV-3001

! Uzmanību plāns sastādīts Latvijas normālo augstumu sistēmā epohā 2000,5 (LAS-2000,5). Eiropas vertikālās augstumu sistēmas (EVRS) realizācija Latvijas teritorijā.

PIEZĪMES:
1. Topogrāfiskā uzņēmuma veikta 2016. gada septembrī.
2. LKS-92 TM koordinātu sistēma, mēroga koeficients 0.999600.
3. **Latvijas normālo augstumu sistēma (LAS-2000,5), 01.12.2014.**
4. Uzmērīšanai izmantotas GNSS GPS tipa uztvērēja "LEICA" RTK režīmā un nivelēts augstumzīmēs: GP 10001 x=335621.431, y=551440.269, h=68.359m; GP 10002 x=335621.431, y=551440.269, h=68.361m.
5. Nekustamā īpašuma kadastra kartes dati uz 27.09.2016. Dati iegūti portālā www.kadastrs.lv
6. Topogrāfiskie apzīmējumi ir saskaņoti ar visām ieinteresētajām VDD sniegto informāciju zemes vienību robežās ir attēlotas atbilstoši zemes kadastrālās uzmērīšanas lietas datiem, bet dabā tās ir tikai precīzākas un var nesakrist ar situāciju dabā.
7. Topogrāfiskie apzīmējumi ir saskaņoti atbilstoši MK noteikumu Nr.496 prasībām.
8. Mēru sistēma Baltijas ūdeņlīmeņu sistēmā 1977.gada.
9. Objekta platība ~20ha.
10. Topogrāfiskā plāna topogrāfiskajai uzmērīšanai izmantotas MDC 05.09.2016. un Siguldas pašvaldības 05.09.2016. izsniegtās topogrāfiskās datu zemes un jaunzemes komunikāciju plāniņotes LAS-92.

Pieņemtie apzīmējumi

83+00	Ceļa ass ar piketāžu	Projektētais brauktuves segums - asfaltbetons
	Zemes īpašumu robežas	Projektētais ietve/velosoļa segums - asfaltbetons
	Projektētās brauktuves asfaltbetona malas	Projektētais brauktuves segums - granīta bruģakmens
	Projektētās brauktuves grants nomales	Projektētais ietves segums - betona bruģakmens
	Projektētās brauktuves apmales	Projektētais ietves segums - minerālmateriāls
	Projektētās ietves apmales	Projektētais laukakmeņu bruģa segums
	Esošā gājēju/velosipēdistu kustības maršruti	Projektētie zālāji
	Demontējami objekti	Projektētās minerālmateriāla nomales
	Nobrauktuve uz īpašumu	Granīta šķembu bērums drenāžas trandejā
	Nobrauktuve - pašvaldības ceļš	Projektētās gājēju un transporta barjeras
	Nobrauktuve - valsts ceļš	Norobežojoši stabiņi
	Caurteku izbūve/rekonstrukcija	Krūmu zāģēšana, atsevišķi augošu koku ciršana
	Esošas autobusu pieturvietas	URB-13 Ģeotehniskās izpētes urbuma vieta
	Projektētās autobusu pieturvietas	Projektētie apgaismojuma tīkli
	Projektētās autobusu pieturvietas nosacukums	Projektētie drenāžas tīkli
	Citu būvprojektu risinājumi piegulošajās teritorijās	Projektētie lietus ūdens kanalizācijas tīkli
	Projekta realizācijai nepieciešmie zemju īpašumi	Lietus ūdens uztvērējaka

Plāna lapu novietojuma shēma

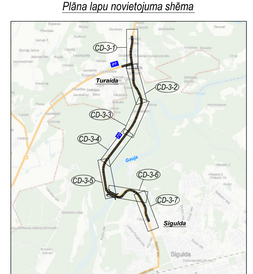

Projektētājs	Pasūtītājs	Pasūtījums
DRD projekts Valguma iela 4a, Rīga, LV-1048 Tālr.: 67762945, Fakss: 67762946, e-pasts: brd@brd.lv	VAS "LATVIJAS VALSTS CEĻI"	LVC2016/4.12/30/AC
Sadarbībā ar	Būvprojekts	
	Valsts reģionālā autoceļa P8 Inciems - Sigulda - Ķegums posma km 8,3 - 12,5 pārbūve	

Amats	Vārds, uzvārds	Paraksts	Datums	Rasējums	Stadija	BPM
Būvprojekta vadītājs	J. Bidzāns		02.12.2016	Trases plāns un garenprofils	Marka	CD
Būvprojektu daļas vad.	M. Mahvejs		02.12.2016		Rasējuma Nr.	3-6
Pārbaudīja	J. Bidzāns		02.12.2016		Rasējumi	10
					Mērogs	1:1000
					Arhīva Nr.	