

Darba vietas shēma:
Veicamo darbu veids:


K. Barona iela, Sigulda
Ūdenssaimniecības pakalpojumu attīstība
Siguldas novada Siguldas pilsētā, V kārta

Darbu veic (organizācija, tās adrese): SIA "Būvenergo A"

Pulkveža Oskara Kalpaka iela 16, Jelgava LV-3001

Darbu veikšanas termiņš:

No 2017. gada 17. jūlijs līdz 2017. gada 2. septembrim

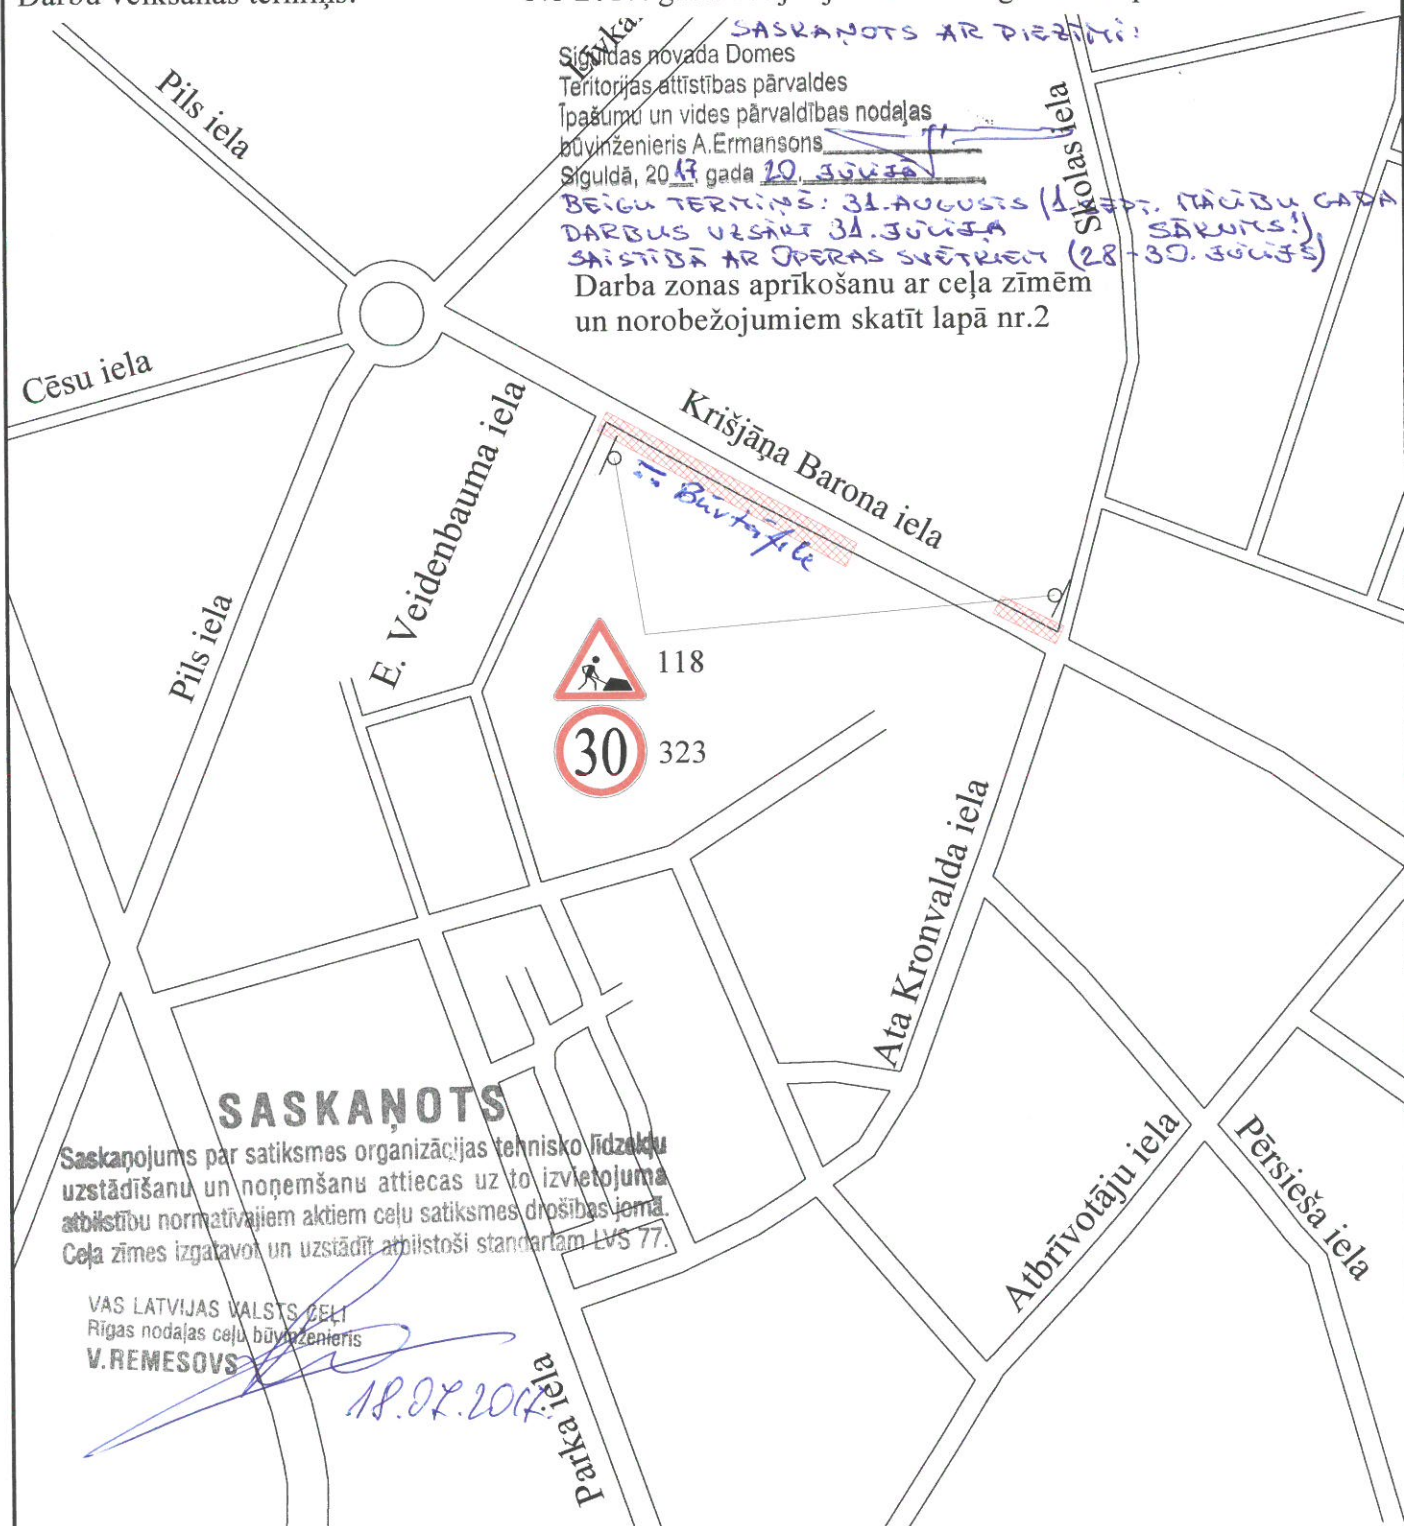

Piezīmes: objektam apkārtesošo īpašumu apsaimniekotājiem, iedzīvotājiem un operatīvajam transportam tiks nodrošināta piekļūšana ēkām, īpašumam. Gājēju pārvietošanās tiks nodrošināta gar darba zonas malu, nepieciešamības gadījumā darba zona tiks norobežota ar brīdinošo lentu palīdzību. Darba vietas aprīkojuma uzstādīšana tiks veikta atbilstoši LVS 77-1-2016 un MK noteikumiem Nr. 421
Darbi tiks veikti tā, lai dienas beigās nepaliktu atvērtas būvbedres.

Atbildīgais par darba vietas aprīkojumu: A. Meikulāns, būvdarbu vadītājs, mob. tel. - 29484591
(uzvārds, amats, telefons)


Būvdarbu vadītājs:

A. Meikulāns, būvdarbu vadītājs, mob. tel. - 29484591

Darba vietas shēma:	Darba zonas aprīkošanu ar ceļa zīmēm un norobežojumiem
Veicamo darbu veids:	Ūdenssaimniecības pakalpojumu attīstība Siguldas novada Siguldas pilsētā, V kārtā
Darbu veic (organizācija, tās adrese):	SIA "Būvenergo A" Pulkveža Oskara Kalpaka iela 16, Jelgava LV-3001
Darbu veikšanas termiņš:	No 2017. gada 17. jūlijs līdz 2017. gada 2. septembrim

Pulkveža Oskara Kalpaka iela 16, Jelgava LV-3001

No 2017. gada 17. jūlijs līdz 2017. gada 2. septembrim

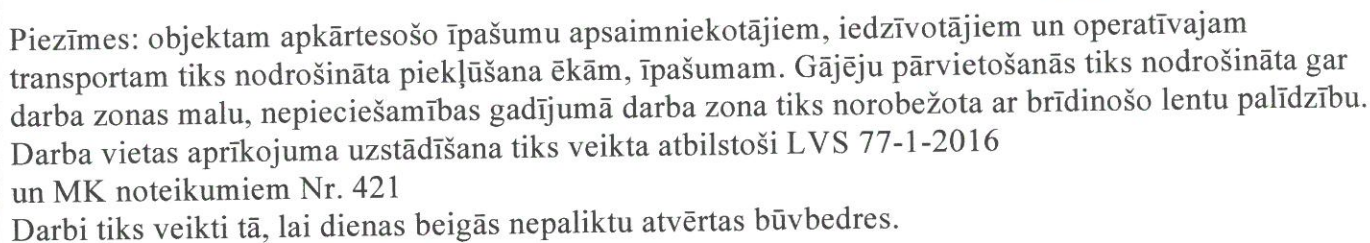

Būvdarbu vadītājs:

A. Meikulāns, būvdarbu vadītājs, mob. tel. - 29484591