

Darba vietas shēma:
Veicamo darbu veids:

Darbu veic (organizācija, tās adrese): SIA "Būvenergo A"


Darbu veikšanas termiņš:

Atbrīvotāju iela, Sigulda
Ūdenssaimniecības pakalpojumu attīstība
Siguldas novada Siguldas pilsētā, V kārtā
Pulkveža Oskara Kalpaka iela 16, Jelgava LV-3001
No 2017. gada 17. jūlijs līdz 2017. gada 29. septembrim

SASKAŅOTS AR PIETŪKI:

Siguldas novada Domes
Teritorijas attīstības pārvaldes
Īpašumu un vides pārvaldības nodaļas
būvzinātnieks A. Ermansons
Siguldā, 20.17. gada 20. JŪLIJĀ

BŪVDARBUS ATBRĪVOTĀJU IELĀ POSMĀ NO VĪZBUJU IELAS
LIDZ KRĪŠJĀNA BARONA IELAI (IESKAITOT KRUSTOJUMU)
ATĻAUTS VEIKT LIDZ 2017. GADA 31. AUGUSTAM
(TĒ LIDZ NĀCĪBU GADA SĀKUMAM SĀKĀS).
TERMIŅA PĀGarinājums pēc 2017. GADA 1. SEPTEMBRA
NETĪKS ĪRSNĪGTS. (DARBI JĀPĻANO ĀRPUS PĀLĪB
GADAM SĀKĀS).

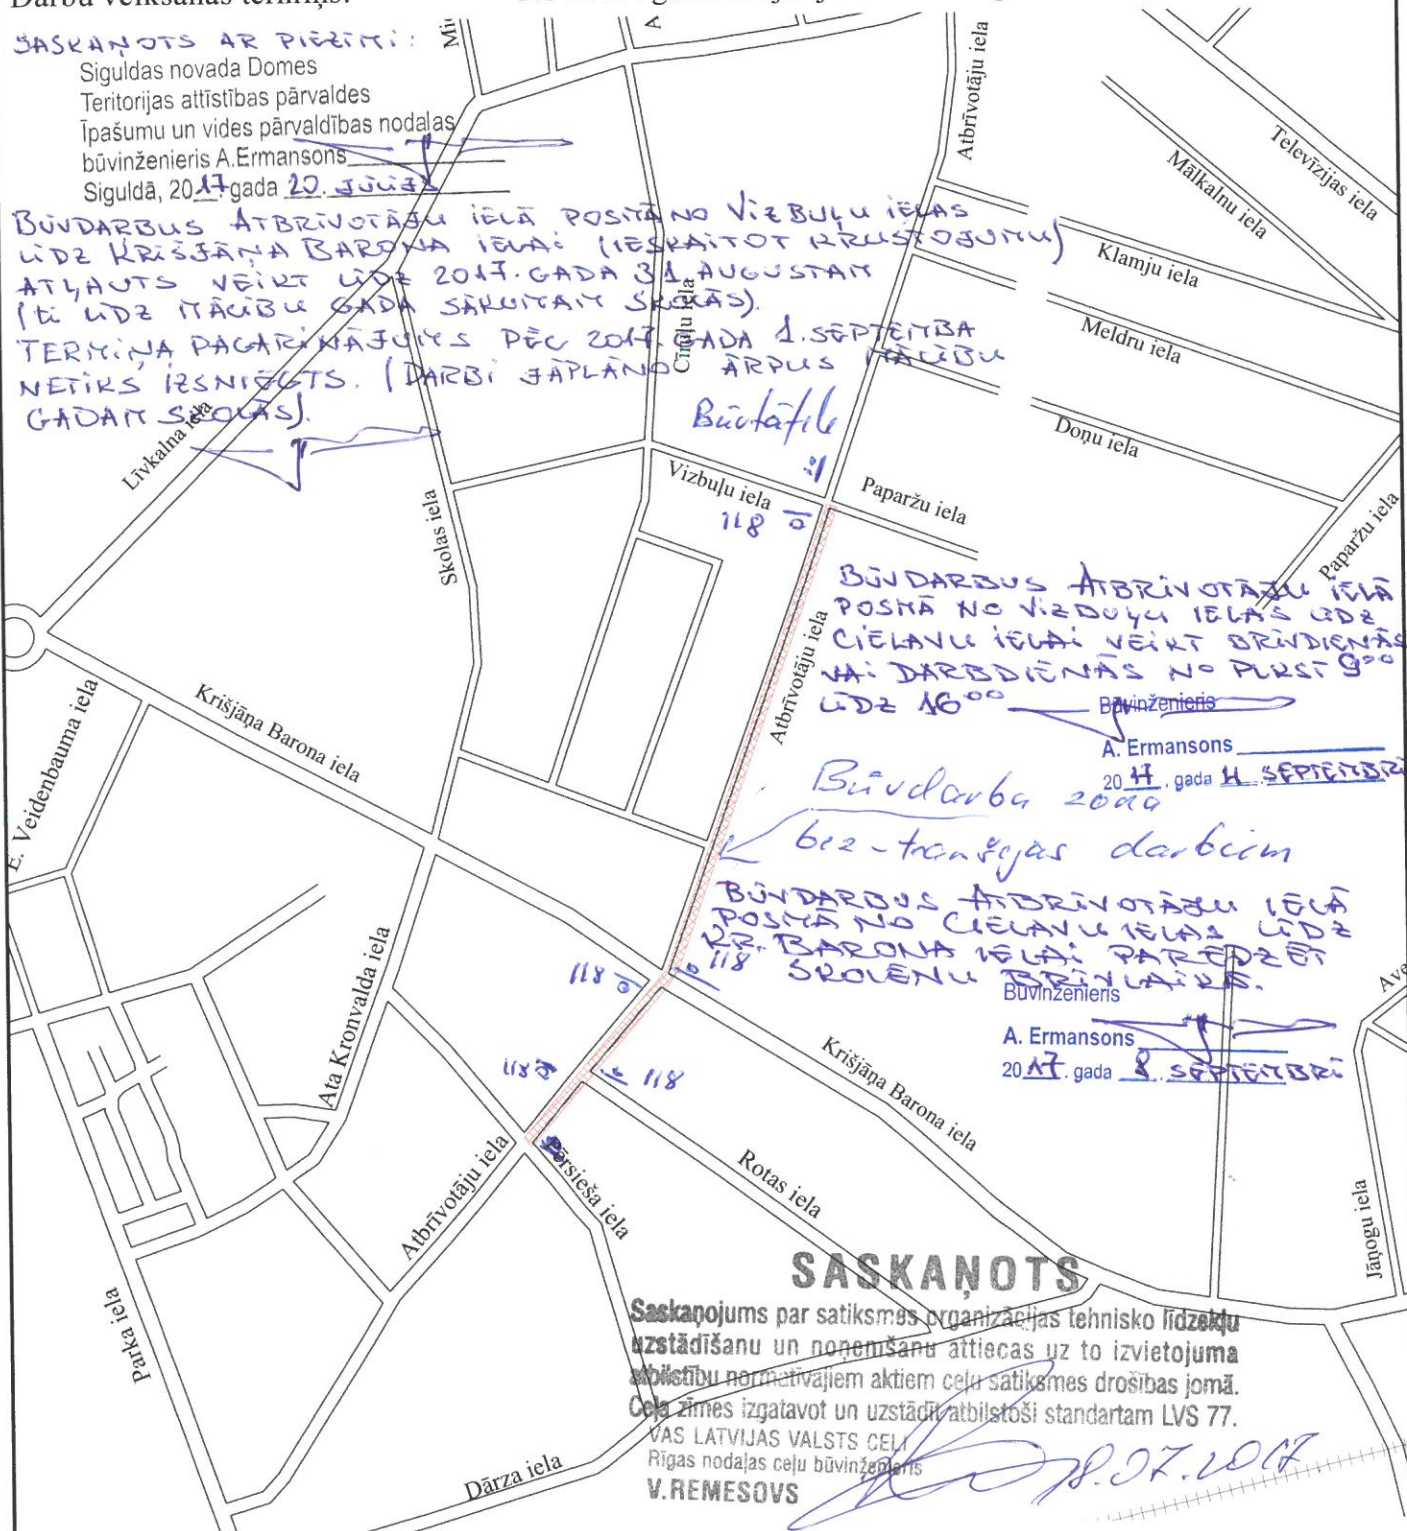

Piezīmes: objektam apkārtesošo īpašumu apsaimniekotājiem, iedzīvotājiem un operatīvajam transportam tiks nodrošināta piekļūšana ēkām, īpašumam. Gājēju pārvietošanās tiks nodrošināta gar darba zonas malu, nepieciešamības gadījumā darba zona tiks norobežota ar brīdinošo lentu palīdzību. Darba vietas aprīkojuma uzstādīšana tiks veikta atbilstoši LVS 77-1-2016 un MK noteikumiem Nr. 421. Darbi tiks veikti tā, lai dienas beigās nepaliktu atvērtas būvbedres. Nepieciešamības gadījumā tiks uzstādītas pagaidu ceļa zīmes ātruma samazināšanai (30km/h) lokālās vietās

Atbildīgais par darba vietas aprīkojumu: A. Meikulāns, būvdarbu vadītājs, mob. tel. - 29484591
(uzvārds, amats, telefons)

Būvdarbu vadītājs:


A. Meikulāns, būvdarbu vadītājs, mob. tel. - 29484591

Darba vietas shēma:
Veicamo darbu veids:

Darbu veic (organizācija, tās adrese): SIA "Būvenērgo A"

Darbu veikšanas termiņš:

Darba zonas aprīkošanu ar ceļa zīmēm un norobežojumiem
 Ūdenssaimniecības pakalpojumu attīstība
 Siguldas novada Siguldas pilsētā, V kārtā
 SIA "Būvenergo A"
 Pulkveža Oskara Kalpaka iela 16, Jelgava LV-3001
 No 2017. gada 17. jūlijs līdz 2017. gada 29. septembrim

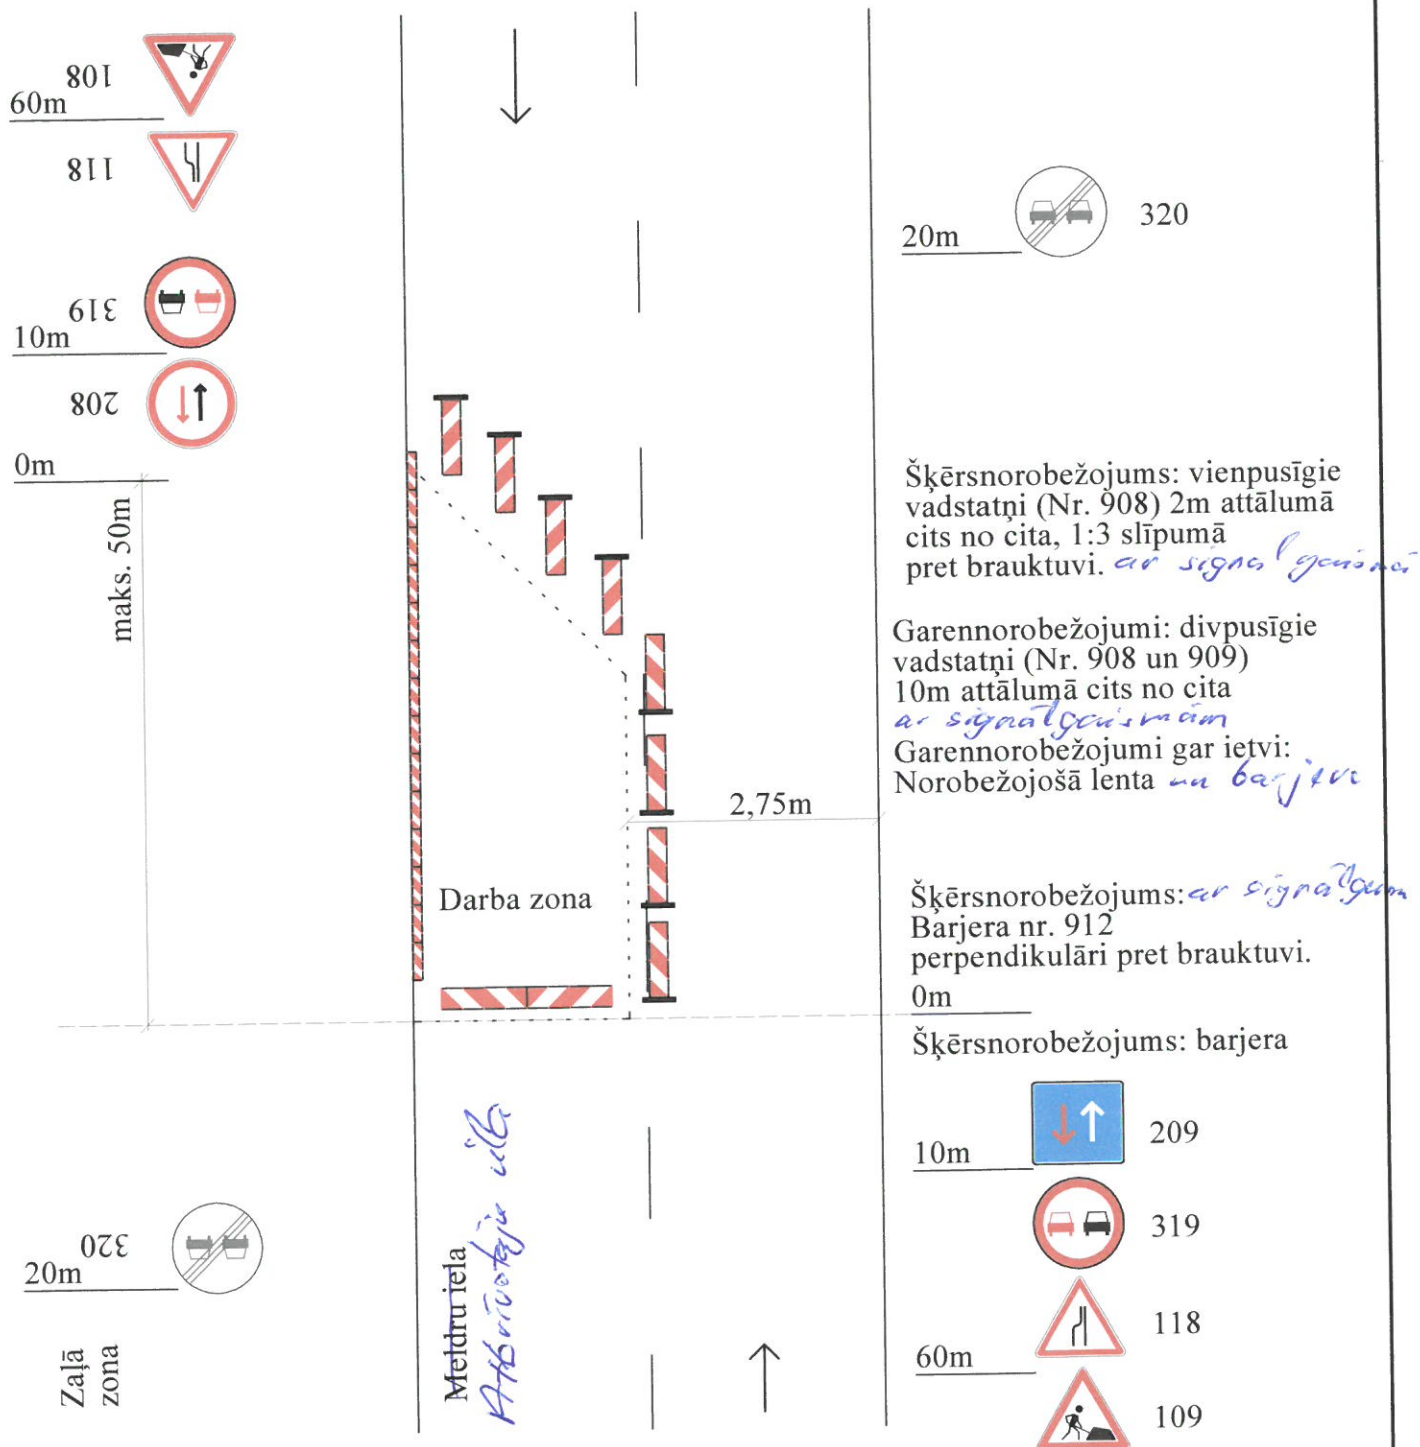

Piezīmes: objektam apkārtesošo īpašumu apsaimniekotājiem, iedzīvotājiem un operatīvajam transportam tiks nodrošināta piekļūšana ēkām, īpašumam. Gājēju pārvietošanās tiks nodrošināta gar darba zonas malu, nepieciešamības gadījumā darba zona tiks norobežota ar brīdinošo lентu palīdzību. Darba vietas aprīkojuma uzstādīšana tiks veikta atbilstoši LVS 77-1-2016 un MK noteikumiem Nr. 421
Darbi tiks veikti tā, lai dienas beigās nepaliktu atvērtas būvbedres.

Atbildīgais par darba vietas aprīkojumu: A. Meikulāns, būvdarbu vadītājs, mob. tel. - 29484591
(uzvārds, amats, telefons)

Būvdarbu vadītājs:  A. Meikulāns, būvdarbu vadītājs, mob. tel. - 29484591