
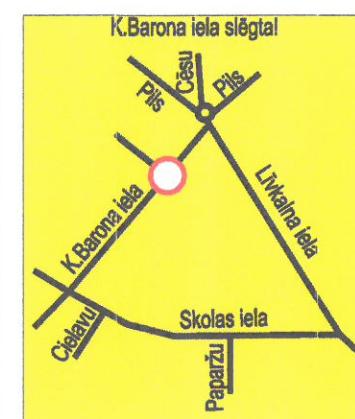
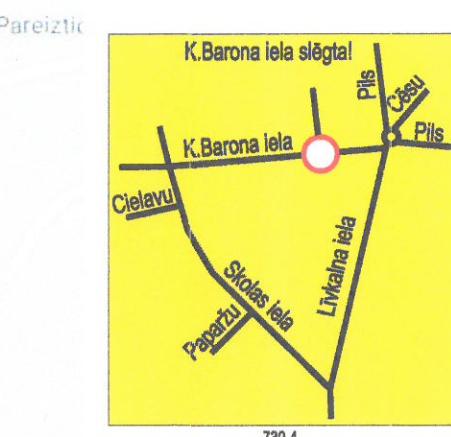
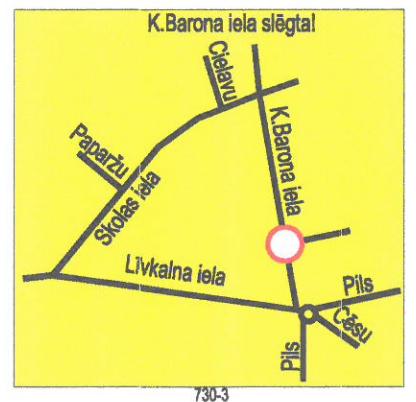
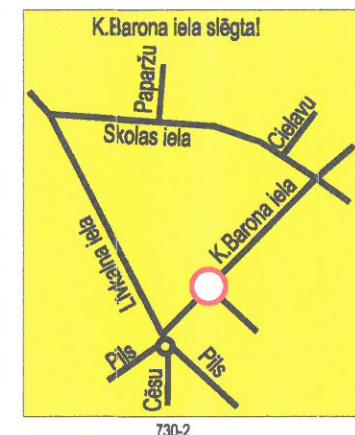
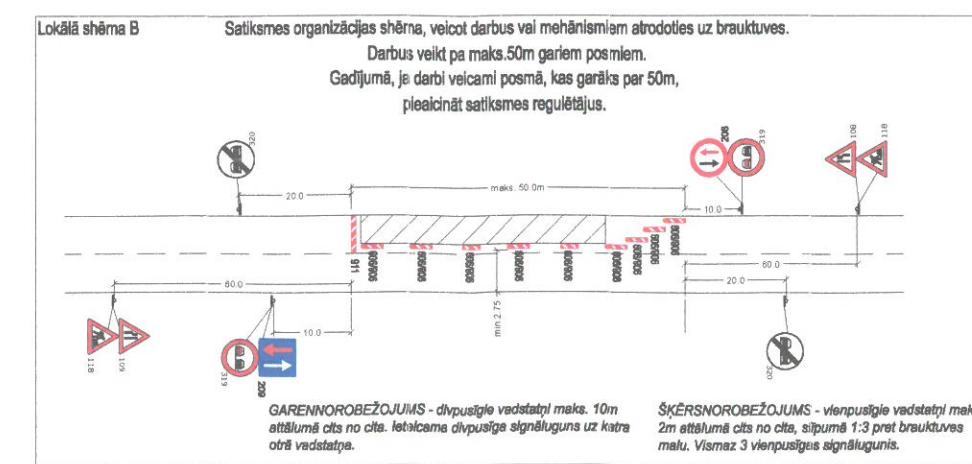
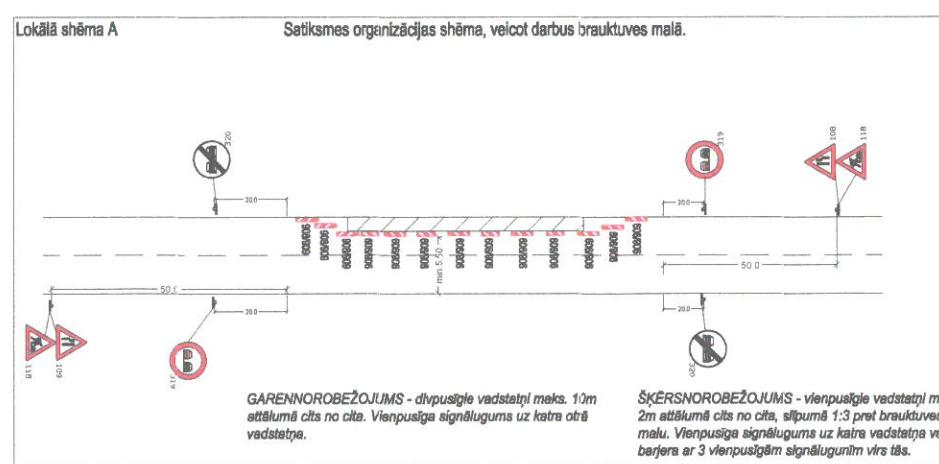


Būvdarbu vietas aprīkojums izmantojams visu būvdarbu veikšanas laiku, t.sk. pēc darba laiku beigām un brīvdienās.  
Aprīkojumu izvietot atbilstoši MK noteikumu Nr. 421 "Noteikumi par darba vietu aprīkošanu uz ceļiem" prasībām.  
Ceļa zīmes izgatavot un uzstādīt atbilstoši standarta LVS77 "Ceļa zīmes" prasībām.  
Nodrošināt piebraukšanas iespējas iedzīvojāiem, operatīvajam transportam un akritāmu izvedējiem.  
Nodrošināt drošu gājēju kustību, būvbedres norobežot ar signāllentām un paliņbarējiem.  
Esotās ceļa zīmes nav paredzēts demontēt/aizķīlēt, **autas parks**  
Shēmas uzstādīšanas un demontēšanas laiku fiksēt būvdarbu žurnālā.  
Ceļa zīmi Nr. 118+814/816 + 302+814/816 uzstādīt 20-25m pirms krustojuma.  
Ceļa zīmi Nr. 118 uzstādīt 50-60m pirms būvdarbu zonas sākuma.  
Vajadzības gadījumā piessāistīt satiksmes regulētājus.  
Lokālās shēmas A, un B pielietot pēc vajadzības. Uzstādīšanu un demontažu fiksēt būvdarbu žurnālā.

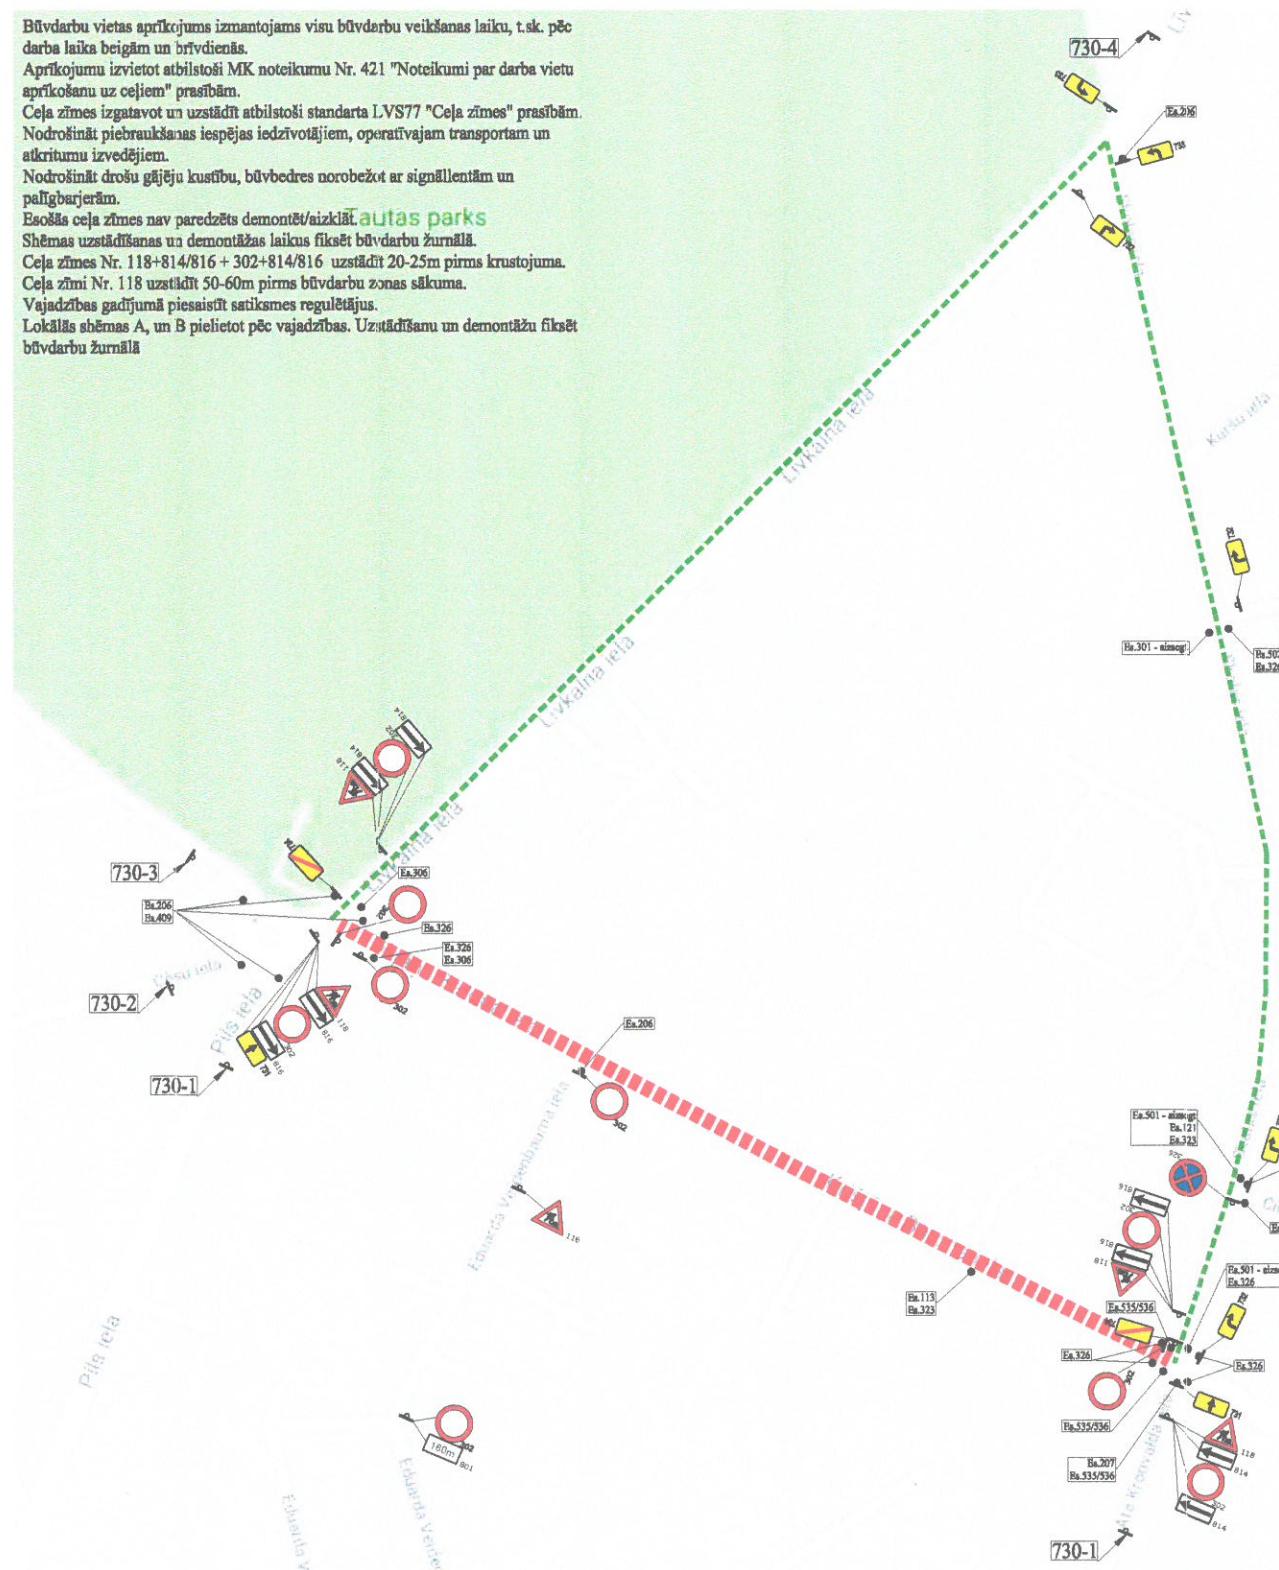

**SASKANOTS**  
Siguldas novada pašvaldības Teritorijas attīstības pārvalde  
Ipašumu un vides pārvaldības nodalas  
nekustamā īpašuma speciālists L. Lāčgalvis  
*Lāčgalvis*  
20. R. gada 2. maijs

Būvdarbu vietas lokālais aprīkojums  
satiksmei slēgtajā ielas posmā.

**SASKANOTS**  
Saskapojums par satiksmes organizācijas tehnisko līdzekļu  
uzstādīšanu un nepiemānu attiecas uz to izvietojuma  
atbilstību normatīvajiem aktiem ceļu satiksmes drošības jomā.  
Ceļa zīme izgatavot un uzstādīt atbilstoši standartam LVS 77.  
VAS LATVIJAS VALSTS CEĻI  
Rīgas nodalas ceļu būvinženieris  
V. REMESOVIS  
*26.04.2018.*

OBJEKTS	"Udenssaimniecības pakalpojumu attīstība Siguldas novada Siguldas pilsētā
BŪVDARBU VEIKŠANAS LAIKS	07.05.2017.-30.06.2017.

BŪVUZNĀMĒJS	SIA "Monum" Reģ. Nr. 44103036801 Bauskas iela 147, Rīga, LV-1004
-------------	--

ATBILDĪGĀS PAR SATIKSMES ORGANIZĀCIJU	Gints Urbanovičs t. 26410872
---------------------------------------	---------------------------------

RASĒJUMS	Satiksmes organizācija būvdarbu laikā, veicot būvdarbus K. Barona ielā, Siguldā. Shēma Nr. 4
----------	--

IZSTRĀDĀJA	SIA "Baltic Trailer Service"
------------	------------------------------