



SIA "KB Architecture"

Reģ.Nr.LV 40103758048, būvk.Nr.11444

Pulkveža Brieža iela 4-15, LV-2150

Biroja adrese, Rīga, Mēness iela 4, LV-1013

tel.26435952, karlis@studija.eu

PASŪTĪTĀJS:

Siguldas novada pašvaldība

reģ.Nr.90000048152

PASŪTĪJUMA NR.

2017/1464

**LOKĀLPLĀNOJUMS TERITORIJAI SIGULDAS
PAGASTĀ, SIGULDAS NOVADĀ**

ZEMES GABALĀ "KREIĻI" (KAD.NR. 8094-004-0029)

GRAFISKĀ DAĻA

SĒJUMS 2

SIA "KB Architecture"

VALDES PRIEKŠĒDĒTĀJS,

BŪVPROJEKTA VADĪTĀJS, ARHITEKTS (sert.Nr.1-00247):

KĀRLIS BEDRĪTIS.....

Rīga 2018

LOKĀLPLĀNOJUMA SASTĀVS

LOKĀLPLĀNOJUMS TERITORIJAI

SIGULDAS PAGASTĀ Z/G "KREIĻI"


Sējums	Sadaļa	Marķējums	Nosaukums
1	Paskaidrojuma raksts		
2	Grafiskā daļa		
3	Teritorijas izmantošanas un apbūves noteikumi		
4	Pārskats par lokālplānojuma izstrādi		

Titullapa(1.lpp.).....	1.lpp.
Lokālpilnojumā sastāvs(1.lpp.).....	2.lpp.
Saturs(1.lpp.).....	3.lpp.

Lokālpilnojumā teritorijai "Kreilji"

TS-1 Teritorijas esošā izmantošana (1.lpp.)	4.lpp.
TS-2 Teritorijas esošie izmantošanas aprobežojumi (1.lpp.)	5.lpp.
TS-3 Teritorijas funkcionālais zonējums un galvenie izmantošanas aprobežojumi (1.lpp.).....	6.lpp.
TS-4 Teritorijas sarkano līniju plāns (1.lpp.).....	7.lpp.
TS-5 Teritorijas satiksmes organizācijas plāns (1.lpp.).....	8.lpp.
TS-6 Teritorijas plānoto inženierkomunikāciju plāns (1.lpp.).....	9.lpp.
TS-7 Teritorijas ceļu šķērsprofili (1.lpp.).....	10.lpp.
TS-8 Teritorijas jauno inženiertīklu aizsargjoslas (1.lpp.).....	11.lpp.

TERITORIJAS ESOŠĀ IZMANTOŠANA

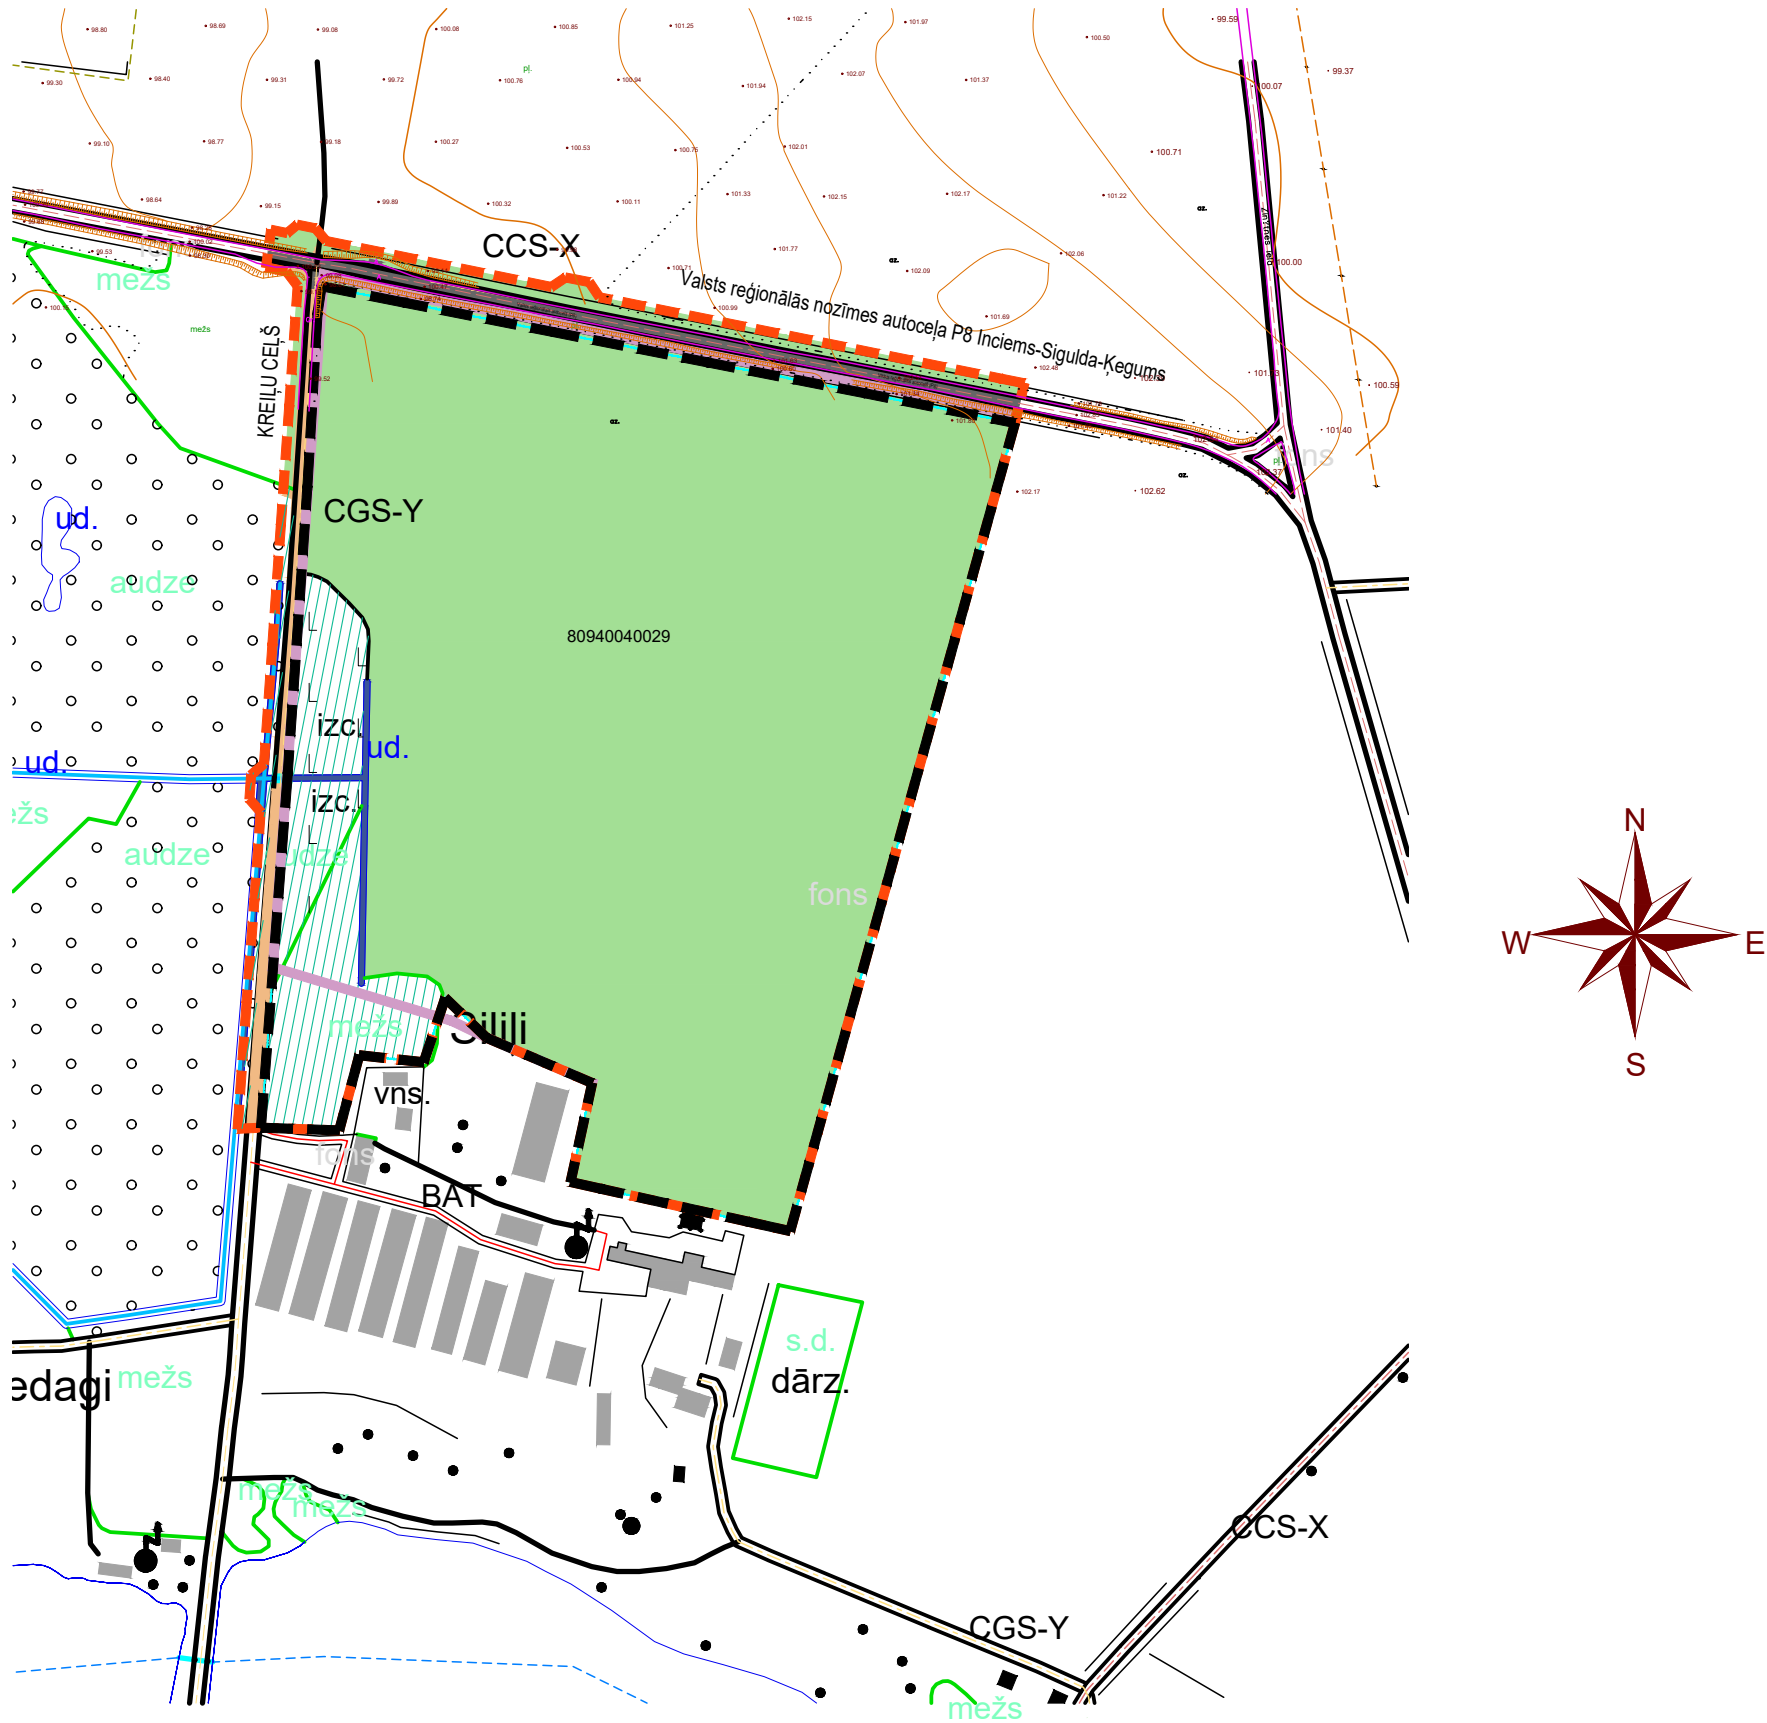

PIENĒMTIE APZĪMĒJUMI


- ZEMESGABALA ROBEŽA
- ŪDEŅU TERITORIJA
- BRAUKTUVE (GRANTS)
- BRAUKTUVE (ASFALTS)
- ZĀLIENS (APSTĀDĪJUMU TERITORIJA)
- MEŽU TERITORIJA
- PLĀNOTĀ PILSĒTAS ROBEŽA
- LOKĀLPLĀNOJUMA TERITORIJAS ROBEŽA

- PIEZĪMES:**
- LKS-92 TM koordinātu sistēma.
 - Latvijas normālo augstumu sistēma (LAS-2000,5).
 - Mēroga koeficients 0.999635.
 - Plāns sastādīts mērogā 1:5 000 par kartogrāfisko pamatni izmantojot:
 - topogrāfisko karti mērogā 1: 10 000 (Autors: © Latvijas Ģeotelpiskās informācijas aģentūra, 2009);
 - topogrāfisko karti mērogā 1: 5 000 (Autors: © Latvijas Ģeotelpiskās informācijas aģentūra, 2009);
 - Siguldas pilsētas teritorijas plānotās (atļautās) izmantošanas karte mērogā 1: 8 000 (Autors: © SIA "Metrum", 2012);
 - kadastra informācijas sistēmas telpiskie dati (Autors: © Valsts zemes dienests, 2018).
 - Lokālplānojuma ietvaros nav paredzēts projektēt ēkas, žogus, ceļus vai citus arhitektūras elementus. Tas ir jādara pēc lokālplānojuma izstrādes un ar attiecīga būvprojekta izstrādi.
 - Visi plānotie inženiertīkli, būves, ceļi un elementi uzrādīti shematiski un kā iespējamās perspektīvas būves pēc lokālplānojuma izstrādes, lai pēc iespējas efektīgāk tiktu izstrādāts lokālplānojums.

© SIA"KB Architecture", Reģ.Nr. 40103758048, Sigulda, Pulkveža Brieža iela 4-15, LV-2150, Biroja adrese : Mēness iela 4, Rīga, LV-1013

	AMATS	VĀRDS UZVĀRDS	DATUMS	PASŪTĪTĀJS : SIGULDAS NOVADA PAŠVALDĪBA OBJEKTS : LOKĀLPLĀNOJUMS TERITORIJAI "KREIĻI"					
	BŪVPR.DAĻ.VAD. SADAĻŠ.VAD. ARHITEKTS	KĀRLIS BEDRĪTIS SERT. Nr. 1-00247	28.08.2018	ADRESE: SIGULDAS NOVADS, SIGULDAS PAGASTS, Z/G "KREIĻI"					
				PASŪTĪJUMA Nr.: 2017/1464	STADIJA	LAPA	LAPAS	MĒROGS	
	IZSTRĀDĀTĀJS	DĀVIS MEDNIS	28.08.2018	TERITORIJAS SADAĻA (TS)	Lokālplānojums	TS-1	8	1:5000	
				TERITORIJAS ESOŠĀ IZMANTOŠANA			ARH.NR. 1461-2017		
				FAILA NOS. Lokālplanojums_Kreiļi_TS-1.dwg					

TERITORIJAS ESOŠIE IZMANTOŠANAS APROBEŽOJUMI

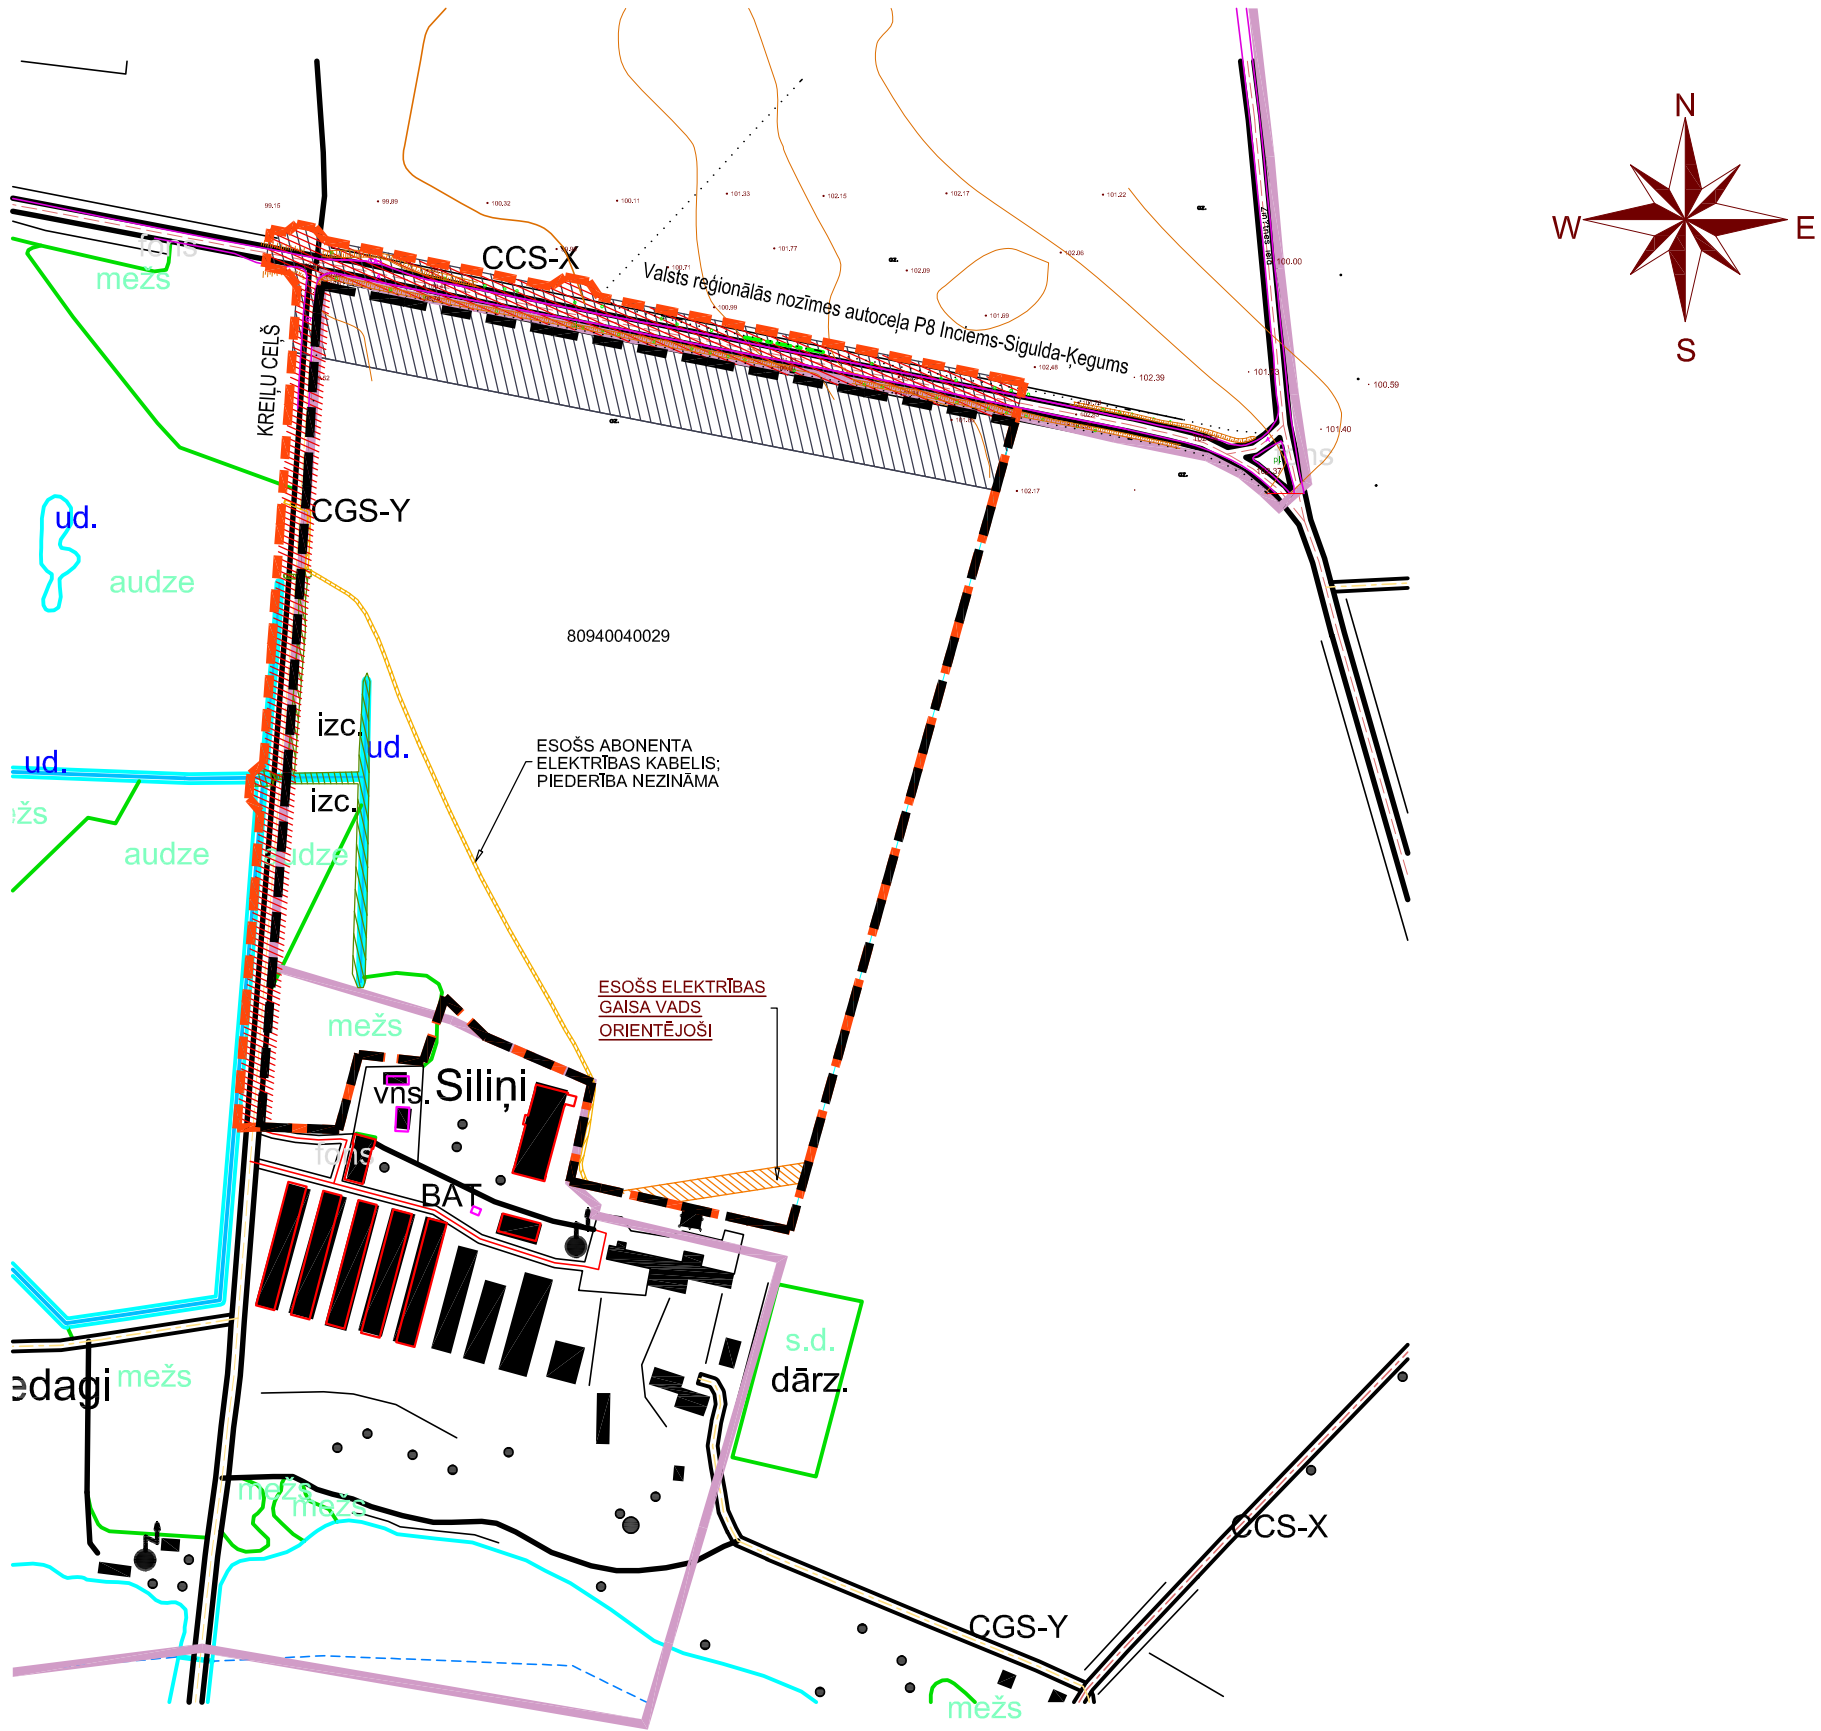

EKSPLUATĀCIJAS AIZSARGJOSLAS


- AIZSARGJOSLAS TERITORIJA GAR IELU SARKANAJĀM LĪNIJĀM
- AIZSARGJOSLAS TERITORIJA GAR ELEKTRISKO TĪKLU GAIŠAVADU LĪNIJĀM UN KABEĻIEM, AP ELEKTRISKO TĪKLU SADALES IEKĀRTĀM (6.5m uz katru pusi)
- AIZSARGJOSLAS TERITORIJA GAR DRENĀM UN ATKLĀTIEM GRĀVJIEM (1.5 m no grāvja, drenu ārmalas)
- AIZSARGJOSLAS TERITORIJA AP ZEMSPRIEGUMA ELEKTRĪBAS KABEĻIEM (1m uz katru pusi)
- AIZSARGJOSLAS TERITORIJA AP SAKARU KABEĻIEM (0.6m uz katru pusi)
- AIZSARGJOSLAS TERITORIJA AP VALSTS REĢIONĀLO AUTOCEĻU (P8) INCIEMS - SIGULDA - ĶEGUMS (60m uz katru pusi no ceļa ass)
- PLĀNOTĀ PILSĒTAS ROBEŽA
- LOKĀLPLĀNOJUMA TERITORIJAS ROBEŽA
- ZEMES GABALU ESOŠĀS ROBEŽAS

PIEZĪMES:

1. LKS-92 TM koordinātu sistēma.
2. Latvijas normālo augstumu sistēma (LAS-2000,5).
3. Mēroga koeficients 0.999635.
4. Plāns sastādīts mērogā 1:5 000 par kartogrāfisko pamatni izmantojot:
- 4.1. topogrāfisko karti mērogā 1: 10 000 (Autors: © Latvijas Ģeotelpiskās informācijas aģentūra, 2009);
- 4.2. topogrāfisko karti mērogā 1: 5 000 (Autors: © Latvijas Ģeotelpiskās informācijas aģentūra, 2009);
- 4.3. Siguldas pilsētas teritorijas plānotās (atļautās) izmantošanas karte mērogā 1: 8 000 (Autors: © SIA "Metrum", 2012);
- 4.4. kadastra informācijas sistēmas telpiskie dati (Autors: © Valsts zemes dienests, 2018).
5. Lokālplānojuma ietvaros nav paredzēts projektēt ēkas, žogus, ceļus vai citus arhitektūras elementus. Tas ir jādara pēc lokālplānojuma izstrādes un ar attiecīga būvprojekta izstrādi.
6. Visi plānotie inženiertīkli , būves, ceļi un elementi uzrādīti shematiski un kā iespējamās perspektīvas būves pēc lokālplānojuma izstrādes, lai pēc iespējas efektīgāk tiktu izstrādāts lokālplānojums.

© SIA"KB Architecture", Reģ.Nr. 40103758048, Sigulda, Pulkveža Brieža iela 4-15, LV-2150, Biroja adrese : Mēness iela 4, Rīga, LV-1013

	AMATS	VĀRDS UZVĀRDS	DATUMS	PASŪTĪTĀJS : SIGULDAS NOVADA PAŠVALDĪBA OBJEKTS : LOKĀLPLĀNOJUMS TERITORIJAI "KREIĻI"					
	BŪVPR.DAĻ.VAD. SADAĻAS.VAD. ARHITEKTS	KĀRLIS BEDRĪTIS SERT. Nr. 1-00247	28.08.2018	ADRESE: SIGULDAS NOVADS, SIGULDAS PAGASTS, Z/G "KREIĻI"					
				PASŪTĪJUMA Nr.: 2017/1464		STADIJA	LAPA	LAPAS	MĒROGS
	IZSTRĀDĀTĀJS	DĀVIS MEDNIS	28.08.2018	TERITORIJAS SADAĻA (TS)		Lokālplānojums	TS-2	8	1:5000
				TERITORIJAS ESOŠIE			ARH.NR.	1461-2017	
				IZMANTOŠANAS APROBEŽOJUMI			FILE.NOS. Lokālplanojums_Kreiļi_TS-2.dwg		

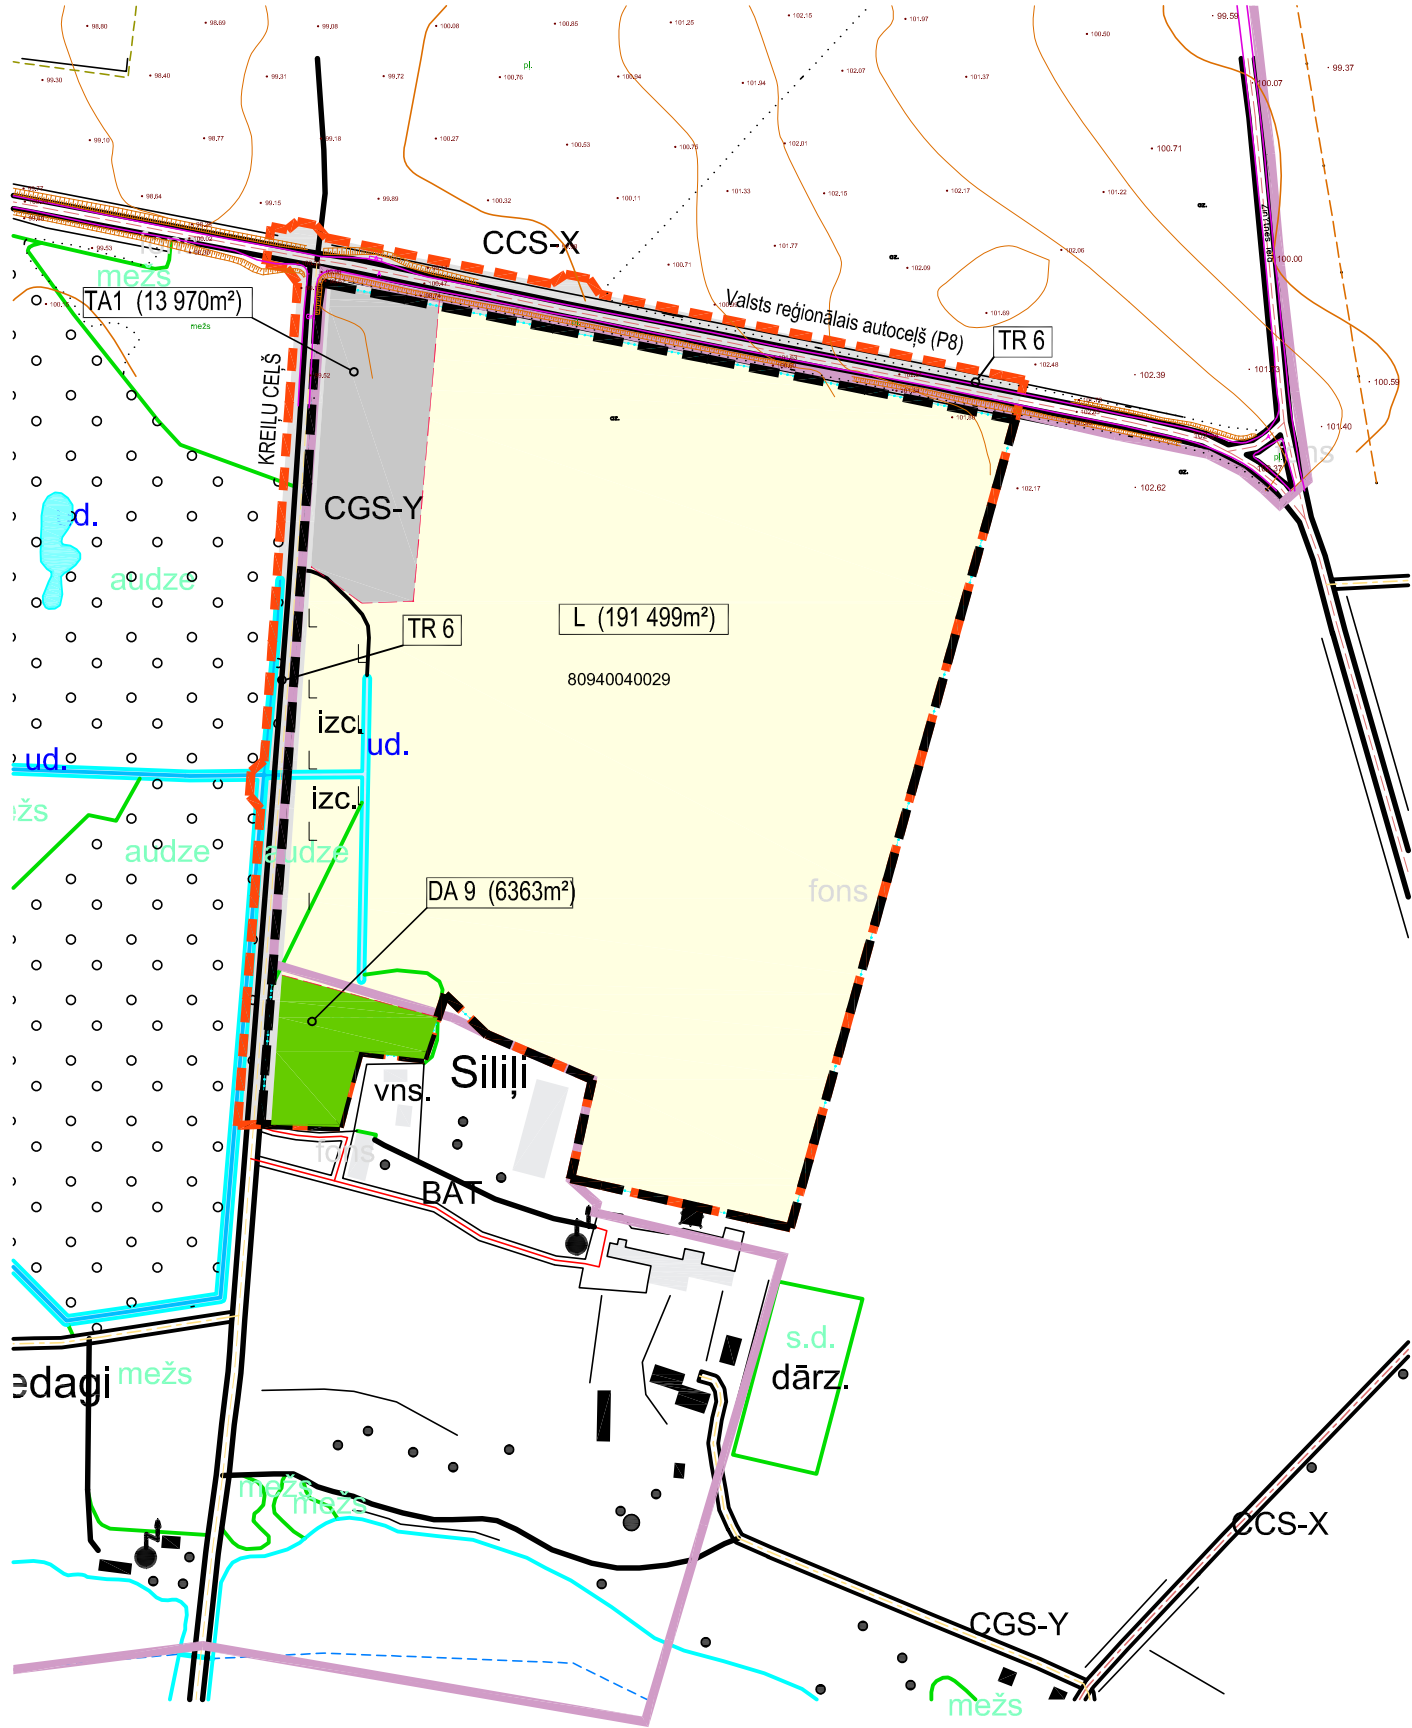

PIENEMTIE APZĪMĒJUMI

- TRANSPORTA INFRASTRUKTŪRAS TERITORIJA (TR6)
- LAUKSAIMNIECĪBAS TERITORIJA (L)
- TEHNISKĀS APBŪVES TERITORIJA (TA1)
- DABAS UN APSTĀDĪJUMU TERITORIJA (DA 9)
- ŪDEŅU TERITORIJA (Ū)


EKSPLUATĀCIJAS AIZSARGJOSLAS

- 5000m² ZEMES VIENĪBAS FUNKCIJU PLATĪBA
- TA1 ZEMES VIENĪBAS PLĀNOTĀS FUNKCIJAS
- ESOŠĀ ZEMES VIENĪBU ROBEŽA
- LOKĀLPLĀNOJUMA TERITORIJAS ROBEŽA
- ZEMES GABALA FUNKCIONĀLO ZONU DALĪJUMA ROBEŽA
- PLĀNOTĀ PILSĒTAS ROBEŽA

PIEZĪMES:

- LKS-92 TM koordinātu sistēma.
- Latvijas normālo augstumu sistēma (LAS-2000,5).
- Mēroga koeficients 0.999635.
- Plāns sastādīts mērogā 1:5 000 par kartogrāfisko pamatni izmantojot:
 - topogrāfisko karti mērogā 1: 10 000 (Autors: © Latvijas Ģeotelpiskās informācijas aģentūra, 2009);
 - topogrāfisko karti mērogā 1: 5 000 (Autors: © Latvijas Ģeotelpiskās informācijas aģentūra, 2009);
 - Siguldas pilsētas teritorijas plānotās (atļautās) izmantošanas karte mērogā 1: 8 000 (Autors: © SIA "Metrum", 2012);
 - 4.4. kadastra informācijas sistēmas telpiskie dati (Autors: © Valsts zemes dienests, 2018).
- Zemes gabals netiek dalīts. Tiek mainīta daļa no zemes gabala funkcijas.
- Funkcionālo zonu platības lokālplānojuma darba robežās:
 - L (lauksaimniecības teritorijas) - 190 703m²,
 - TA1 (tehniskās apbūves teritorija) - 13 970m²,
 - DA9 (dabas un apstādījumu teritorija) - 6159m²,
 - TR6 (transporta infrastruktūras teritorija) - 3568m²,
 - Ū (ūdeņu teritorija) - 1000m².
- Lokālplānojuma ietvaros nav paredzēts projektēt ēkas, žogus, ceļus vai citus arhitektūras elementus. Tas ir jādarā pēc lokālplānojuma izstrādes un ar attiecīga būvprojekta izstrādi.
- Visi plānotie inženiertīkli, būves, ceļi un elementi uzrādīti shematiski un kā iespējamās perspektīvas būves pēc lokālplānojuma izstrādes, lai pēc iespējas efektīvāk tiktu izstrādāts lokālplānojums.

	AMATS	VĀRDS UZVĀRDS	DATUMS	PASŪTĪTĀJS : SIGULDAS NOVADA PAŠVALDĪBA OBJEKTS : LOKĀLPLĀNOJUMS TERITORIJAI "KREIĻI"					
	BŪVPR.DAĻ.VAD. SADAĻAS.VAD. ARHITEKTS	KĀRLIS BEDRĪTIS SERT. Nr. 1-00247	28.08.2018	ADRESE: SIGULDAS NOVADS, SIGULDAS PAGASTS, Z/G "KREIĻI"					
				PASŪTĪJUMA Nr.: 2017/1464	STADIJA	LAPA	LAPAS	MĒROGS	
	IZSTRĀDĀTĀJS	DĀVIS MEDNIS	28.08.2018	TERITORIJAS SADAĻA (TS)		Lokālplānojums	TS-3	8	1:5000
				FUNKCIONĀLAIS ZONĒJUMS			ARH.NR. 1461-2017		
						FILE.NOS: Lokālplanojums_Kreiļi TS-3.dwg			

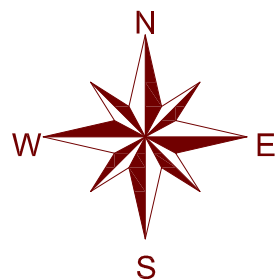

SARKANO LĪNIJU LŪZUMPUNKTA KOORDINĀTAS

PLĀNOTĀ APBŪVE



PLĀNOTĀ PILSĒTAS ROBEŽA



N.p.k	X	Y
1	333040.486	553957.829
2	333060.414	553864.732
3	333081.566	553757.647
4	333082.512	553753.060
5	333096.033	553689.223
6	333111.117	553619.683
7	333114.423	553603.431
8	333129.372	553525.248
9	333130.306	553521.112
10	333139.387	553480.306
11	333133.145	553471.935
12	332730.434	553443.604
13	332662.282	553438.398
14	332580.475	553432.518
15	332570.217	553431.846

1. LKS-92 TM koordinātu sistēma.
2. Latvijas normālo augstumu sistēma (LAS-2000,5).
3. Mēroga koeficients 0.999635.
4. Plāns sastādīts mērogā 1:5 000 par kartogrāfisko pamatni izmantojot:
 - 4.1. topogrāfisko karti mērogā 1: 10 000 (Autors: © Latvijas Ģeotelpiskās informācijas aģentūra, 2009);
 - 4.2. topogrāfisko karti mērogā 1: 5 000 (Autors: © Latvijas Ģeotelpiskās informācijas aģentūra, 2009);
 - 4.3. Siguldas pilsētas teritorijas plānotās (atļautās) izmantošanas karte mērogā 1: 8 000 (Autors: © SIA "Metrum", 2012);
 - 4.4. kadastra informācijas sistēmas telpiskie dati (Autors: © Valsts zemes dienests, 2018).
5. Lokālplānojuma ietvaros nav paredzēts projektēt ēkas, žogus, ceļus vai citus arhitektūras elementus. Tas ir jādarā pēc lokālplānojuma izstrādes un ar attiecīga būvprojekta izstrādi.
6. Visi plānotie inženiertīkli , būves, ceļi un elementi uzrādīti shematiski un kā iespējamās perspektīvas būves pēc lokālplānojuma izstrādes, lai pēc iespējas efektīvāk tiktu izstrādāts lokālplānojums.

© SIA "KB Architecture", Reģ.Nr. 40103758048, Sigulda, Pulkveža Brieža iela 4-15, LV-2150, Biroja adrese : Mēness iela 4, Rīga, LV-1013

	AMATS	VĀRDS UZVĀRDS	DATUMS	PASŪTĪTĀJS : SIGULDAS NOVADA PAŠVALDĪBA OBJEKTS : LOKĀLPLĀNOJUMS TERITORIJAI "KREIĻI"						
	BŪVPR.DAĻ.VAD. SADAĻAS.VAD. ARHITEKTS	KĀRLIS BEDRĪTIS SERT. Nr. 1-00247	28.08.2018	ADRESE: SIGULDAS NOVADS, SIGULDAS PAGASTS, Z/G "KREIĻI"						
				PASŪTĪJUMA Nr.: 2017/1464	STADIJA	LAPA	LAPAS	MĒROGS		
	IZSTRĀDĀTĀJS	DĀVIS MEDNIS	28.08.2018	TERITORIJAS SADAĻA (TS)	Lokālplānojums	TS-4	8	1:5000		
				TERITORIJAS SARKANO LĪNIJU PLĀNS			ARH.NR. 1461-2017		FAILANOS: Lokālplānojums_Kreiļi TS-4.dwg	

TERITORIJAS SATIKSMES ORGANIZĒŠANAS PLĀNS / 1:5000

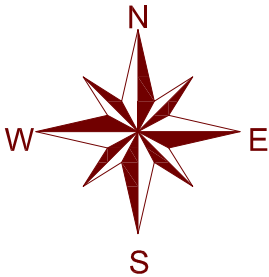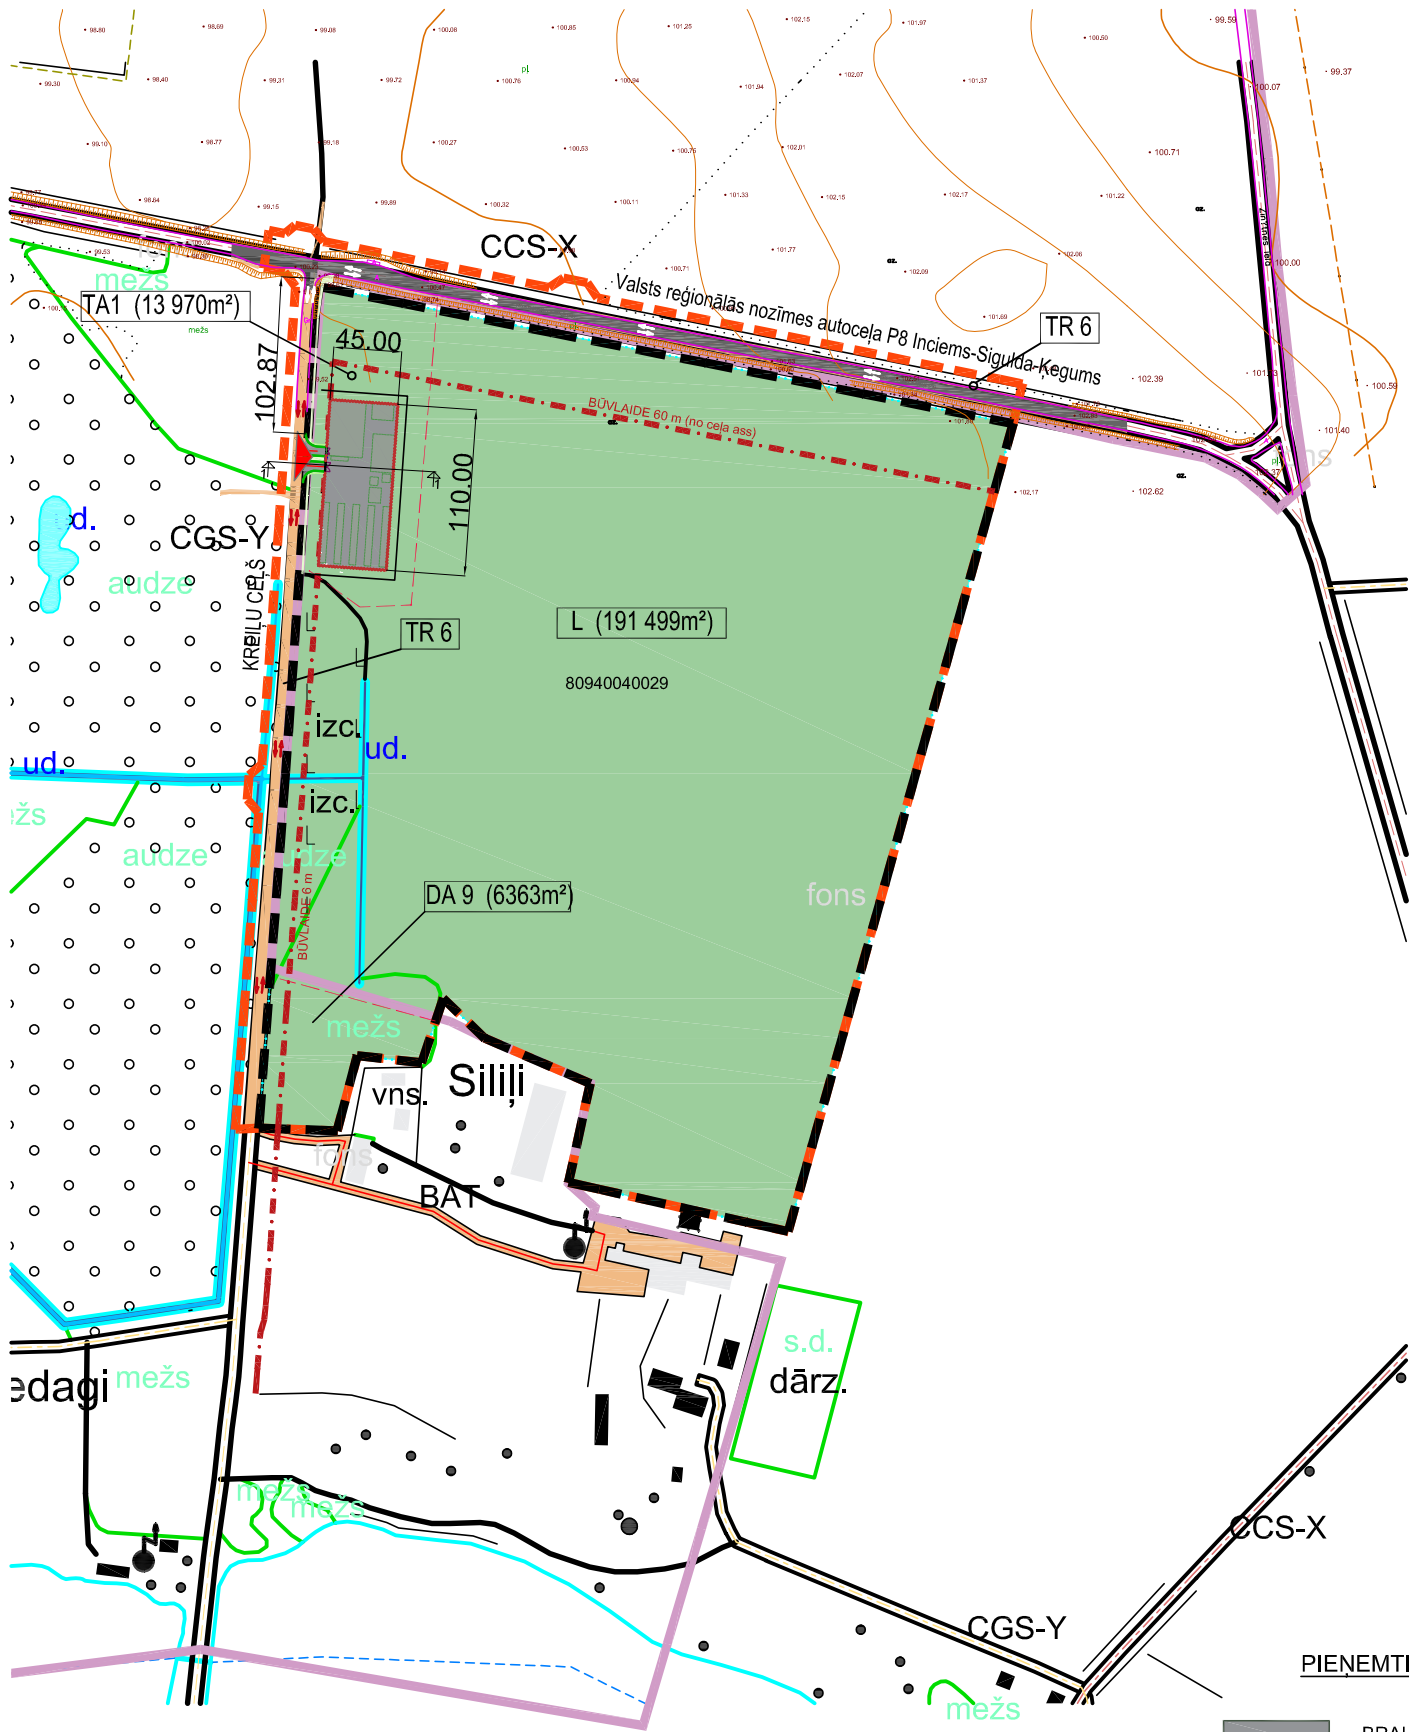

PIEZĪMES:

1. LKS-92 TM koordinātu sistēma.
2. Latvijas normālo augstumu sistēma (LAS-2000.5).
3. Mēroga koeficients 0.999635.
4. Plāns sastādīts mērogā 1:5 000 par kartogrāfisko pamatni izmantojot:
 - 4.1. topogrāfisko karti mērogā 1: 10 000 (Autors: © Latvijas Ģeotelpiskās informācijas aģentūra, 2009);
 - 4.2. topogrāfisko karti mērogā 1: 5 000 (Autors: © Latvijas Ģeotelpiskās informācijas aģentūra, 2009);
 - 4.3. Siguldas pilsētas teritorijas plānotās (atļautās) izmantošanas karte mērogā 1: 8 000 (Autors: © SIA "Metrum", 2012);
 - 4.4. kadastra informācijas sistēmas telpiskie dati (Autors: © Valsts zemes dienests, 2018).
5. Lokālplānojuma ietvaros nav paredzēts projektēt ēkas, žogus, ceļus vai citus arhitektūras elementus. Tas ir jādara pēc lokālplānojuma izstrādes un ar attiecīga būvprojekta izstrādi.
6. Visi plānotie inženiertīkli, būves, ceļi un elementi uzrādīti shematiski un kā iespējamās perspektīvas būves pēc lokālplānojuma izstrādes, lai pēc iespējas efektīvāk tiktu izstrādāts lokālplānojums.
7. Zemes gabalam "Kreilī" paredzēts tikai viens jauns pieslēgums no Kreilju ceļa. Pieslēgumi no Valsts reģionālās nozīmes autoceļa P8 Inciems-Sigulda-Kegums nav paredzēti.


PIEŅEMTIE APZĪMĒJUMI

- BRAUKTUVE / CEĻI UN LAUKUMI (ASFALTA SEGUMS)
- IETVE / BRAUKTUVE (GRANTS SEGUMS)
- GRĀVJA NOGĀZE
- ŪDENS
- ZĀLIENS
- AUTOMAŠĪNU KUSTĪBU VIRZIENI
- PERSPEKTĪVĀ IEBRAUKTUVES TERITORIJĀ
- PLĀNOTĀS BŪVES
- ŠĶĒRSPROFILA GRIEZUMA VIETA
- ZEMESGABALA ROBEŽA
- ZEMES GABALA FUNKCIONĀLO ZONU DALĪJUMA ROBEŽA
- L (198 621m²) FUNKCIONĀLĀS ZONAS APZĪMĒJUMS UN PLATĪBA
- LOKĀLPLĀNOJUMA TERITORIJAS ROBEŽA
- JAUNS ŽOGS
- BŪVLAIDE
- PLĀNOTĀ PILSĒTAS ROBEŽA


© SIA "KB Architecture", Reģ.Nr. 40103758048, Sigulda, Pulkveža Brieža iela 4-15, LV-2150, Biroja adrese : Mēness iela 4, Rīga, LV-1013

	AMATS	VĀRDS UZVĀRDS	DATUMS	PASŪTĪTĀJS : SIGULDAS NOVADA PAŠVALDĪBA OBJEKTS : LOKĀLPLĀNOJUMS TERITORIJAI "KREIĻI"					
	BŪVPR.DAĻ.VAD. SADAĻAS.VAD. ARHITEKTS	KĀRLIS BEDRĪTIS SERT. Nr. 1-00247	28.08.2018	ADRESE: SIGULDAS NOVADS, SIGULDAS PAGASTS, Z/G "KREIĻI"					
				PASŪTĪJUMA Nr.: 2017/1464	STADIJA	LAPA	LAPAS	MĒROGS	
	IZSTRĀDĀTĀJS	DĀVIS MEDNIS	28.08.2018	TERITORIJAS SADAĻA (TS)	Lokālplānojums	TS-5	8	1:5000	
				TERITORIJAS SATIKSMES ORGANIZĒŠANAS PLĀNS					
				ARH.NR. 1461-2017					
			FAILS NOS. Lokālplanojums_Kreiļi_TS-5.dwg						

TERITORIJAS PLĀNOTO INŽENIERKOMUNIKĀCIJU PLĀNS / 1:5000

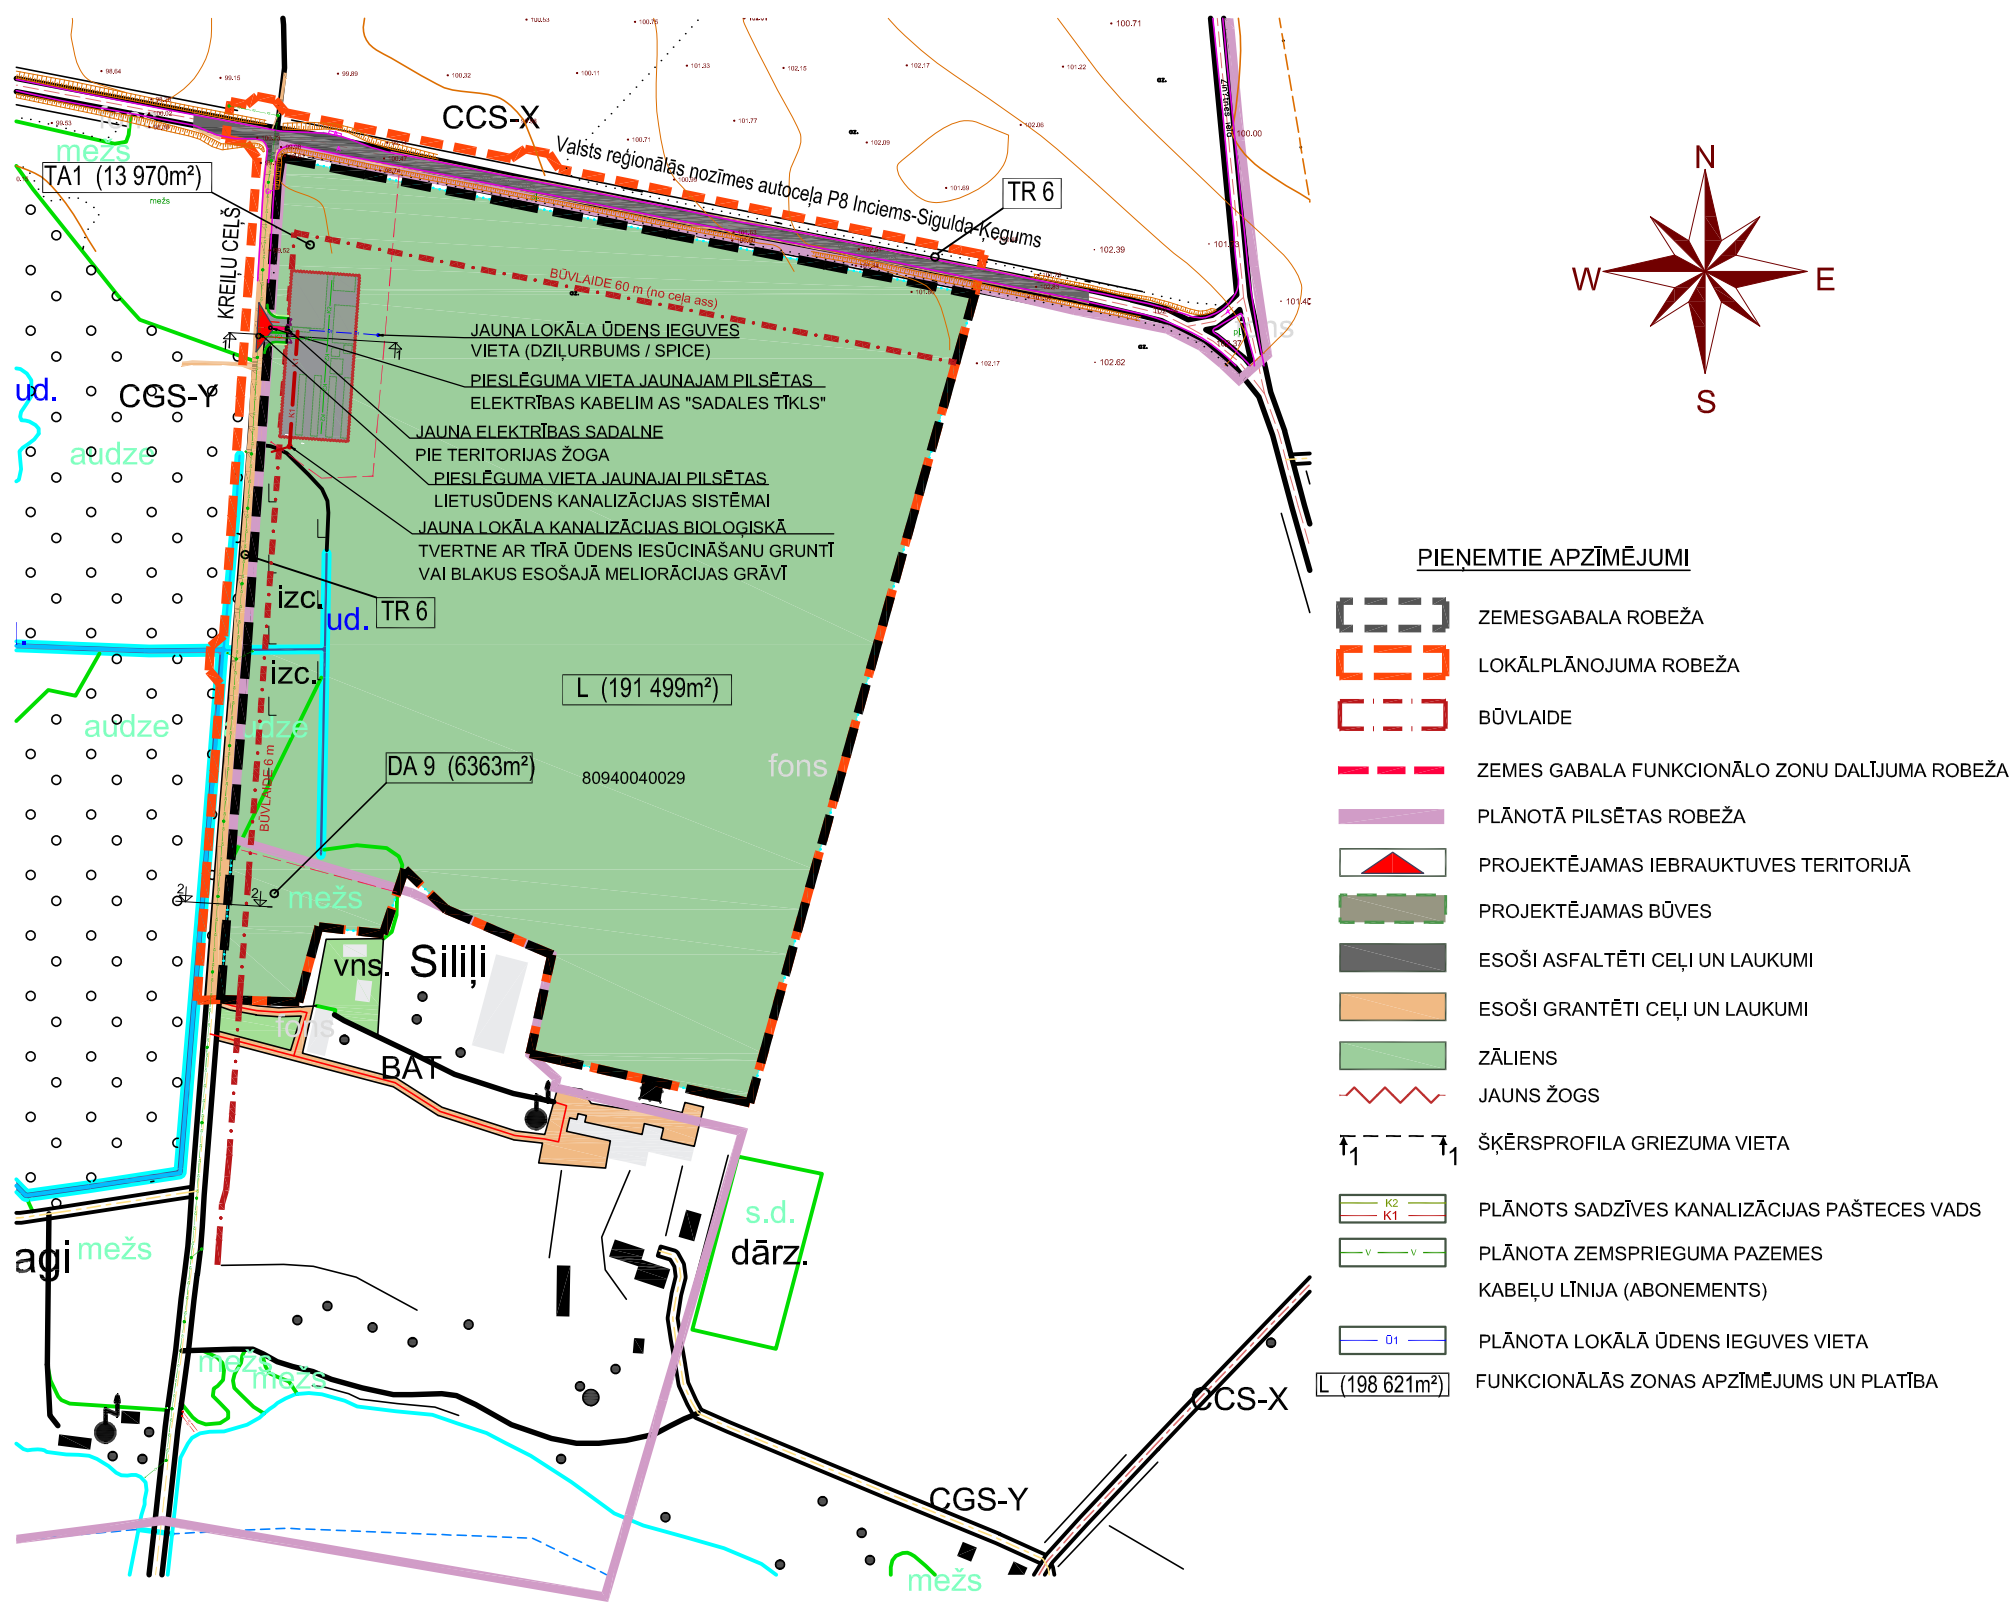

FRAGMENTA SHĒMA PAREDZĒTAJAM
KOMPOSTA LAUKUMAM / BEZ MĒROGA

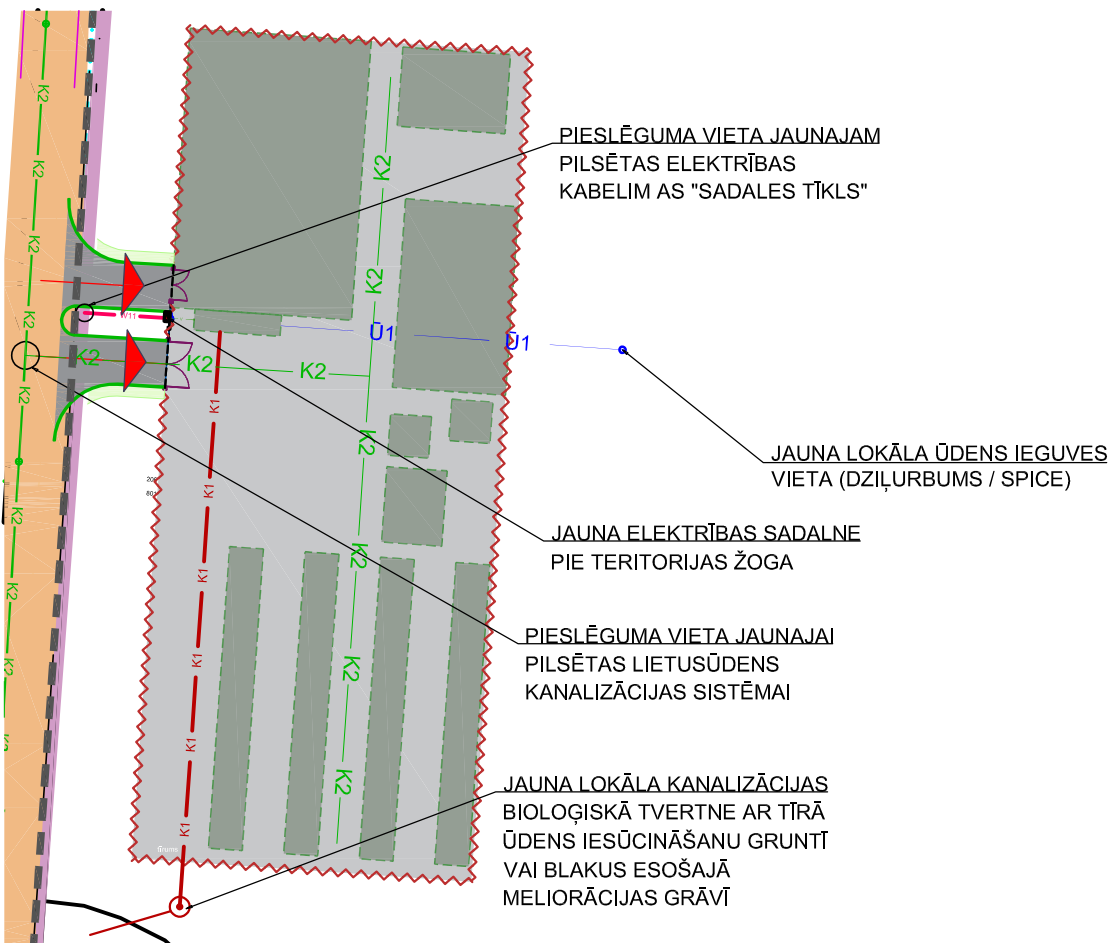


PIEZĪMES:


- LKS-92 TM koordinātu sistēma.
- Latvijas normālo augstumu sistēma (LAS-2000,5).
- Mēroga koeficients 0.999635.
- Plāns sastādīts mērogā 1:5 000 par kartogrāfisko pamatni izmantojot:
 - topogrāfisko karti mērogā 1: 10 000 (Autors: © Latvijas Ģeotelpiskās informācijas aģentūra, 2009);
 - topogrāfisko karti mērogā 1: 5 000 (Autors: © Latvijas Ģeotelpiskās informācijas aģentūra, 2009);
 - Siguldas pilsētas teritorijas plānotās (atļautās) izmantošanas karte mērogā 1: 8 000 (Autors: © SIA "Metrum", 2012);
 - kadastra informācijas sistēmas telpiskie dati (Autors: © Valsts zemes dienests, 2018).
- Lokālplānojuma ietvaros nav paredzēts projektēt ēkas, žogus, ceļus vai citus arhitektūras elementus. Tas ir jādara pēc lokālplānojuma izstrādes un ar attiecīga būvprojekta izstrādi.
- Visi plānotie inženiertīkli, būves, ceļi un elementi uzrādīti shematiski un kā iespējamās perspektīvas būves pēc lokālplānojuma izstrādes, lai pēc iespējas efektīvāk tiktu izstrādāts lokālplānojums.

© SIA "KB Architecture", Reģ.Nr. 40103758048, Sigulda, Pulkveža Brieža iela 4-15, LV-2150, Biroja adrese : Mēness iela 4, Rīga, LV-1013

	AMATS	VĀRDS UZVĀRDS	DATUMS	PASŪTĪTĀJS : SIGULDAS NOVADA PAŠVALDĪBA OBJEKTS : LOKĀLPLĀNOJUMS TERITORIJAI "KREIĻI"					
	BŪVPR.DAĻ.VAD. SADAĻAS.VAD. ARHITEKTS	KĀRLIS BEDRĪTIS SERT. Nr. 1-00247	28.08.2018	ADRESE: SIGULDAS NOVADS, SIGULDAS PAGASTS, Z/G "KREIĻI"					
	IZSTRĀDĀTĀJS	DĀVIS MEDNIS	28.08.2018	PASŪTĪJUMA Nr.: 2017/1464		STADIJA	LAPA	LAPAS	MĒROGS
				TERITORIJAS SADAĻA (TS)		Lokālplānojums	TS-6	8	1:5000
				TERITORIJAS PLĀNOTO		ARH.NR. 1461-2017			
INŽENIERKOMUNIKĀCIJU PLĀNS		FILE NOS. Lokālplanojums_Kreiļi TS-6.dwg							

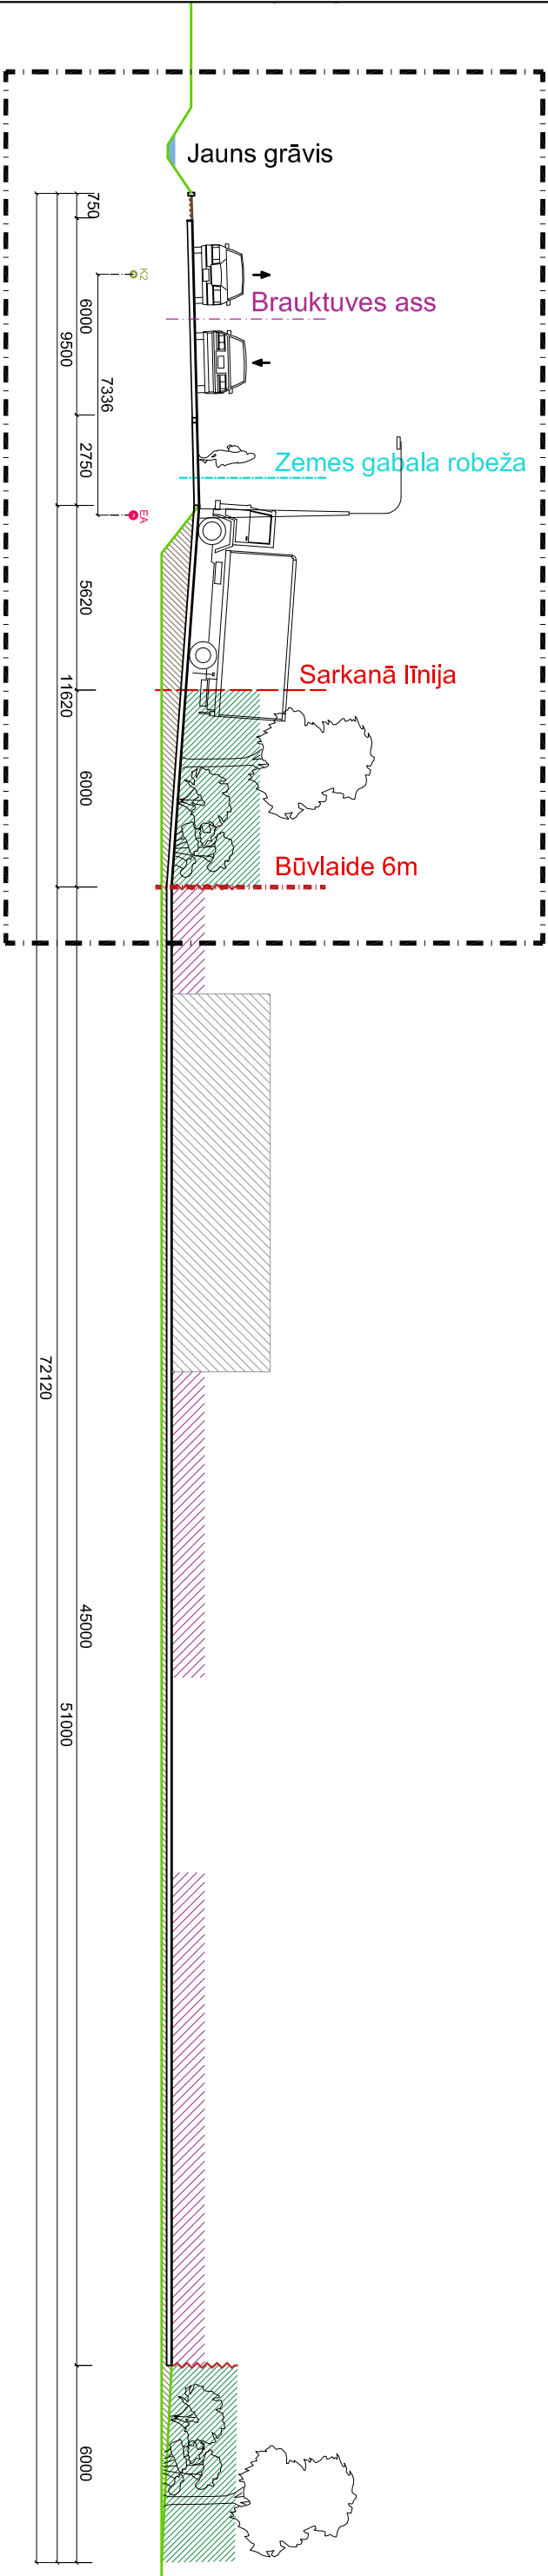

ESOŠĀ CEĻA ŠĶĒRSPROFILA GRIEZUMS 1-1 M1:100 / FRAGMENTS F1

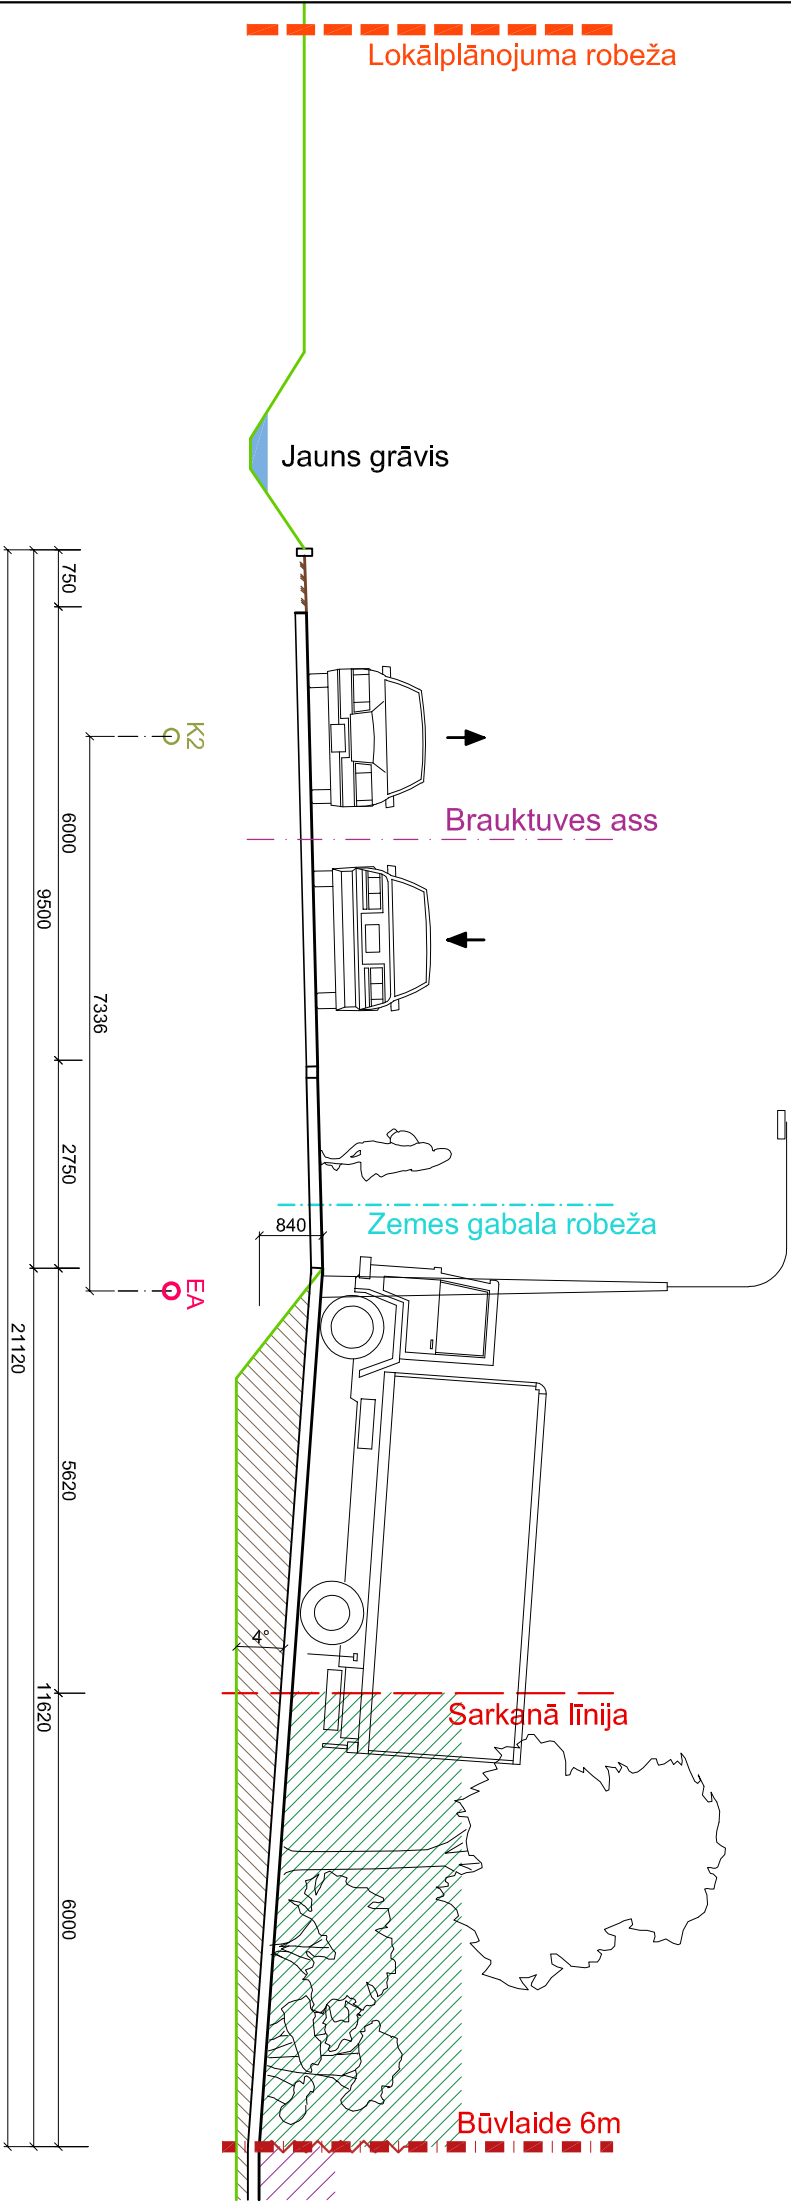

PIENĒMĒTIE APZĪMĒJUMI

- EA** JAUNS APGAISMES KABELIS (rīsinājums izstrādāts "Kreilju" ceļa būvprojektā)
- K2** JAUNA KANALIZĀCIJAS CAURULE (rīsinājums izstrādāts "Kreilju" ceļa būvprojektā)
- IELU SARKANĀS LĪNIJAS
- ZEMESGABALA ROBEŽA
- BŪVLAIDE
- LOKĀLPLĀNOJUMA ROBEŽA
- JAUNA SĒTA
- JAUNS ZEMES UZBĒRUMS (attēlots informatīvi, rīsinājums jāizstrādā būvprojekta stadijā)
- JAUNU APSTĀDĪJUMU ZONA (attēlots informatīvi, rīsinājums jāizstrādā būvprojekta stadijā)
- PLĀNOTĀ APBŪVE (attēlots informatīvi, rīsinājums jāizstrādā būvprojekta stadijā)
- PLĀNOTĀS KOMPOSTA VIETAS (attēlots informatīvi, rīsinājums jāizstrādā būvprojekta stadijā)


PIEZĪMES:

- Izmēri doti milimetros.
- Lokālpilnvarības lēmumu nav paredzēts projektēt ēkas, žogus, ceļus vai citus arhitektūras elementus. Tas ir jādarbina pēc lokālpilnvarības lēmumu un ar attiecīgā būvprojekta izstrādi.
- Visi plānotie inženieritāji, būves, ceļi un elementi uzrādīti shematiski un kā iespējamās perspektīvas būves pēc lokālpilnvarības lēmumu, lai pēc iespējas efektīvāk tiku izstrādāts lokālpilnvarības lēmums.
- Perspektīvie risinājumi doti shematiski, precīzēt attiecīgā būvprojekta stadijā.

© SIA "KB Architecture", Reģ.Nr. 40103758048, Sigulda, Pulkveža Brieža iela 4-15, LV-2150. Biroja adrese : Mēness iela 4, Rīga, LV-1013

	AMATIS	VĀRDS UZVĀRDS	DATUMS		PASŪTĪTĀJS : SIGULDAS NOVADA PĀŠVALDĪBA OBJEKTS : : LOKĀLPLĀNOJUMS TERITORIJAI "KREILJU"			
	BŪVPR.DAL.VAD. SADAĻAS.VAD. ARHITEKTS	KĀRLIS BEDRĪTIS SERT. Nr. 1-00247						
IZSTRĀDĀTĀJS	DĀVIS MEDNIS	28.08.2018			ADRESE: SIGULDAS NOVADS, SIGULDAS PĀGASTS, ZIG "KREILJU"			
			PASŪTĪTUMA Nr.: 2017/1464	STADIJA	LAPA	LAPAS	MĒROG	
	TERITORIJAS SADAĻA (TS)		Lokālpilnojums	TS-7	8		1:100	
	TERITORIJAS GRIEZUMS						1:200	
	ESOŠĀ CEĻA ŠĶĒRSPROFILA GRIEZUMS							
				</				


TERITORIJAS JAUNO INŽENIERKOMUNIKĀCIJU AIZSARGJOSLAS / 1:5000

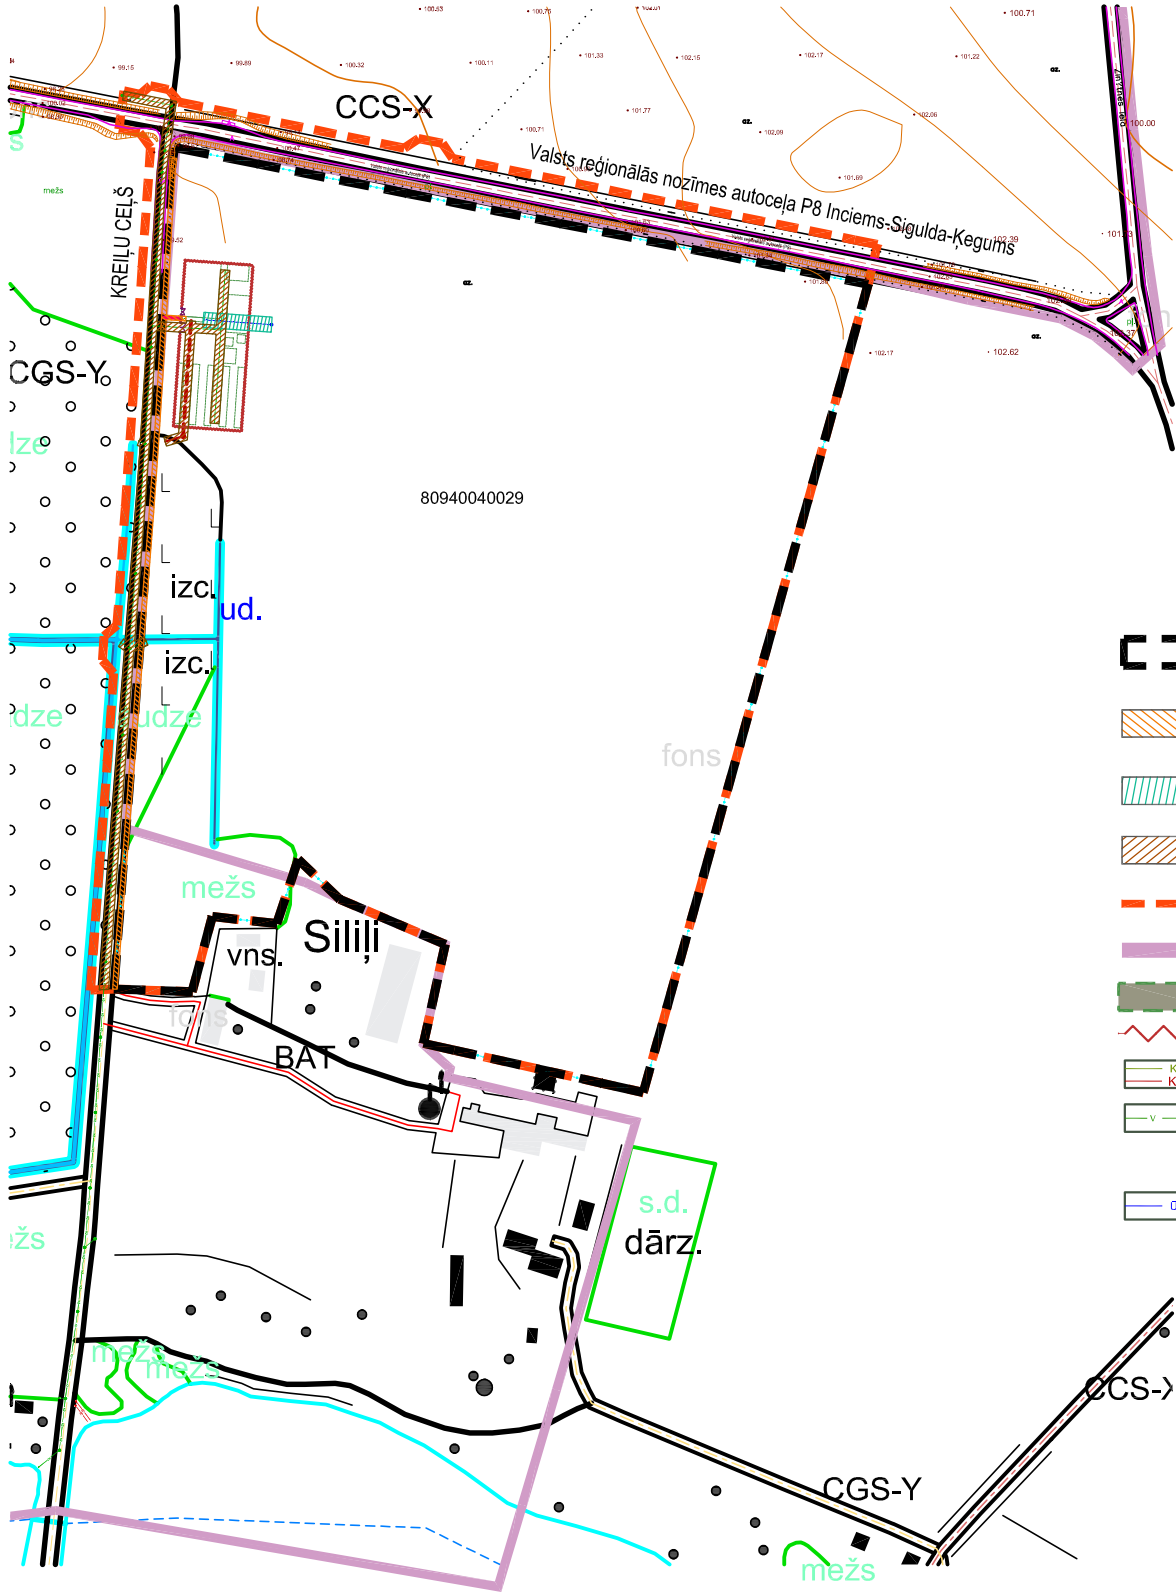

EKSPLUATĀCIJAS AIZSARGJOSLAS

- GRUNTSĢABALU ESOŠĀS ROBEŽAS
- AIZSARGJOSLAS TERITORIJA GAR ELEKTRISKO TĪKLU GAISAVADU LĪNIJĀM UN KABEĻIEM, AP ELEKTRISKO TĪKLU SADALES IEKĀRTĀM
- AIZSARGJOSLAS TERITORIJA GAR ŪDENSVADU (5m uz katru pusi)
- AIZSARGJOSLAS TERITORIJA GAR PAŠTECES SADZĪVES UN LIETUSŪDENS KANALIZĀCIJAS VADIEM (3m uz katru pusi)
- LOKĀLPLĀNOJUMA TERITORIJAS ROBEŽA
- PLĀNOTĀ PILSĒTAS ROBEŽA
- PROJEKTĒJAMAS BŪVES
- JAUNS ŽOGS
- PLĀNOTS SADZĪVES KANALIZĀCIJAS PAŠTECES VADS
- PLĀNOTA ZEMSPRIEGUMA PAZEMES KABEĻU LĪNIJA (ABONEMENTS)
- PLĀNOTA LOKĀLĀ ŪDENS IEGUVES VIETA

FRAGMENTA SHĒMA PAREDZĒTAJAM KOMPOSTA LAUKUMAM / BEZ MĒROGA

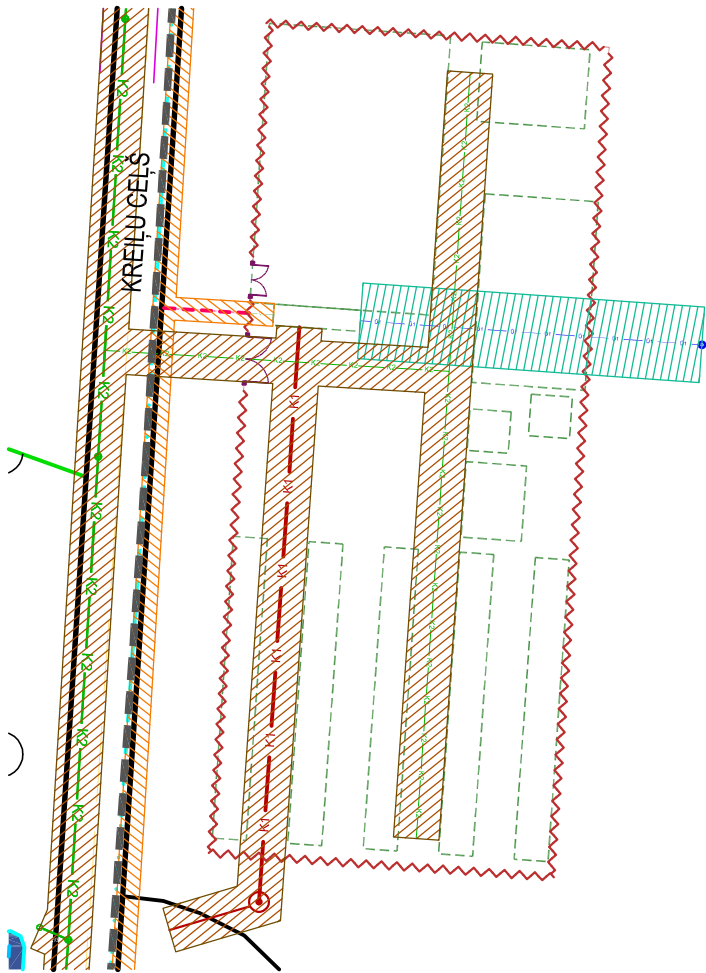

PIEZĪMES:

- LKS-92 TM koordinātu sistēma.
- Latvijas normālo augstumu sistēma (LAS-2000,5).
- Mēroga koeficients 0.999635.
- Plāns sastādīts mērogā 1:5 000 par kartogrāfisko pamatni izmantojot:
 - topogrāfisko karti mērogā 1: 10 000 (Autors: © Latvijas Ģeotelpiskās informācijas aģentūra, 2009);
 - topogrāfisko karti mērogā 1: 5 000 (Autors: © Latvijas Ģeotelpiskās informācijas aģentūra, 2009);
 - Siguldas pilsētas teritorijas plānotās (atļautās) izmantošanas karte mērogā 1: 8 000 (Autors: © SIA "Metrum", 2012);
 - kadastra informācijas sistēmas telpiskie dati (Autors: © Valsts zemes dienests, 2018).
- Lokālpilnojuma ietvaros nav paredzēts projektēt ēkas, žogus, ceļus vai citus arhitektūras elementus. Tas ir jādara pēc lokālpilnojuma izstrādes un ar attiecīgu būvprojekta izstrādi.
- Visi plānotie inženiertīkli, būves, ceļi un elementi uzrādīti shematiski un kā iespējamās perspektīvas būves pēc lokālpilnojuma izstrādes, lai pēc iespējas efektīvāk tiktu izstrādāts lokālpilnojums.

© SIA "KB Architecture", Reģ.Nr. 40103758048, Sigulda, Pulkveža Brieža iela 4-15, LV-2150, Biroja adrese : Mēness iela 4, Rīga, LV-1013

	AMATS	VĀRDS UZVĀRDS	DATUMS	PASŪTĪTĀJS : SIGULDAS NOVADA PAŠVALDĪBA				
	BŪVPR.DAĻ.VAD.	KĀRLIS BEDRĪTIS		OBJEKTS : LOKĀLPLĀNOJUMS TERITORIJAI "KREIĻI"				
	SADAĻAS.VAD.	SERT. Nr. 1-00247		ADRESE: SIGULDAS NOVADS, SIGULDAS PAGASTS, Z/G "KREIĻI"				
	ARHITEKTS		28.08.2018	PASŪTĪJUMA Nr.: 2017/1464	STADIJA	LAPA	LAPAS	MĒROGS
	IZSTRĀDĀTĀJS	DĀVIS MEDNIS		TERITORIJAS SADAĻA (TS)	Lokālpilnojums	TS-8	8	1:5000
			28.08.2018	TERITORIJAS JAUNO INŽENIERKOMUNIKĀCIJU AIZSARGJOSLAS			ARH.NR. 1461-2017 FILE.NOS. Lokālpilnojums_Kreiļi_TS-8.dwg	