



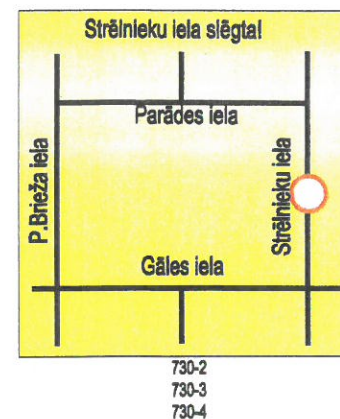

SASKAŅOTS

Saskaņojums par satiksmes organizācijas tehnisko līdzekļu uzstādīšanu un noņemšanu attiecas uz to izvietojuma atbilstību normatīvajiem aktiem ceļu satiksmes drošības jomā. Ceļa zīmes izgatavot un uzstādīt atbilstoši standartam LVS 77.

VAS LATVIJAS VALSTS CEĻI
Rīgas nodaļas ceļu būvīnženieris
M. SIDOROVICHS
27.09.2018

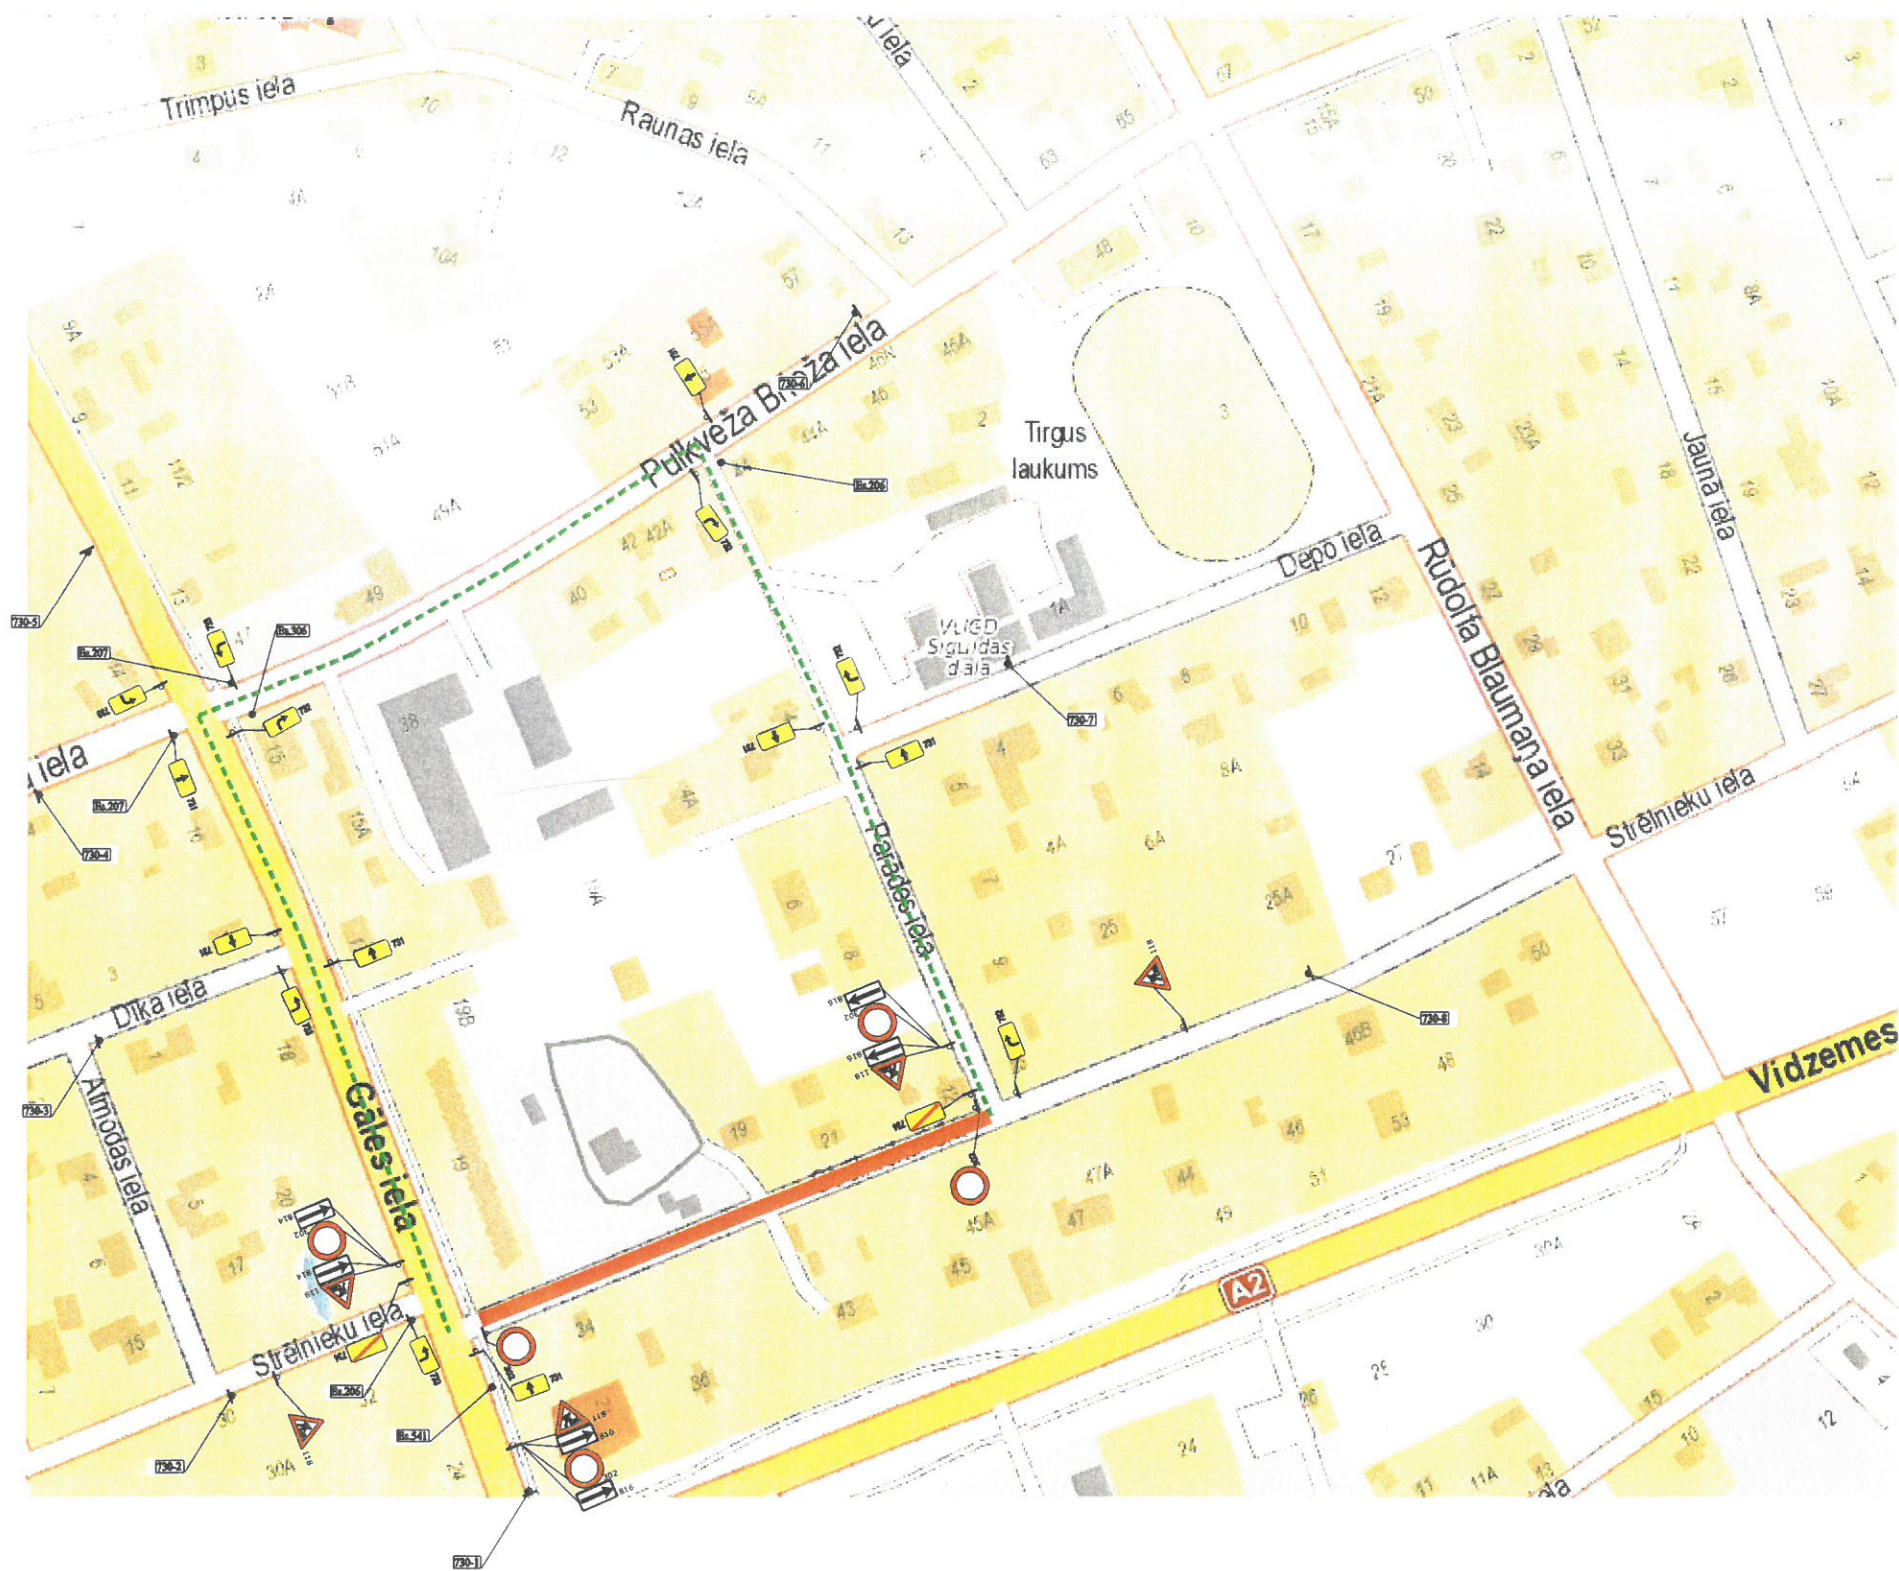

UZMANĪBU!

UZ CEĻA STRĀDĀ!

Darbus veic SIA "Monum"
Reģ. Nr. 44103036801
Bauskas iela 147, Rīga, LV-1004

Būvdarbu plakāts

SASKAŅOTS

Siguldas novada pašvaldības Teritorijas attīstības pārvaldes
Ipašumu un vides pārvaldības nodaļas
būvīnženieris V. Vilks

20.09.2018. gada 3. oktobrī

Siguldas novada pašvaldības
izpilddirektora vietnieks
saimnieciskajos jautājumos

A. Ozoliņš
20.09.2018. gada 3. oktobrī

Piezīmes

Būvdarbu vietas aprikojums izmantojams visu būvdarbu veikšanas laiku, t.sk. pēc darba laika beigām un brīvdienās.
Aprikojumu izvietot atbilstoši MK noteikumu Nr. 421 "Noteikumi par darbu vietu aprikošanu uz ceļiem" prasībām.
Ceļa zīmes izgatavot un uzstādīt atbilstoši standartam LVS77 "Ceļa zīmes" prasībām.
Nodrošināt piebraukšanas iespējas iedzīvotājiem, operatīvajam transportam un atkritumu izvešanai.
Nodrošināt drošu gājēju kustību, būvbedres norobežot ar signāllentām un palīgbārjerām.
Shēmas uzstādīšanas un demontāžas laikus fiksēt būvdarbu žurnālā.
Ceļa zīmi Nr. 118 uzstādīt 50-60m pirms būvdarbu zonas sākuma. Ceļa zīmes Nr. 118+814/816+302+814/816 uzstādīt 20-25m pirms krustojuma.

Vajadzības gadījumā piesaistīt satiksmes regulētājus.

Apzīmējumi

— Būvdarbu zona.
--- Apbraucamo ceļu maršruts

OBJEKTS

Udenssaimniecības pakalpojumu attīstība Siguldas novada Siguldas pilsētā

BŪVDARBU VEIKŠANAS LAIKS

20.09.2018. – 24.10.2018.

28.09.2018. – 27.10.2018.

BŪVUZŅĒMĒJS

SIA "Monum"
Reģ. Nr. 44103036801
Bauskas iela 147, Rīga, LV-1004

ATBILDĪGAIS PAR SATIKSMES ORGANIZĀCIJU

Gints Urbanovičs
t. 26410872

RASĒJUMS

Satiksmes organizācija būvdarbu laikā, veicot būvdarbus
Strēlnieku ielā, Siguldā.
Shēma Nr. 2

IZSTRĀDĀJA

SIA "Baltic Trailer Service"