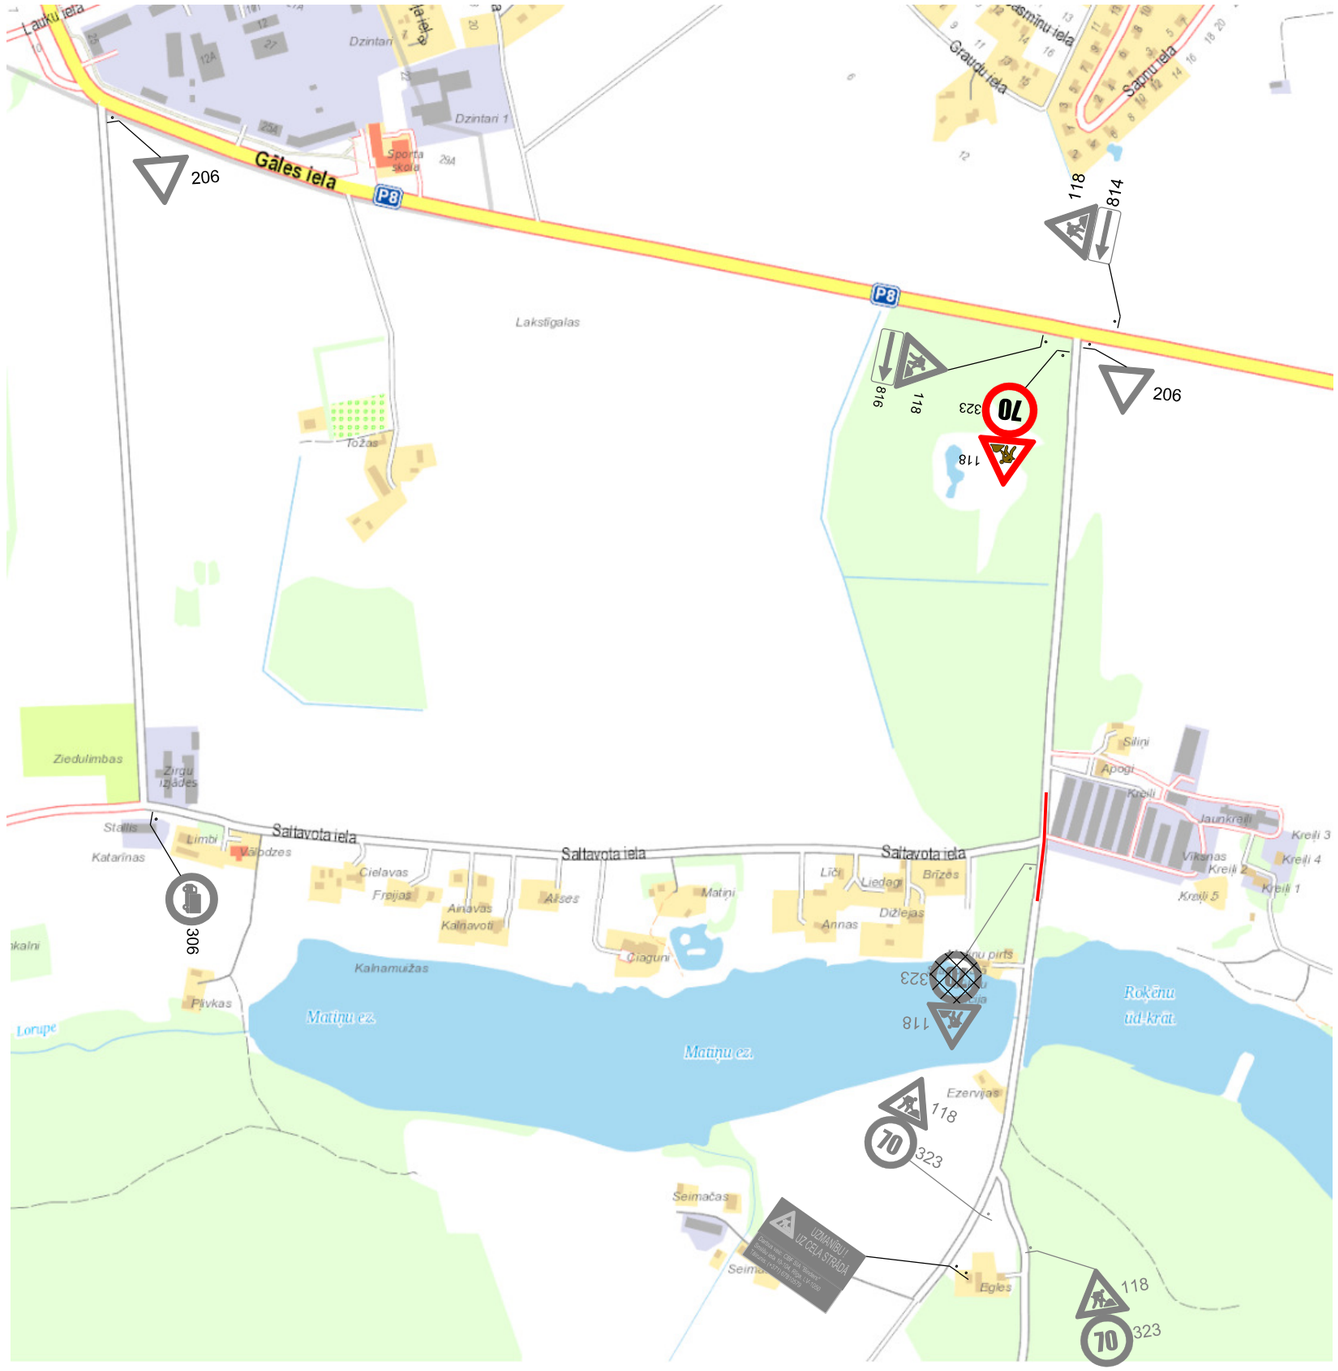

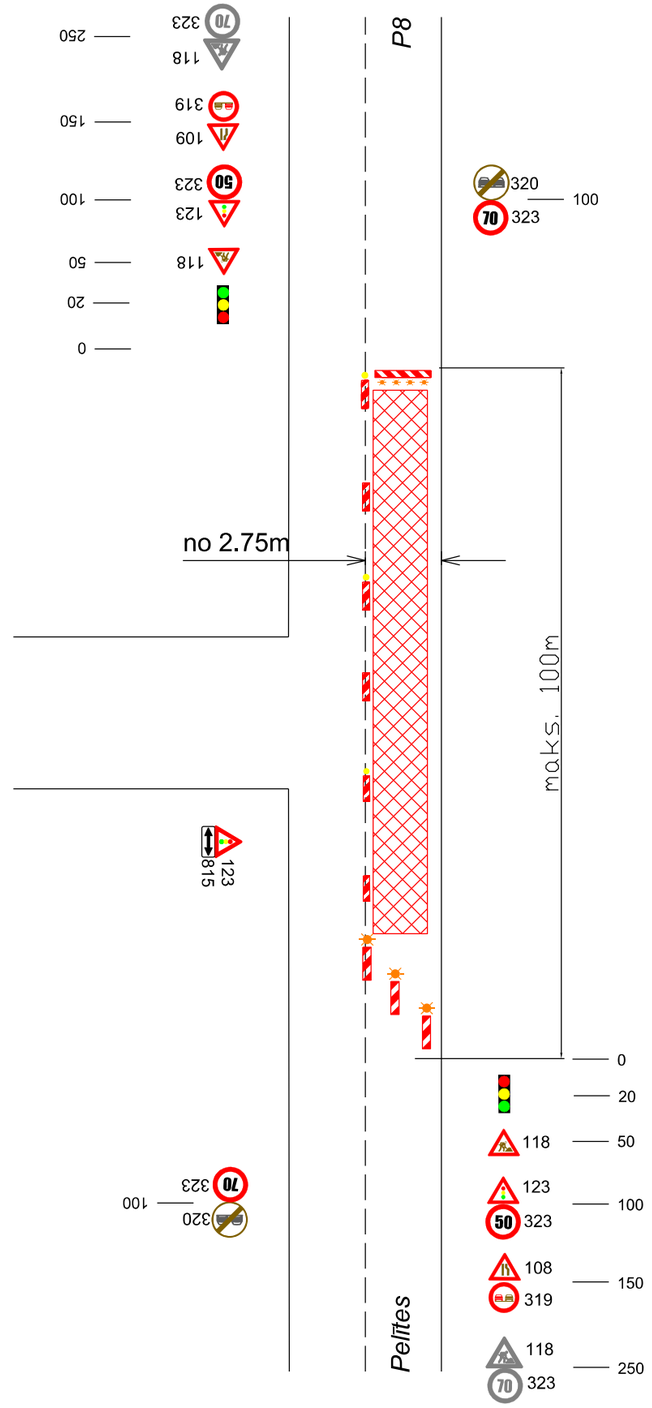

Binders

Katlakalna iela 11, Rīga, LV-1073; Tālr.: 67810579, Fakss: 67139886

Sagat.	Sat.org.inženieris	A.Kuncītis		03.04.2019
Pārb.	Sat.org.darbu vad.	M.Blušs		
Būvdarbus veic :	SIA "Limbažu ceļi"			
Atbildīgais būvdarbu vadītājs:	S.Sozontovs			
Būvdarbu laiks:				

Apzīmējumi: Esoša c/z; Pagaidu c/z; Darbu zona

Satiksmes organizācijas shēma

Objekts: Autoceļa pārbūve posmā no valsts reģionālā autoceļa P8 "Inciems-Sigulda-Ķegums" līdz "Pelītes" Sigulda pagstā, Sigulda novadā

Apraksts:

1. Darba vieta tiks aprīkota pec M-K noteikumiem nr.421 "Noteikumi par darba vietu aprīkošanu uz ceļiem".

SO-7