


Sarkano līnju
pagriezienu punktu
koordinātu saraksts
LKS-92 TM
koordinātu sistēmā

Punkta Nr.	x	y
1	335744.80	552555.28
2	335705.40	552551.71
3	335687.00	552550.14
4	335652.15	552547.22
5	335691.90	552534.79
6	335695.67	552532.85
7	335709.05	552540.27
8	335706.46	552535.24
9	335742.76	552421.57
10	335732.32	552418.11
11	335741.05	552392.62
12	335749.84	552400.92
13	335756.19	552397.82

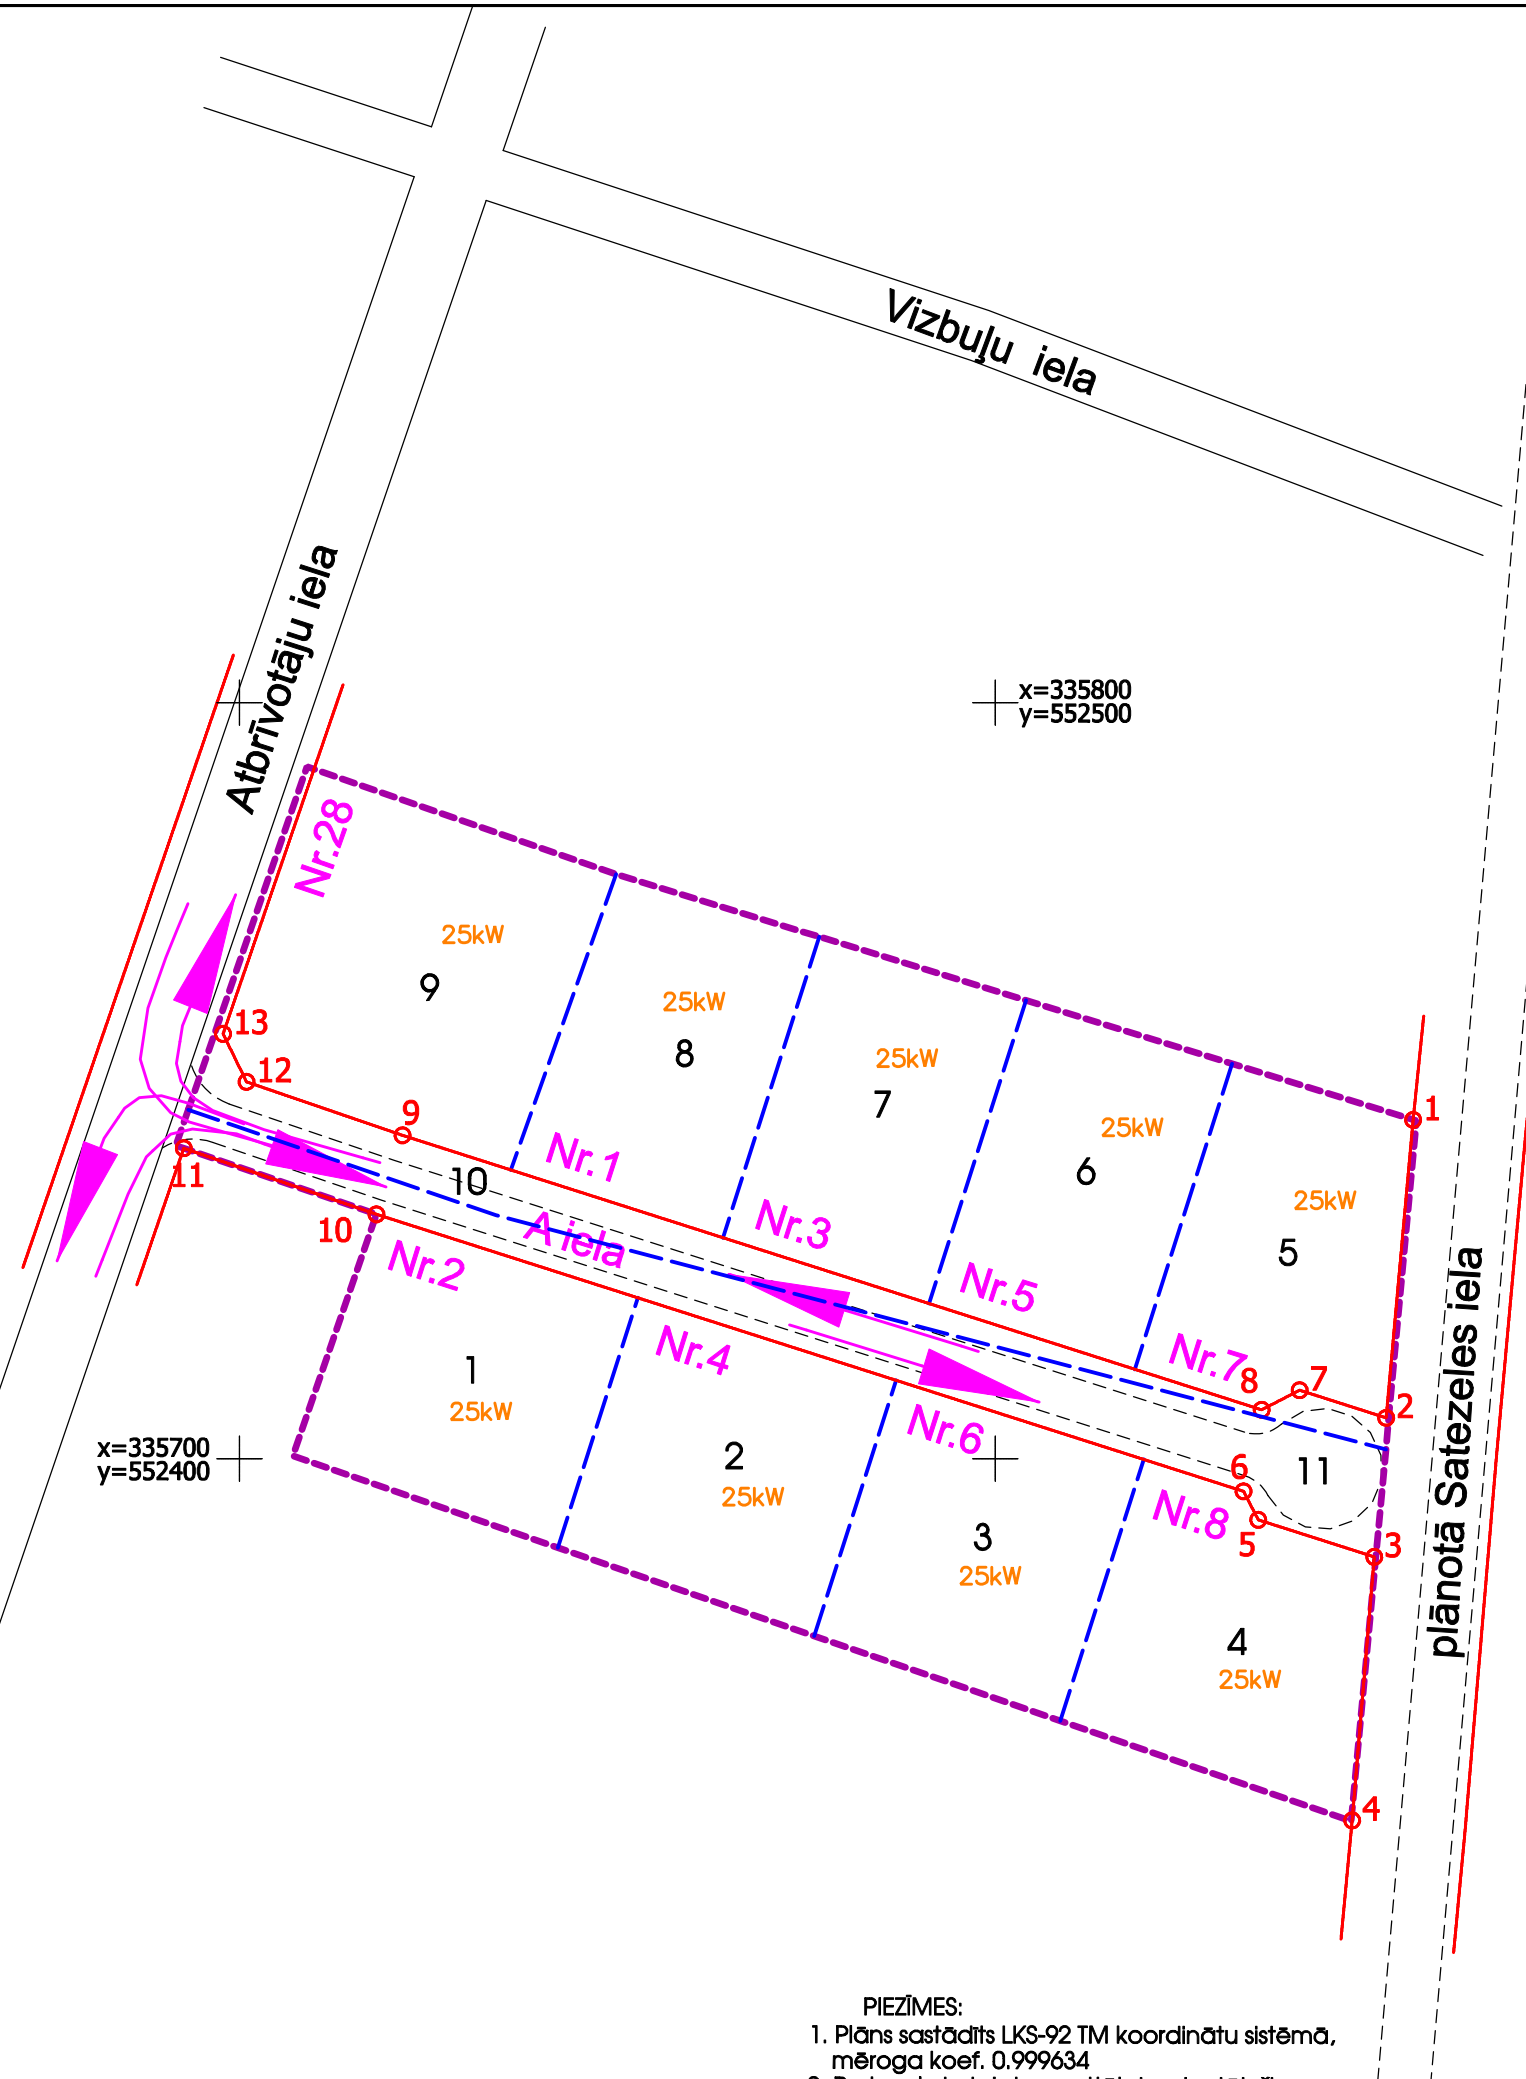

Nr.	Plānoto zemes vienību adresācijas/īpašumu nosaukumu priekšlikums	Platība (kv.m)	NĪLM kods
1	A iela 2, Sigulda, Siguldas nov.	1258	0600
2	A iela 4, Sigulda, Siguldas nov.	1260	0600
3	A iela 6, Sigulda, Siguldas nov.	1236	0600
4	A iela 8, Sigulda, Siguldas nov.	1292	0600
5	A iela 7, Sigulda, Siguldas nov.	1227	0600
6	A iela 5, Sigulda, Siguldas nov.	1208	0600
7	A iela 3, Sigulda, Siguldas nov.	1201	0600
8	A iela 1, Sigulda, Siguldas nov.	1200	0600
9	Atbrīvotāju iela 28, Sigulda, Siguldas nov.	1788	0601
10	"A iela", Sigulda, Siguldas nov.	721	1101
11	"A ielas turpinājums", Sigulda, Siguldas nov.	1234	1101

Nekustamā īpašuma lietošanas mērķi (NĪLM):

NĪLM kods 0600 - Neapgūta individuālo dzīvojamo māju apbūves zeme

NĪLM kods 0601 - Individuālo dzīvojamo māju apbūve

NĪLM kods 1101 - Zeme dzelzceļa infrastruktūras zemes nodalījuma joslā un ceļu zemes nodalījuma joslā

PIEŅĒMTIE APZĪMĒJUMI:

- detālplānojuma teritorijas robeža
- proj. apbūves zemes vienību robežlīnija
- 1 proj. zemes vienības Nr.
- sarkanā līnija
- 1 sarkanās līnijas pagriezienu punkts un kārtas Nr.
- 25kW orientējoša elektroenerģijas patēriņa slodze

- PIEZĪMES:
- Plāns sastādīts LKS-92 TM koordinātu sistēmā, mēroga koef. 0.999634
 - Proj. ceļu izvietojums attēlots orientējoši.

Projektētājs: SIA DAMSUJAS Brīvības gatve 223, Rīga, LV-1039 Tālr. 29103226		Objekta nosaukums: DETĀLPLĀNOJUMS ZEMES VIENĪBĀM ATBRĪVOTĀJU IELĀ 26, 26A, 26B, 26C un 28, SIGULDĀ, SIGULDAS NOVADĀ	
Pasūtītājs: D.Kārkliņš, H.Ervalds		Plāna nosaukums: PLĀNOTĀ SATIKSMES ORGANIZĀCIJA, SARKANĀS LĪNIJAS, ADRESĀCIJA, ELEKTROENERĢIJAS PATĒRIŅA SLODZE	
Arhitekts: D.Griķe	Izstrādāja zemes ierīkotājs: J.Vellands	Sadaļa: DETĀLPLĀNOJUMA GRAFISKĀ DAĻA (DP-2)	Lapa: 2
sertifikāta Nr.AA00000024, izdots 30.12.2009, derīgs līdz 29.12.2019.		Datums: 20.03.2019	Mērogs: 1:1000 Lapas: 2