


DETĀLPLĀNOJUMS NEKUSTAMAJAM ĪPAŠUMAM  
"GRĪVNIĒKI" SIGULDĀ, SIGULDAS NOVADĀ  
kadastra apzīmējums 8094 004 0344

SARKANO LĪNIJU PLĀNS

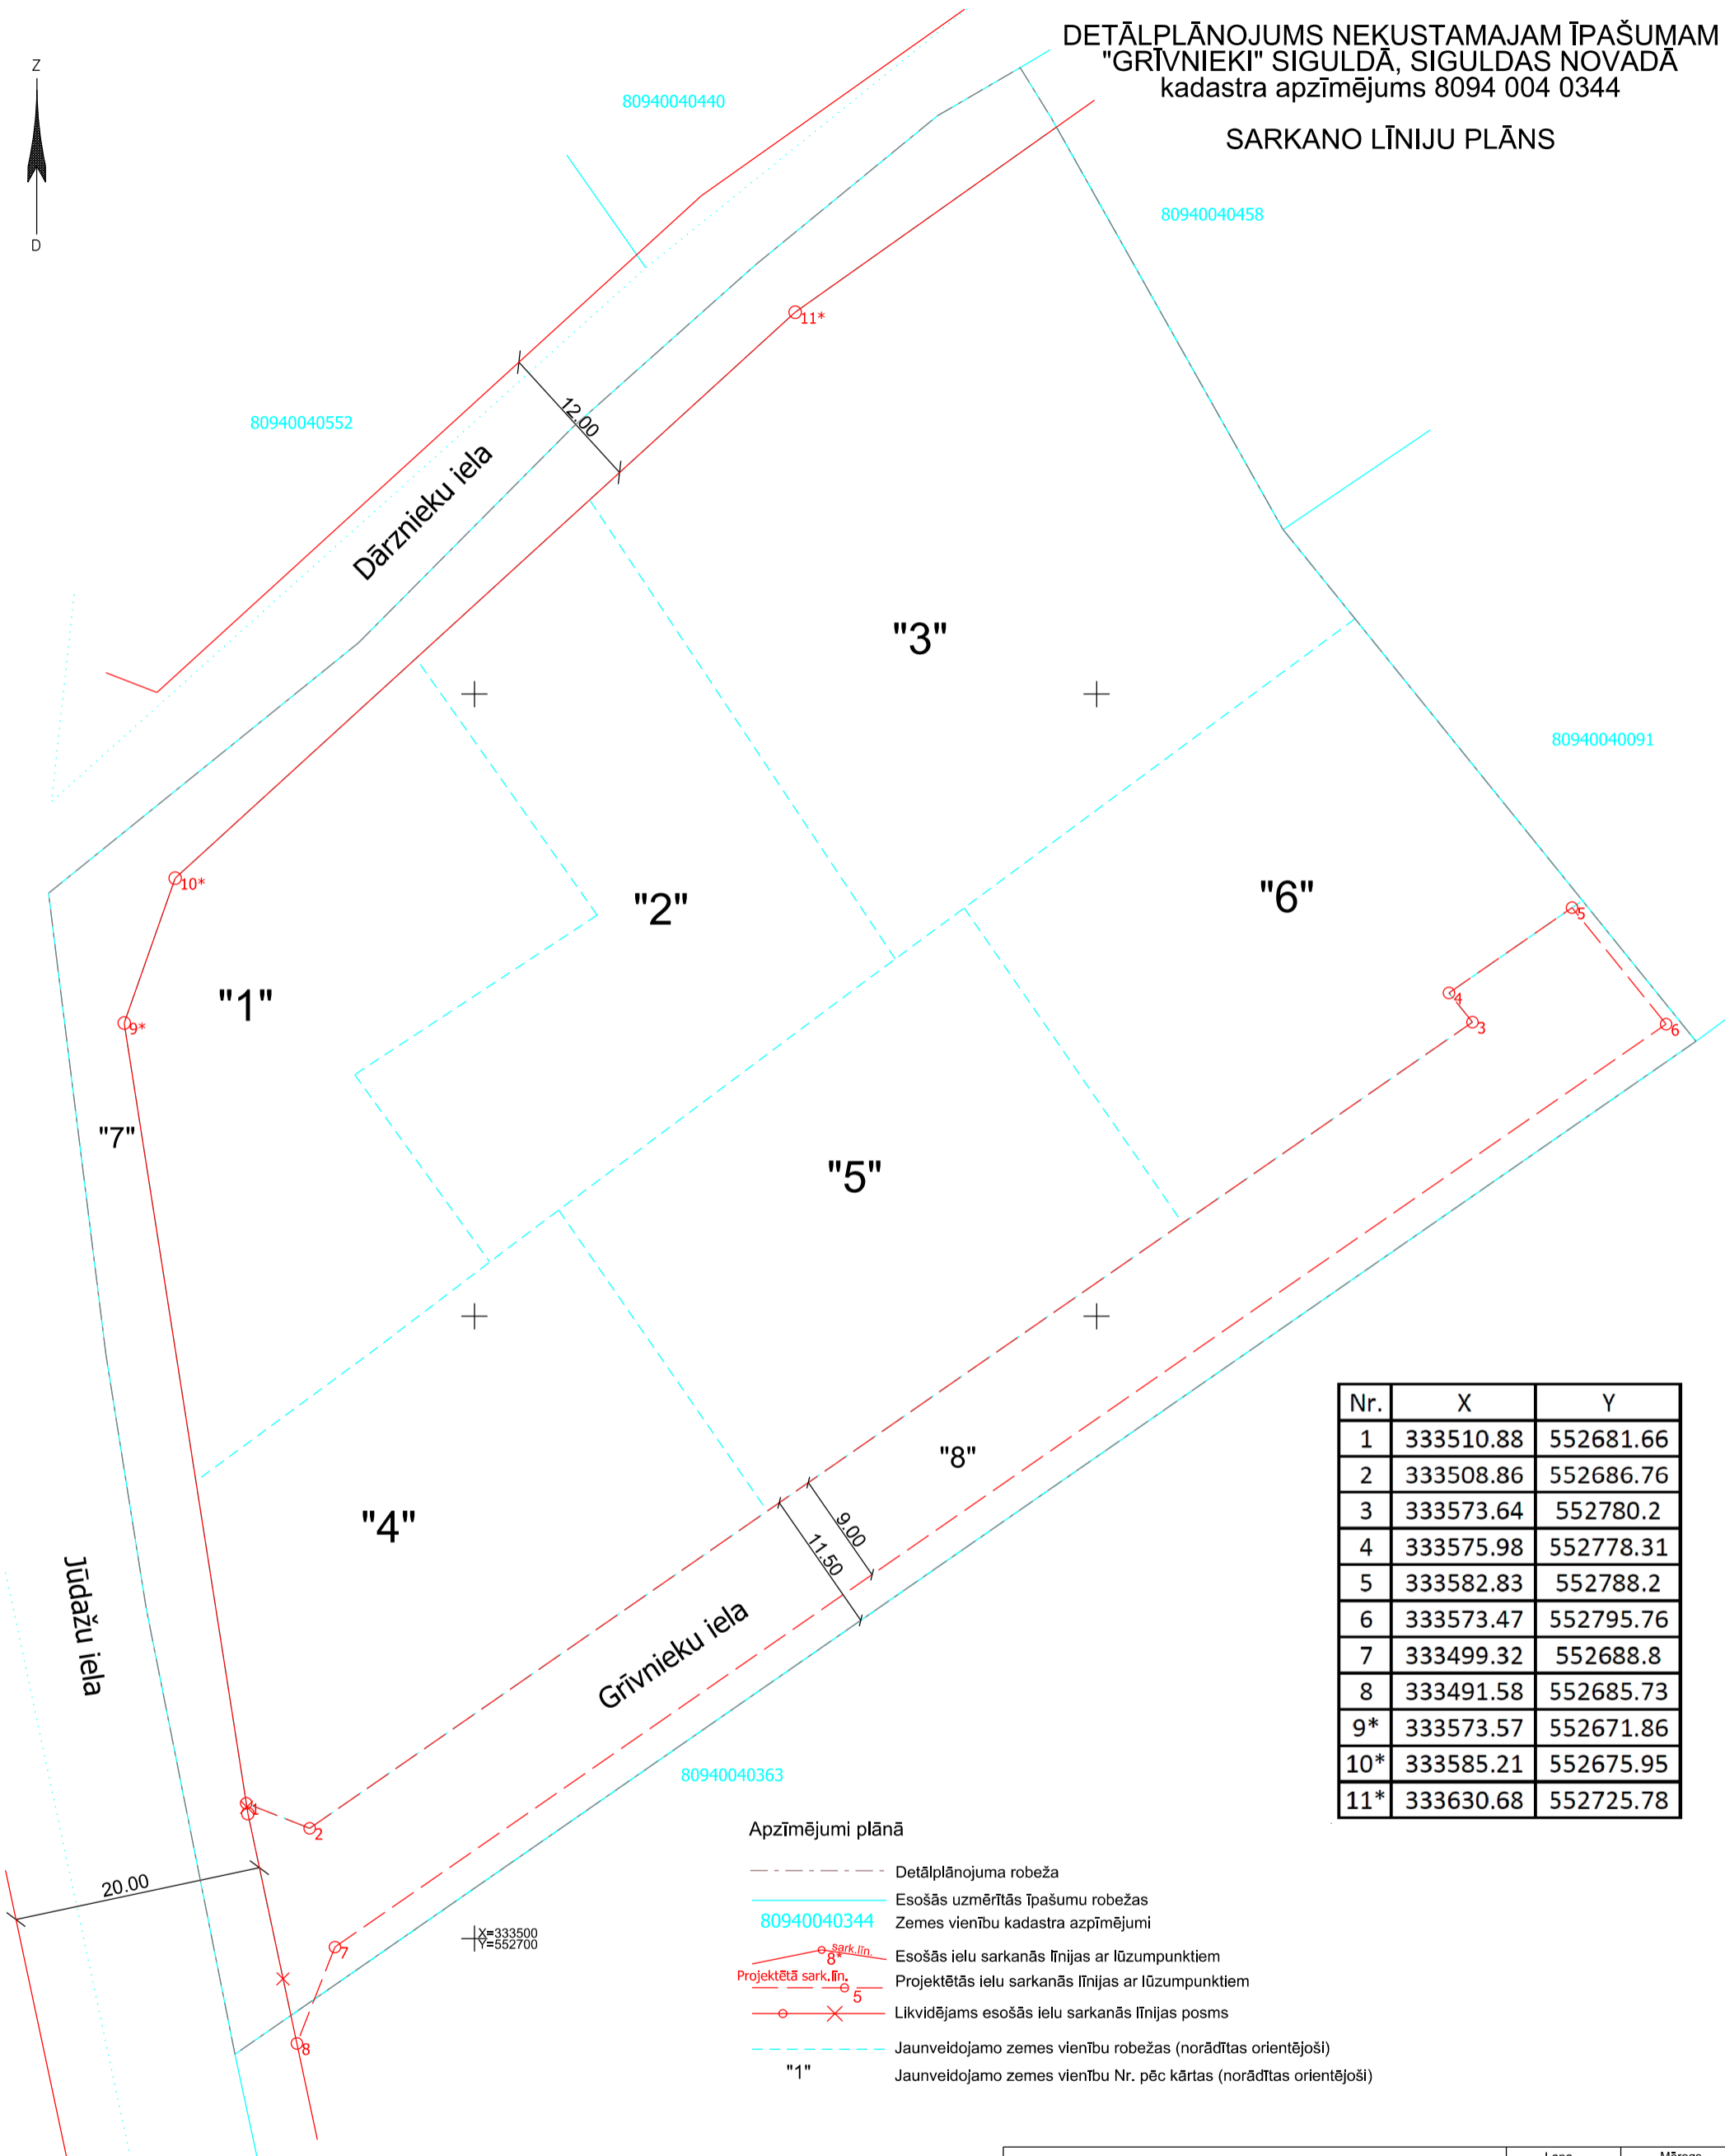

Nr.	X	Y
1	333510.88	552681.66
2	333508.86	552686.76
3	333573.64	552780.2
4	333575.98	552778.31
5	333582.83	552788.2
6	333573.47	552795.76
7	333499.32	552688.8
8	333491.58	552685.73
9*	333573.57	552671.86
10*	333585.21	552675.95
11*	333630.68	552725.78

Apzīmējumi plānā

- Detālplānojuma robeža
- Esošās uzmērītās īpašumu robežas
- Zemes vienību kadastra apzīmējumi
- Esošās ielu sarkanās līnijas ar lūzumpunktiem
- Projektētās ielu sarkanās līnijas ar lūzumpunktiem
- Likvidējams esošās ielu sarkanās līnijas posms
- Jaunveidojamo zemes vienību robežas (norādītas orientējoši)
- Jaunveidojamo zemes vienību Nr. pēc kārtas (norādītas orientējoši)

1. Projekts izstrādāts uz inženiertopogrāfiskā plāna mērogā 1:500 (uzmērīšana veikta 2018.gada maijā);  
2. Topogrāfiskais plāns sastādīts koordinātu sistēmā LKS-92 TM, Latvijas normālo augstumu sistēmā epochā 2000,5 (LAS-2000,5).

SARKANO LĪNIJU PLĀNS		Lapa	Mērogs
		3	1:1000
		TM projekcijas mēroga koeficients m=0.999600	
Pasūtītājs: zemes īpašnieks		LKS-92 TM koordinātu sistēma Latvijas normālo augstumu sistēma (LAS-2005.5)	
Objekta adrese: "Grīvnieki", Siguldas pag., Siguldas nov.		SIA "Detālplānojumi SB"	
Līguma pielikuma Nr:	Detālplānojuma projekts	Reģ.Nr. LV40203081595	
Detālplānojuma izstrāde atbilst normatīvo aktu prasībām	Valdes locekle Zemes ierīkotājs Sert.- AA00000042	Sintija Batkovska Aigars Galzons	Jelgavas iela 4A - 15, Līvberze, Līvberzes pag., Jelgavas nov., LV-3014 Tālr. +371 29125515