


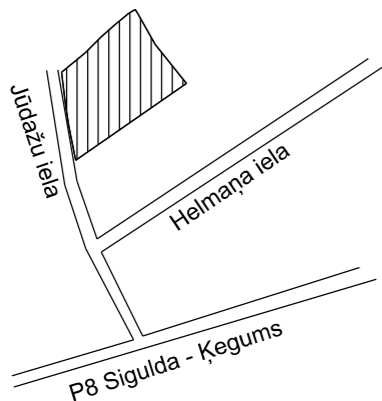


Objekta izvietojuma shēma



DETĀLPLĀNOJUMS NEKUSTAMAJAM ĪPAŠUMAM "GRĪVNIKI" SIGULDĀ, SIGULDAS NOVADĀ kadastra apzīmējums 8094 004 0344

Vidējā spiediena gāzes apgādes nodrošinājuma shēma

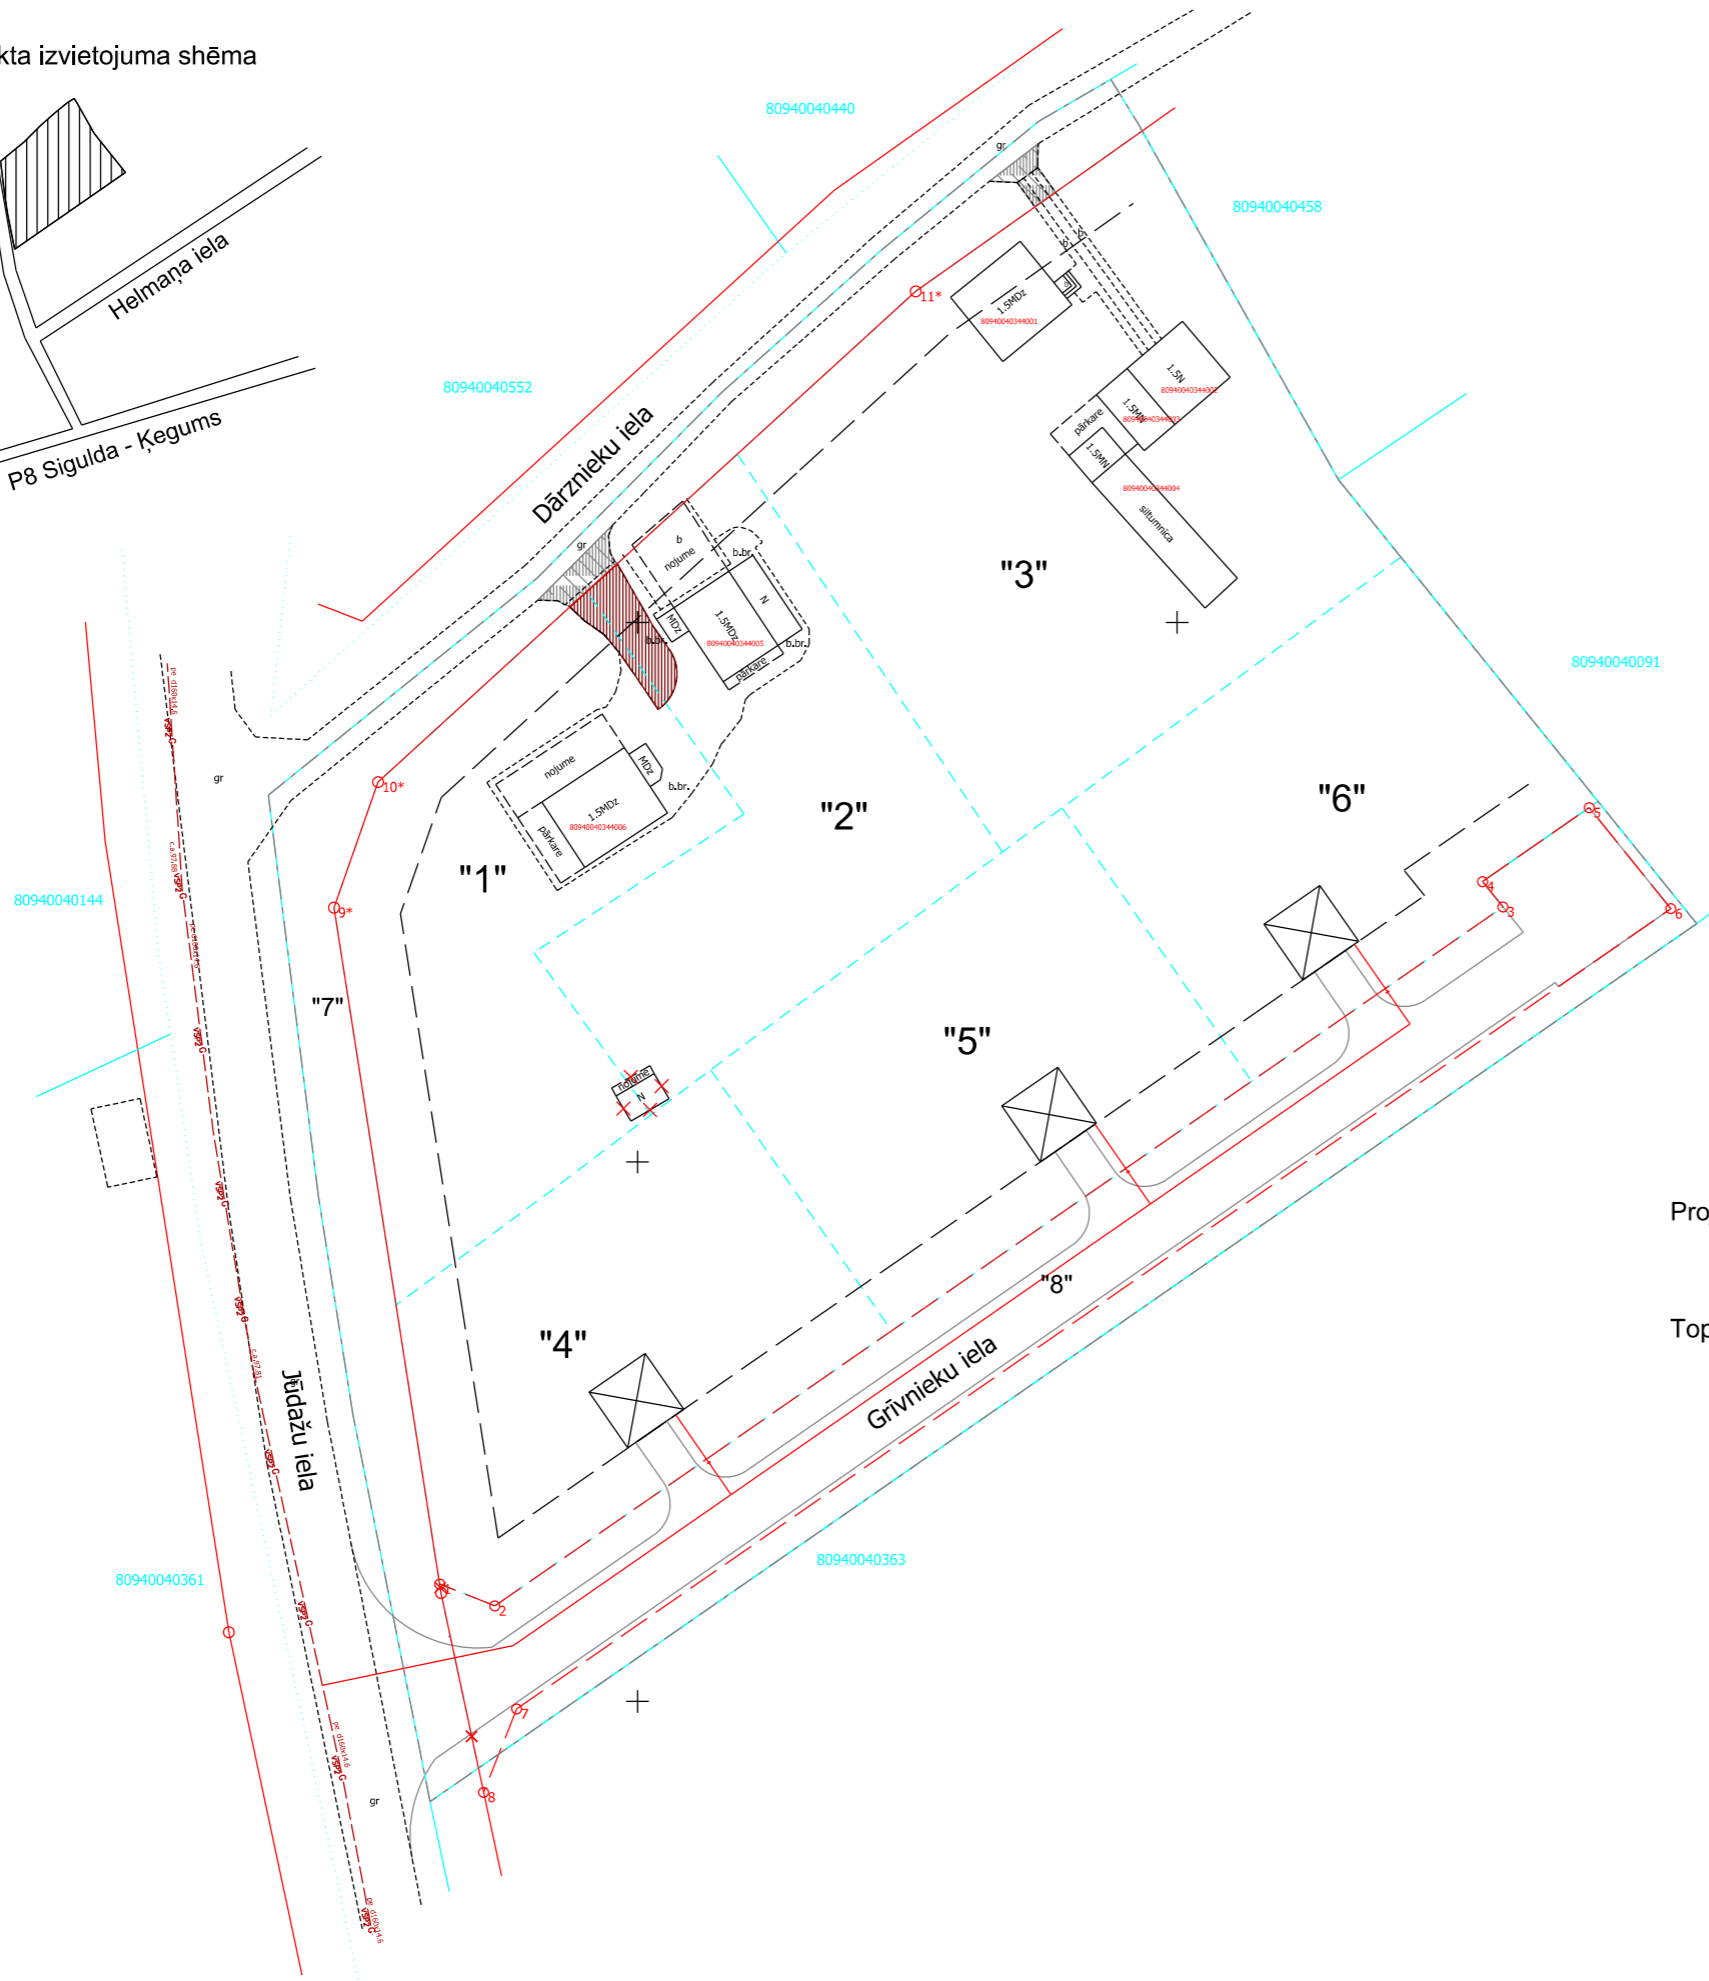

Apzīmējumi plānā

- Detālplānojuma robeža
- Esošās uzmērītās īpašumu robežas
- Zemes vienību kadastra apzīmējumi
- Esošās ielu sarkanās līnijas ar lūzumpunktiem
- Projektētās ielu sarkanās līnijas ar lūzumpunktiem
- Likvidējams esošās ielu sarkanās līnijas posms
- Jaunveidojamo zemes vienību robežas (norādītas orientējoši)
- Jaunveidojamo zemes vienību Nr. pēc kārtas (norādītas orientējoši)
- Būvlaide - no Jūdažu ielas - 6m, no Dārznieku ielas un projektētās Grīvnieku ielas - 5m
- Esošās ēkas
- Likvidējamās ēkas
- Perspektīvā ēkas novietne (norādīta orientējoši)
- Projektējamā brauktuve, nosaukums, iebrauktuves - norādītas orientējoši, precizējamas māju tehniskajos projektos
- Teritorija, kas var kalpot par pamatu ceļa servitūta tiesību nodibināšanai. Ceļa vieta var tikt mainīta vai precizēta normatīvos aktos noteiktajā kārtībā. Ceļa servitūta līgums slēdzams pie īpašuma reālās sadales, reģistrējot zemesgrāmatas nodalījumos.
- Esošās iebrauktuves no Dārznieku ielas - norādītas orientējoši

Projektētās inženierkomunikācijas

- Projektējamais vidējā spiediena gāzes vads ar gāzes spiediena regulēšanas-uzskaites iekārtu (norādīta orientējoši)

Topogrāfiskie apzīmējumi

- Esošs pazemes gāzesvads ar spiedienu līdz 0.4MPa

PIEZĪMES:
1. Projekts izstrādāts uz inženiertopogrāfiskā plāna mērogā 1:500 (uzmērīšana veikta 2018.gada maijā);
2. Topogrāfiskais plāns sastādīts koordinātu sistēmā LKS-92 TM, Latvijas normālo augstumu sistēmā epochā 2000,5 (LAS-2000,5).

Vidējā spiediena gāzes apgādes nodrošinājuma shēma	Lapa	Mērogs
	7	1:700
Pasūtītājs: zemes īpašnieks	TM projekcijas mēroga koeficients m=0.999600	
Objekta adrese: "Grīvnieki", Siguldas pag., Siguldas nov.	LKS-92 TM koordinātu sistēma Latvijas normālo augstumu sistēma (LAS-2000,5)	
Līguma pielikuma Nr:	Detālplānojuma projekts	
Detālplānojuma izstrāde atbilst normatīvo aktu prasībām	Valdes locekle	Sintija Batkovska
	Zemes ierīkotājs Sert.- AA00000042	Aigars Galzons
SIA "Detālplānojumi SB"		Reģ.Nr. LV40203081595
Jelgavas iela 4A - 15, Līvberze, Līvberzes pag., Jelgavas nov., LV-3014		Tālr. +371 29125515