


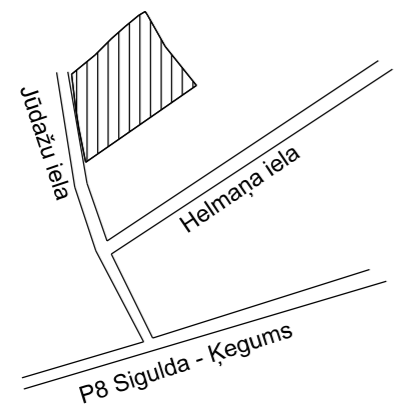


Objekta izvietojuma shēma



DETĀLPLĀNOJUMS NEKUSTAMAJAM ĪPAŠUMAM
"GRĪVNIKI" SIGULDĀ, SIGULDAS NOVADĀ
kadastra apzīmējums 8094 004 0344

Vietējo ūdens un kanalizācijas sistēmu izvietojuma shēma

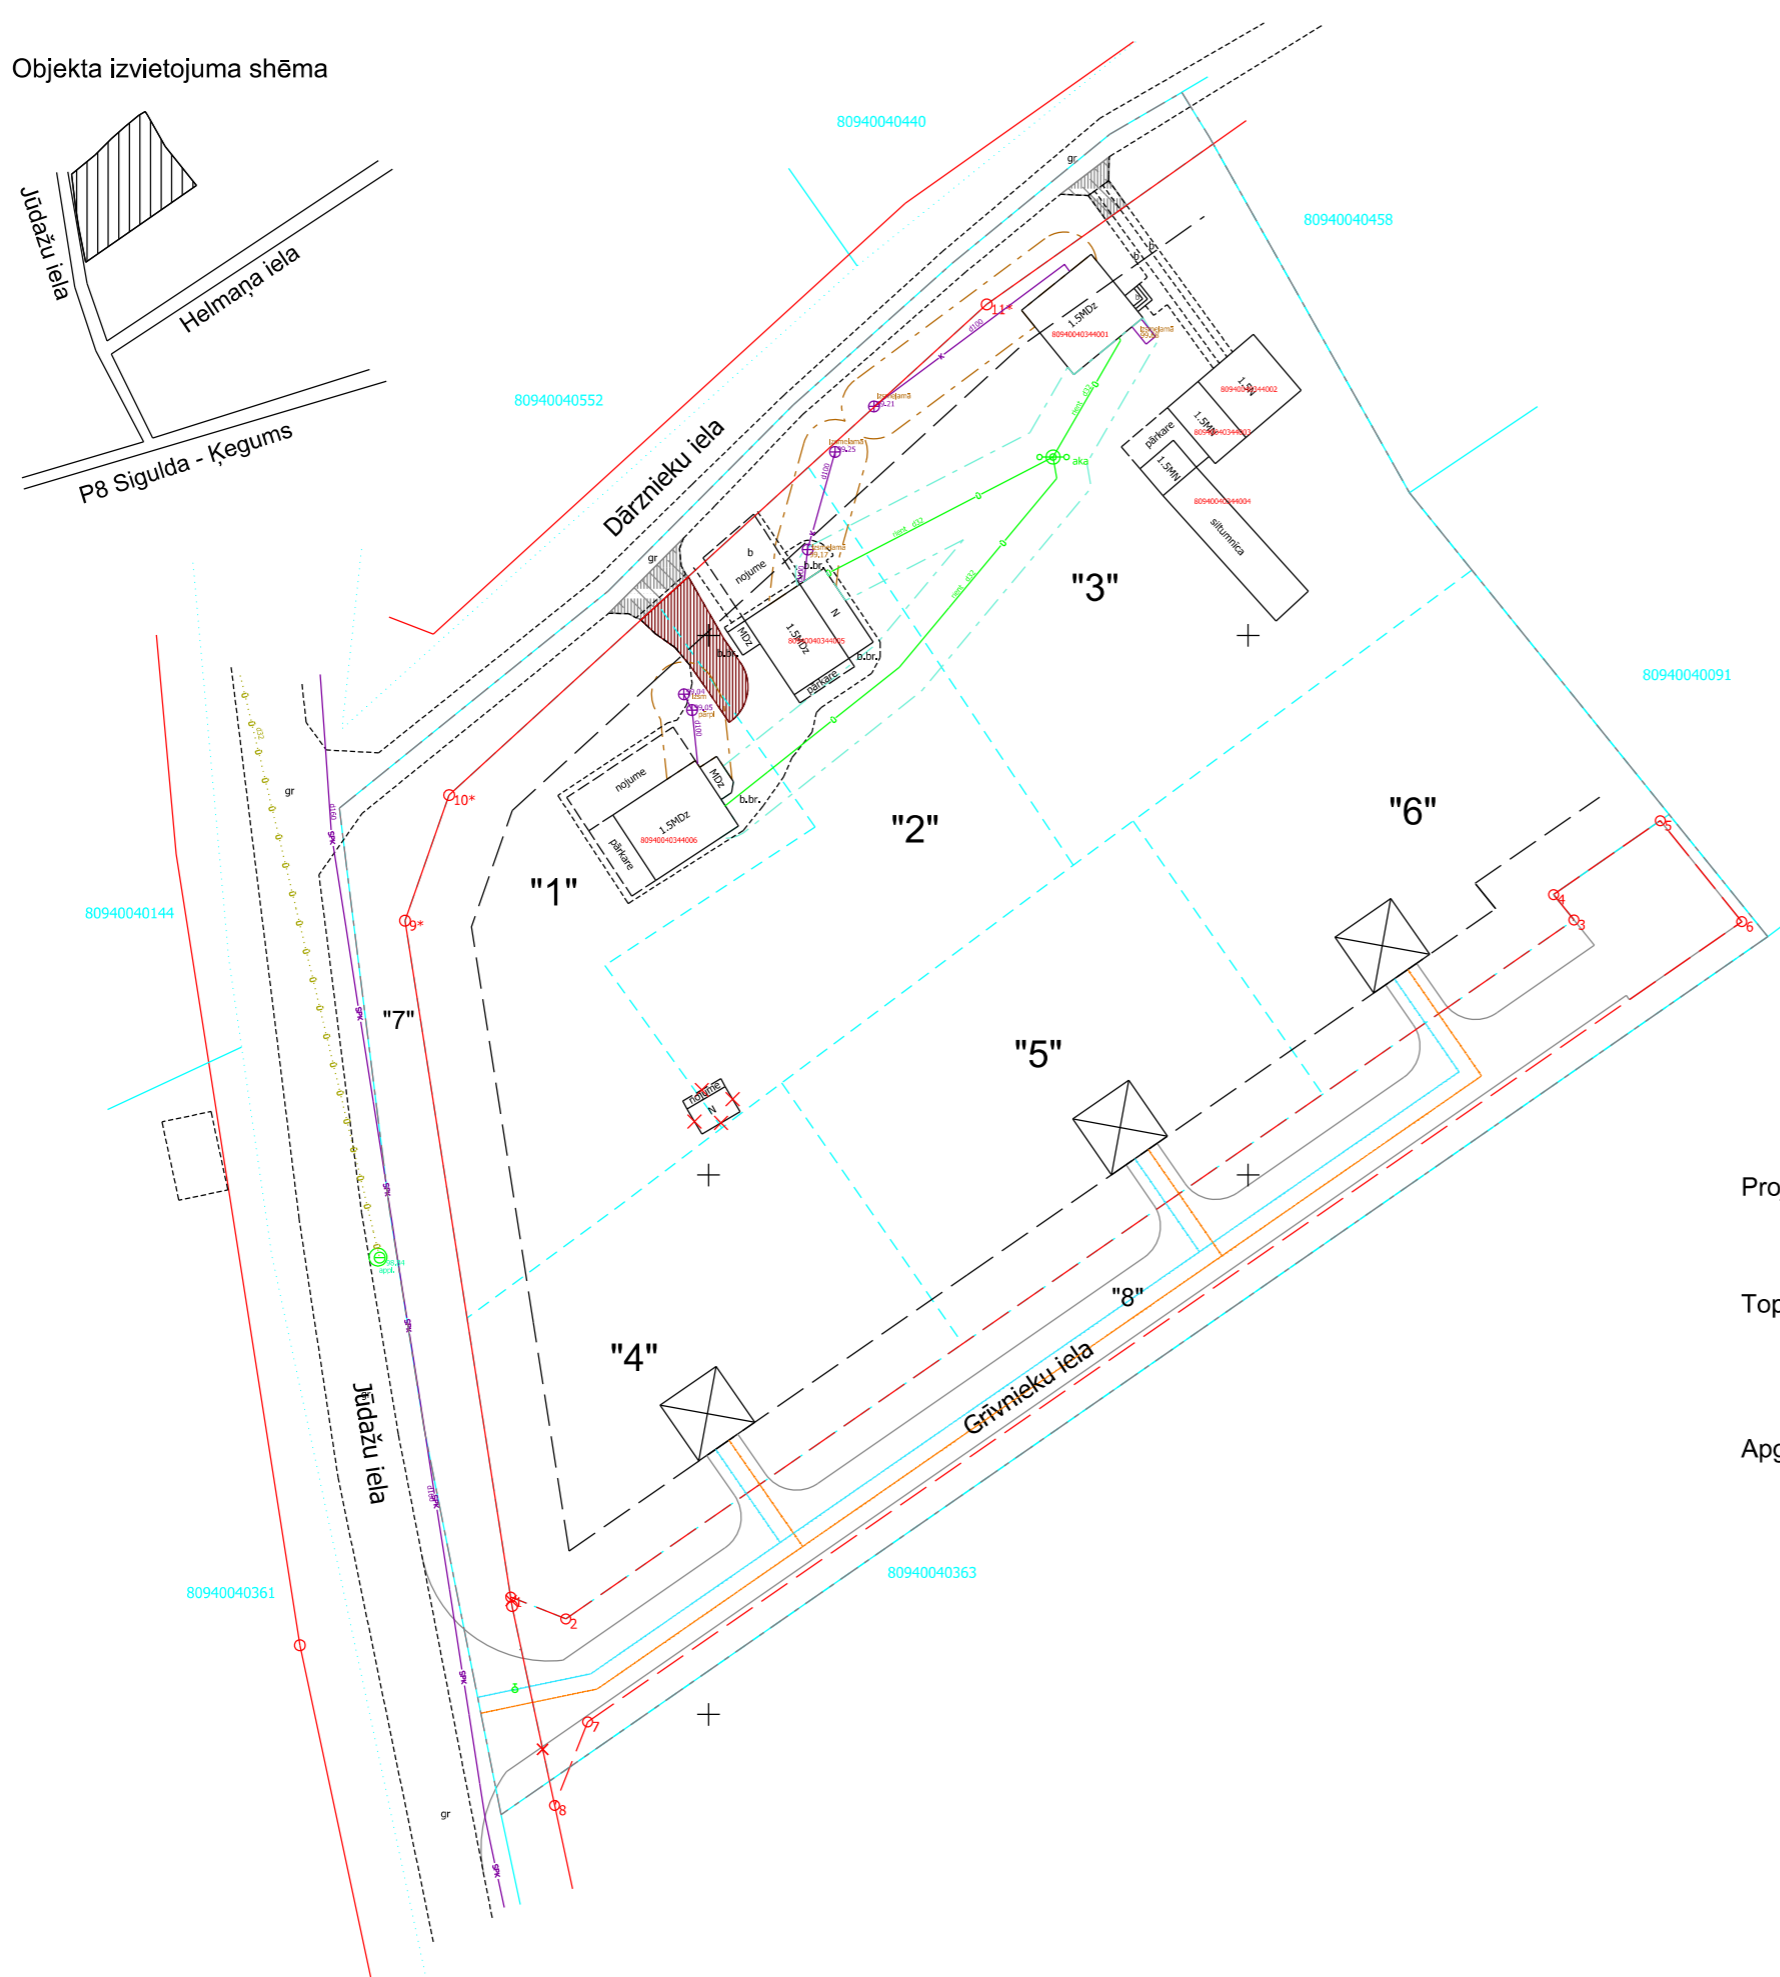

Apzīmējumi plānā

- - - - - Detālplānojuma robeža
- 80940040344 Esošās uzmērītās Īpašumu robežas
- 80940040344 Zemes vienību kadastra apzīmējumi
- 9* sark. līn. Esošās ielu sarkanās līnijas ar lūzumpunktiem
- 5 Projektētā sark. līn. Projektētās ielu sarkanās līnijas ar lūzumpunktiem
- 5 Likvidējams esošās ielu sarkanās līnijas posms
- - - - - Jaunveidojamo zemes vienību robežas (norādītas orientējoši)
- "1" Jaunveidojamo zemes vienību Nr. pēc kārtas (norādītas orientējoši)
- - - - - Būvlaide - no Jūdažu ielas - 6m, no Dārznieku ielas un projektētās Grīvnieku ielas - 5m
- Esošās ēkas
- ✕ Likvidējamās ēkas
- Perspektīvā ēkas novietne (norādīta orientējoši)
- Grīvnieku iela Projektējamā brauktuve, nosaukums, iebrauktuves - norādītas orientējoši, precizējamas māju tehniskajos projektos
- ▨ Teritorija, kas var kalpot par pamatu ceļa servitūta tiesību nodibināšanai. Ceļa vieta var tikt mainīta vai precizēta normatīvos aktos noteiktajā kārtībā. Ceļa servitūta līgums slēdzams pie Īpašuma reālās sadales, reģistrējot zemesgrāmatas nodaļumos.
- Esošās iebrauktuves no Dārznieku ielas - norādītas orientējoši

Projektētās inženierkomunikācijas

- Projektējamais ūdensvads ar projektējamo ugunsdzēsības hidrantu (norādīts orientējoši)
- Projektējamais kanalizācijas vads (norādīts orientējoši)

Topogrāfiskie apzīmējumi

- Esošs pazemes paštesces kanalizācijas vads
- Esošs pazemes spiedkanalizācijas vads
- Esošs pazemes paštesces ūdensvads

Aprūtinājumi

- Eksploatacijas aizsargjoslas teritorija ap ūdensvadu, kas atrodas līdz 2 metru dziļumam (7312010101) - 3 metri katrā pusē no cauruļvada ārējās malas
- Eksploatacijas aizsargjoslas teritorija gar paštesces kanalizācijas vadu (7312010300) - 3 metri katrā pusē no cauruļvada ārējās malas

PIEZĪMES:
 1. Projekts izstrādāts uz inženiertopogrāfiskā plāna mērogā 1:500 (uzmērīšana veikta 2018.gada maijā);
 2. Topogrāfiskais plāns sastādīts koordinātu sistēmā LKS-92 TM, Latvijas normālo augstumu sistēmā epochā 2000,5 (LAS-2000,5).

Vietējo ūdens un kanalizācijas sistēmu izvietojuma shēma		Lapa	Mērogs
		8	1:700
Pasūtītājs: zemes īpašnieks		TM projekcijas mēroga koeficients m=0.999600	
Objekta adrese: "Grīvnieki", Siguldas pag., Siguldas nov.		LKS-92 TM koordinātu sistēma Latvijas normālo augstumu sistēma (LAS-2005,5)	
Līguma pielikuma Nr:	Detālplānojuma projekts		
Detālplānojuma izstrāde atbilst normatīvo aktu prasībām	Valdes locekle	Sintija Batkovska	
	Zemes ierīkotājs Sert.- AA00000042	Aigars Galzons	
		SIA "Detālplānojumi SB" Reģ.Nr. LV40203081595 Jelgavas iela 4A - 15, Līvberze, Līvberzes pag., Jelgavas nov., LV-3014 Tālr. +371 29125515	