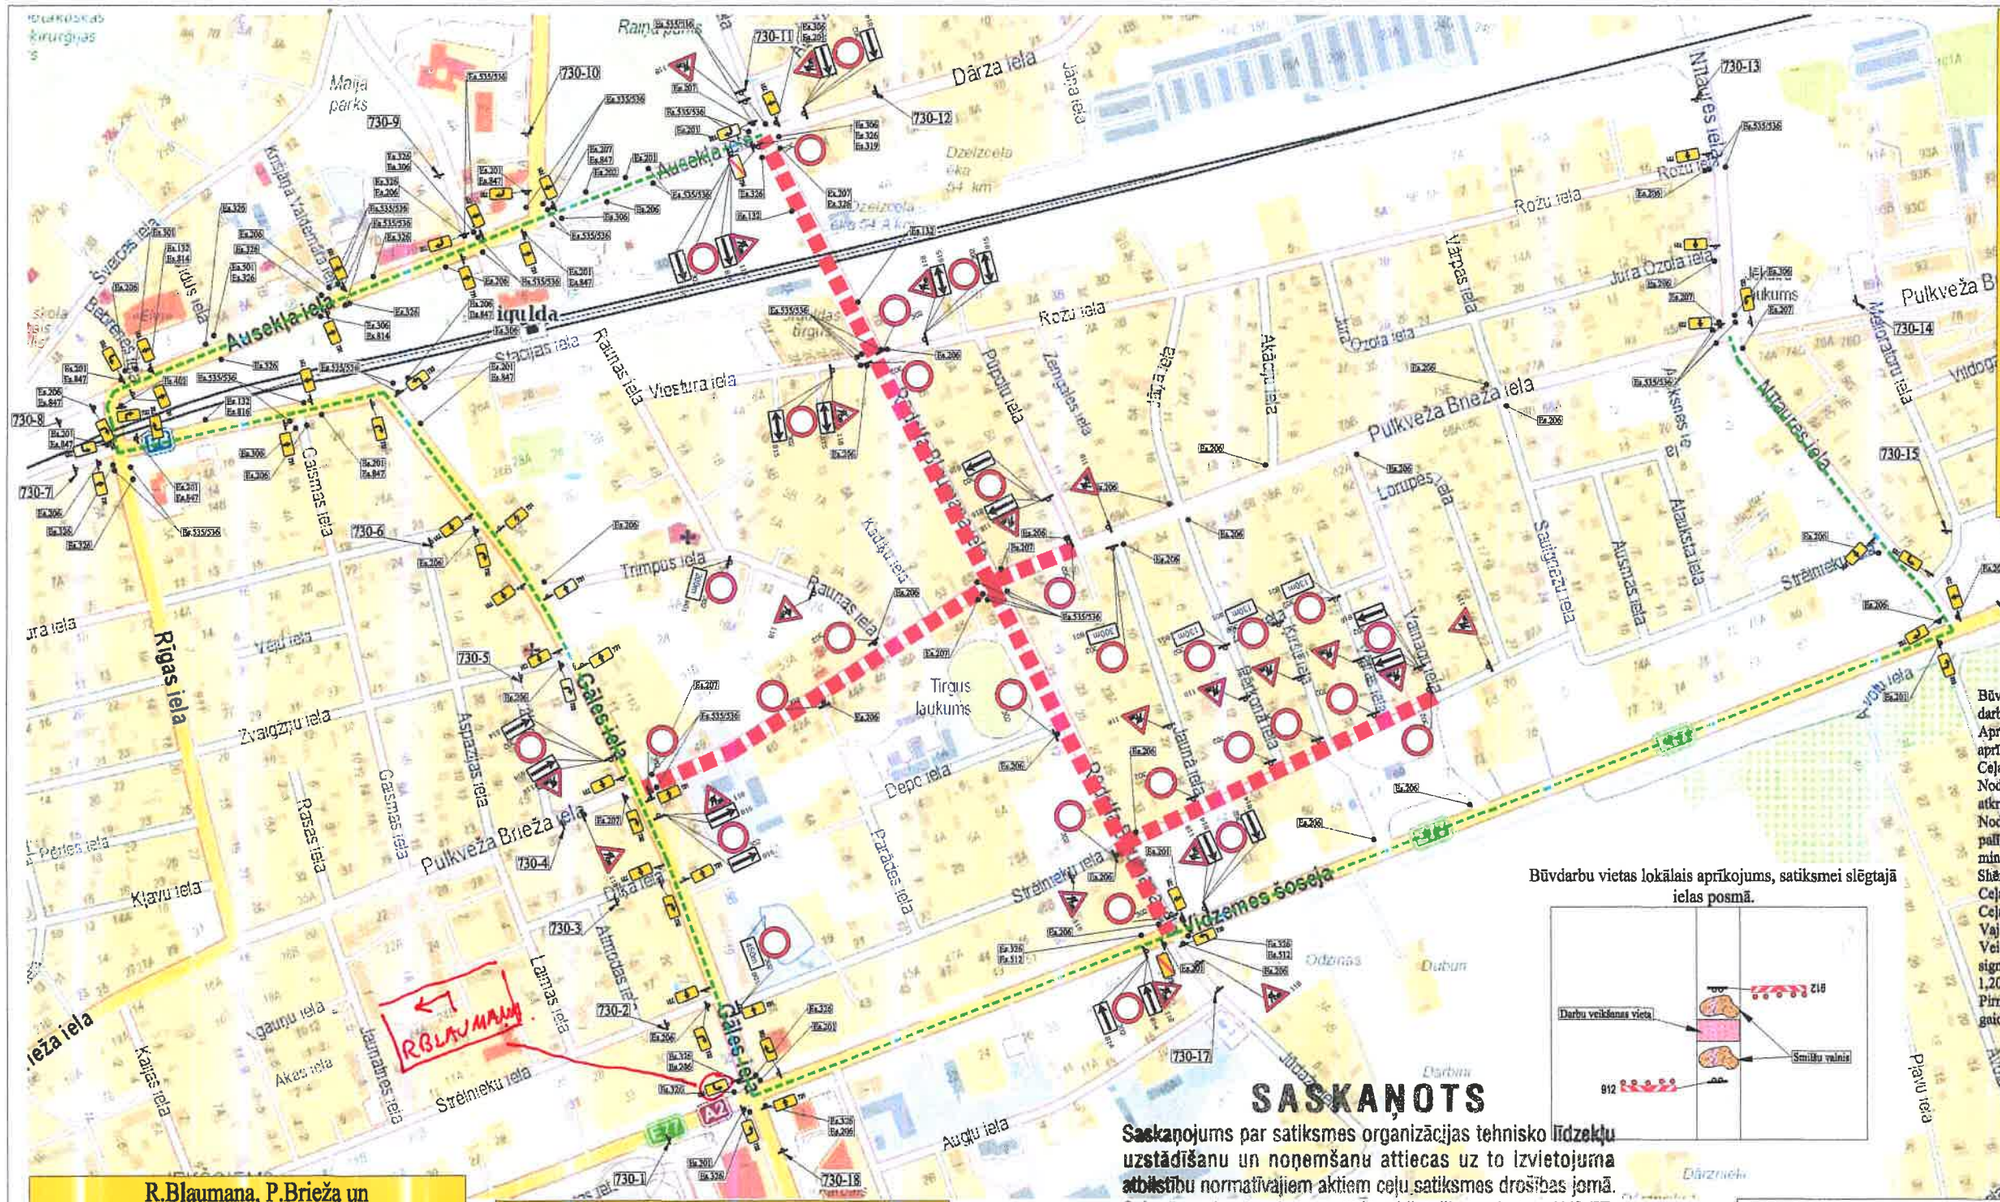

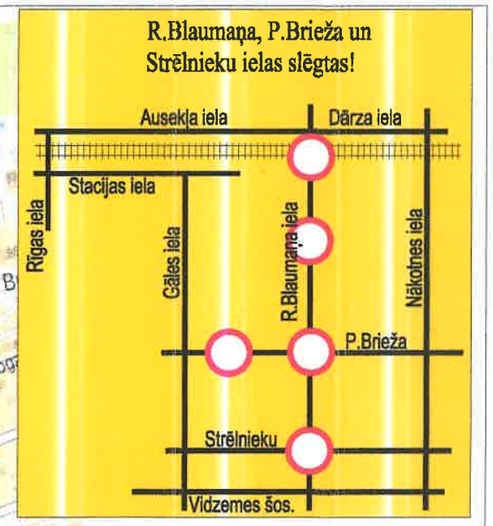

730-17
730-18

Būvdarbu vietas aprīkojums izmantojams visu būvdarbu veikšanas laiku, t.sk. pēc darba laika beigām un brīvdienās.
Aprīkojumu izvietot atbilstoši MK noteikumu Nr. 421 "Noteikumi par darba vietu aprīkošanu uz ceļiem" prasībām.
Ceļa zīmes izgatavot un uzstādīt atbilstoši standarta LVS77 "Ceļa zīmes" prasībām.
Nodrošināt piebraukšanas iespējas iedzīvotājiem, operatīvajam transportam un atkritumu izvedējiem.
Nodrošināt drošu gājēju kustību, būvbedres norobežot ar signāllentām un palīgbarjerām. Pievadu izbūves laikā pār tranšejām uzstādīt gājēju tiltiņus. Tiltiņa minimālais platums 1.20m.
Shēmas uzstādīšanas un demontāžas laikus fiksēt būvdarbu žurnālā.
Ceļa zīmes Nr. 118+814/816 +302+814/816 uzstādīt 20-25m pirms krustojuma.
Ceļa zīmi Nr. 118 uzstādīt 50-60m pirms būvdarbu zonas sākuma.
Vajadzības gadījumā piesaistīt satiksmes regulētājus.
Veicot darbus uz gājēju celiņiem un to tuvumā, būvbedres norobežot ar būvžogu un signāllentu. Pārrokot ietves, uzstādīt pagaidu gājēju tiltiņus. Tiltiņu platums min. 1,20m.
Pirms nobrauktuvju uz īpašumiem pārrakšanas savlaicīgi brīdināt iedzīvotājus par gaidāmajiem satiksmes ierobežojumiem.

ZĪMJU IZVIETOJUMU SASKAŅOT AR SIA „LIMBAŽU CEĻI" UN AS „A.C.B."

Būvdarbu vietas lokālais aprīkojums, satiksmei slēgtajā ielas posmā.

SASKAŅOTS

Saskaņojums par satiksmes organizācijas tehnisko līdzekļu uzstādīšanu un noņemšanu attiecas uz to izvietojuma atbilstību normatīvajiem aktiem ceļu satiksmes drošības jomā. Ceļa zīmes izgatavot un uzstādīt atbilstoši standartam LVS 77.

VAS LATVIJAS VALSTS CEĻI
Rīgas nodaļas ceļu būvinženieris
V.REMESOVS
29.08.2019.

02.09.2019.

AS A.C.B.
2. Ceļu departaments
MĀRTIŅŠ BAUTRA
Informācija
02.09.2019.

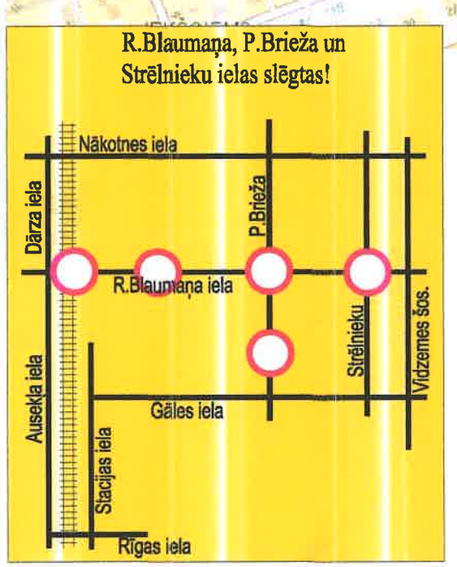

730-1, 730-2, 730-3, 730-4,
730-5, 730-6, 730-7, 730-8

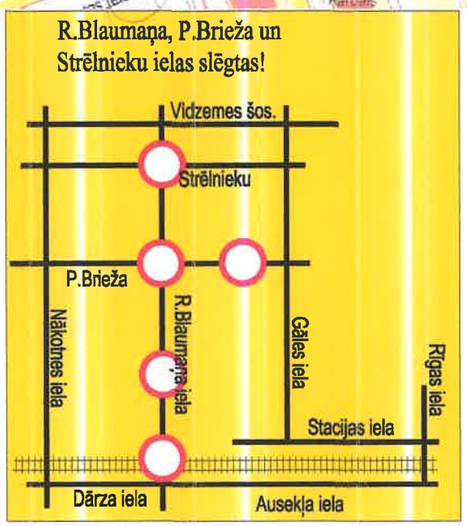

730-9, 730-10, 730-11

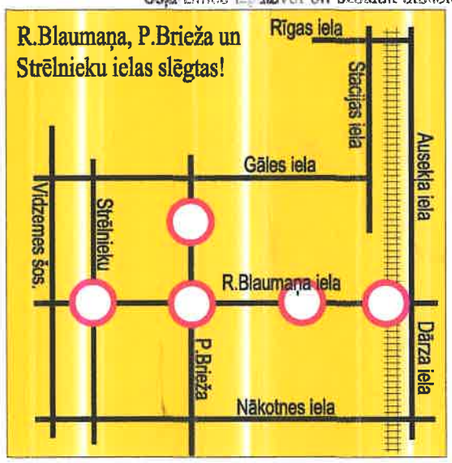

730-12, 730-13, 730-14,
730-15, 730-16

OBJEKTS	R.Blaumaņa, Pulkveža Brieža un Strēlnieku ielu pārbūve Siguldā
BŪVDARBU VEIKŠANAS LAIKS	02.09.2019.-01.10.2019.
BŪVUZŅĒMĒJS	SIA "GP Holdings" reģ. Nr. 40103638943 Vaidavas iela 8, Saulkrasti, LV-2160
ATBILDĪGAIS PAR SATIKSMES ORGANIZĀCIJU	Vilnis Paiders, t. 26600554
RASĒJUMS	Satiksmes organizācija būvdarbu laikā, veicot ielas pārbūves darbus R.Blaumaņa, Pulkveža Brieža un Strēlnieku ielās, Siguldā. Shēma Nr. 1
IZSTRĀDĀJA	SIA "Baltic Trailer Service"