


DETĀLPLĀNOJUMS NEKUSTAMAJAM ĪPAŠUMAM  
 "SPROĢI" ALLAŽOS, ALLAŽU PAG., SIGULDAS NOV.,  
 kadastra apzīmējums 8042 004 0147  
 Elektroapgādes nodrošinājuma shēma

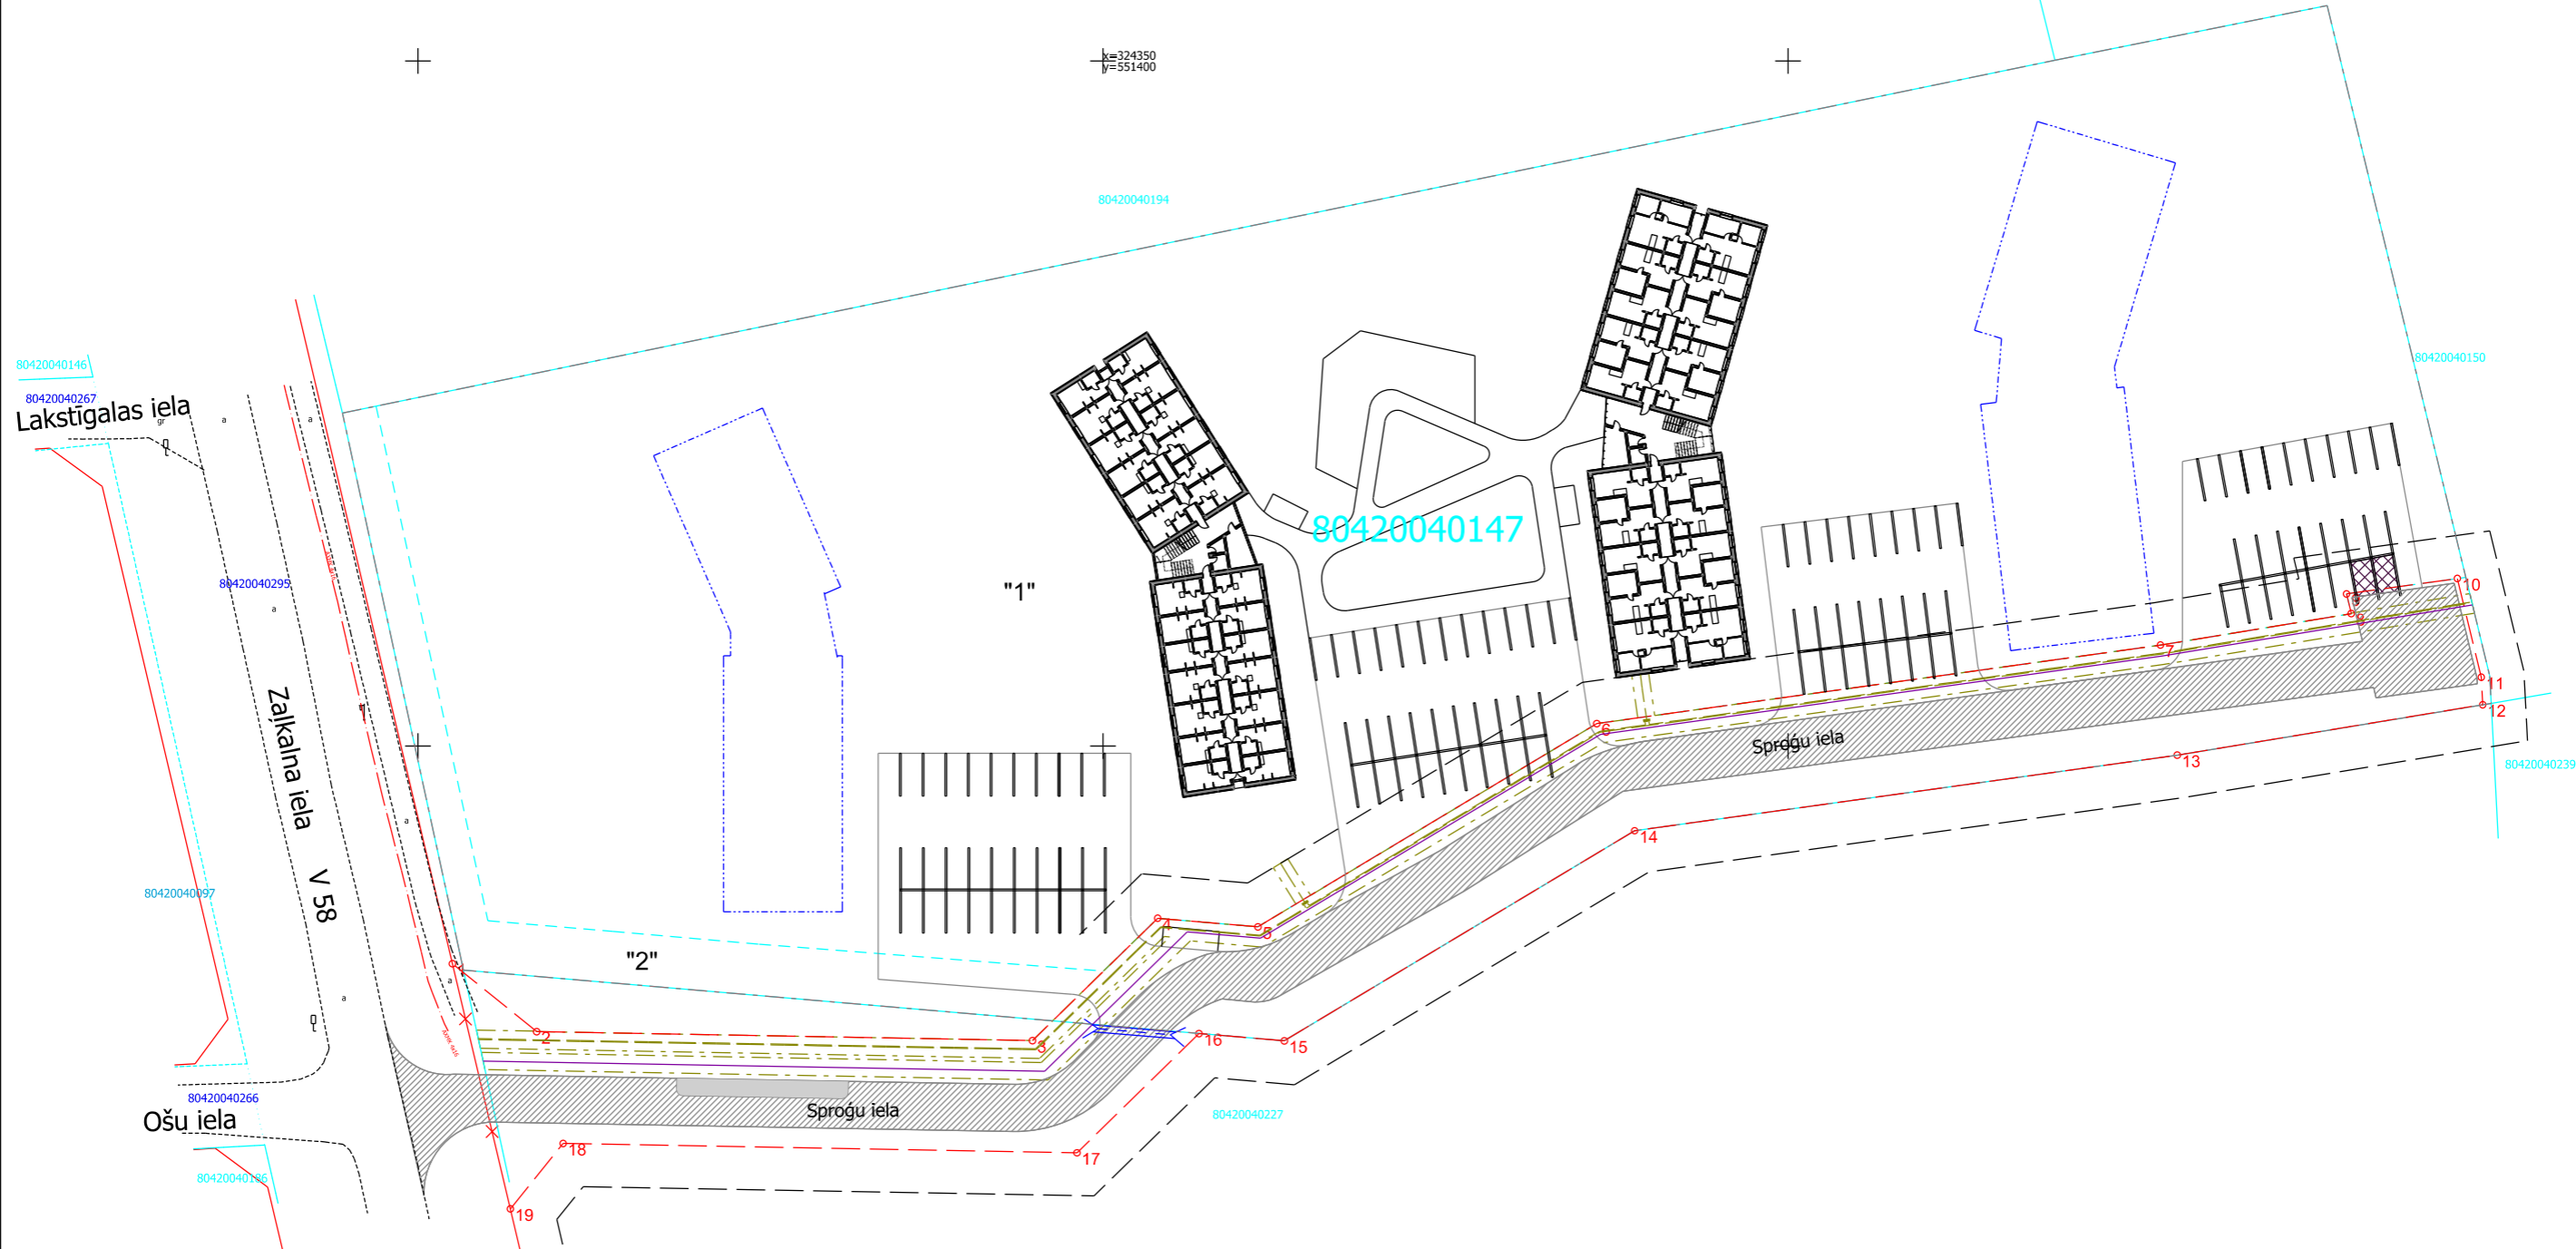

x=324350  
y=551400



- Apzīmējumi plānā**
- - - - - Detālplānojuma robeža
  - 80420040147 Esošās uzņēmējās īpašumu robežas
  - 80420040267 Zemes vienību kadastra apzīmējumi
  - 80420040295 Esošās ielu sarkanās līnijas ar lūzumpunktiem
  - 8042004097 Projektētās sarkanās līnijas ar lūzumpunktiem
  - 80420040266 Likvidējams esošās ielu sarkanās līnijas posms
  - 80420040786 Jaunveidojamo zemes vienību robežas (norādītas orientējoši)
  - "1" Jaunveidojamo zemes vienību Nr. pēc kārtas (norādītas orientējoši)

- Ēkas novietne (norādīta orientējoši, precējama būvprojektā)
- Perspektīvā ēkas novietne (norādīta orientējoši)
- Būvvalde - 5m (no Zalkalna ielas un projektējamās Sprēgu ielas)
- Projektējamā brauktuve, nosaukums, lebrauktuves - norādītas orientējoši, precējamas nāšu tehniskajos projektos
- Projektējamās autonomvietnes (norādītas orientējoši, precējams būvprojektā)
- Iespējamais ielas sašaurinājums (norādīts orientējoši)
- Projektējamā caurteka (norādīta orientējoši)

- Projektētās inženierkomunikācijas**
- Projektējamā 0,4kv elektrības kabeļu līnija ar projektējamo elektrosadales skapi (norādīts orientējoši)
  - Projektējamā ārējā apgaismojuma elektrības kabeļu līnija (norādīta orientējoši)
- Aprēķinājumi**
- Eksploatacijas aizsargzāles teritorija gar elektrisko tīklu kabeļu līniju (7312050201) - katrā pusē 1 metra attālumā no kabeļu līnijas ass
- Topogrāfiskie apzīmējumi**
- Esošs pazemes apgaismojuma kabelis

**PIEZĪMES:**  
 1. Projekts izstrādāts uz inženiertopogrāfiskā plāna mērogā 1:500 (uzmērīšana veikta 2018.gada janvārī);  
 2. Topogrāfiskais plāns sastādīts koordinātu sistēmā LKS-92 TM, Latvijas normālo augstumu sistēmā epochā 2000,5 (LAS-2000,5).

Elektroapgādes nodrošinājuma shēma		Lapa	Mērogs
		5	1:800
Pasūtītājs: zemes īpašnieks		TM projekcijas mēroga koeficients m=0.999600	
Objekta adrese: "Sproģi", Allaži, Allažu pag., Siguldas nov.		LKS-92 TM koordinātu sistēma Latvijas normālo augstumu sistēma (LAS-2005,5)	
Līguma pielikuma Nr:	Detālplānojuma projekts	SIA "Detālplānojumi SB" Reģ.Nr. LV40203081595 Jelgavas iela 4A - 15, Līvberze, Līvberzes pag., Jelgavas nov., LV-3014 Tālr. +371 29125515	
Detālplānojuma izstrāde atbilst normatīvo aktu prasībām	Valdes locekle Zemes ierīkotājs Sert.- AA000000042	Sintija Batkovska Aigars Galzons	