


DETĀLPLĀNOJUMS NEKUSTAMAJAM ĪPAŠUMAM
 "SPROĢI" ALLAŽOS, ALLAŽU PAG., SIGULDAS NOV.,
 kadastra apzīmējums 8042 004 0147
 Elektronisko sakaru tīkla izvietojuma shēma



x=324350
y=551400

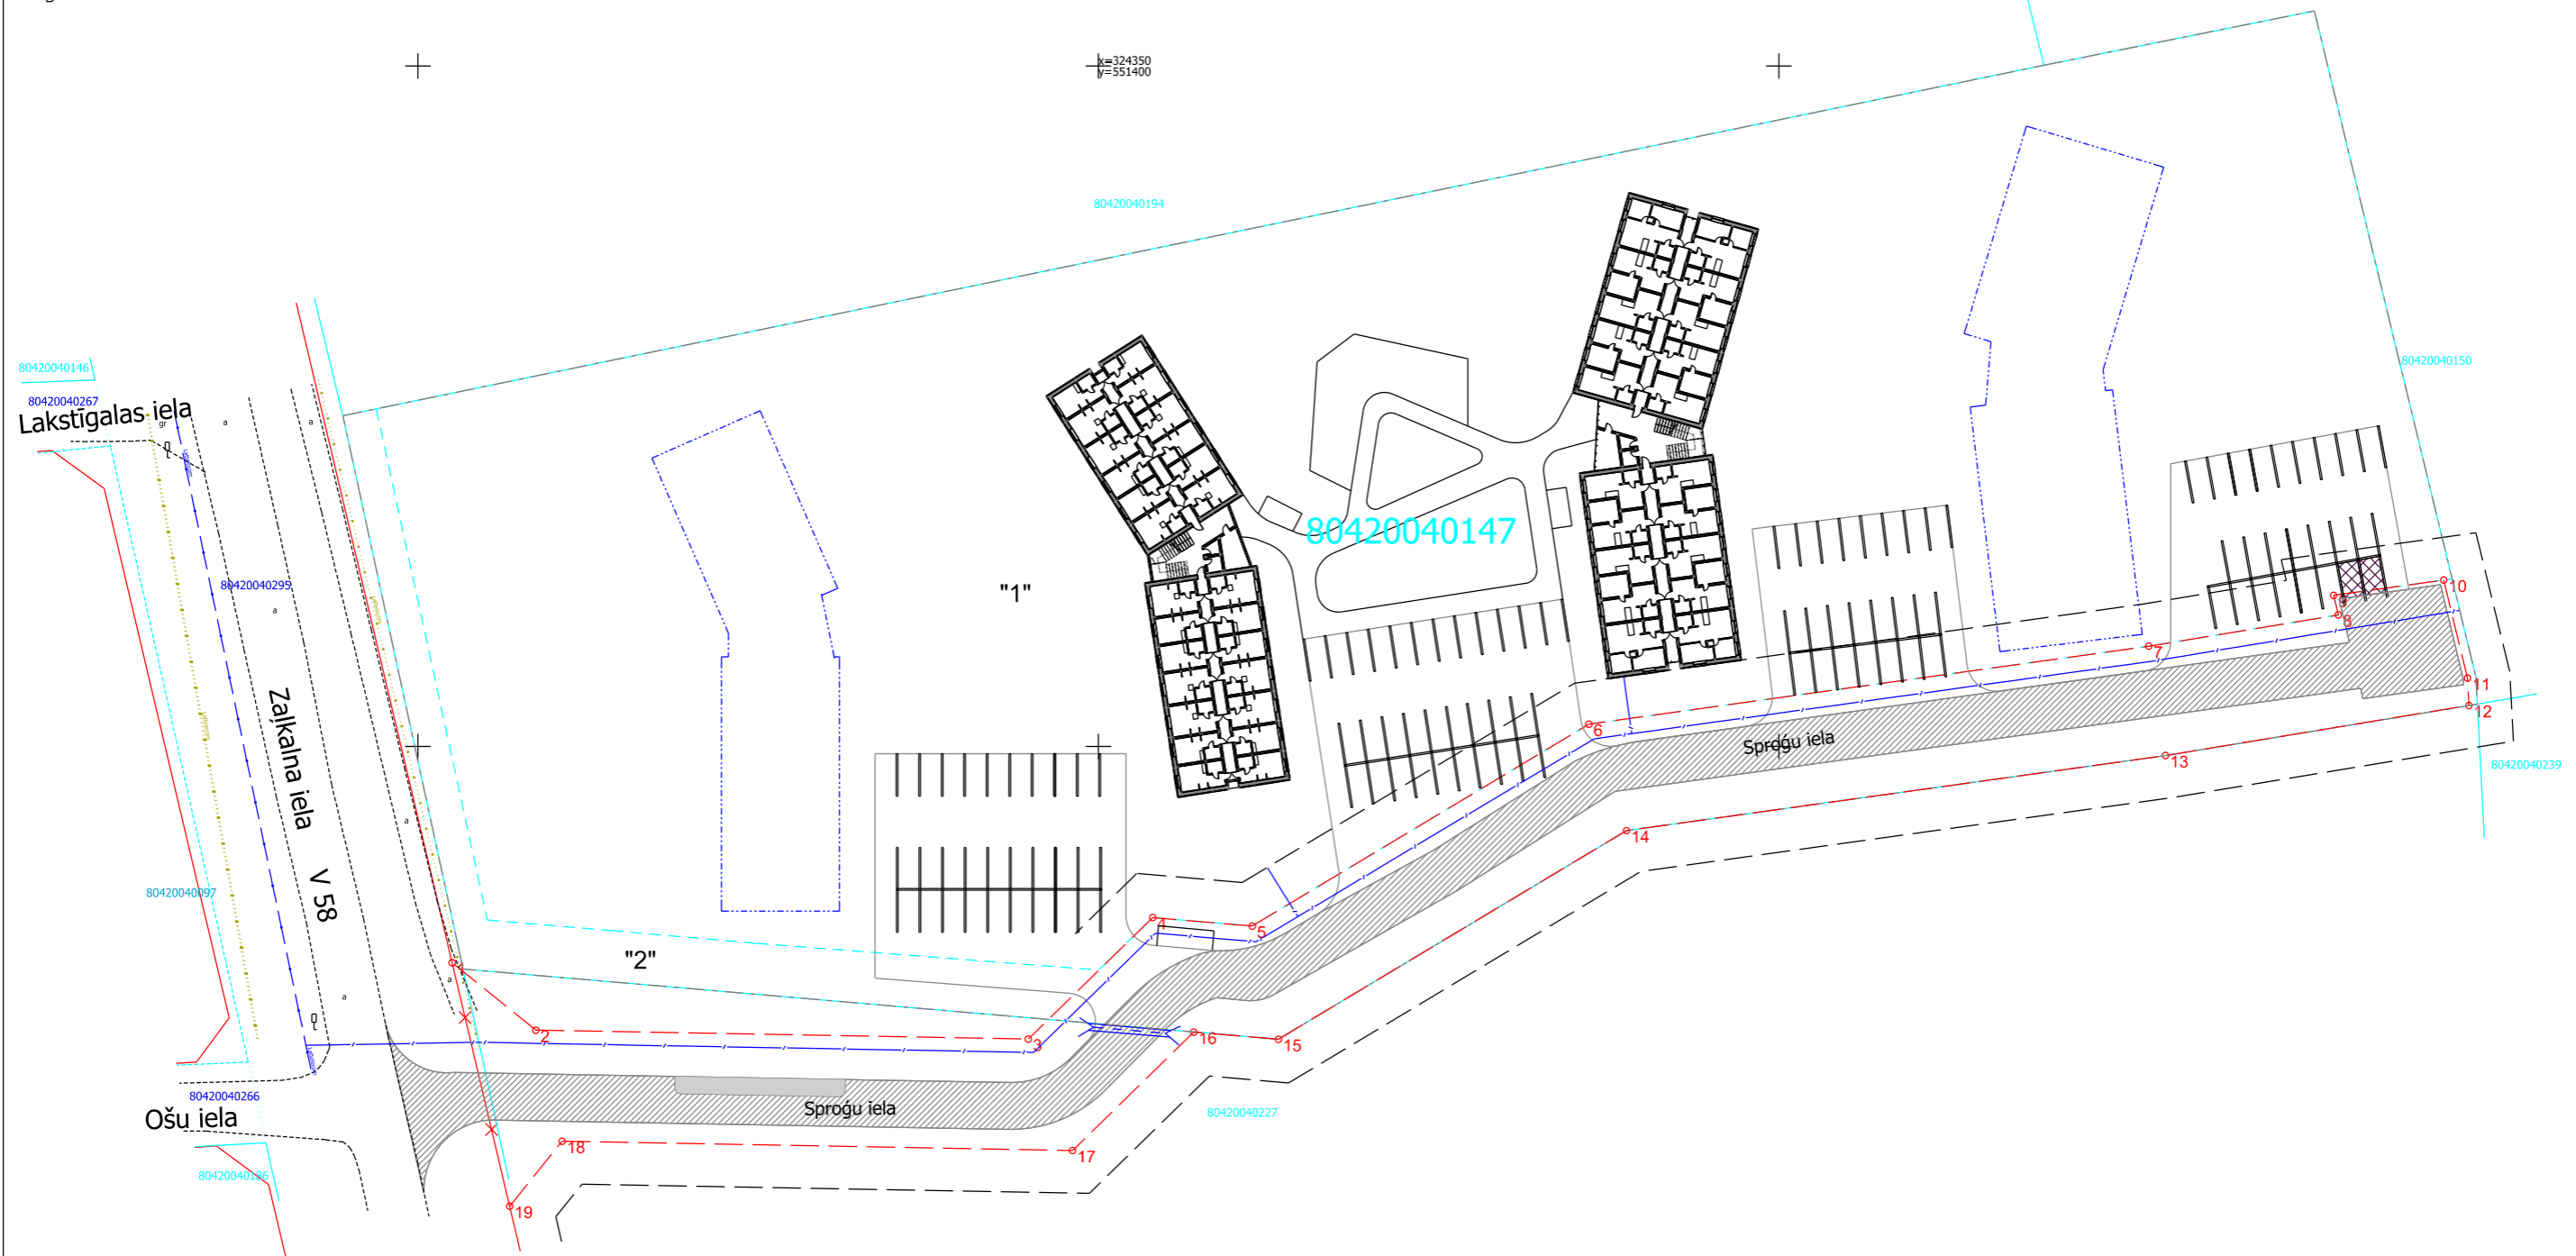

- Apzīmējumi plānā**
- - - Detālplānojuma robeža
 - - - Esošās uzņēmējās īpašumu robežas
 - 80420040147 Zemes vienību kadastra apzīmējumi
 - Esosās ielu sarkanās līnijas ar lūzumpunktiem
 - Projektētās sarkanās līnijas ar lūzumpunktiem
 - Likvidējams esošās ielu sarkanās līnijas posms
 - - - Jaunveidojamo zemes vienību robežas (norādītas orientējoši)
 - "1" Jaunveidojamo zemes vienību Nr. pēc kārtas (norādītas orientējoši)

- Ekas novietne (norādīta orientējoši, precizējama būvprojektā)
- Perspektīvā ēkas novietne (norādīta orientējoši)
- Būvvalde - 5m (no Zalkalna ielas un projektējamās Sproģu ielas)
- Projektējamā brauktuve, nosaukums, jebbrauktuves - norādītas orientējoši, precizējamas māju tehniskajos projektos
- Projektējamās autonomvietnes (norādītas orientējoši, precizējams būvprojektā)
- Iespējams ielas sašaurinājums (norādīts orientējoši)
- Projektējamā caurteka (norādīta orientējoši)

- Projektētās inženierkomunikācijas**
- / - Projektējamā elektronisko sakaru kabelu kanalizācija (norādīta orientējoši)
- Topogrāfiskie apzīmējumi**
- - - Esošs pazemes elektronisko sakaru kabelis
 - - - Nedarbojošs pazemes elektronisko sakaru kabelis

PIEZĪMES:
 1. Projekts izstrādāts uz inženiertopogrāfiskā plāna mērogā 1:500 (uzmērīšana veikta 2018.gada janvārī);
 2. Topogrāfiskais plāns sastādīts koordinātu sistēmā LKS-92 TM, Latvijas normālo augstumu sistēmā epochā 2000,5 (LAS-2000,5).

Elektronisko sakaru tīkla izvietojuma shēma		Lapa	Mērogs
		8	1:800
Pasūtītājs: zemes īpašnieks		TM projekcijas mēroga koeficients m=0.999600	
Objekta adrese: "Sproģi", Allaži, Allažu pag., Siguldas nov.		LKS-92 TM koordinātu sistēma Latvijas normālo augstumu sistēmā (LAS-2005,5)	
Līguma pielikuma Nr:	Detālplānojuma projekts	SIA "Detālplānojumi SB"	
Detālplānojuma izstrāde atbilst normatīvo aktu prasībām	Valdes locekle	Sintija Batkovska	Reģ.Nr. LV40203081595 Jelgavas iela 4A - 15, Līvberze, Līvberzes pag., Jelgavas nov., LV-3014 Tālr. +371 29125515
	Zemes ierīkotājs Sert.- AA000000042	Aigars Galzons	