


DETĀLPLĀNOJUMS NEKUSTAMAJAM ĪPAŠUMAM
 "SPROĢI" ALLAŽOS, ALLAŽU PAG., SIGULDAS NOV.,
 kadastra apzīmējums 8042 004 0147
 TRANSPORTA KUSTĪBAS SHĒMA
 UN ADRESĀCIJAS PRIEKŠLIKUMS

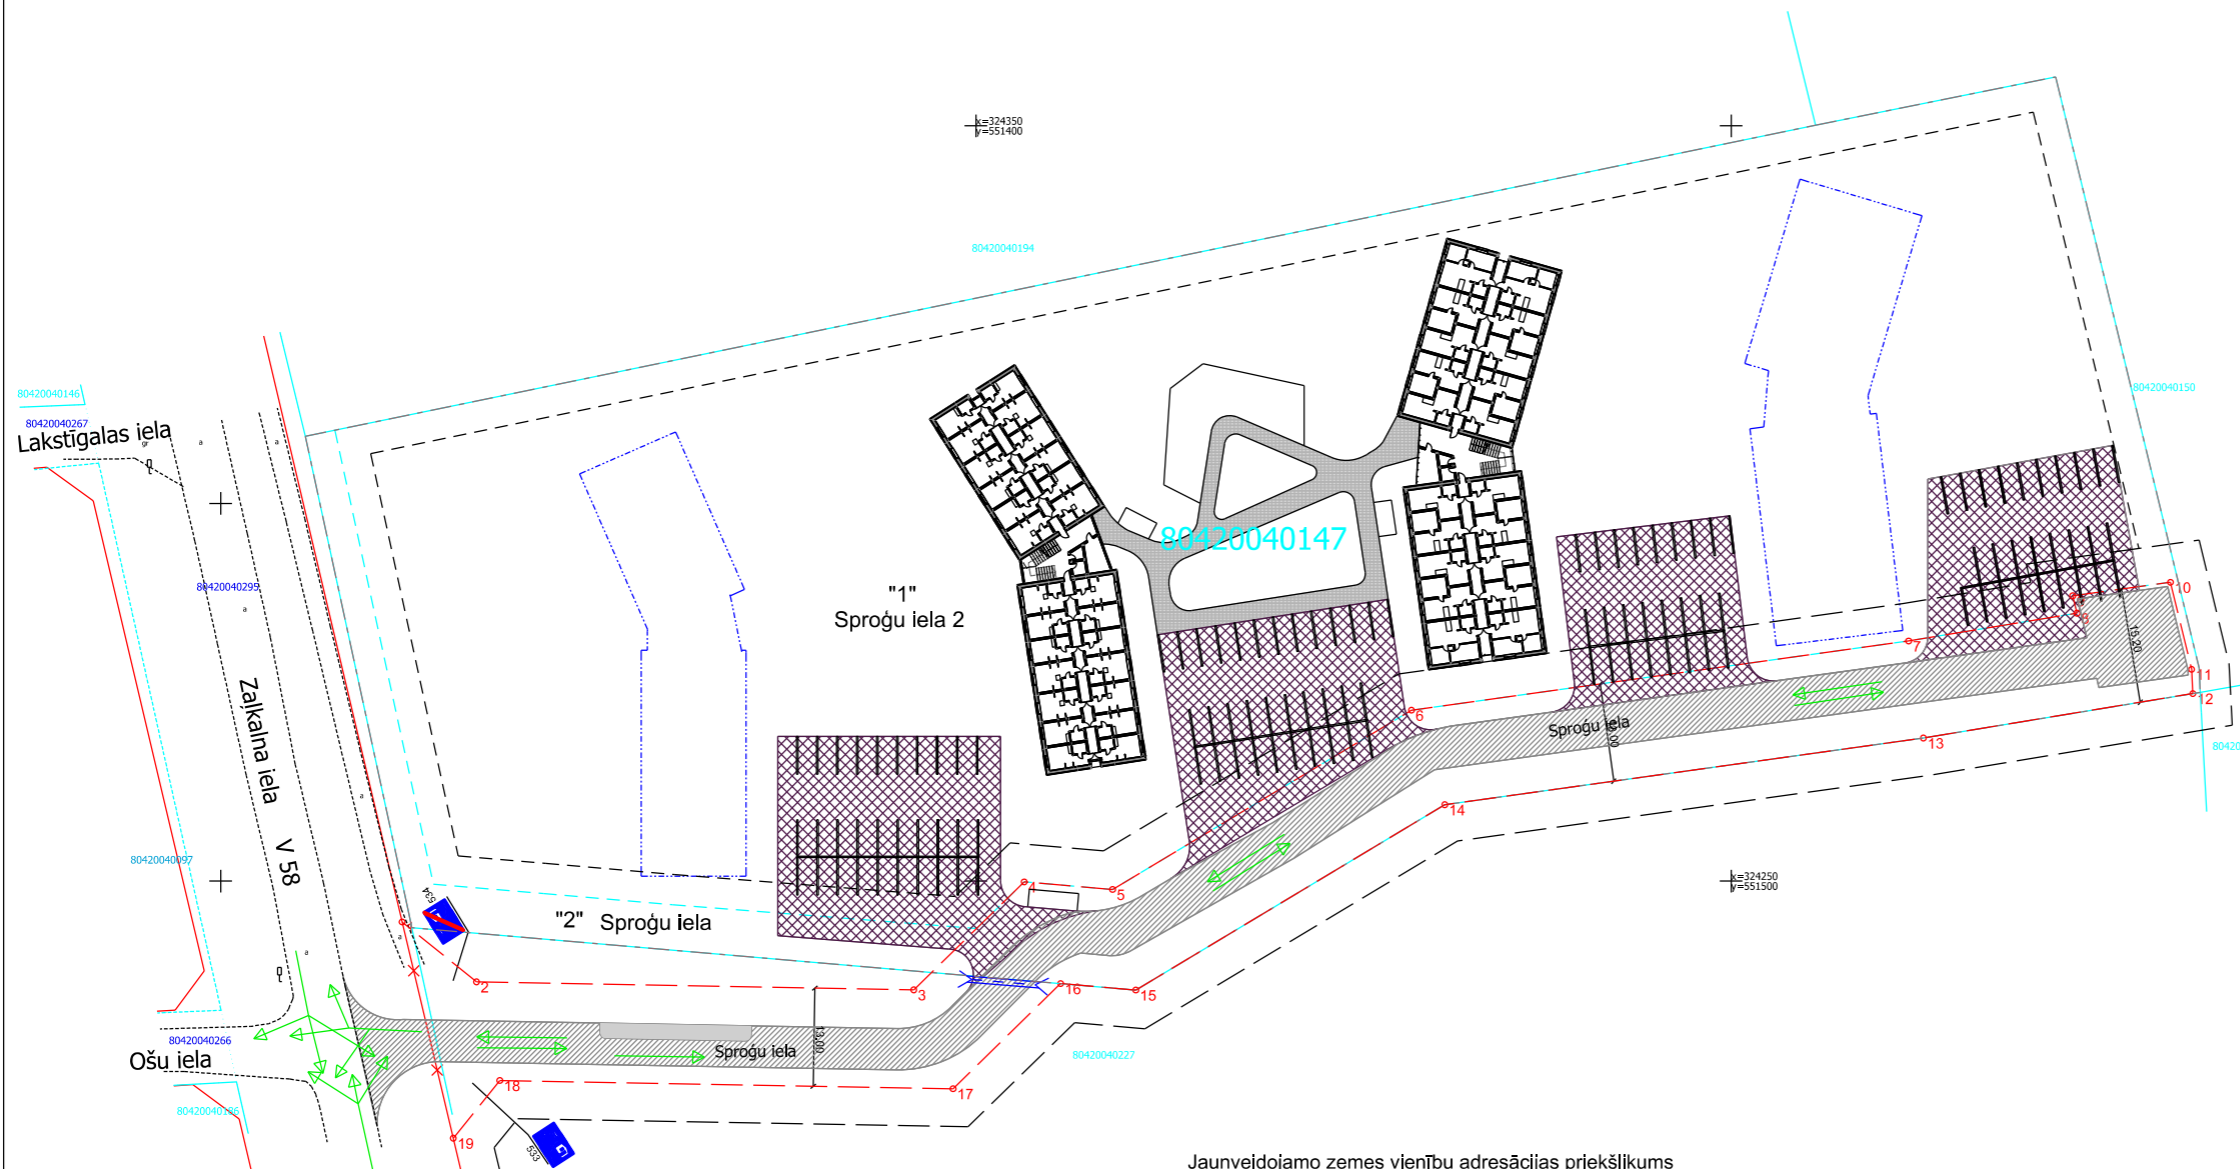

- Apzīmējumi plānā**
- Detālpilānojumā robeža
 - Esošās uzmērītās īpašumu robežas
 - Zemes vienību kadastra apzīmējumi
 - Esošās ielu sarkanās līnijas ar lūzumpunktiem
 - Projektētās ielu sarkanās līnijas ar lūzumpunktiem
 - Likvidējams esošās ielu sarkanās līnijas posms
 - Jaunveidojamo zemes vienību robežas (norādītas orientējoši)
 - Jaunveidojamo zemes vienību Nr. pēc kārtas (norādītas orientējoši)
 - Ēkas novietne (norādīta orientējoši, precizējama būvprojektā)
 - Perspektīvā ēkas novietne (norādīta orientējoši)
 - Būvlaide - 5m (no Zaļkalna ielas un projektējamās Sproģu ielas)
 - Apbūves līnija - 4m
 - Projektējamā brauktuve, nosaukums, lebrauktuves - norādītas orientējoši, precizējamas māju tehniskajos projektos
 - Projektējamās autonomvietnes (norādīta orientējoši, precizējams būvprojektā)
 - Bērnu rotaļu laukums (norādīta orientējoši, precizējams būvprojektā)
 - Gājēju ietve (norādīta orientējoši, precizējams būvprojektā)
 - Iespējams ielas sašaurinājums (norādīts orientējoši)
 - Ceļa zīme "Dzīvojamā zona"
 - Ceļa zīme "Dzīvojamās zonas beigas"
 - Projektējamā caurteka (norādīta orientējoši)

Jaunveidojamo zemes vienību adresācijas priekšlikums

Zemes vienības	Plānotā atļautā teritorijas izmantošana
1	Mazstāvu dzīvojamās apbūves teritorija (DzM)
2	Mazstāvu dzīvojamās apbūves teritorija (DzM) un Satiksmes infrastruktūras teritorija (TS)

PIEZĪMES:
 1. Projekts izstrādāts uz Inženertopogrāfiskā plāna mērogā 1:500 (uzmērīšana veikta 2018.gada janvārī);
 2. Topogrāfiskais plāns sastādīts koordinātu sistēmā LKS-92 TM, Latvijas normālo augstumu sistēmā epochā 2000,5 (LAS-2000,5).

TRANSPORTA KUSTĪBAS SHĒMA UN ADRESĀCIJAS PRIEKŠLIKUMS		Lapa	Mērogs
		4	1:1000
		TM projekcijas mēroga koeficients m=0,999600	
Pasūtītājs: zemes īpašnieks		LKS-92 TM koordinātu sistēma Latvijas normālo augstumu sistēma (LAS-2005,5)	
Objekta adrese: "Sproģi", Allaži, Allažu pag., Siguldas nov.		SIA "Detālpilānojami SB" Reģ.Nr. LV40203081595 Jelgavas iela 4A - 15, Līvberze, Līvberzes pag., Jelgavas nov., LV-3014 Tālr. +371 29125515	
Līguma pielikuma Nr:	Detālpilānojumā projekts		
Detālpilānojumā izstrāde atbilst normatīvo aktu prasībām	Valdes locekle Zemes ierīkotājs Sert.- AA000000042	Sintija Batkovska Aigars Galzons	