




Siguldas novada Go GIS

SOTL shēma Jēkaba Dubura iela no O. Kalpaka līdz A. Kronvalda ielai

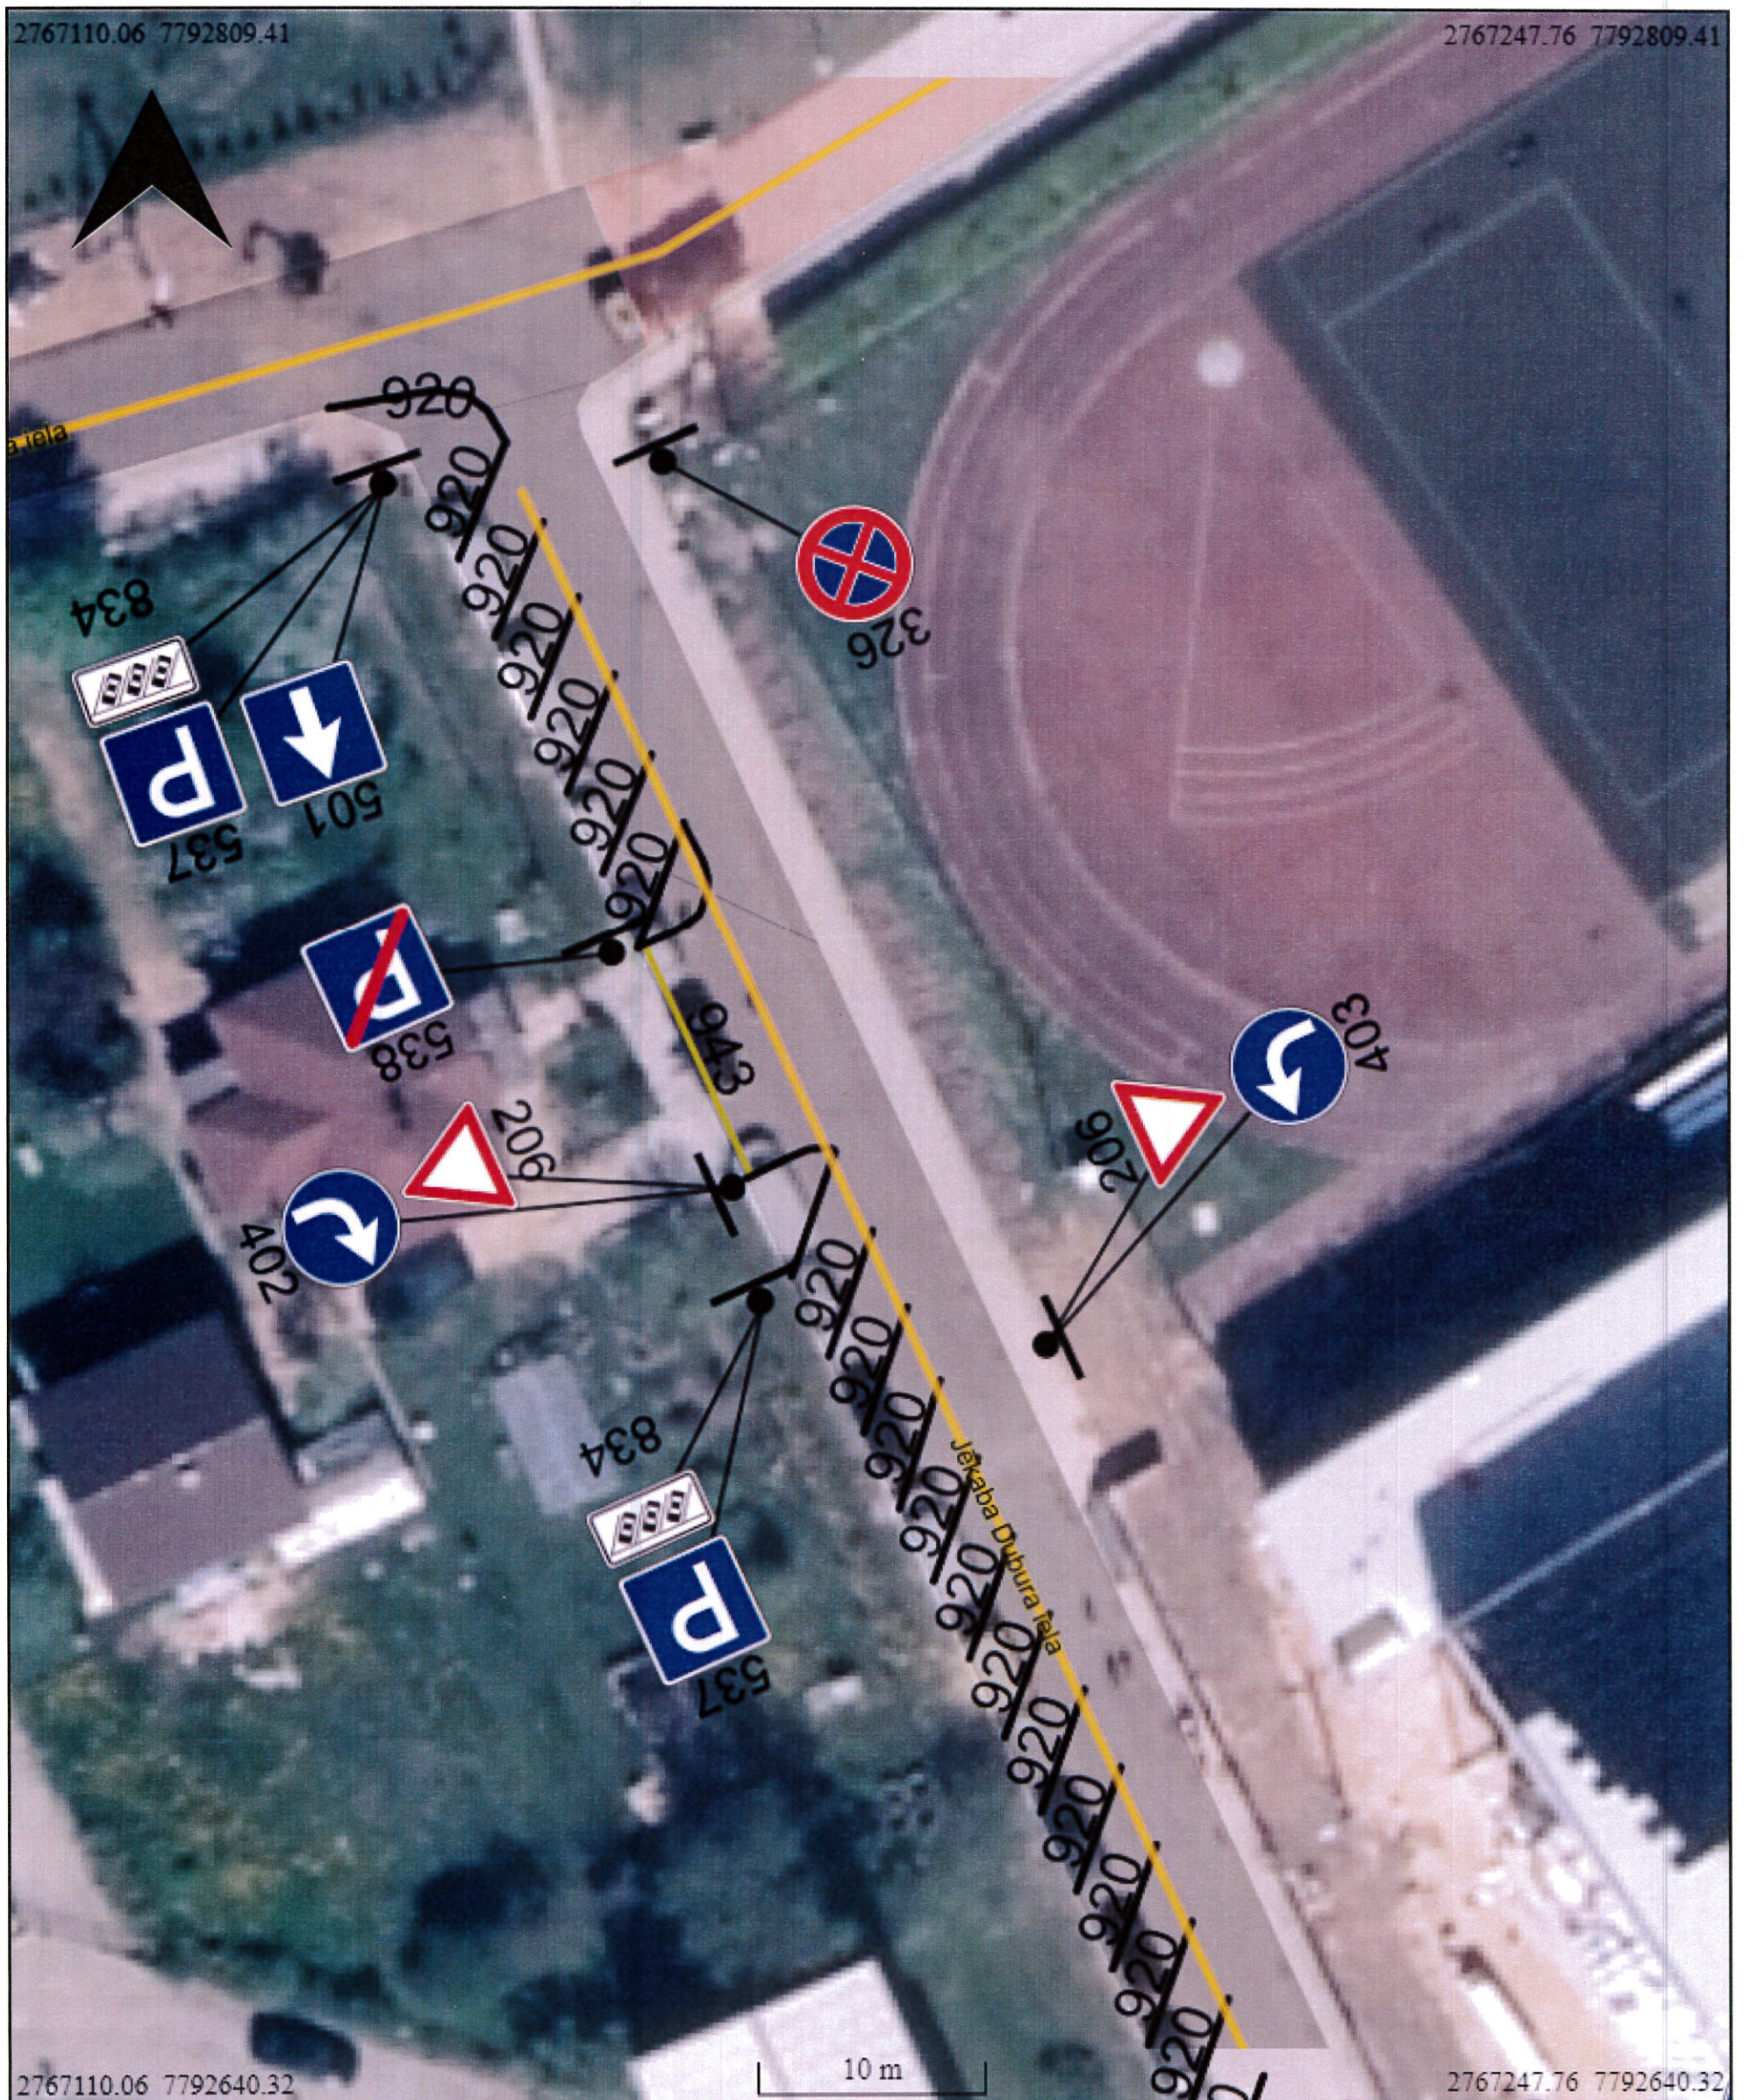

© OpenStreetMap contributors., Ortofotokarte © Latvijas Ģeotelpiskās informācijas aģentūra 2016.-2018.gads.

Izdrukas saturam ir tikai un vienīgi informatīvs raksturs. Izdruku sagatavoja: Rihards Keišs 2020.07.29. 09:47:05

SASKAŅOTS



Saskaņojums par satiksmes organizācijas tehnisko līdzekļu uzstādīšanu un noņemšanu attiecas uz to izvietojuma atbilstību normatīvajiem aktiem ceļu satiksmes drošības jomā. Ceļa zīmes izgatavot un uzstādīt atbilstoši standartam LVS 77.

VAS LATVIJAS VALSTS CEĻI
Rīgas nodaļas ceļu būvīnženieris
V. REMISOVS

19. 08. 2020

LAPA 1 NO 3

NR. 4.3-1/11366

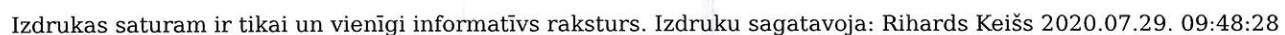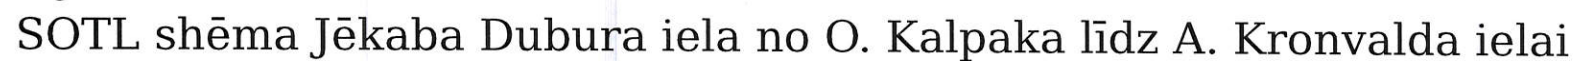


Saskaņojums par satiksmes organizācijas tehnisko līdzekļu
uzstādīšanu un noņemšanu attiecas uz to izvietojuma
atbilstību normatīvajiem aktiem ceļu satiksmes drošības jomā.
Cēla zīmes izgatavot un uzstādīt atbilstoši standartam LVS 77.

VAS LATVIJAS VALSTS CEĻI
Rīgas nodaļas ceļu būvinženieris
V. REMESOVS

19. 08. 2020

LAPA 2nd 3

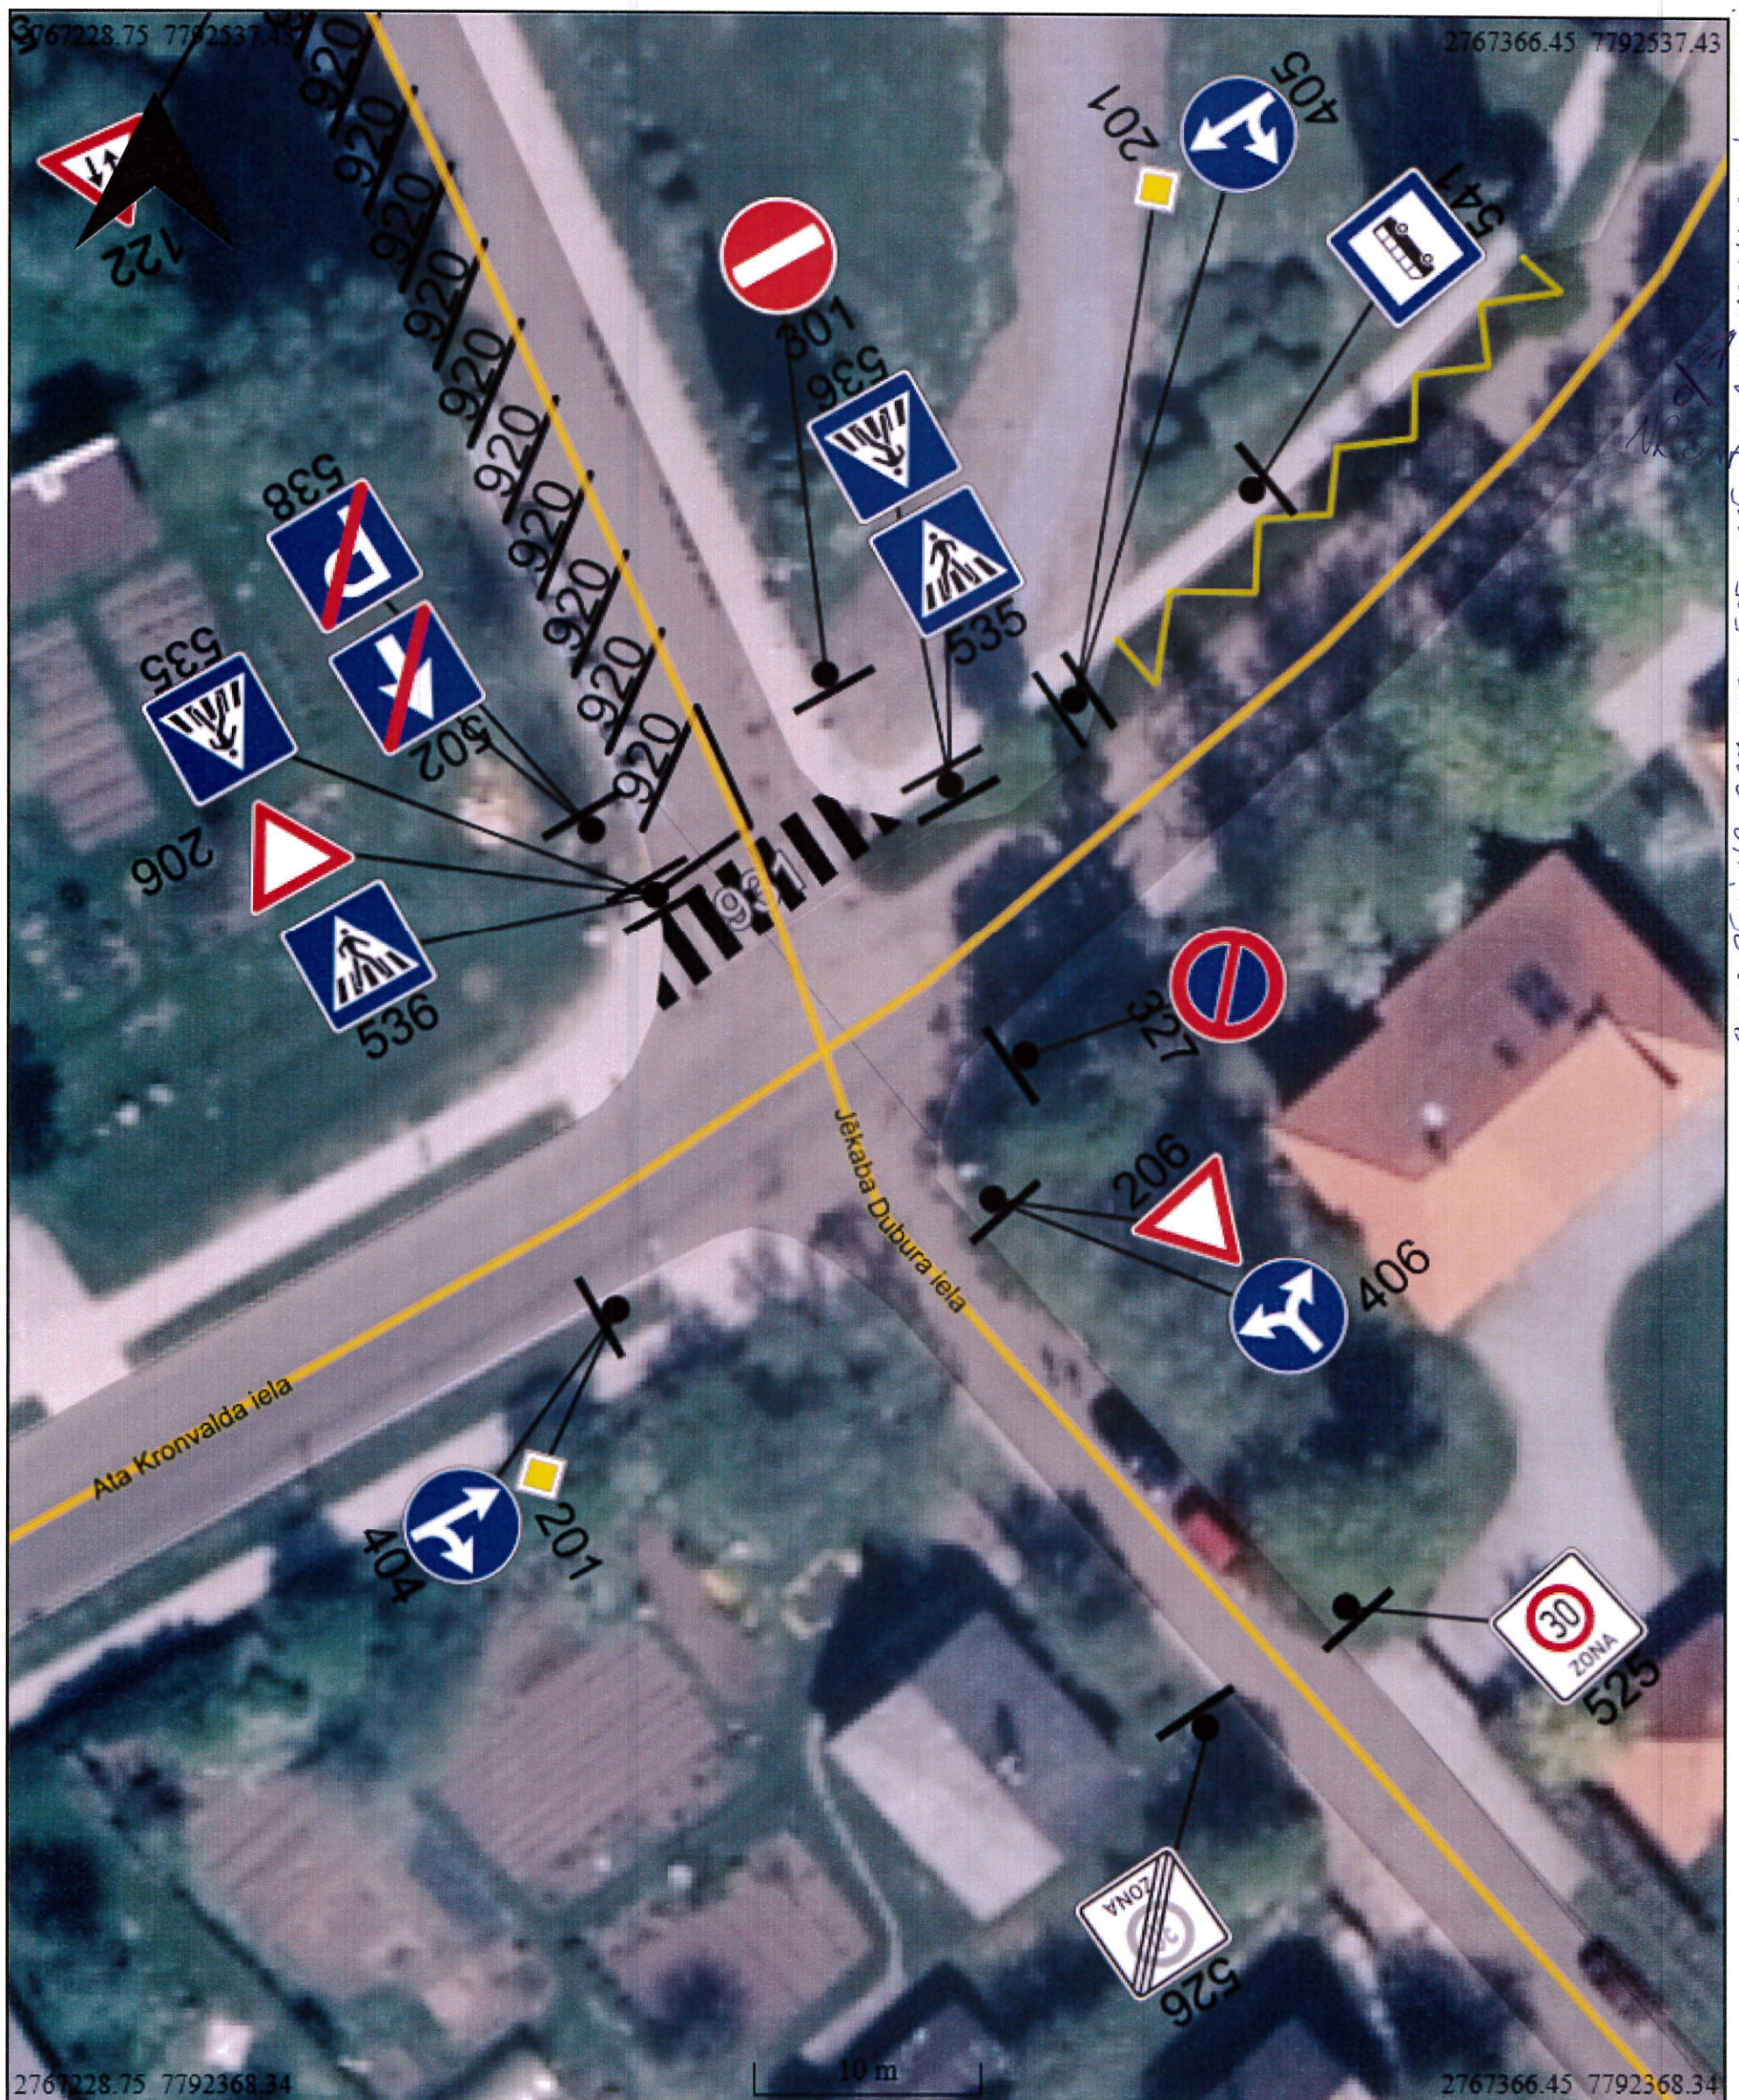

CEĻA ZĪMĒ NR. 327 UZSTĀDĪT ARĒ UN A. KRONVALDA IELAS PĒRŠĒCA IELAS KRUSTOTUMĀ AR DARĪBAS VIRZIENU UZ JĒKABA DUBURA IELAS PUSI.

SASKAŅOTS

Saskaņojums par satiksmes organizācijas tehnisko līdzekļu uzstādīšanu un noņemšanu attiecas uz to izvietojuma atbilstību normatīvajiem aktiem ceļu satiksmes drošības jomā. Ceļa zīmes izgatavot un uzstādīt atbilstoši standartam LVS 77.

VAS LATVIJAS VALSTS CEĻI
Rīgas nodaļas ceļu būvīnženieris
V. REMESOVS

19. 08. 2020

LAPA 3 NO 3

NR. 4.3.1/11366