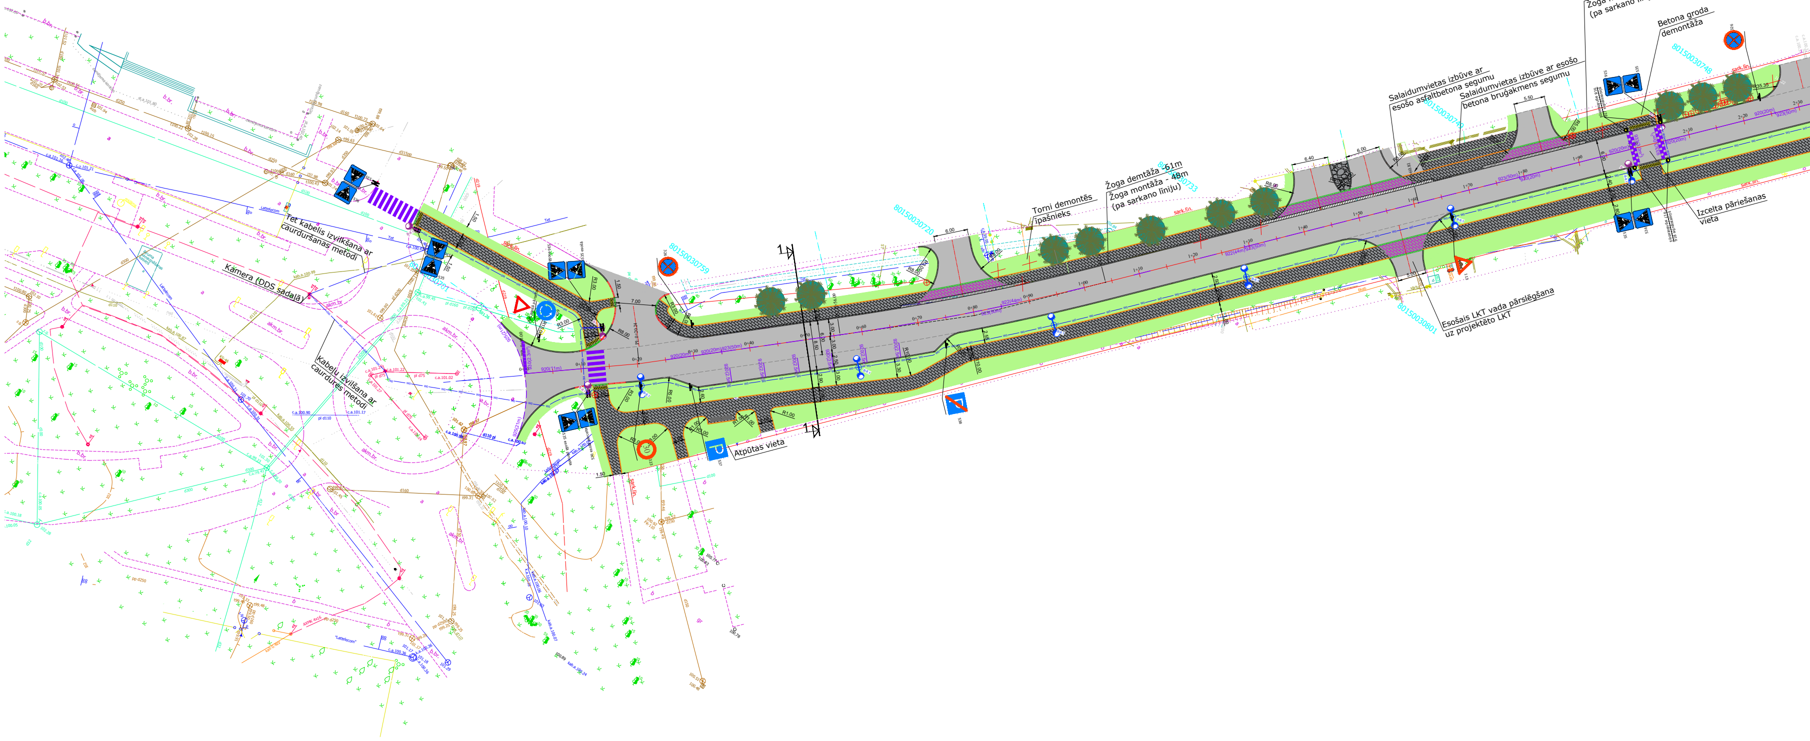
Tet kabelis izvilkšana ar caurduršanas metodi
Kamera (DDS sadaļā)
Kabeļu izvilšana ar caurdures metodi
80150030759
Atpūtas vieta
1
80150030720
Torni demontēs īpašnieks
Žoga demtāža -61m
Žoga montāža - 48m
(pa sarkano līniju)
80150030733
Salaidumvietas izbūve ar esošo asfaltbetona segumu
80150030749
Salaidumvietas izbūve ar esošo betona bruģakmens segumu
Esošais LKT vada pārslēgšana uz projektēto LKT
80150030801
Žoga demtāža -53m
Žoga montāža - 48m
(pa sarkano līniju)
Betona groda demontāža
80150030748
Izcelta pāriešanas vieta

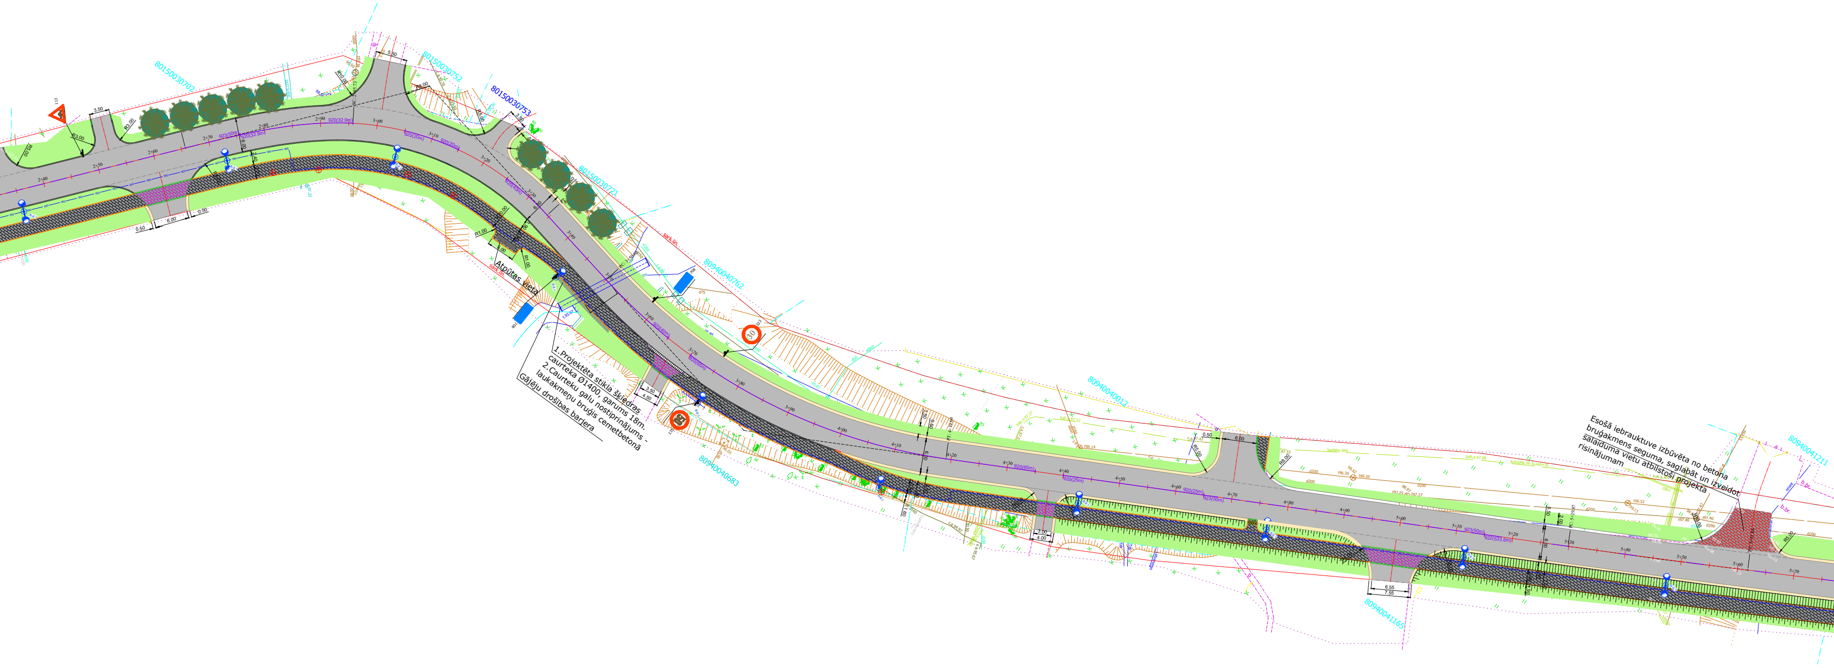
80150030702
80150030752
80150030753
80150030721
80940040702
80940040012
80940040683
80940041165
sark.lin.
920(40m)
920(65m)
3+30
3+40
3+50
3+60
3+70
5+30
5+40
5+50
5+60
5+70
R1.00
R10.00
R5.00
3.50
4.50
6.00
5.00
0.50
2.00
B-8.1
d200
d160
t96.52
t97.40
20kV
b.br.

Atpūtas vieta

1.Projektēta stikla šķiedras caurteka Ø1400, garums 18m.
2.Caurteku galu nostiprinājums - laukakmeņu bruģis cementbetonā

Gājēju drošības barjera

Esošā iebrauktuve izbūvēta no betona bruģakmens seguma, saglabāt un izveidot salaiduma vietu atbilstoši projekta risinājumam

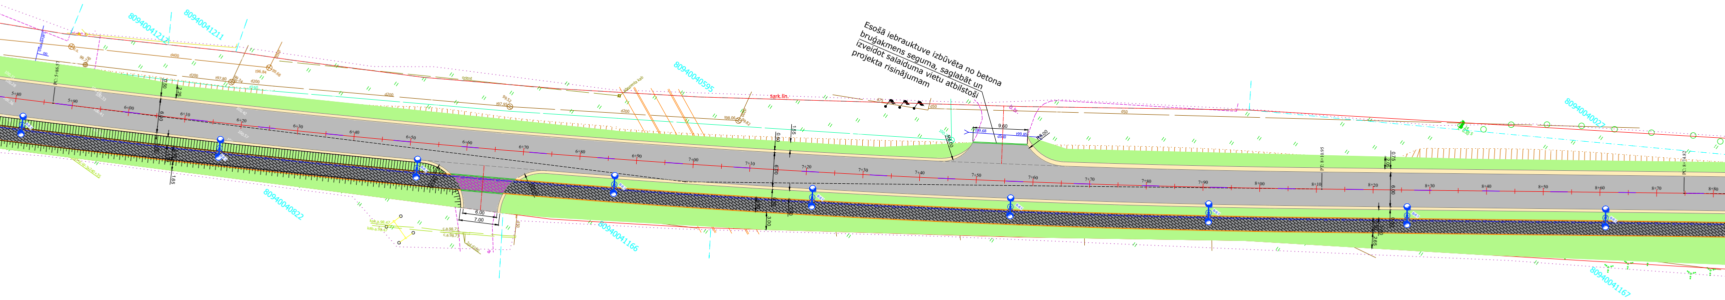
Esošā iebrauktuve izbūvēta no betona bruģakmens seguma, saglabāt un izveidot salaiduma vietu atbilstoši projekta risinājumam

80940041212
80940041211
80940040595
80940040027
80940040822
80940041166
80940041167
sark.līn.
5+80
5+90
6+00
6+10
6+20
6+30
6+40
6+50
6+60
6+70
6+80
6+90
7+00
7+10
7+20
7+30
7+40
7+50
7+60
7+70
7+80
7+90
8+00
8+10
8+20
8+30
8+40
8+50
8+60
8+70
8+80
9.60
R6.00
R8.00
t99.68
t99.85
d500
d400
d200
d160
d75
d50
t97.80
t96.84
99.68
0.50
2.25
6.00
1.55
6.00
7.00
3.00

PIEŅEMTIE PLĀNA APZĪMĒJUMI

Apzīmējumi	Nosaukums
▬ ▬ ▬	Projektējamās teritorijas robeža
▨	Karstā asfalta ceļa sega
▨	Gājēju ietves betona bruģis
▨	Nobrauktuvju un stāvvietu betona bruģis
▨	Dabīgā akmens bruģis
🟩	Zaļā zona
═	Projektētā betona apmale 100.30.15
═	Projektētā betona apmale 100.22.15 cm
─	Projektētā betona apmale 100.20.8 cm
─	Projektētā betona apmale 100.30./22.15
▦	Betona iebrauktuves elements 500x300x260/160
▽ 206	Projektētā ceļa zīme
920	Projektētais horizontālais apzīmējums no plastikas
✕	Demontējams objekts
wo wo	Projektētais apgaismojuma kabelis
	Projektētais apgaismojuma balsts
	Projektētais gājēju pāreju apgaismojuma balsts
= = = =	Kabeļu aizsargcaurule d=110, 750N
○	Aku vāku līmeņošana
⊗	Koku ciršana
	Projektētās augstumu atzīmes
═	Projektētā caurteka
●	Projektētais signālstabiņš
●	Projektētā gūlija
K2	Projektētā lietus ūdens kanalizācija

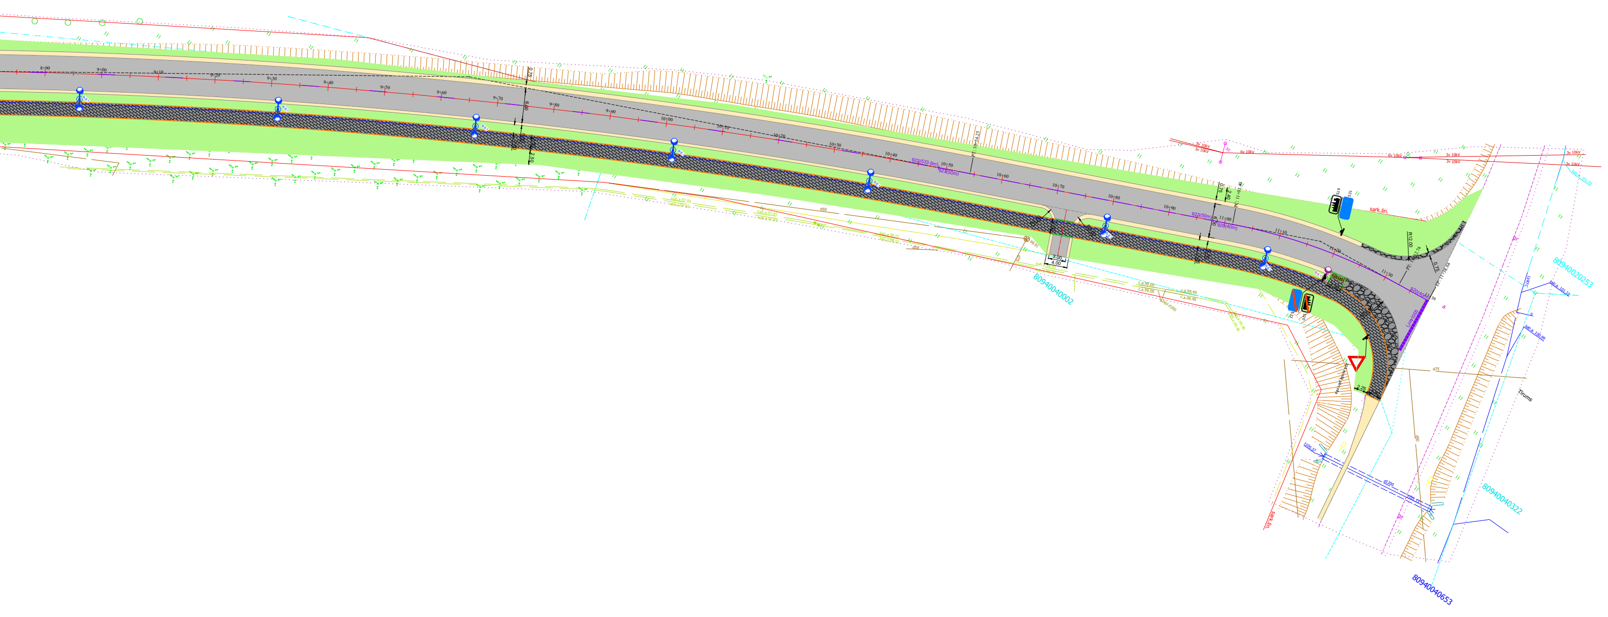
8+90
9+00
9+10
9+20
9+30
9+40
9+50
9+60
9+70
9+80
9+90
10+00
10+10
10+20
10+30
10+40
10+50
10+60
10+70
10+80
10+90
11+00
11+10
11+20
11+30
923(50m)
920(40m)
PC: 11+01.40
0.75
2.40
6.00
4.00
R12.00
0.75
2.25
519
521
520
522
sark.līn.
6v 10kV
3v 10kV
kab.a. 101.20
kab.a. 101.10
kab.a. 100.99
LVRTC
d75
d50
d1200
t100.37
Tīrums
c.a.99.09
c.a.99.49
80940040002
80940020253
80940040322
80940040653

Būvniecības ierosinātājs: **Siguldas novada pašvaldība,** **Reģ.Nr. 90000048152, Pils iela 16, Sigulda, LV-2150**				Objekts: **Vildogas ceļa Siguldā, Siguldas novadā pārbūve**	SIA "BM-projekts" Būvk.reģ.Nr. 7008- Ezīši, Mārupes pag Mārupes nov. Tālr.: +371 297622
Amats	Vārds, uzvārds	Paraksts	Datums	Adrese: Vildogas ceļš, Sigulda	©All rights reserved ©Izmantojams saskaņā ar autortiesību likumu
				Lapas nosaukums: **Izbūves plāns,** **Satiksmes organizācijas plāns,** **Labiekārtojuma plāns,** **Savietoto inženierkomunikāciju plāns**	Līguma Nr.: SNP/2022/1707 Arhīva Nr.: BM-S-2022/38 Mērogs: 1:250
TS-CD vad.	Ilze Mežole-Unte		11.05.2023		
Izstrādātājs	Ilze Mežole-Unte		11.05.2023		
					Stadija: BP Lapas: Marka: TS-CD Ras.: 1-1