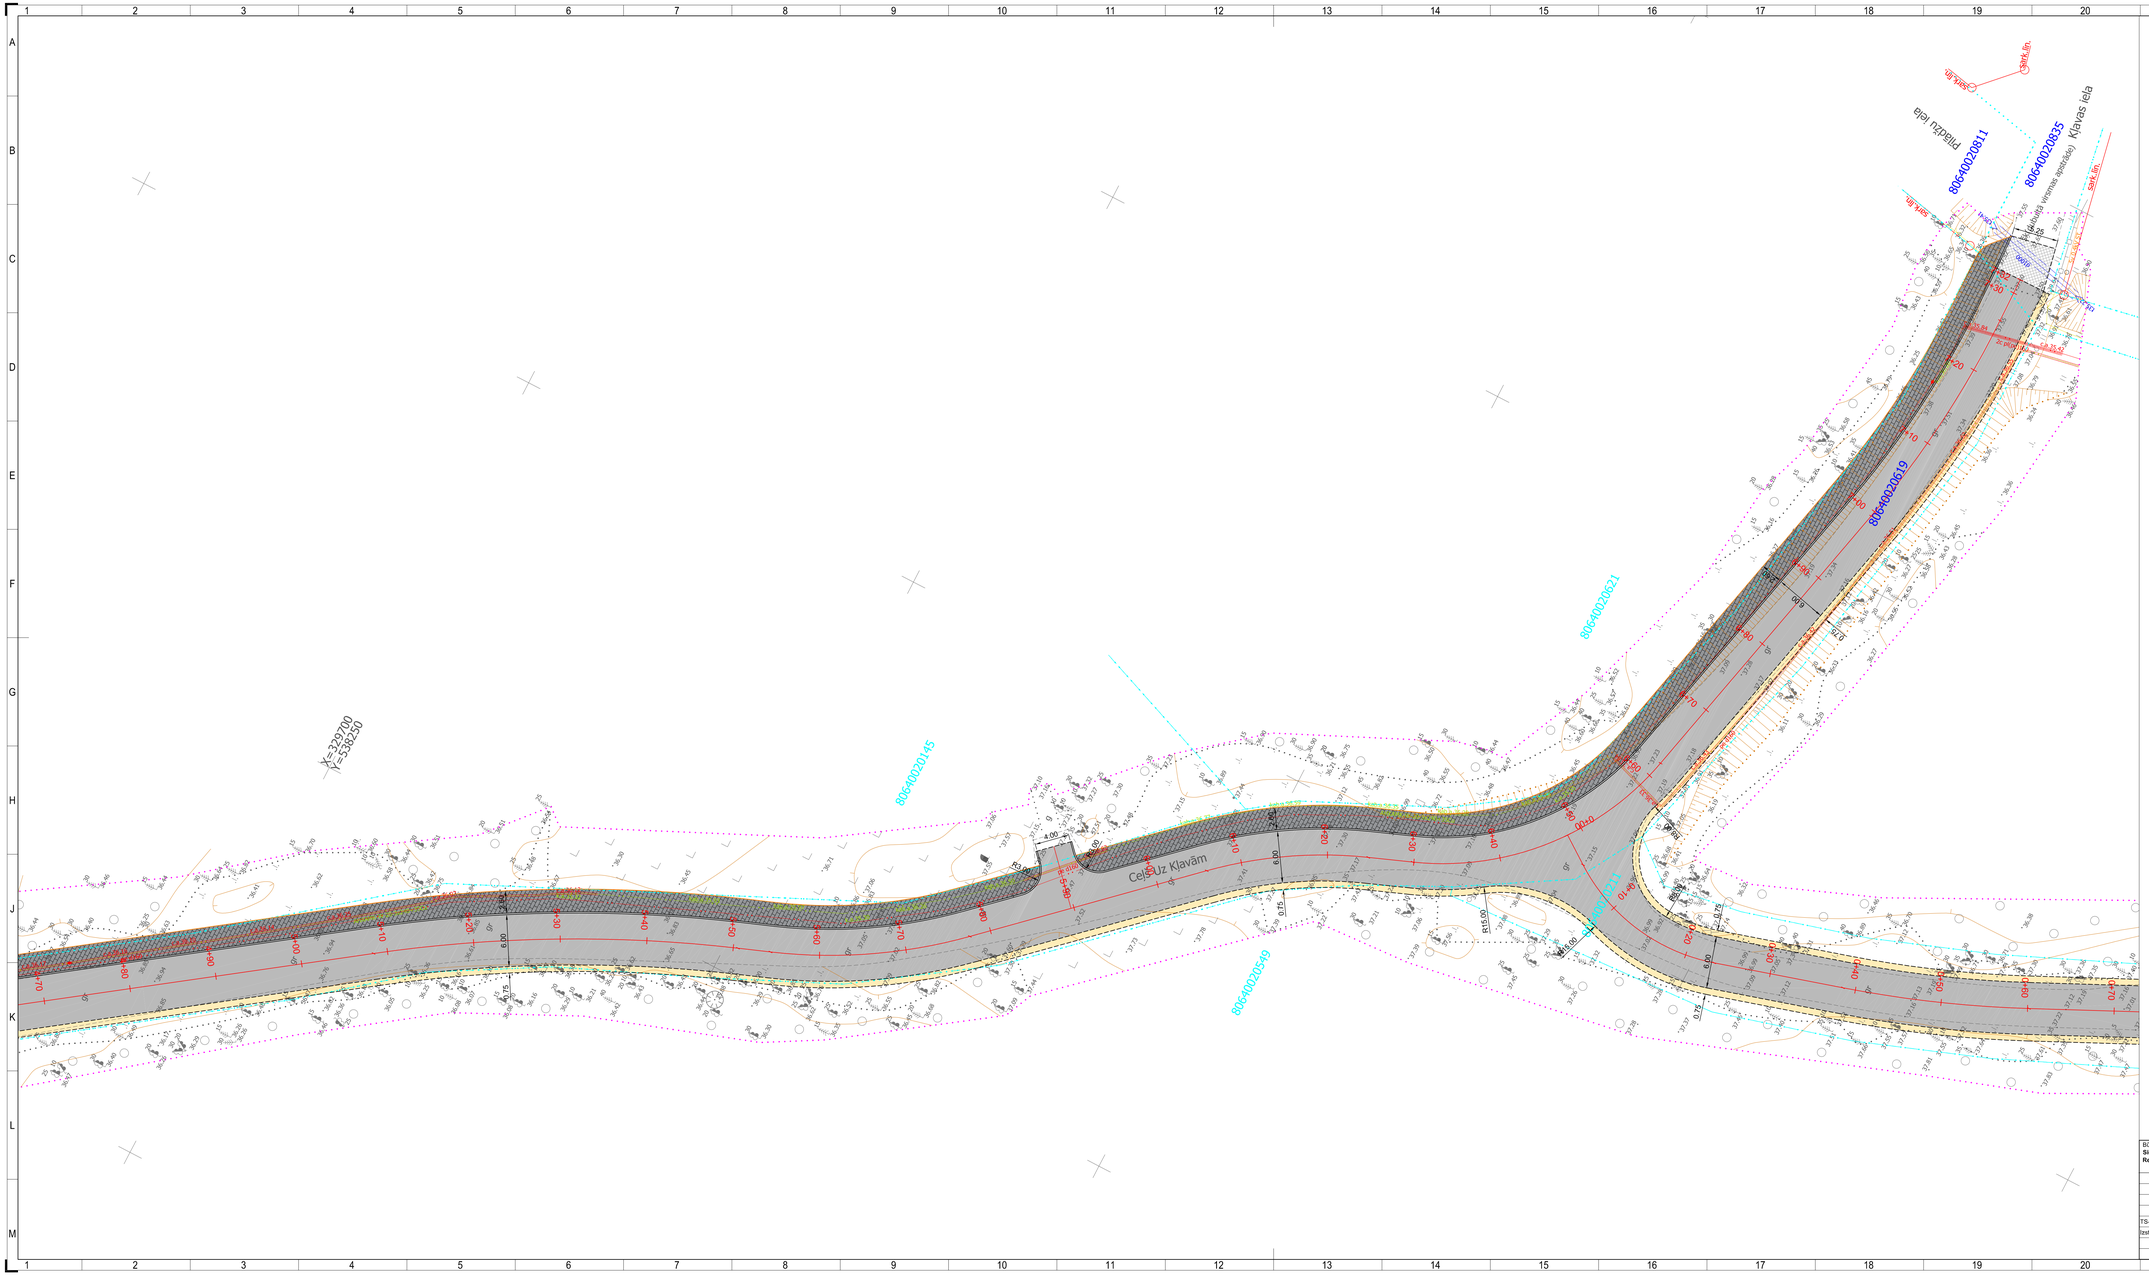

PIENEMTIE PLĀNA APZĪMĒJUMI

Apzīmējums	Nosaukums
	Projektējamās teritorijas robeža
	Karstā asfalta ceļa sega
	Gājēju ietves/velociķa betona brugļi
	Zaļā zona
	Salmu-kokosa paklājs
	Hibrīdmateriāla seguma atjaunošana
	Projektētā nomale
	Projektētais grāvis
	Projektētā betona apmale 100.30.15
	Projektētā betona apmale 100.22.15 cm
	Projektētā betona apmale 100.20.8 cm
	Projektētā betona apmale 100.30/22.15
206 / 920	Projektētā ceļa zīme
	Projektētais horizontālais apzīmējums no plastikas
	Demontējams objekts
	Projektētais apgaismojuma kabelis
B-8.1	Projektētais apgaismojuma balsts
B-8.1	Projektētās gājēju pāreju apgaismojuma balsts
	Kabeļu aizsargcaurule d=110, 750N
	Aku vāku līmeņošana
	Koku dīķāna
0.20 / 0.00	Projektētās augstumu atzīmes
	Projektētā caurteka

Būvniecības ierosinātājs: **Siguldas novada pašvaldība, Reģ.Nr. 90000048152, Pils iela 16, Sigulda, LV-2150**				Objekts: **Autoceļš 6403 Ceļš uz Klavām un 6433 Inčukalna - Kļavas posma, Inčukalna pagastā pārbūve**	SIA "BIM-projekte" Būvā,reģ.Nr. 7008-RA2 Ezīši, Mārupes pag., Mārupes nov. Tālr.: +371 26762257
Amats	Vārds, uzvārds	Paraksts	Datums	Adrese: Autoceļš 6403 Ceļš uz Klavām un 6433 Inčukalna - Kļavas posma, Inčukalna pagastā	
					(C)All rights reserved Ofisimonitejams saskaņā ar autortiesību likumu
TS-CD vad.	Jānis Mednis		15.05.2023	Lapas nosaukums: **Izbūves plāns, Satiksmes organizācijas plāns, Labiekārtojuma plāns, Savietoto inženierkomunikāciju plāns**	Līguma Nr. ENP/2023/115 Arhīva Nr. BM-S-2022/38 Mērogs: 1:250
Izstrādātājs	Jānis Mednis		15.05.2023		

Stadija	Lapas	Marķa	Rās. Nr.
BP		TS-CD	1-3

A1.0