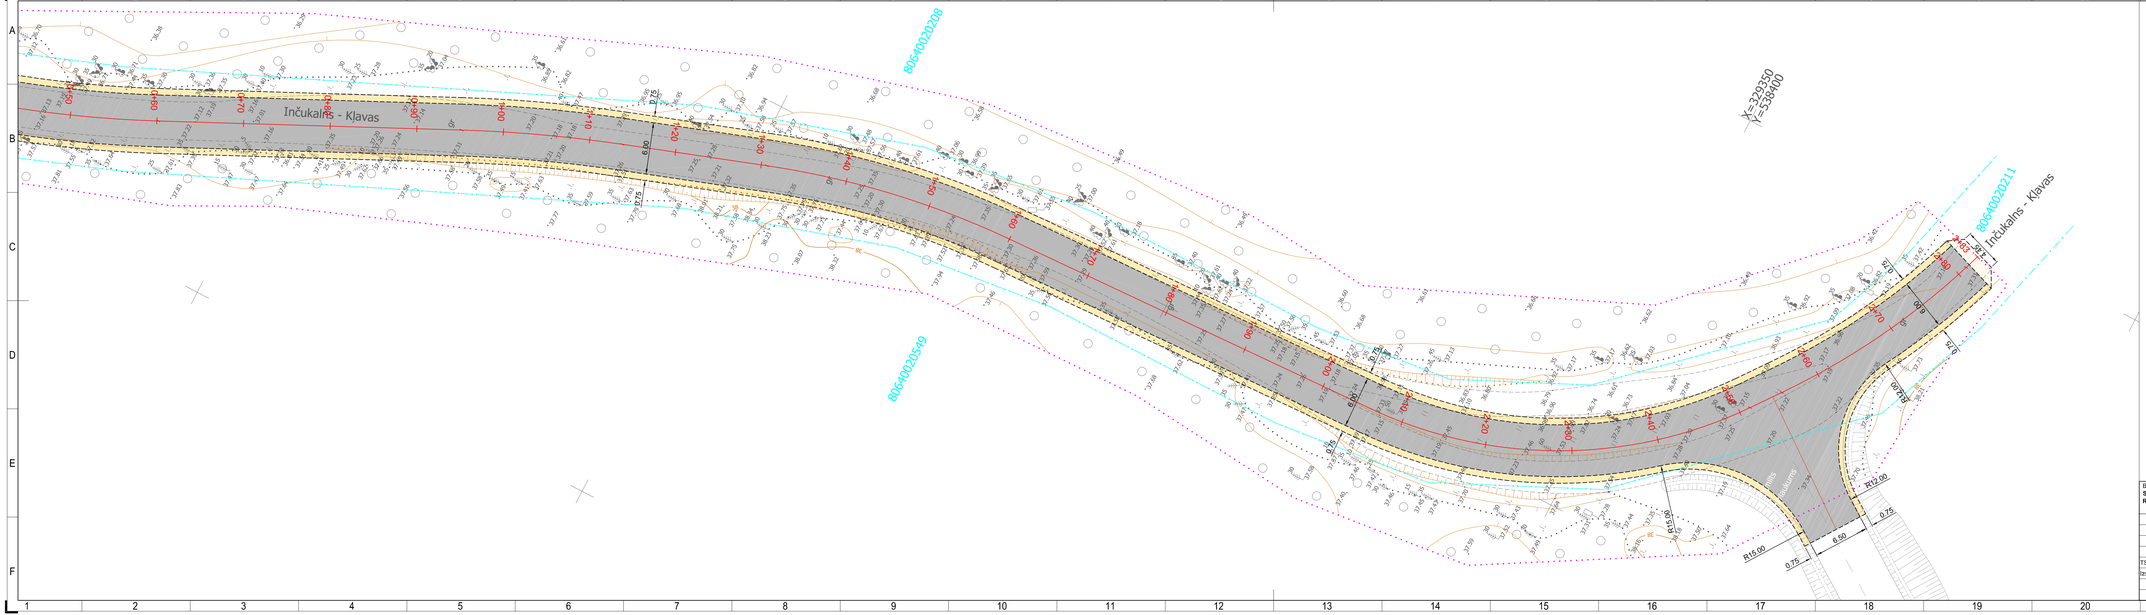

PIEŅEMTIE PLĀNA APZĪMĒJUMI

Apzīmējumi	Nosaukums
	Projektējamās teritorijas robeža
	Karstā asfalta ceļa sega
	Gājēju ietves/velosipēda betona bruģis
	Zālē zona
	Salmu-kokosa paklājs
	Minerālmateriāla seguma atjaunošana
	Projektētā nomale
	Projektētais grāvis
	Projektētā betona apmale 100.30.15
	Projektētā betona apmale 100.22.15 cm
	Projektētā betona apmale 100.20.8 cm
	Projektētā betona apmale 100.30./22.15
236 / 920	Projektētā ceļa zīme
	Projektētais horizontālais apzīmējums no plastikas
	Demontējams objekts
	Projektētais apgaismojuma kabelis
B-8-1	Projektētais apgaismojuma balsts
B-8-1	Projektētās gājēju pārejas apgaismojuma balsts
	Kabeļu aizsargcauruļe d=110, 750N
	Aku vāku līmeņošana
	Koku ciršana
8.20 / 0.00	Projektētās augstumu atzīmes
	Projektētā caurteka

Būvniecības ierosinātājs:	Objekts:	SIA "BM-projekts"
Siguldas novada pašvaldība, Reģ.Nr. 90000048152, Pils iela 16, Sigulda, LV-2150	**Autoceļš 6403 Ceļš uz Kļavām un 6433 Inčukalns - Kļavas posma, Inčukalna pagastā pārbūve**	BM PROJEKTS Būvā,veg.Nr. 7008-RA2 Ezīši, Mārupes pag., Mārupes nov. Tālr.: +371 29762257

Amats	Vārds, uzvārds	Paraksts	Datums
TS-CD vad.	Jānis Mednis		15.05.2023.
Izstrādāšāja	Jānis Mednis		15.05.2023.

Adrese: Autoceļš 6403 Ceļš uz Kļavām un 6433 Inčukalns - Kļavas posma, Inčukalna pagastā

Lapas nosaukums:
Izbūves plāns, Satiksmes organizācijas plāns, Labiekārtojuma plāns, Savietoto inženierkomunikāciju plāns

(C)All rights reserved
Eksponētajiem saskaņot ar autortiesību īpašnieku

Līgums Nr.: SNP/2023/115
Arhīva Nr.: BM-S-2022/38
Mērogs: 1:250

Stadija	Lapas	Marka	Rās. Nr.
BP		TS-CD	1.4

A3.0