

Darba vietas shēma:
Veicamo darbu veids:

Meldru iela, Sigulda
Ūdenssaimniecības pakalpojumu attīstība
Siguldas novada Siguldas pilsētā, V kārta


Darbu veic (organizācija, tās adrese): SIA "Būvenergo A"

Pulkveža Oskara Kalpaka iela 16, Jelgava LV-3001

Darbu veikšanas termiņš:

No 2017. gada 31. jūlijs līdz 2017. gada 29. decembrim

Meldru ielas šķērsošanu
skatīt lapā Nr. 2

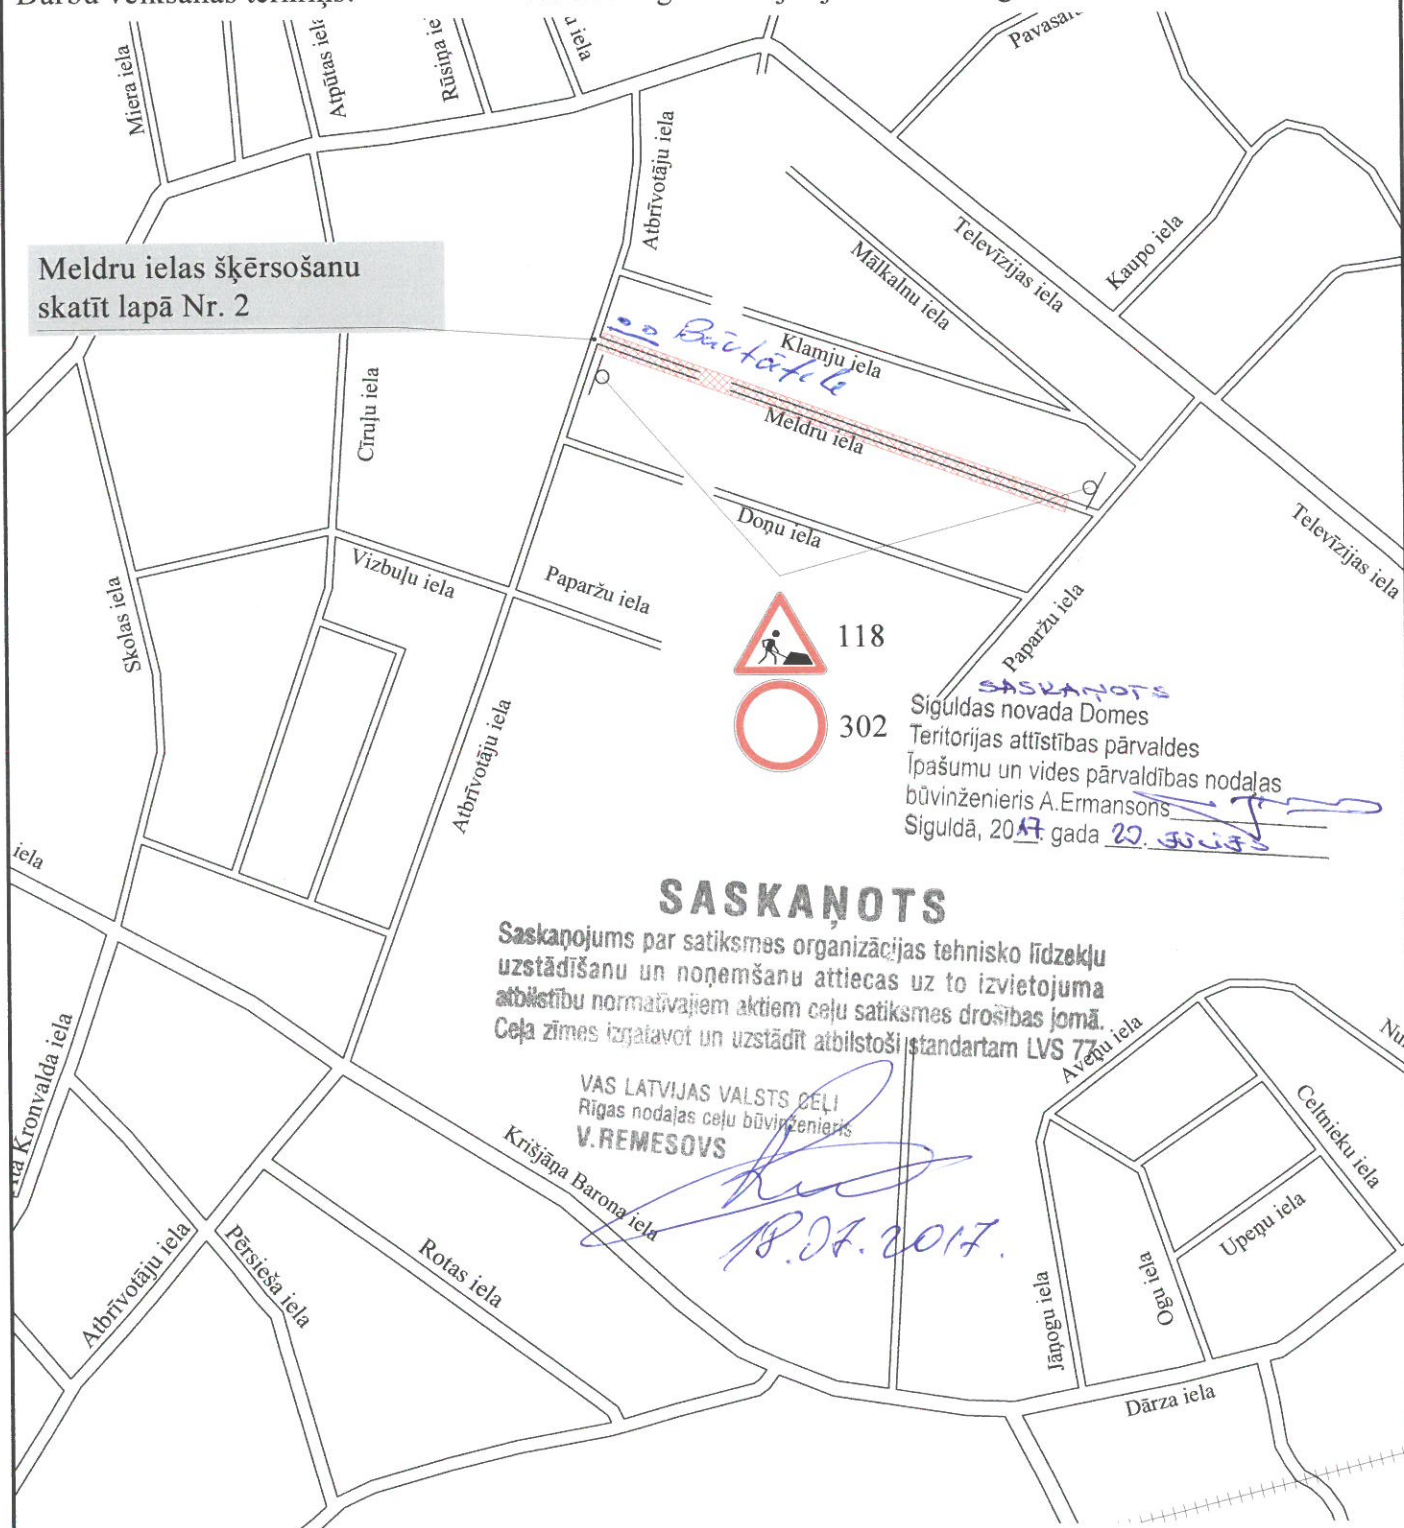

SASKAŅOTS

Saskaņojums par satiksmes organizācijas tehnisko līdzekļu
uzstādīšanu un noņemšanu attiecas uz to izvietojuma
atbilstību normatīvajiem aktiem ceļu satiksmes drošības jomā.
Ceļa zīmes izjaukt un uzstādīt atbilstoši standartam LVS 77-1-2016

VAS LATVIJAS VALSTS CEĻI
Rīgas nodalnes ceļu būvzinieks
V. REMESOVS

[Signature]
18.07.2017.

Piezīmes: objektam apkārtesošo īpašumu apsaimniekotājiem, iedzīvotājiem un operatīvajam transportam tiks nodrošināta piekļūšana ēkām, īpašumam. Gājēju pārvietošanās tiks nodrošināta gar darba zonas malu, nepieciešamības gadījumā darba zona tiks norobežota ar brīdinošo lentu palīdzību. Darba vietas aprīkojuma uzstādīšana tiks veikta atbilstoši LVS 77-1-2016 un MK noteikumiem Nr. 421
Darbi tiks veikti tā, lai dienas beigās nepaliktu atvērtas būvbedres.

Atbildīgais par darba vietas aprīkojumu: A. Meikulāns, būvdarbu vadītājs, mob. tel. - 29484591
(uzvārds, amats, telefons)


Būvdarbu vadītājs: *[Signature]* A. Meikulāns, būvdarbu vadītājs, mob. tel. - 29484591

Darba vietas shēma:
Veicamo darbu veids:

Darba zonas aprīkošanu ar ceļa zīmēm un norobežojumiem
Ūdenssaimniecības pakalpojumu attīstība
Siguldas novada Siguldas pilsētā, V kārtā
SIA "Būvenergo A"
Pulkveža Oskara Kalpaka iela 16, Jelgava LV-3001
No 2017. gada 31. jūlijs līdz 2017. gada 29. decembrim

Darbu veic (organizācija, tās adrese): SIA "Būvenergo A"

Darbu veikšanas termiņš:

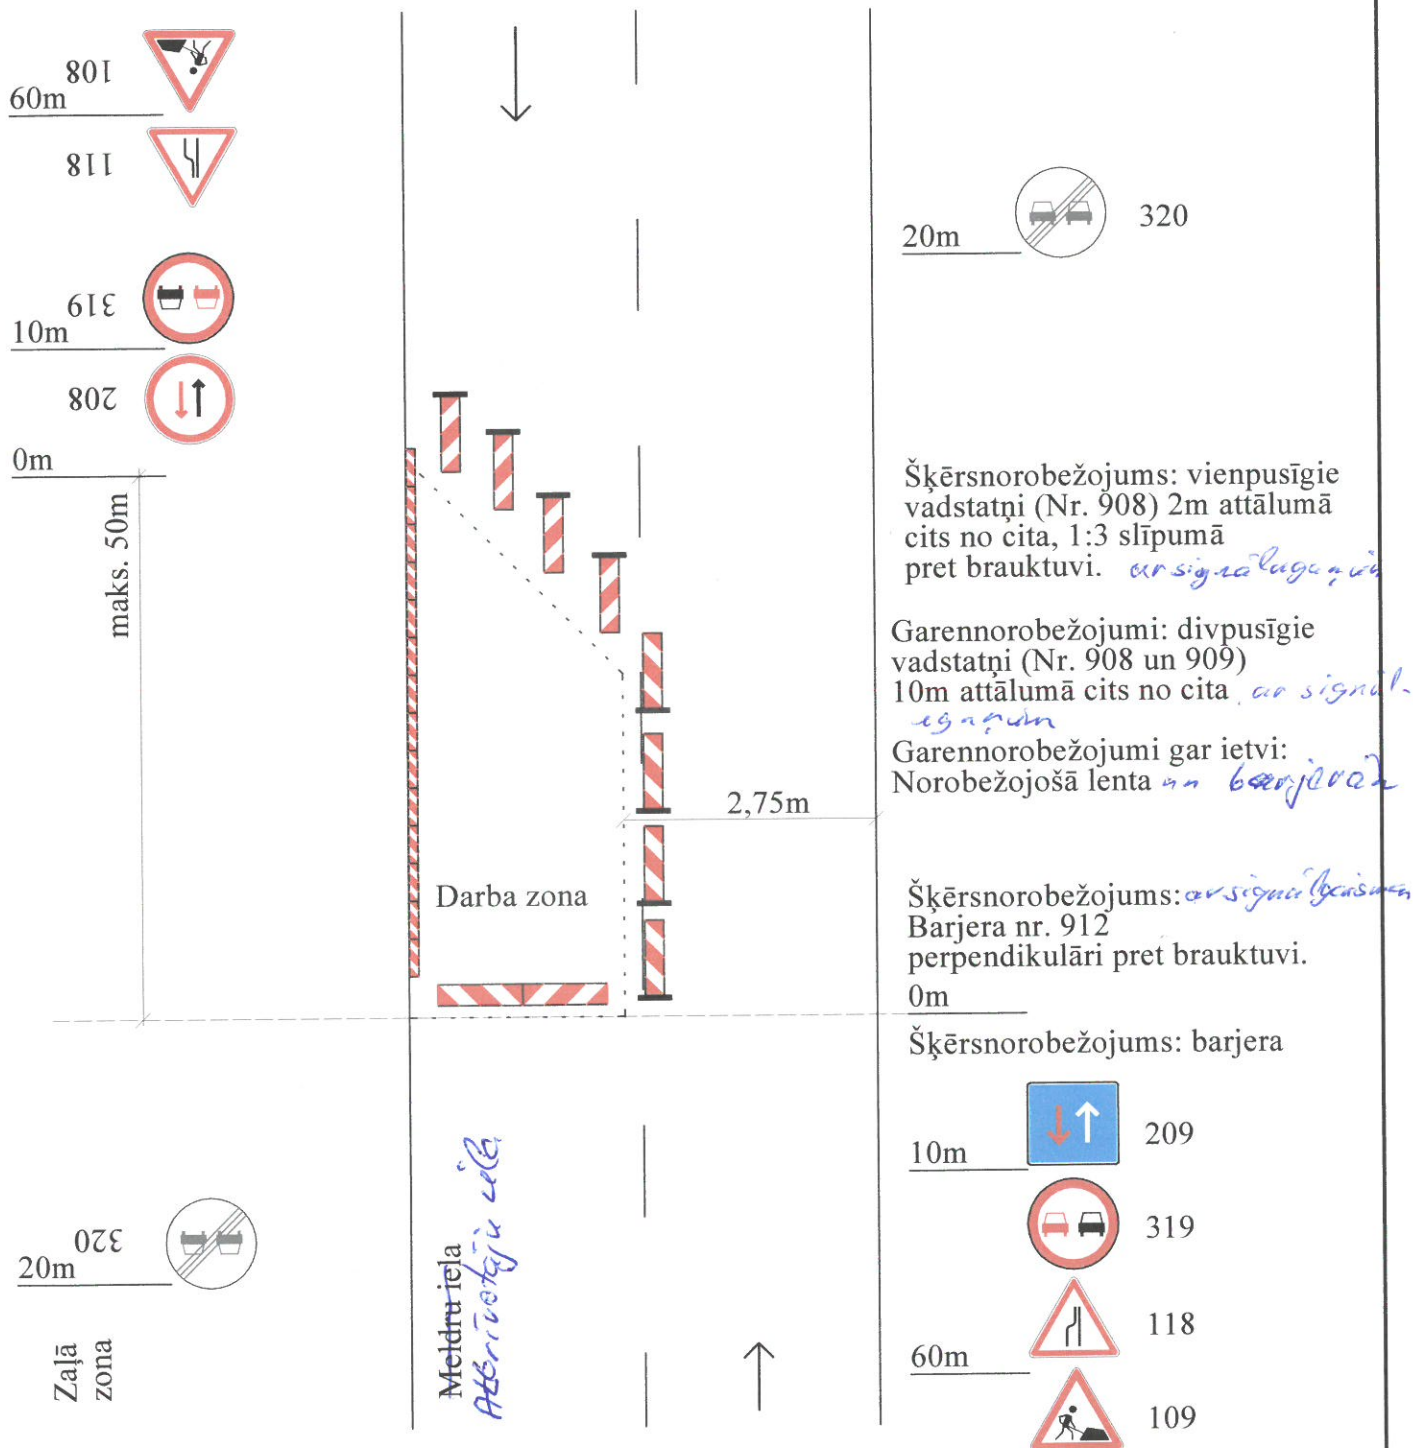

Piezīmes: objektam apkārtesošo īpašumu apsaimniekotājiem, iedzīvotājiem un operatīvajam transportam tiks nodrošināta piekļūšana ēkām, īpašumam. Gājēju pārvietošanās tiks nodrošināta gar darba zonas malu, nepieciešamības gadījumā darba zona tiks norobežota ar brīdinošo lentu palīdzību. Darba vietas aprīkojuma uzstādīšana tiks veikta atbilstoši LVS 77-1-2016 un MK noteikumiem Nr. 421

Darbi tiks veikti tā, lai dienas beigās nepaliktu atvērtas būvbedres.

Atbildīgais par darba vietas aprīkojumu: A. Meikulāns, būvdarbu vadītājs, mob. tel. - 29484591
(uzvārds, amats, telefons)

Būvdarbu vadītājs:

A. Meikulāns, būvdarbu vadītājs, mob. tel. - 29484591