


ZEMES DARBU VEIKŠANAS LAIKĀ UZRAUDZĪBAI
PIEAICINĀT ARHEOLOGU!

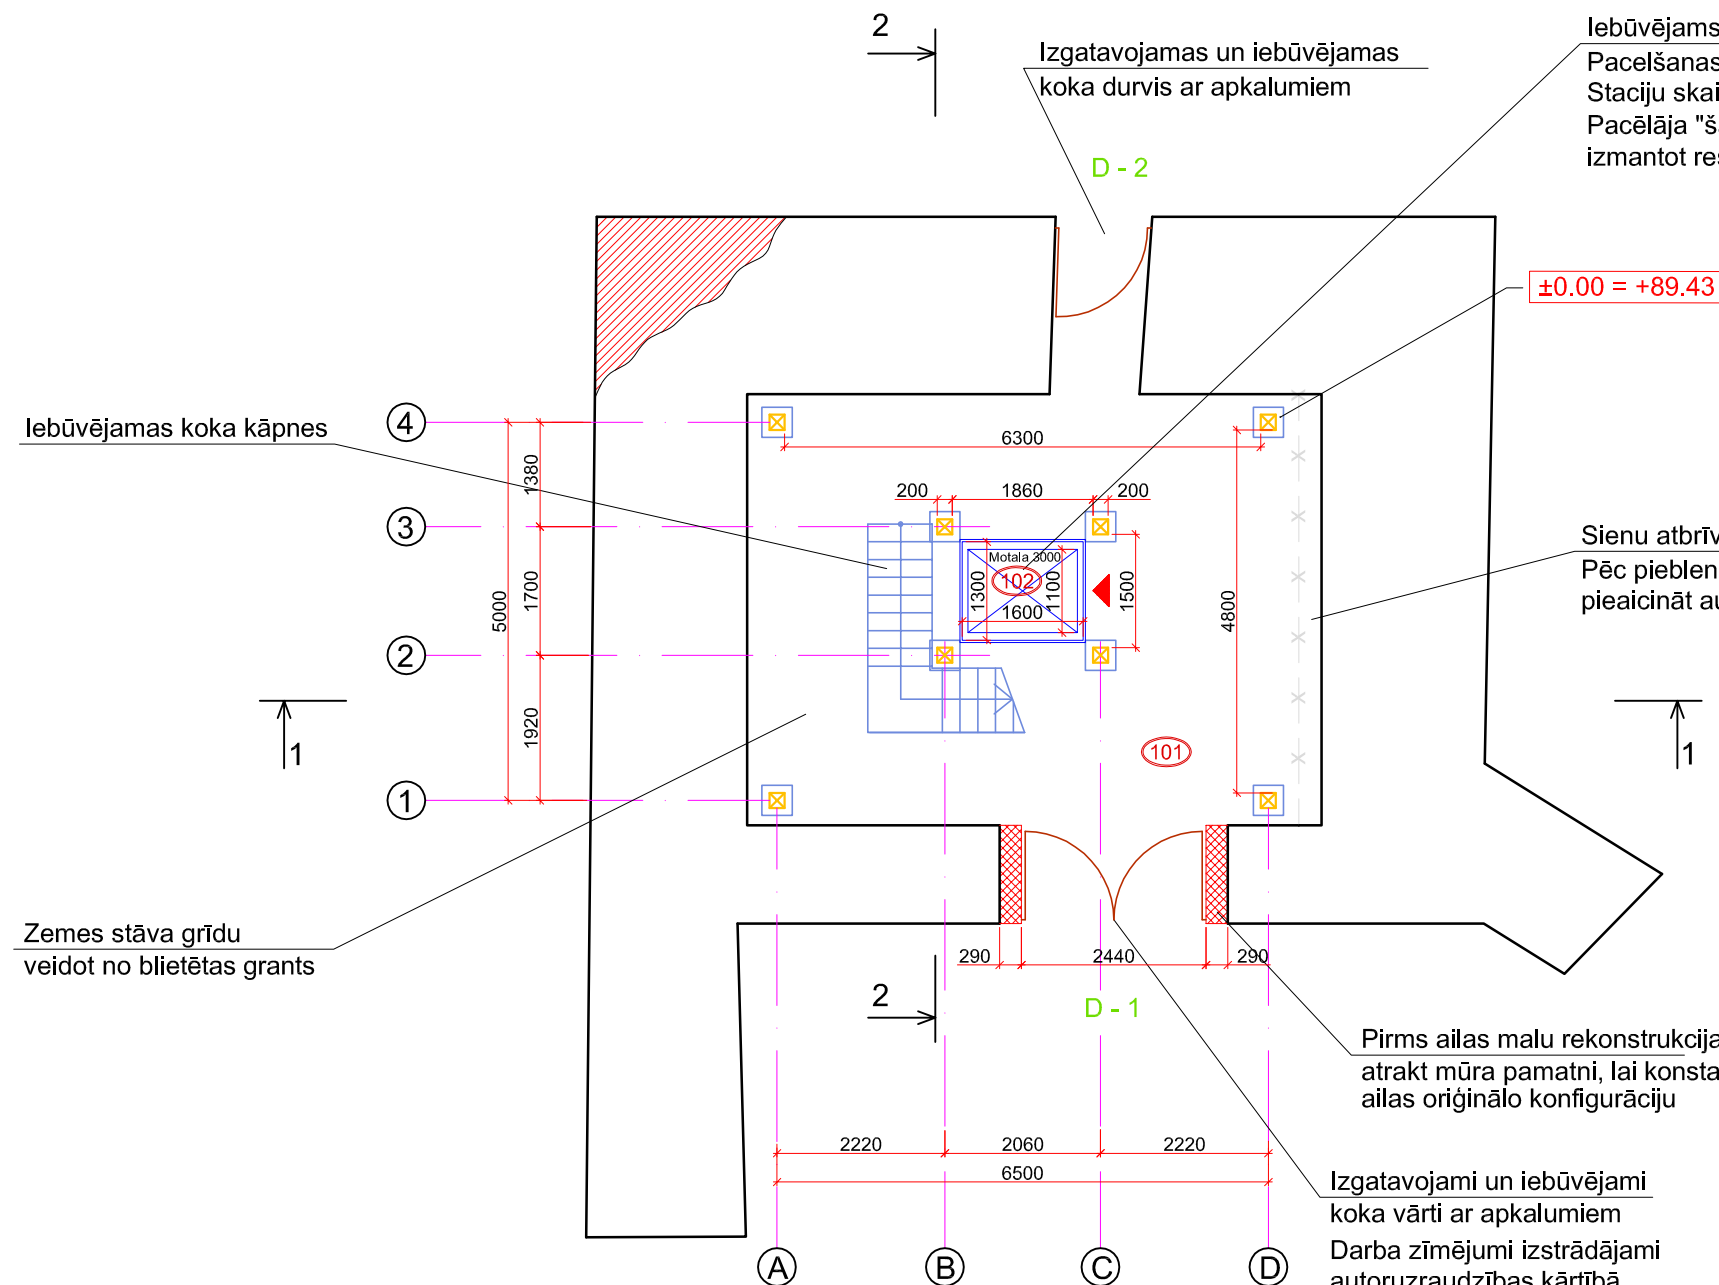

1. STĀVA TELPU EKSPLIKĀCIJA

Nr.	TELPA	PLATĪBA
101	KĀPNŪ LAUKUMS	37.3 m ²
102	PACĒLĀJS	4.3 m ²
KOPĒJĀ PLATĪBA:		41.6 m²

PIEŅEMTIE APZĪMĒJUMI

- Orģinālās mūra sienas
- Savulaik pārmūrētās sienas daļas
- Rekonstrukcijai paredzētie piemūrējumi
- Nojaukamais pieblendējums
- Koka statņi

PIEZĪMES

1. VISI MĒRI DOTI MILIMETROS.
2. AUGSTUMA ATZĪMES RELATĪVAS, DOTAS METROS.
3. ESOŠO TORŅA SIENU ZĪMĒJUMS IZSTRĀDĀTS PAMATOJOTIES UZ UZMĒRĪJUMIEM, KAS VEIKTI 2009. GADA RUDENĪ, KĀ ARĪ UZ ARHITEKTES TATJANAS VĪTOLAS IZSTRĀDĀTO SIGULDAS PILSDRUPU RESTAURĀCIJAS PRIEKŠLIKUMU (1986.G.).
4. OTRĀ STĀVA PLĀNU SKATĪT LAPĀ AR - 3.
5. TREŠĀ STĀVA PLĀNU SKATĪT LAPĀ AR - 4.
6. CETURTĀ STĀVA PLĀNU SKATĪT LAPĀ AR - 5.
7. PIEKTĀ STĀVA PLĀNU SKATĪT LAPĀ AR - 6.
8. JUMTA STĀVA PLĀNU SKATĪT LAPĀ AR - 7.
9. JUMTA PLĀNU SKATĪT LAPĀ AR - 8.
10. GRIEZUMU 1 - 1 SKATĪT LAPĀ AR - 9.
11. GRIEZUMU 2 - 2 SKATĪT LAPĀ AR - 10.
12. DIENVĪDU FASĀDI SKATĪT LAPĀ AR - 11.
13. RIETUMU FASĀDI SKATĪT LAPĀ AR - 12.
14. ZIEMEĻU FASĀDI SKATĪT LAPĀ AR - 13.
15. AUSTRUMU FASĀDI SKATĪT LAPĀ AR - 14.

1. STĀVA DURVJU UN LOGU SPECIFIKĀCIJA


Markējums	Ailas izmēri (mm)	Skaits	Piezīmes
D-1	2440x2650/3050	1	Koka vārti ar apkalumiem
D-2	1270x2200/2670	1	

SIA "ARHITEKTES INĀRAS CAUNĪTES BIROJS" reģ. Nr. 50003496771 būvkomersanta reģ. Nr. 0242 - R Cēsu iela 26 - 13 Rīga, LV 1012 tel. 29173009	
Pasūtītājs: SIGULDAS NOVADA DOME Reģ. Nr. 90000048152 Pils iela 16, Sigulda, Siguldas novads, LV-2150	Pasūtījuma Nr.: 156 - 14 - 2009
Projekts: SND 2009/03 CA SIGULDAS PILSDRUPU REKONSTRUKCIJA, RESTAURĀCIJA UN TERITORIJAS LABĪKĀRTOJUMS	Stadija: TEHNISKAIS PROJEKTS Lapas 14
Objekts: SIGULDAS PILSDRUPAS Pils iela 18 Sigulda	Lapa: AR - 2 Mērogs: 1 : 100
Rasējums: ZIEMEĻU TORŅIS 1. STĀVA PLĀNS	
BŪVPROJEKTA VADĪTĀJA	INĀRA CAUNĪTE
PROJEKTA ARHITEKTE	INĀRA CAUNĪTE
ARHITEKTS TEHNĪKIS	ANDRIS CAUNĪTIS
2009. gads	

Iebūvējams pacēlājs
 Pacelšanas H=14,1m
 Staciju skaits 6 gab.
 Pacēlāja "šahtu" pirms pacēlāja iebūves
 izmantot restaurācijai nepieciešamo materiālu pacelšanai

2. STĀVA TELPU EKSPLIKĀCIJA

Nr.	TELPA	PLATĪBA
201	KĀPŅU LAUKUMS	25.8 m ²
202	PACĒLĀJS	4.3 m ²
KOPĒJĀ PLATĪBA:		30.1 m²

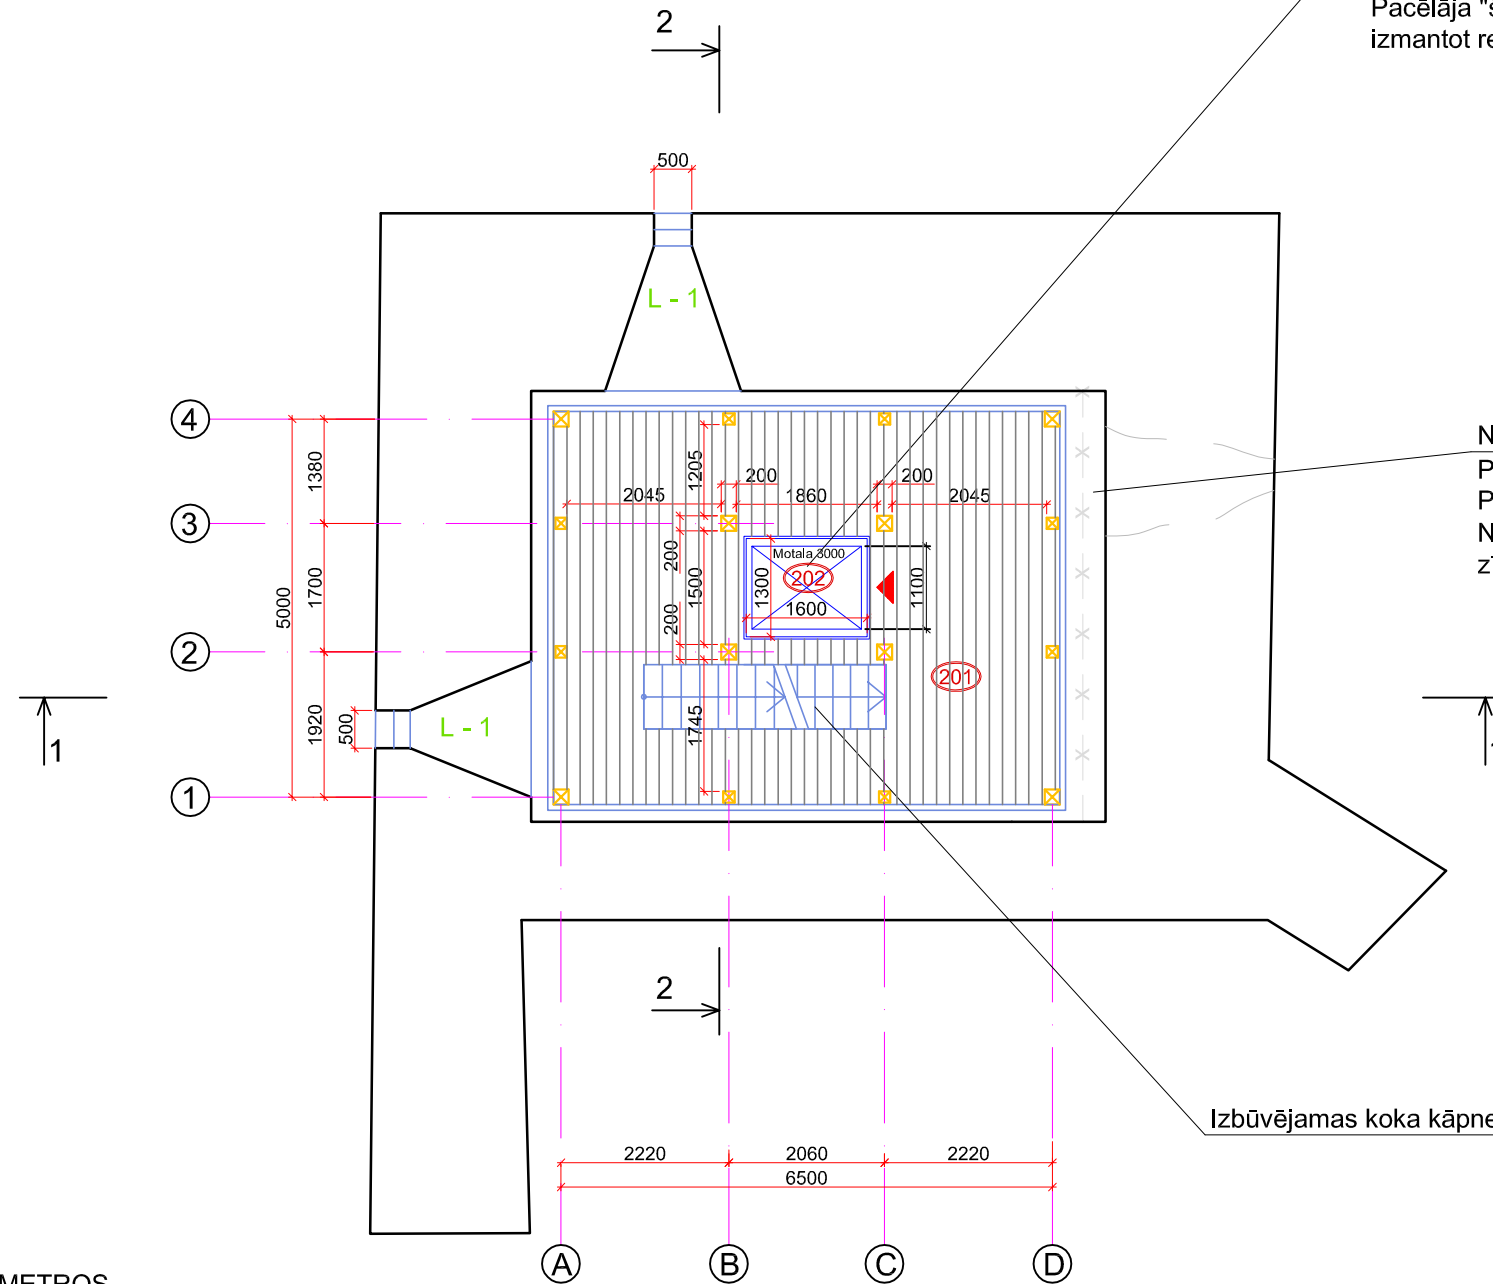

Noņemt sienas pieblendējumu
 Pārbaudīt šaujamlūkas esamību
 Pēc sienas pieblendējuma noņemšanas pieaicināt autoruzraugu
 Nepieciešamības gadījumā šaujamlūkas restaurācijas
 zīmējums izstrādājams autoruzraudzības kārtībā

PIEŅEMTIE APZĪMĒJUMI

- == Esošās mūra sienas
- x- Nojaukamais pieblendējums
- ⊠⊠ Koka statņi

Izbūvējamas koka kāpnēs


PIEZĪMES

1. VISI MĒRI DOTI MILIMETROS.
2. AUGSTUMA ATZĪMES RELATĪVAS, DOTAS METROS.
3. ESOŠO TORŅA SIENU ZĪMĒJUMS IZSTRĀDĀTS PAMATOJOTIES UZ UZMĒRĪJUMIEM, KAS VEIKTI 2009. GADA RUDENĪ, KĀ ARĪ UZ ARHITEKTES TATJANAS VĪTOLAS IZSTRĀDĀTO SIGULDAS PILSDRUPU RESTAURĀCIJAS PRIEKŠLIKUMU (1986.G.).
4. PIRMĀ STĀVA PLĀNU SKATĪT LAPĀ AR - 2.
5. TREŠĀ STĀVA PLĀNU SKATĪT LAPĀ AR - 4.
6. CETURTĀ STĀVA PLĀNU SKATĪT LAPĀ AR - 5.
7. PIEKTĀ STĀVA PLĀNU SKATĪT LAPĀ AR - 6.
8. JUMTA STĀVA PLĀNU SKATĪT LAPĀ AR - 7.
9. JUMTA PLĀNU SKATĪT LAPĀ AR - 8.
10. GRIEZUMU 1 - 1 SKATĪT LAPĀ AR - 9.
11. GRIEZUMU 2 - 2 SKATĪT LAPĀ AR - 10.
12. DIENVĪDU FASĀDI SKATĪT LAPĀ AR - 11.
13. RIETUMU FASĀDI SKATĪT LAPĀ AR - 12.
14. ZIEMEĻU FASĀDI SKATĪT LAPĀ AR - 13.
15. AUSTRUMU FASĀDI SKATĪT LAPĀ AR - 14.

2. STĀVA DURVJU UN LOGU SPECIFIKĀCIJA

Marķējums	Ailas izmēri (mm)	Skaits	Piezīmes
Lr-1	500x950	2	

SIA "ARHITEKTES INĀRAS CAUNĪTES BIROJS" reģ. Nr. 50003496771 būvkomersanta reģ. Nr. 0242 - R Cēsu iela 26 - 13 Rīga, LV 1012 tel. 29173009	
Pasūtītājs: SIGULDAS NOVADA DOME Reģ. Nr. 90000048152 Pils iela 16, Sigulda, Siguldas novads, LV-2150	
Projekts: SND 2009/03 CA SIGULDAS PILSDRUPU REKONSTRUKCIJA, RESTAURĀCIJA UN TERITORIJAS LABIEKĀRTOJUMS	Pasūtījuma Nr.: 156 - 14 - 2009
Objekts: SIGULDAS PILSDRUPAS Pils iela 18 Sigulda	Stadija: TEHNISKAIS PROJEKTS Lapas: 14
Rasējums: ZIEMEĻU TORNIS 2. STĀVA PLĀNS	Lapa: AR - 3 Mērogs: 1 : 100
BŪVPROJEKTA VADĪTĀJA	INĀRA CAUNĪTE
PROJEKTA ARHITEKTE	INĀRA CAUNĪTE
ARHITEKTS TEHNĪKIS	ANDRIS CAUNĪTIS
2009. gads	

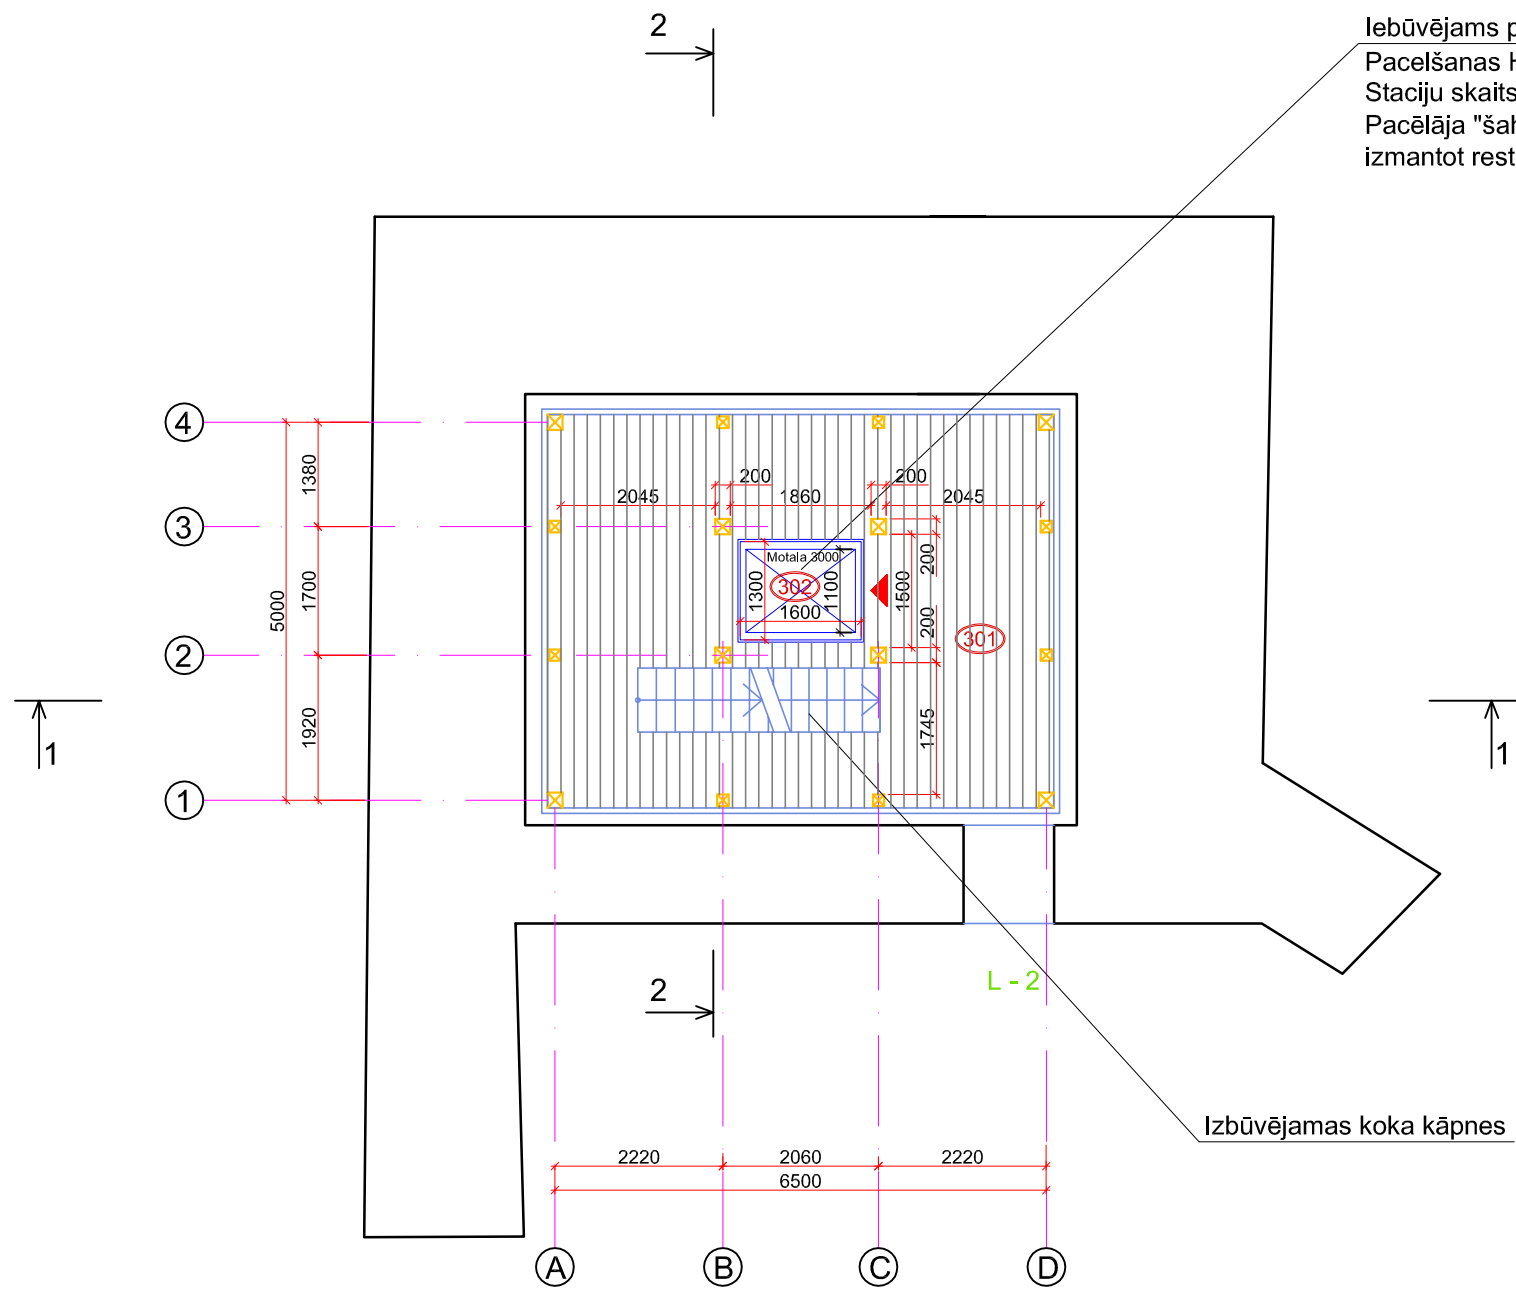


PIEZĪMES

1. VISI MĒRI DOTI MILIMETROS.
2. AUGSTUMA ATZĪMES RELATĪVAS, DOTAS METROS.
3. ESOŠO TORŅA SIENU ZĪMĒJUMS IZSTRĀDĀTS PAMATOJOTIES UZ UZMĒRĪJUMIEM, KAS VEIKTI 2009. GADA RUDENĪ, KĀ ARĪ UZ ARHITEKTES TĀTJANAS VĪTOLAS IZSTRĀDĀTO SIGULDAS PILSDRUPU RESTAURĀCIJAS PRIEKŠLIKUMU (1986.G.).
4. PIRMĀ STĀVA PLĀNU SKATĪT LAPĀ AR - 2.
5. OTRĀ STĀVA PLĀNU SKATĪT LAPĀ AR - 3.
6. CETURTĀ STĀVA PLĀNU SKATĪT LAPĀ AR - 5.
7. PIEKTĀ STĀVA PLĀNU SKATĪT LAPĀ AR - 6.
8. JUMTA STĀVA PLĀNU SKATĪT LAPĀ AR - 7.
9. JUMTA PLĀNU SKATĪT LAPĀ AR - 8.
10. GRIEZUMU 1 - 1 SKATĪT LAPĀ AR - 9.
11. GRIEZUMU 2 - 2 SKATĪT LAPĀ AR - 10.
12. DIENVĪDU FASĀDI SKATĪT LAPĀ AR - 11.
13. RIETUMU FASĀDI SKATĪT LAPĀ AR - 12.
14. ZIEMEĻU FASĀDI SKATĪT LAPĀ AR - 13.
15. AUSTRUMU FASĀDI SKATĪT LAPĀ AR - 14.

3. STĀVA DURVJU UN LOGU SPECIFIKĀCIJA

Marķējums	Ailas izmēri (mm)	Skaits	Piezīmes
Lr-2	1200x1840	1	

SIA "ARHITEKTES INĀRAS CAUNĪTES BIROJS" reģ. Nr. 50003496771 būvkomersanta reģ. Nr. 0242 - R Cēsu iela 26 - 13 Rīga, LV 1012 tel. 29173009	
Pasūtītājs: SIGULDAS NOVADA DOME Reģ. Nr. 90000048152 Pils iela 16, Sigulda, Siguldas novads, LV-2150	Pasūtījuma Nr.: 156 - 14 - 2009
Projekts: SND 2009/03 CA SIGULDAS PILSDRUPU REKONSTRUKCIJA, RESTAURĀCIJA UN TERITORIJAS LABĪKĀRTOJUMS	Stadija: TEHNISKAIS PROJEKTS Lapas: 14
Objekts: SIGULDAS PILSDRUPAS Pils iela 18 Sigulda	Lapa: AR - 4 Mērogs: 1 : 100
Rasējums: ZIEMEĻU TORŅIS 3. STĀVA PLĀNS	
BŪVPROJEKTA VADĪTĀJA	INĀRA CAUNĪTE
PROJEKTA ARHITEKTE	INĀRA CAUNĪTE
ARHITEKTS TEHNĪKIS	ANDRIS CAUNĪTIS
2009. gads	

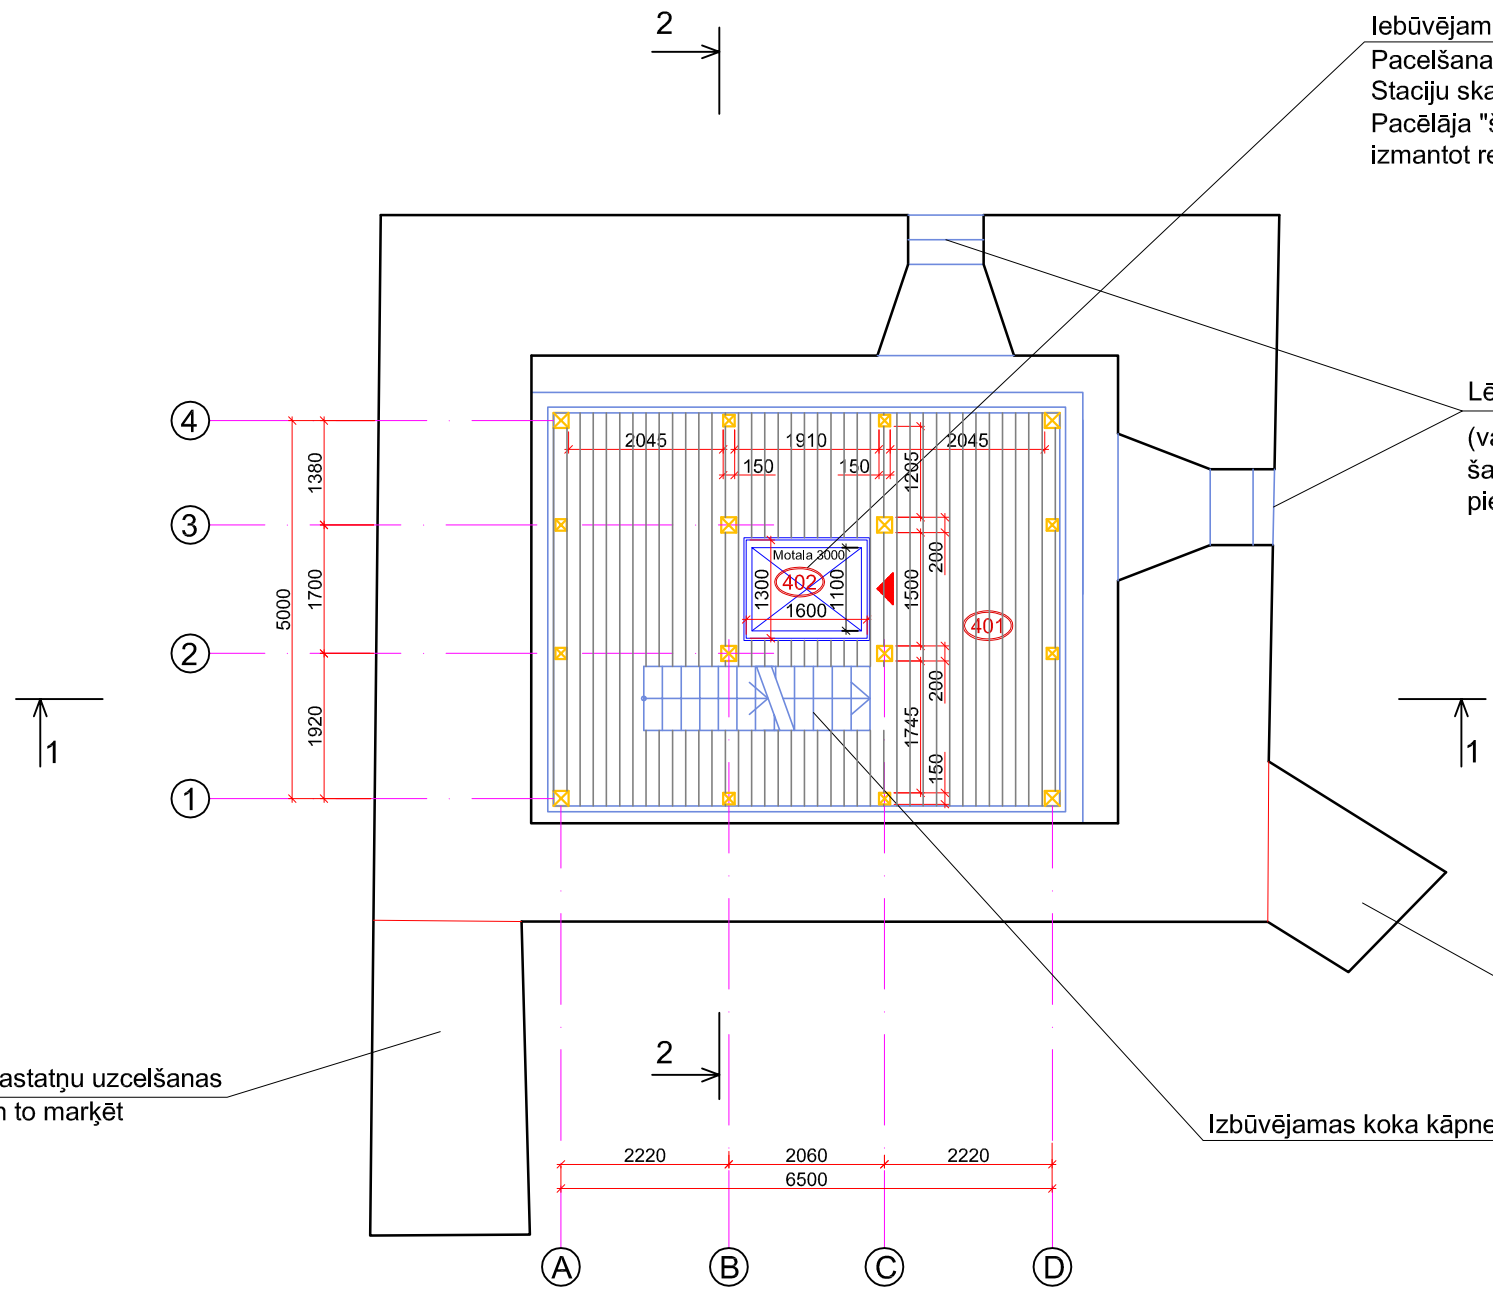

4. STĀVA TELPU EKSPLIKĀCIJA

Nr.	TELPA	PLATĪBA
401	KĀPŅU LAUKUMS	25.8 m ²
402	PACĒLĀJS	4.3 m ²
KOPĒJĀ PLATĪBA:		30.1 m²

PIEŅEMTIE APZĪMĒJUMI


- Esošās mūra sienas
- ☒ ☒ Koka statņi

PIEZĪMES

1. VISI MĒRI DOTI MILIMETROS.
2. AUGSTUMA ATZĪMES RELATĪVAS, DOTAS METROS.
3. ESOŠO TORŅA SIENU ZĪMĒJUMS IZSTRĀDĀTS PAMATOJOTIES UZ UZMĒRĪJUMIEM, KAS VEIKTI 2009. GADA RUDENĪ, KĀ ARĪ UZ ARHITEKTES TĀTJANAS VĪTOLAS IZSTRĀDĀTO SIGULDAS PILSDRUPU RESTAURĀCIJAS PRIEKŠLIKUMU (1986.G.).
4. PIRMĀ STĀVA PLĀNU SKATĪT LAPĀ AR - 2.
5. OTRĀ STĀVA PLĀNU SKATĪT LAPĀ AR - 3.
6. TREŠĀ STĀVA PLĀNU SKATĪT LAPĀ AR - 4.
7. PIEKTĀ STĀVA PLĀNU SKATĪT LAPĀ AR - 6.
8. JUMTA STĀVA PLĀNU SKATĪT LAPĀ AR - 7.
9. JUMTA PLĀNU SKATĪT LAPĀ AR - 8.
10. GRIEZUMU 1 - 1 SKATĪT LAPĀ AR - 9.
11. GRIEZUMU 2 - 2 SKATĪT LAPĀ AR - 10.
12. DIENVIDU FASĀDI SKATĪT LAPĀ AR - 11.
13. RIETUMU FASĀDI SKATĪT LAPĀ AR - 12.
14. ZIEMEĻU FASĀDI SKATĪT LAPĀ AR - 13.
15. AUSTRUMU FASĀDI SKATĪT LAPĀ AR - 14.

SIA "ARHITEKTES INĀRAS CAUNĪTES BIROJS" reģ. Nr. 50003496771 būvkomersanta reģ. Nr. 0242 - R Cēsu iela 26 - 13 Rīga, LV 1012 tel. 29173009	
Pasūtītājs:	SIGULDAS NOVADA DOME Reģ. Nr. 90000048152 Pils iela 16, Sigulda, Siguldas novads, LV-2150
Projekts:	SND 2009/03 CA SIGULDAS PILSDRUPU REKONSTRUKCIJA, RESTAURĀCIJA UN TERITORIJAS LABIEKĀRTOJUMS
Objekts:	SIGULDAS PILSDRUPAS Pils iela 18 Sigulda
Rasējums:	ZIEMEĻU TORNIS 4. STĀVA PLĀNS
BŪVPROJEKTA VADĪTĀJA	INĀRA CAUNĪTE
PROJEKTA ARHITEKTE	INĀRA CAUNĪTE
ARHITEKTS TEHNĪKIS	ANDRIS CAUNĪTIS
2009. gads	

Iebūvējams pacēlājs
 Pacelšanas H=14,1m
 Staciju skaits 6 gab.
 Pacēlāja "šahtu" pirms pacēlāja iebūves
 izmantot restaurācijai nepieviešamo materiālu pacelšanai

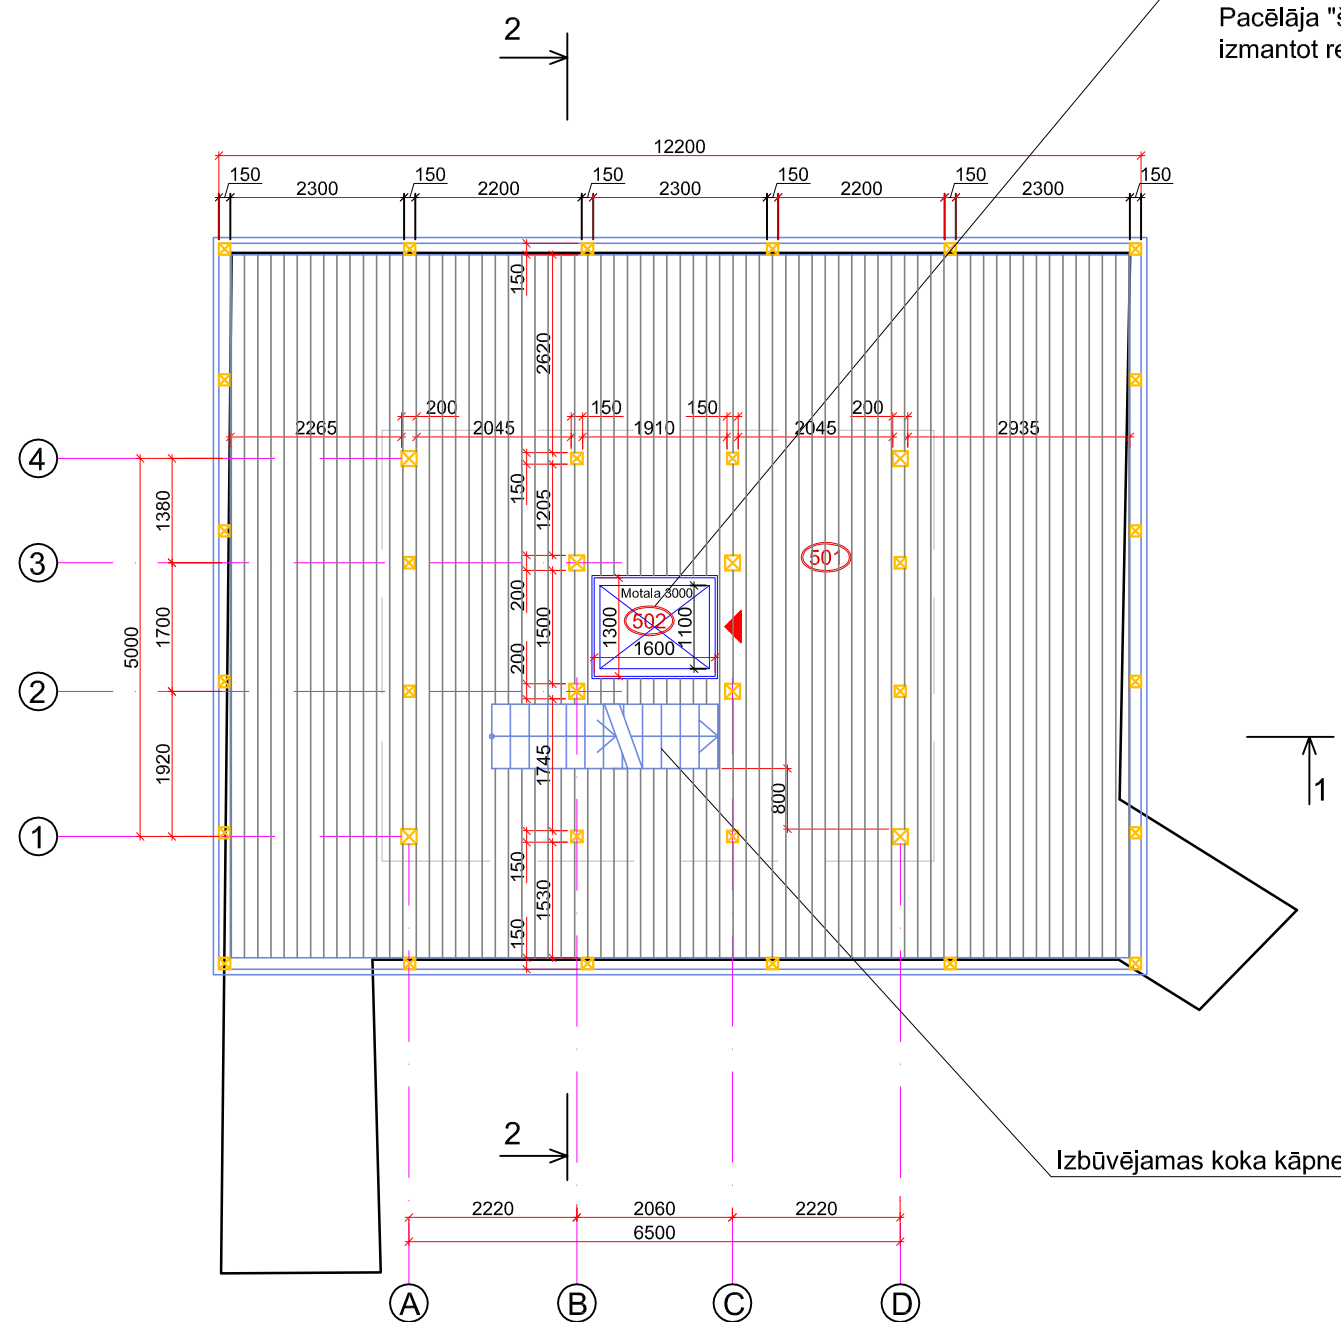

5. STĀVA TELPU EKSPLIKĀCIJA

Nr.	TELPA	PLATĪBA
501	SKATU LAUKUMS	101.6 m ²
502	PACĒLĀJS	4.3 m ²
KOPĒJĀ PLATĪBA:		105.9 m²

PIEŅEMTIE APZĪMĒJUMI

- — — — — Esošās mūra sienas
- ⊠ ⊠ Koka statņi

Izbūvējamas koka kāpnēs

PIEZĪMES


1. VISI MĒRI DOTI MILIMETROS.
2. AUGSTUMA ATZĪMES RELATĪVAS, DOTAS METROS.
3. ESOŠO TORŅA SIENU ZĪMĒJUMS IZSTRĀDĀTS PAMATOJOTIES UZ UZMĒRĪJUMIEM, KAS VEIKTI 2009. GADA RUDENĪ, KĀ ARĪ UZ ARHITEKTES TĀTJANAS VĪTOLAS IZSTRĀDĀTO SIGULDAS PILSDRUPU RESTAURĀCIJAS PRIEKŠLIKUMU (1986.G.).
4. PIRMĀ STĀVA PLĀNU SKATĪT LAPĀ AR - 2.
5. OTRĀ STĀVA PLĀNU SKATĪT LAPĀ AR - 3.
6. TREŠĀ STĀVA PLĀNU SKATĪT LAPĀ AR - 4.
7. CETURTĀ STĀVA PLĀNU SKATĪT LAPĀ AR - 5.
8. JUMTA STĀVA PLĀNU SKATĪT LAPĀ AR - 7.
9. JUMTA PLĀNU SKATĪT LAPĀ AR - 8.
10. GRIEZUMU 1 - 1 SKATĪT LAPĀ AR - 9.
11. GRIEZUMU 2 - 2 SKATĪT LAPĀ AR - 10.
12. DIENVIDU FASĀDI SKATĪT LAPĀ AR - 11.
13. RIETUMU FASĀDI SKATĪT LAPĀ AR - 12.
14. ZIEMEĻU FASĀDI SKATĪT LAPĀ AR - 13.
15. AUSTRUMU FASĀDI SKATĪT LAPĀ AR - 14.

SIA "ARHITEKTES INĀRAS CAUNĪTES BIROJS" reģ. Nr. 50003496771 būvkomersanta reģ. Nr. 0242 - R Cēsu iela 26 - 13 Rīga, LV 1012 tel. 29173009	
Pasūtītājs: SIGULDAS NOVADA DOME Reģ. Nr. 90000048152 Pils iela 16, Sigulda, Siguldas novads, LV-2150	
Projekts: SND 2009/03 CA SIGULDAS PILSDRUPU REKONSTRUKCIJA, RESTAURĀCIJA UN TERITORIJAS LABIEKĀRTOJUMS	Pasūtījuma Nr.: 156 - 14 - 2009
Objekts: SIGULDAS PILSDRUPAS Pils iela 18 Sigulda	Stadija: TEHNISKAIS PROJEKTS Lapas 14
Rasējums: ZIEMEĻU TORNIS 5. STĀVA PLĀNS	Lapa: AR - 6 Mērogs: 1 : 100
BŪVPROJEKTA VADĪTĀJA	INĀRA CAUNĪTE
PROJEKTA ARHITEKTE	INĀRA CAUNĪTE
ARHITEKTS TEHNĪKIS	ANDRIS CAUNĪTIS
2009. gads	

Iebūvējams pacēlājs
 Pacelšanas H=14,1m
 Staciju skaits 6 gab.
 Pacēlāja "šahtu" pirms pacēlāja iebūves
 izmantot restaurācijai nepieciešamo materiālu pacelšanai

6. STĀVA TELPU EKSPLIKĀCIJA

Nr.	TELPA	PLATĪBA
601	SKATU LAUKUMS	30.3 m ²
602	PACĒLĀJS	4.3 m ²
KOPĒJĀ PLATĪBA:		34.6 m²

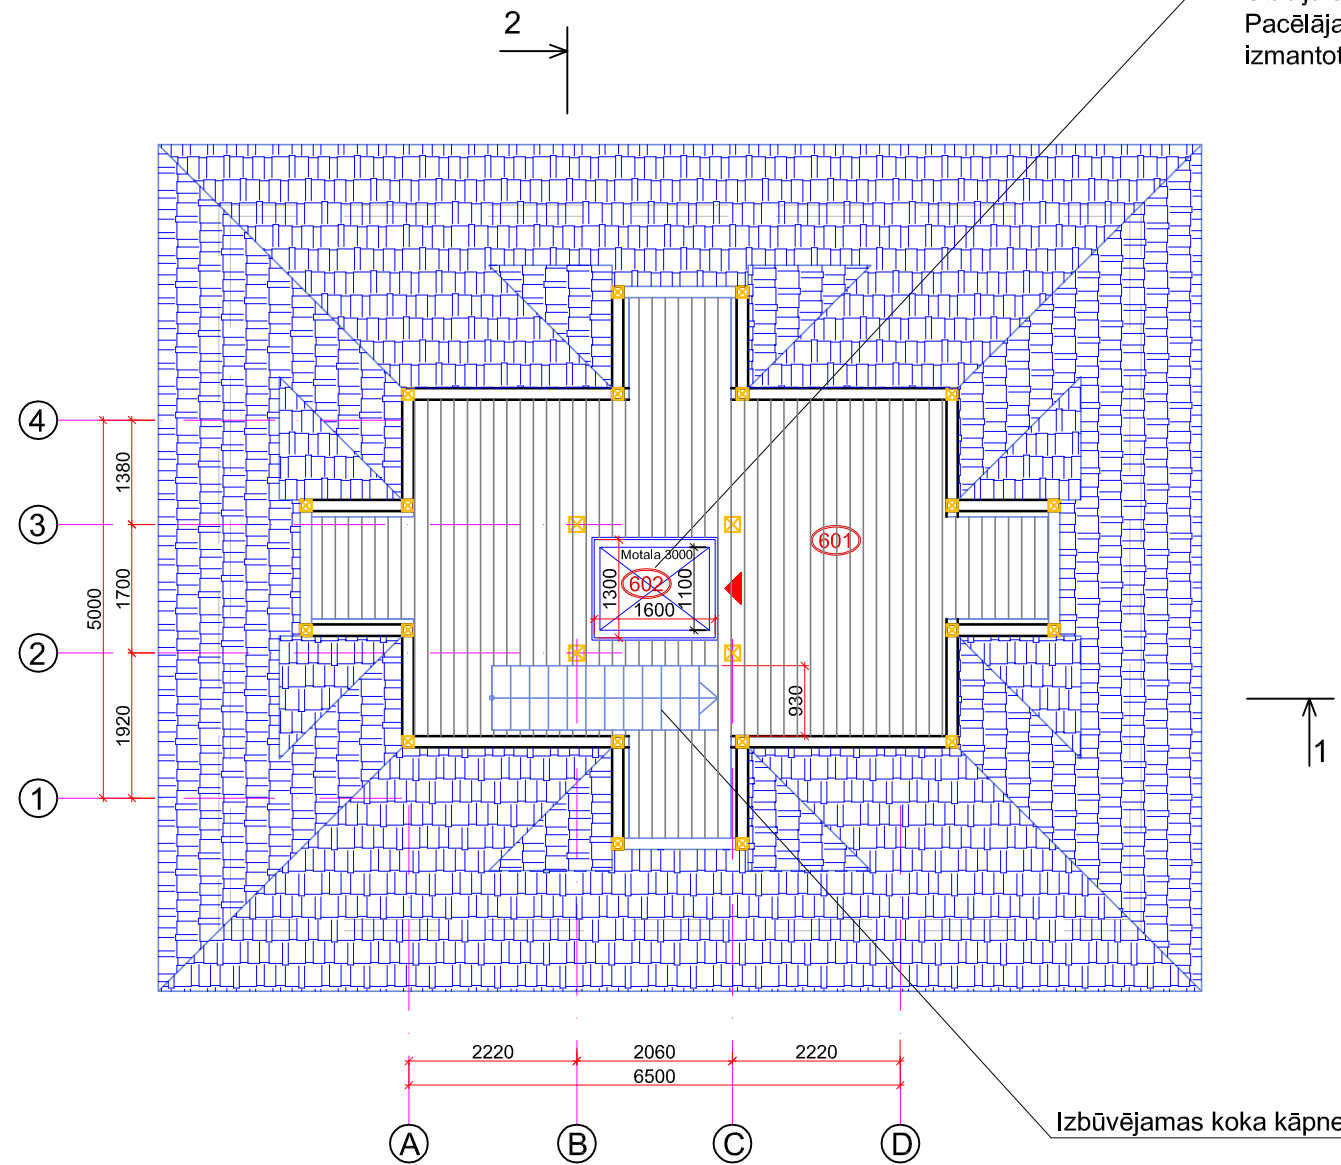

PIEŅEMTIE APZĪMĒJUMI

— Esošās mūra sienas
 ☒ ☒ Koka statņi

PIEZĪMES

1. VISI MĒRI DOTI MILIMETROS.
2. AUGSTUMA ATZĪMES RELATĪVAS, DOTAS METROS.
3. ESOŠO TORŅA SIENU ZĪMĒJUMS IZSTRĀDĀTS PAMATOJOTIES UZ UZMĒRĪJUMIEM, KAS VEIKTI 2009. GADA RUDENĪ, KĀ ARĪ UZ ARHITEKTES TĀTJANAS VĪTOLAS IZSTRĀDĀTO SIGULDAS PILSDRUPU RESTAURĀCIJAS PRIEKŠLIKUMU (1986.G.).
4. PIRMĀ STĀVA PLĀNU SKATĪT LAPĀ AR - 2.
5. OTRĀ STĀVA PLĀNU SKATĪT LAPĀ AR - 3.
6. TREŠĀ STĀVA PLĀNU SKATĪT LAPĀ AR - 4.
7. CETURTĀ STĀVA PLĀNU SKATĪT LAPĀ AR - 5.
8. PIEKTĀ STĀVA PLĀNU SKATĪT LAPĀ AR - 6.
9. JUMTA PLĀNU SKATĪT LAPĀ AR - 8.
10. GRIEZUMU 1 - 1 SKATĪT LAPĀ AR - 9.
11. GRIEZUMU 2 - 2 SKATĪT LAPĀ AR - 10.
12. DIENVIDU FASĀDI SKATĪT LAPĀ AR - 11.
13. RIETUMU FASĀDI SKATĪT LAPĀ AR - 12.
14. ZIEMEĻU FASĀDI SKATĪT LAPĀ AR - 13.
15. AUSTRUMU FASĀDI SKATĪT LAPĀ AR - 14.

SIA "ARHITEKTES INĀRAS CAUNĪTES BIROJS" reģ. Nr. 50003496771 būvkomersanta reģ. Nr. 0242 - R Cēsu iela 26 - 13 RTga, LV 1012 tel. 29173009	
Pasūtītājs: SIGULDAS NOVADA DOME Reģ. Nr. 90000048152 Pils iela 16, Sigulda, Siguldas novads, LV-2150	Pasūtījuma Nr.: 156 - 14 - 2009
Projekts: SND 2009/03 CA SIGULDAS PILSDRUPU REKONSTRUKCIJA, RESTAURĀCIJA UN TERITORIJAS LABĪKĀRTOJUMS	Stadija: TEHNISKAIS PROJEKTS Lapas: 14
Objekts: SIGULDAS PILSDRUPAS Pils iela 18 Sigulda	Lapa: AR - 7 Mērogs: 1 : 100
Rasējums: ZIEMEĻU TORNIS JUMTA STĀVA (6. stāva) PLĀNS	
BŪVPROJEKTA VADĪTĀJA	INĀRA CAUNĪTE
PROJEKTA ARHITEKTE	INĀRA CAUNĪTE
ARHITEKTS TEHNĪKIS	ANDRIS CAUNĪTIS
2009. gads	