


TELPU EKSPLIKĀCIJA

Nr.	TELPA	PLATĪBA
1	KASE	6.6 m ²
2	PRIEKŠTELPA	12.3 m ²
3	PRIEKŠTELPA	5.1 m ²
4	TUALETE	2.1 m ²
5	TUALETE	4.0 m ²
6	TUALETE	4.0 m ²
7	TUALETE	2.1 m ²
KOPĒJĀ PLATĪBA		36.2 m ²

PIEZĪMES

- VISI MĒRI DOTI MILIMETROS.
- AUGSTUMA ATZĪMES RELATĪVAS, DOTAS METROS
AUGSTUMA ATZĪMEI ± 0.00 ATBILST AUGSTUMA ATZĪME +91.40
BALTIJAS AUGSTUMU SISTĒMĀ.
- JUMTA PLĀNU SKATĪT LAPĀ AR - 3.
- GRIEZUMU 1 - 1 SKATĪT LAPĀ AR - 4.
- GRIEZUMU 2 - 2 SKATĪT LAPĀ AR - 5.
- GRIEZUMU 3 - 3 SKATĪT LAPĀ AR - 6.
- GRIEZUMU 4 - 4 SKATĪT LAPĀ AR - 7.
- FASĀDI ASĪS 1 - 4 (DIENVIDU FASĀDI) SKATĪT LAPĀ AR-8.
- FASĀDI ASĪS D - A (RIETUMU FASĀDI) SKATĪT LAPĀ AR-9.

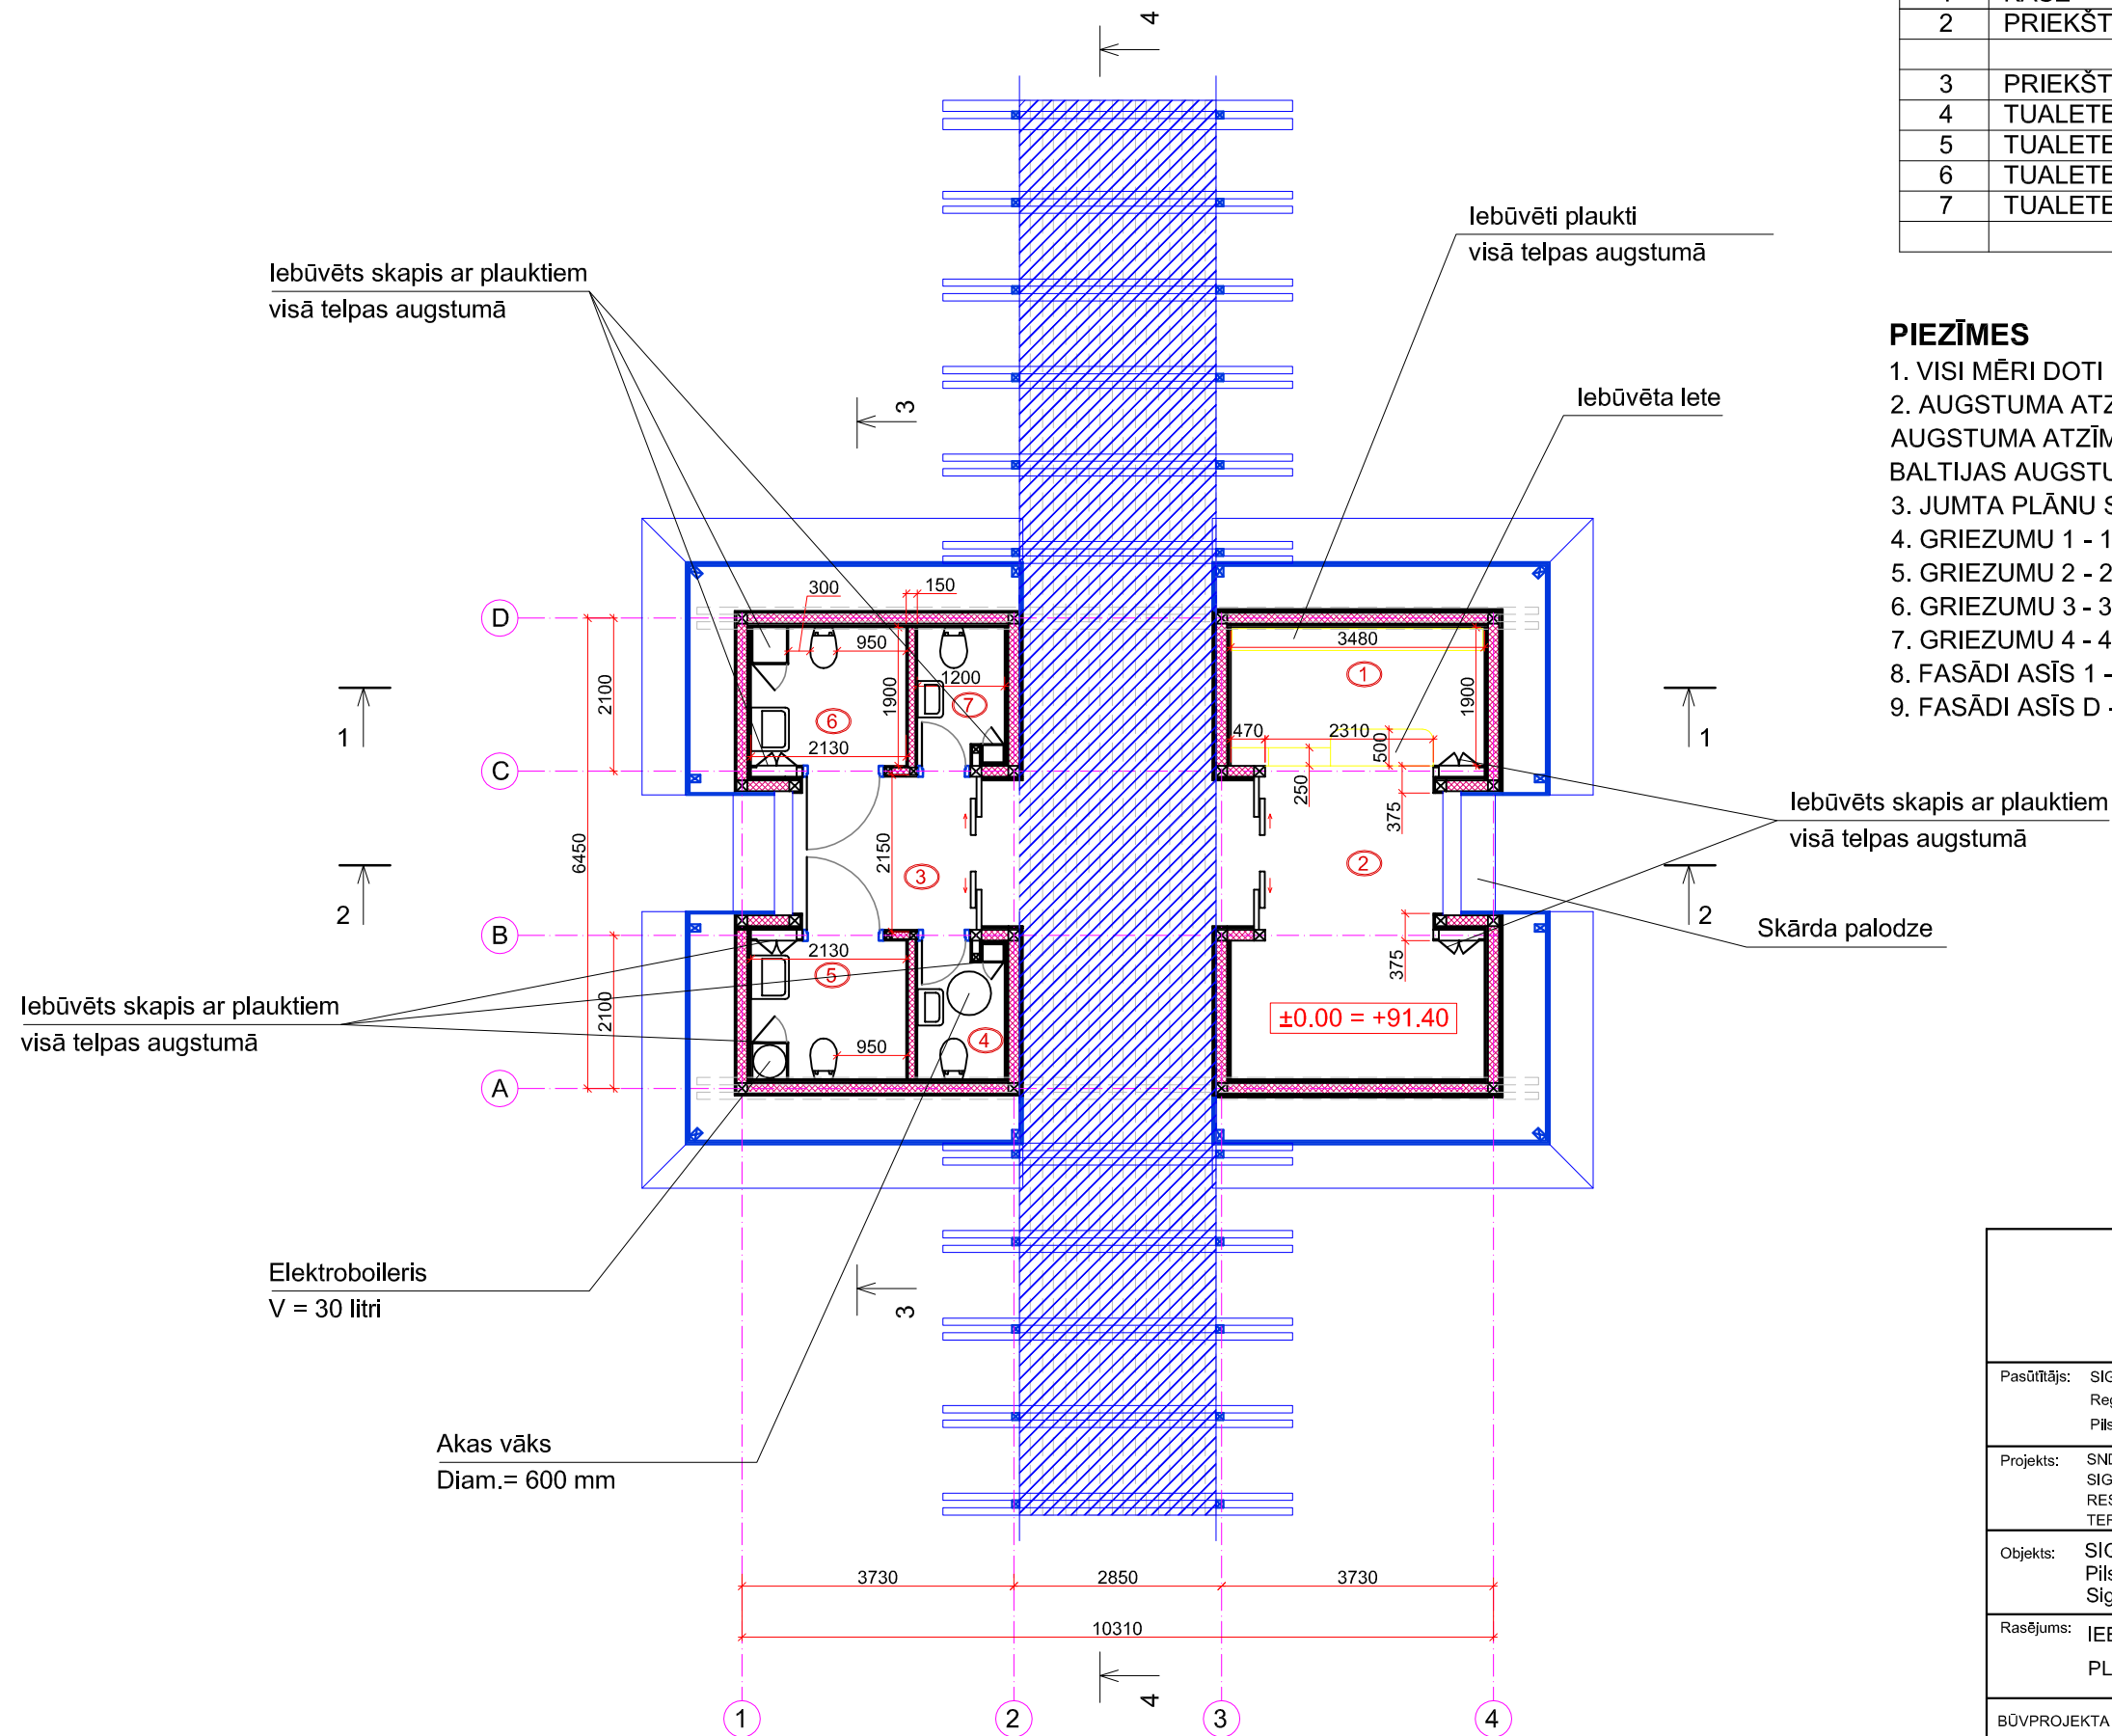

SIA "ARHITEKTES INĀRAS CAUNĪTES BIROJS" reģ. Nr. 50003496771 būvkomersanta reģ. Nr. 0242 - R Cēsu iela 26 - 13 Rīga, LV 1012 tel. 29173009	
Pasūtītājs: SIGULDAS NOVADA DOME Reģ. Nr. 90000048152 Pils iela 16, Sigulda, Siguldas novads, LV-2150	
Projekts: SND 2009/03 CA SIGULDAS PILSDRUPU REKONSTRUKCIJA, RESTAURĀCIJA UN TERITORIJAS LABIEKĀRTOJUMS	Pasūtījuma Nr.: 156 - 14 - 2009
Objekts: SIGULDAS PILSDRUPAS Pils iela 18 Sigulda	Stadlāja: TEHNISKAIS PROJEKTS Lapas 9
Rasējums: IEEJAS MEZGLS PLĀNS	Lapa: AR - 2 Mērogs: 1 : 100
BŪVPROJEKTA VADĪTĀJA	INĀRA CAUNĪTE
PROJEKTA ARHITEKTE	INĀRA CAUNĪTE
2009. gads	