47
50.1

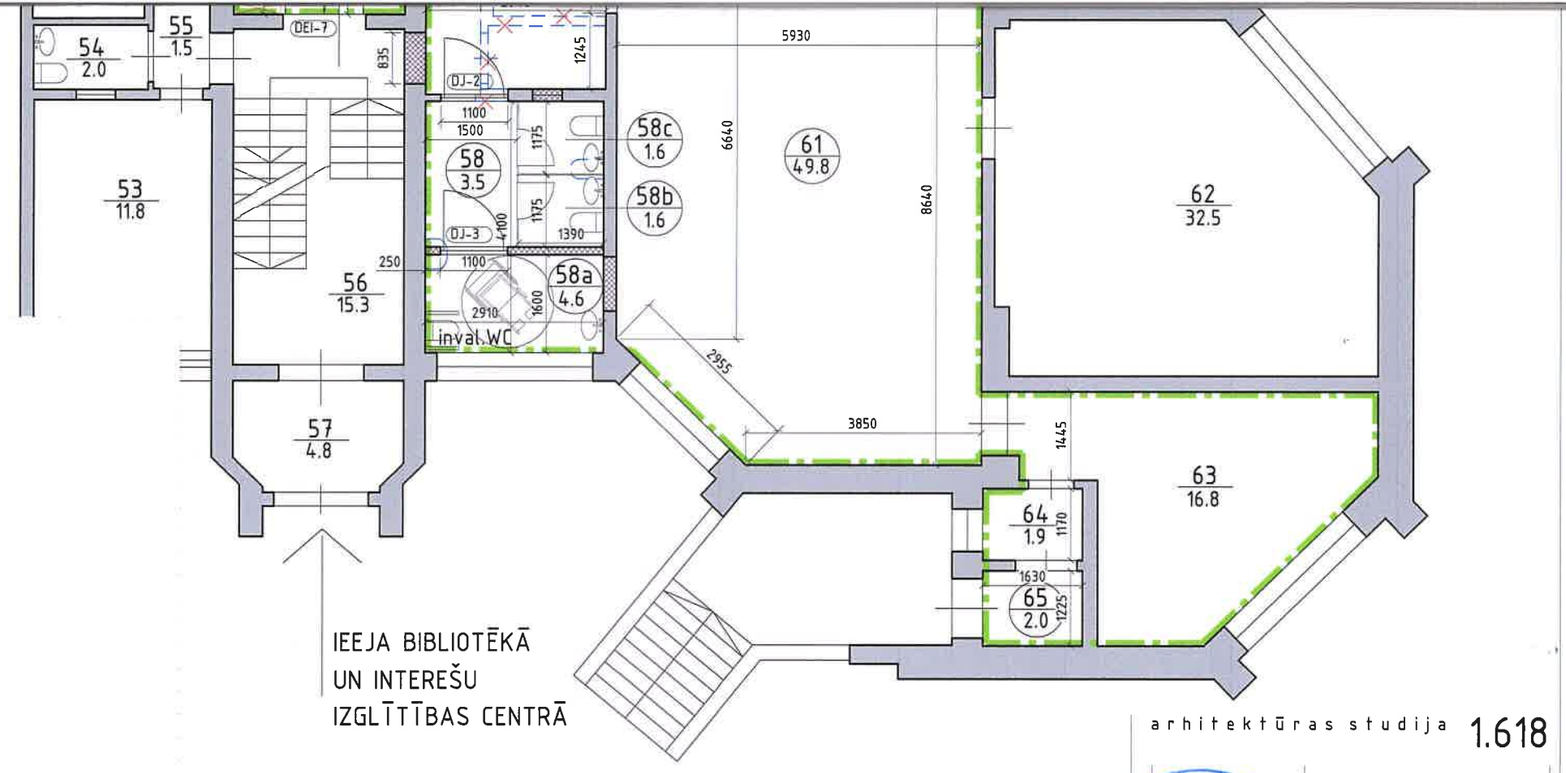

PIEŅEMTIE APZĪMĒJUMI

- esoša siena
- nojaucama starpsiena
- jauna riģipša konstrukc. starpsiena
- neesoša, saskaņā ar aktuālo inventarizācijas lietu ATJAUNOJAMA durvju aila
- neesoša, saskaņā ar aktuālo inventarizācijas lietu ATJAUNOJAMA riģipša/mūra starpsienas konstrukcija
- PII atjaunojamās telpu grupas robeža
- BIBLIOTĒKAS atjaunojamo telpu robeža
- esošās PII telpu robeža, plānojums atbilstošs esošajai situācijai

01 / 4 — telpas grupas numurs
32.7 — telpas numurs, telpas platība, m²

D01-2 — durvju numurs

EI30 — durvju minimālā ugunsizturība

Iestādes telpās (ēkas 1.stāvā) tiks atjaunotas un izvietotas:
- **1 PII telpu grupa 05**
  - ar divām grupu telpām Nr. 02 un 03 (telpas saskaņā ar inventarizāc. lietu Nr.41 un 42);
  - WC telpa Nr.04 - 3 podi bērniem, kas izvietoti slēgtās 0.9mx1.5m kabīnēs, kā arī 3 izlietnes bērniem, h=500mm; Tāpat WC telpā izvietots 1 gab.dziļais dušas paliktnis, aprīkots ar dušas galvu;
  - WC telpa Nr.05 - 1 pods pieaugušajiem un 1 izlietne pieaugušajiem, h=800mm, kas aprīkota ar krānu un dušas galvu);
  - garderobes telpa Nr.01 aprīkota ar drēbju žāvējamo skapi;
  - telpā Nr.02 jāveido jauns ūdens/kanalizācijas izvads, kur pieslēgt virtuves mēbelē izebūvēto izlietni
  - ventilācijas shēmas skatīt attiecīgajās projekta sadaļās, kas nepieciešamības gadījumā jāizstrādā būvuzņēmējam pirms darbu uzsākšanas.

- **PII personāla un saimniecības telpas** - Nr.1-6, 27, 28, 69-79.
- **Tualete riteņkrēslu lietotājiem**, pieejama PII apmeklētājiem - telpa Nr.29.

Bibliotēkas telpās Nr.44, 45, 67 un 68 paredzēt jaunas datoru pieslēgumligzdas RJ45, kopā 10 gab. un papildus EL kontaktligzdas, kopā 20 gab. Datoru tīkla montāžai jāizmanto kabelis STP Cat5e-4x2x0.5-200m no servera (telpa Nr.65) uz janajām bibliotēkas datoru telpām Nr.44, 45, 67 un 68.

PIEZĪME:
- Zīmējumus nedrīkst mērīt. Telpu plānojuma izmaiņas izstrādātas, pamatojoties uz faktisko telpu uzmērījumu, tāpēc ir iespējamas atkāpes no aktuālās inventarizācijas lietas. Visus izmērus pirms darbu veikšanas jāpārbauda dabā.

1. stāvs

TELPU EKSPLIKĀCIJA

grupa	telpas Nr.	nosaukums	m2
	73A	gaitenis	13.1
05	01	garderobe	16.9
05	02	grupas/ nodarbību telpa	49.8
05	03	grupas/ nodarbību telpa	47.9
05	04	sanitāri tehniskā telpa	15.1
05	05	sanitāri tehniskā telpa	2.6
		kopā	**145.4**
	44	bibliotēkas telpa	33.3
	45	bibliotēkas telpa	17.3
	58	WC priekštelpa	3.5
	58a	sanitāri tehniskā telpa (riteņkrēslu lietotājam)	4.6
	58b	sanitāri tehniskā telpa	1.6
	58c	sanitāri tehniskā telpa	1.6
	61	bibliotēkas telpa	49.8
	62	bibliotēkas telpa	32.5
	63	bibliotēkas kabineta telpa	16.8
	64	priekštelpa	1.9
	65	servera telpa	2.0
	66	gaitenis	3.7
	67	bibliotēkas telpa	16.1
	68	bibliotēkas telpa	32.9
	72	gaitenis	25.4
		kopā	**243.0**
		kopējā platība	**388.4**

Būves galv. izmantošanas veids - 1263
(Skolas, universitātes un zinātniskās pētniecības ēkas)

arhitektūras studija 1.618

atbildīgais projektētājs
sabiedrība ar ierobežotu atbildību
1.618

SIA "1.618"
reģ.nr. 40003826776
licences nr. 4883-R

Dārza ielā 3, Rīgā, LV-1007
tālr.: +371 29161749
studija@1p618.lv
www.1p618.lv

izdots
Latvijas Republikā

B		
A	VA saņošanai	01.07.2019.

būvprojekta un daļas vadītājs
INGA STAKIONE-LĪDAKA
arhitekte, sert.nr. 1-00373

arhitekti
01.07.2019.
INGA STAKIONE-LĪDAKA
arhitekte, sert.nr. 1-00373

pasūtītājs
Siguldas novada dome
reģ. Nr. 90000048152
Pils iela 16, Sigulda, LV-2150

projekta nr.
SND-2019

projekts
IZGLĪTĪBAS IESTĀDES
VIENKĀRŠOTA ATJAUNOŠANA
Skolas iela 3, Siguldā
grupa nr. 002, grunts nr. 2012

būvprojekta daļa
ARHITEKTŪRAS DAĻA

rasējums
1. stāva plāns

mērogs
M 1 : 100

lapas marka
AR-101

lapas nr.