MEZGLS 4.
COKOLA MEZGLS
M 1:10

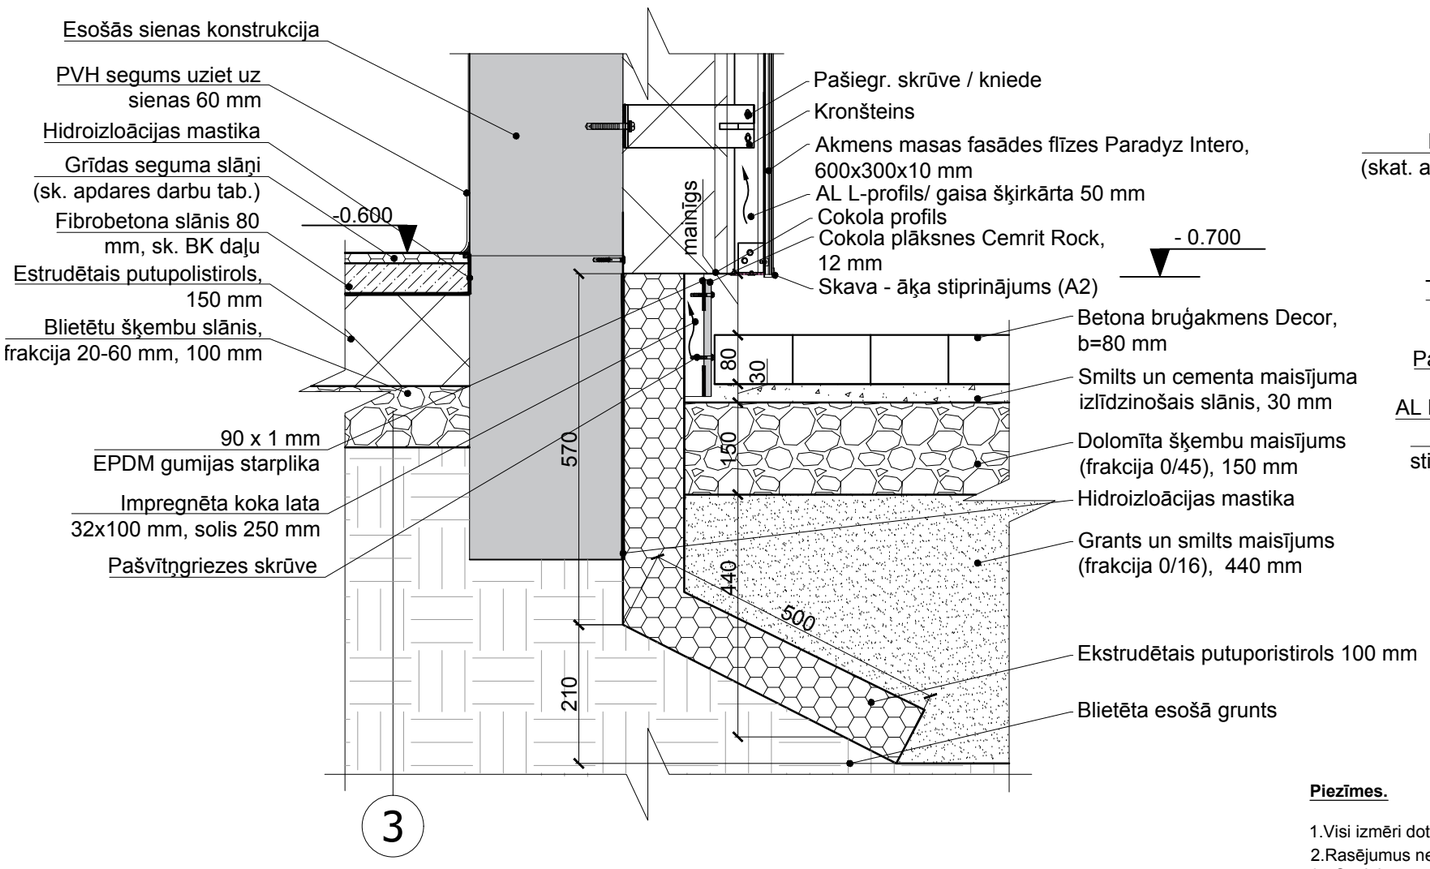

MEZGLS 5.
SIENAS ĀRĒJAIS STŪRIS
M 1:10

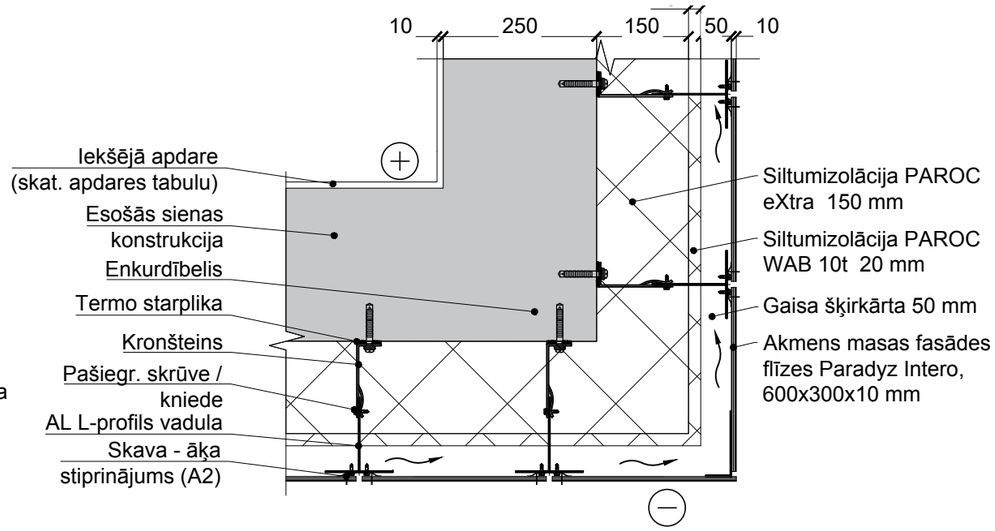

MEZGLS 6.
SIENAS IEKŠĒJĀ STŪRA FASĀDES MEZGLS
M 1:10

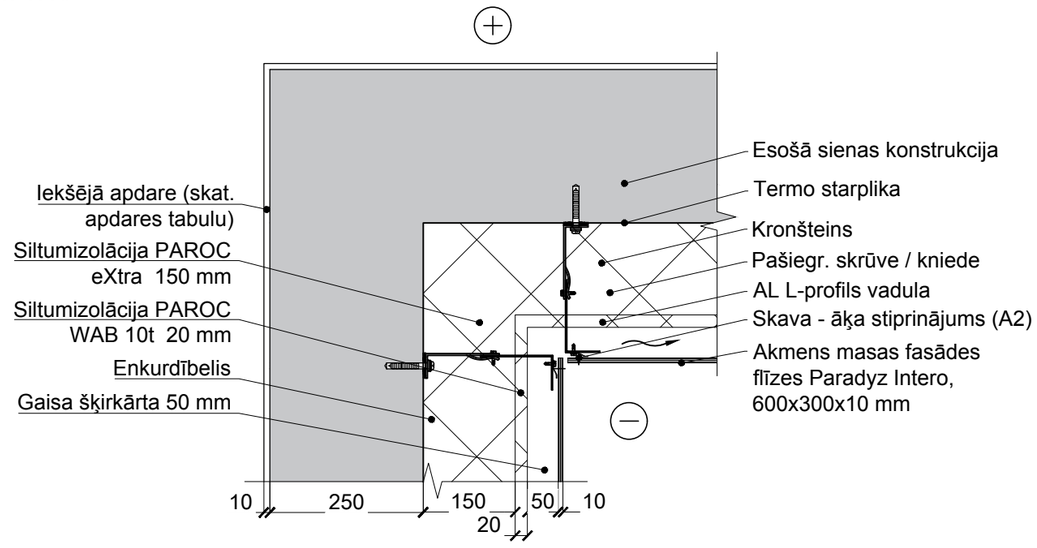

Piezīmes.

1. Visi izmēri doti milimetros, augstuma atzīmes metros.
2. Rasējumus nemērīt, par pareiziem uzskatīt dotos izmērus. Šaubu gadījumā konsultēties ar būvprojekta autoru.
3. Sociālā aprūpes centra grīdas līmenis projektā pieņemts -0.600, kas atbilst +135.15 Latvijas augstumu sistēmā saskaņā ar izdoto būvatļauju BIS-BV-4.1-2017-4383, kur 2.kārtas projektējamai Amatu mājai pieņemts tīrās grīdas līmenis ±0.000 atzīme atbilst +135.75 Latvijas augstumu sistēmā.
4. Būvprojekta lapas skatīt ar projekta pārējām daļām un rasējumiem.
5. Galvenā būvuzņēmēja pienākums pirms būvdarbu uzsākšanas ir savlaicīgi un pilnībā iepazīties ar visu projekta dokumentāciju, kā arī noskaidrot visus neskaidros vai nesaprastos jautājumus.
6. Visus izmērus precizēt uz vietas pirms būvelementu pasūtīšanas.
7. Visus risinājumus un mezglus pārskatīt un koriģēt atbilstoši situācijai pēc konstrukcijas atsegšanas. Ja atsedzot apdares elementus ir bažas, ka konstrukcijas ir bojātas un nav ekspluatējamas atbilstoši šā būvprojekta risinājumiem, pieaicināt būvprojekta autoru. Neparedzētos darbus iekļaut papildizdevumos.
8. Visas atkāpes no būvprojekta risinājumiem, kā arī no tā izrietošās mezglu un risinājumu papildus detalizācijas izstrādā būvuzņēmējs, savlaicīgi, pirms darbu uzsākšanas vai pasūtījuma izdarīšanas, saskaņojot ar būvprojekta autoru.
9. Visi apjomi pirms būvmateriālu, būvizstrādājumu un būvelementu pasūtīšanas būvuzņēmējam jāprecizē atbilstoši objektā uz vietas.
10. Mezglu un detaļu izgatavošana, kuru detalizācija nav dota projektā, veicama saskaņā ar izgatavotāja norādījumiem un standartshēmām, kā arī normatīvu prasībām. Rasējumā doti principiāli detaļu risinājumi. Mezglu detalizētus risinājumus izstrādā būvuzņēmējs, ievērojot piegādātāja tehnoloģiju, un saskaņo ar būvprojekta autoru.
11. Pirms logu, durvju, palodžu un citu saistošo detaļu izgatavošanas veikt kontrolmērījumus būvobjektā uz vietas.
12. Inženiertehniskos risinājumus skatīt attiecīgās projekta sadaļās un kopā ar aprakstu.
13. Norādes uz būvmateriāliem, izstrādājumiem un iekārtām šajā projektā minētas kā šo būvmateriālu, izstrādājumu un iekārtu kvalitātes, vizuālo un tehnisko īpašību un apkalpošanas komforta līmeņa rādītājs. Būvdarbu gaitā iespējama ekvivalentu būvmateriālu lietošana un izstrādājumu un iekārtu uzstādīšana, ja tie nekādā ziņā neizmaina risinājuma kopējo kvalitāti un pirms tam saskaņojot ar būvprojekta autoru.
14. Mezglu vietas skatīt arhitektūras plānos un griezumos.

Būvdizains SIA
SIA "Būvdizains", Ģertrūdes iela 2, 1.korp., Rīga
Tālrunis: +371 67315066; Fakss; +371 67315745

PASŪTĪTĀJS: SIGULDAS NOVADA PAŠVALDĪBA
Reģ.nr. 90000048152, Pils iela 16, Sigulda, Siguldas novads

OBJEKTS: **Būvprojekta** "Ēdnīcas pārbūve par Amatu māju, katlu mājas pārbūve par sociālās aprūpes centru un katla mājas novietošana"
Izmaiņu projekts 1. kārta Katlu mājas pārbūve par sociālās aprūpes centru un katlu mājas novietošana

ADRESE: Siguldas iela 7A, More, Mores pagasts, Siguldas novads
KADASTRA NR. 8266 004 0215

BŪVPROJ. D. VAD.	A.Tereško		25.10.2017
IZSTRĀDĀJA	M. Bakanovska - Reinfelde		25.10.2017

ZĪMĒJUMS: Mezgls 4; Mezgls 5; Mezgls 6.

M 1 : 10

PAS.ŠIFRS BD03-2017

STADIJA BP

LAPA AR-6-3