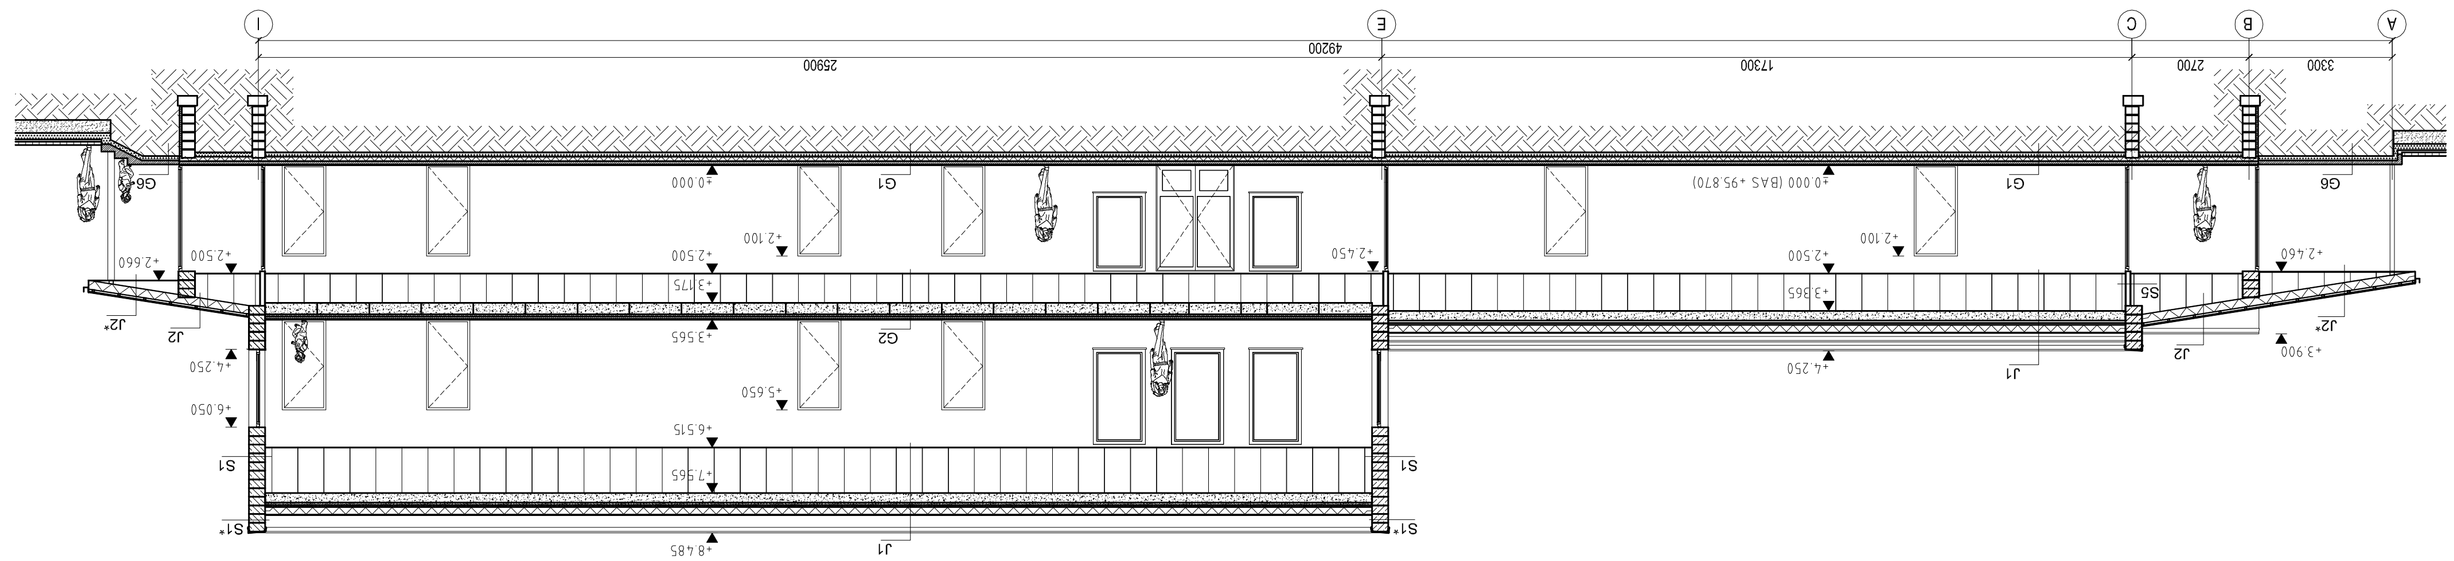

1:100

0 1M 2M 4M

PIEZĪMES:

1. Izmēri asīs dod milimetros, augstuma atzīmes -metros. Visi izmēri un mērķdes pēms konkrēto būvdarbu uzsākšanas un pasūtījuma izcelšanas. Pārbaudīmi, t.sk. uz vietas objektā. Izmēnus nenoteikt pēc mērogā.
Šauku ģeoģiskā kosnuktēs ar tūrpmpekta aurom.
2. PAR NOSACĪTO ATZĪMI ±0.000 PIEŅEMTA EKAS PIRMĀ STĀVA GRĪDAS ATZĪME. KAS ATBILST ABSOLŪTAJAI AUGSTUMA ATZĪMEI +95.870 BALTIJAS AUGSTUMU SISTĒMĀ (BAS).
3. Konstuktīvāju nsinājumus skatī BK daļā.
5. Pēdnus skatī lāpās - AR-1-1, AR-1-2, AR-1-3. Ēkādoss skatī lāpās AR-3-1, AR-3-2, AR-3-3, AR-3-4.
6. Inženiekomunikāciju un inženiekēkšu izvietojumu skatī attēlojo projekta sadaļu ūpās.
7. Atsevišķu mezgļu risinājumi precizējami autoruzraudzības kārtībā.

S2 — sēnas konstukcijas marka ģeozīmā
G3 — ģrēdas konstukcijas marka ģeozīmā
J3 — jumta konstukcijas marka ģeozīmā

SIGULDAS PILSĒTAS DOME

BŪvobjekts
PIRMSSKOLAS IZGLĪTĪBAS IESTĀDES JAUNBŪVE
Nkmnīdz iela 31, Sigulda

Rasējums
GRIEZUMS 3-3

Proj.Nr.	Stadija	Mērogs	Datums
239 p	TP	1:100	24/07/2009
Lāpas maks	AR-2-3		Lāpas caur Nr.

Izmaiņas	Datums	Parakstis	Vārdā/datās
C			
B			
A			
Vonēja			

GĒNERĀLPROJEKTĒTĀJS:
SIA "NERĶS"
Stabmaises iela 13, Rīga
LV-1013, LV-1013
tālr.+6723 7330
fakss+6723 7329
merks@inbox.lv

Apstiprinu: vad.	JURIS JANSONS (vārds, uzvārds)	
Izpild. vad.		

PROJEKTĒTĀJS :
SIA "NERĶS"
Stabmaises iela 13, Rīga
LV-1013, LV-1013
tālr.6723 7330
fakss+6723 7329
merks@inbox.lv

BP dalās vad.	J.Lāpiņš		
Arhitekts	A. Šmīdbrāzs		
Izstrādāja	D.Ļuļjanova		

Paskaidrājs