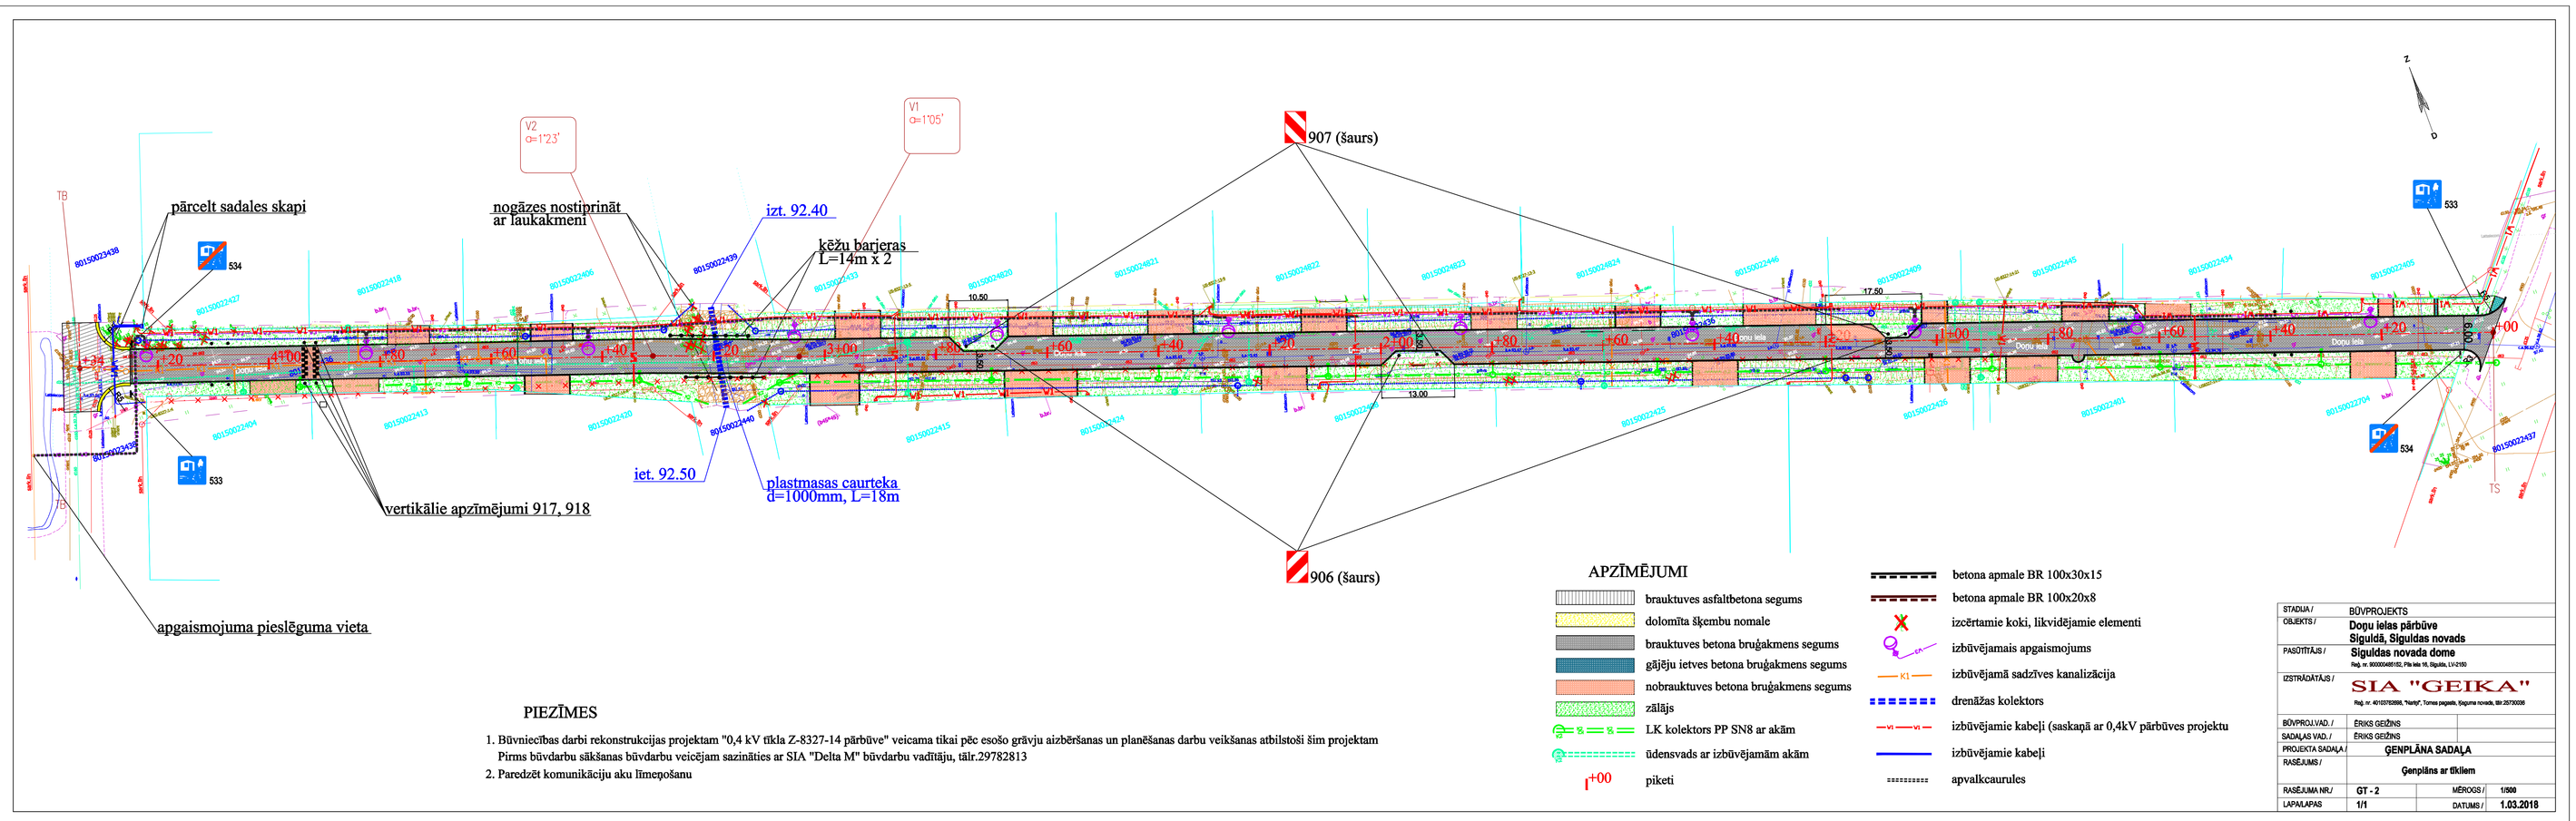

APZĪMĒJUMI

- brauktuves asfaltbetona segums
- dolomīta šķembu nomale
- brauktuves betona bruģakmens segums
- gājēju ietves betona bruģakmens segums
- nobrauktuves betona bruģakmens segums
- zālājs
- LK kolektors PP SN8 ar akām
- ūdensvads ar izbūvējamām akām
- +00 piketi
- betona apmale BR 100x30x15
- betona apmale BR 100x20x8
- izcērtamie koki, likvidējamie elementi
- izbūvējamais apgaismojums
- K1 izbūvējamā sadzīves kanalizācija
- drenāžas kolektors
- V1 V1 izbūvējamie kabeļi (saskaņā ar 0,4kV pārbūves projektu
- izbūvējamie kabeļi
- apvalkcaurules

PIEZĪMES

1. Būvniecības darbi rekonstrukcijas projektam "0,4 kV tīkla Z-8327-14 pārbūve" veicama tikai pēc esošo grāvju aizbēršanas un planēšanas darbu veikšanas atbilstoši šim projektam Pirms būvdarbu sākšanas būvdarbu veicējam sazināties ar SIA "Delta M" būvdarbu vadītāju, tālr.29782813
2. Paredzēt komunikāciju aku līmeņošanu

STADIJA /	BŪVPROJEKTS		
OBJEKTS /	Dopu ielas pārbūve Siguldā, Siguldas novads		
PASŪTĪTĀJS /	Siguldas novada dome Reģ. nr. 90000049102, Pils iela 16, Sigulda, LV-2150		
IZSTRĀDĀTĀJS /	SIA "GEIKA" Reģ. nr. 40103720996, "Vanķi", Tumas pagasts, Engures novads, tālr.29730008		
BŪVPROJ.VAD. /	Ēriks Geižāns		
SADAĻAS VAD. /	Ēriks Geižāns		
PROJEKTA SADAĻA /	ĢENPLĀNA SADAĻA		
RASĒJUMS /	Ģenplāns ar tīkliem		
RASĒJUMA NR.U	GT - 2	MĒROGS /	1:500
LAPAS/LAPAS	1/1	DATUMS /	1.03.2018