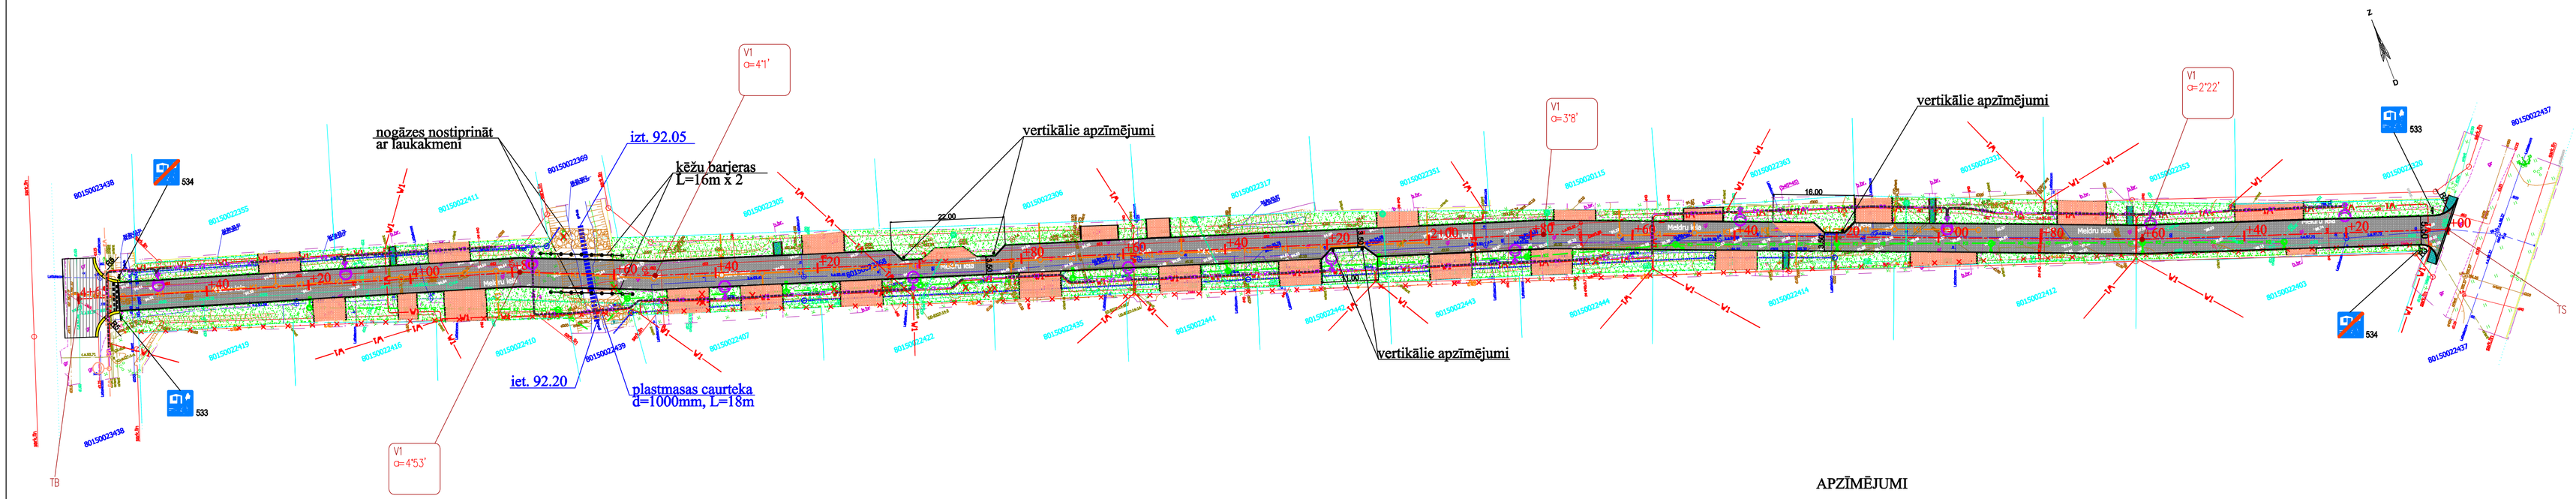
nogāzes nostiprināt ar laukakmeni
izt. 92.05
kāžu barjeras L=16m x 2
vertikālie apzīmējumi
vertikālie apzīmējumi
vertikālie apzīmējumi
iet. 92.20
plastmasas caurteka d=1000mm, L=18m
V1 α=4°1'
V1 α=4°53'
V1 α=3°8'
V1 α=2°22'
534
533
533
534
TB
TS
Meldru iela
Meldru iela
Meldru iela
Meldru iela
16.00
22.00
16.00
16.00
16