

arhitektūras studija 1.618

būvprojekta izstrādātājs

SIA "1.618"  
reģ.nr. 40003826776  
licences nr. 4883-R

Dārza ielā 3, Rīgā, LV-1007  
tālrunis: +371 29161749  
studija@1p618.lv  
www.1p618.lv

atbildīgā persona

INGA STAKIONE-LĪDAKA



pasūtītājs

Siguldas novada dome

reģ. Nr. 90000048152  
Pils iela 16, Sigulda, LV-2150

pasūtītāja Nr.

0116-PB10

būvobjekta nosaukums un adrese

IZGLĪTĪBAS IESTĀDES  
TELPU PĀRBŪVES PROJEKTA METS

Pulkveža Brieža iela 105, Siguldā  
Kadastra nr. 80150030701

būvprojekta daļas vai sadaļas nosaukums

ARHITEKTŪRAS DAĻA

sejuma nr. un sk.

2/3

sējumā ietvertu daļu un sadaļu marku

1.b variants

būvprojekta vadītājs

INGA STAKIONE-LĪDAKA  
arhitekts, sert.nr. 10-0947  
tālrunis: +371 29140630


RĪGA 2016

1.b variants (24 klašu telpas, 7 no tām specializētās telpas )							
	NPK.	telpa	skaits	min m2	faktiskie m2	min m2 uz vienu bērnu	bērni
klases	1	mācību telpas	17	40	40	2	20
	2	dabaszinības	1	40	58	2	20
	3	fizikas kab.	1	48	60	2,4	20
	4	bioloģ\ķīmaiņas kab.	1	48	60	2,4	20
	5	informātikas kab.	1	60	80	3	20
	6	mājturība meit.	1	67,2	77	4,8	14
	7	mājturība zēn.	1	67,2	80	4,8	14
	8	mūzikas kab.	2	40	53	2	20
	9	latviešu val.	1	40	45	2	20
	10	vizuālās mākslas kab.	1	40	60	2	20
	11	pagarinātā grupa	1				
	12	bibliotēka	1				
	13	sociologs/psihologs/logopēds	1				
	14	sarunu telpa	1				
	15	metdosiakis kab.	1				
	16	skolotāju istaba	1				
	17	skolotāju WC	1				
	18	administrācija	3				
	19	garderobe	480 skapīši (300x550)				
	20	virtuve	esošā platība				
	21	ēdamzāle	150 ēdāji vienlaicīgi				
	22	wc	12	12	(20 vīr. uz vienu podu, 20 siev. uz 1 podu)		

70% no kopējā  
70% no kopējā

#### piezīmes

480 maks. skolēnu skaits  
40 skolotāji, administrācija  
520 kopā

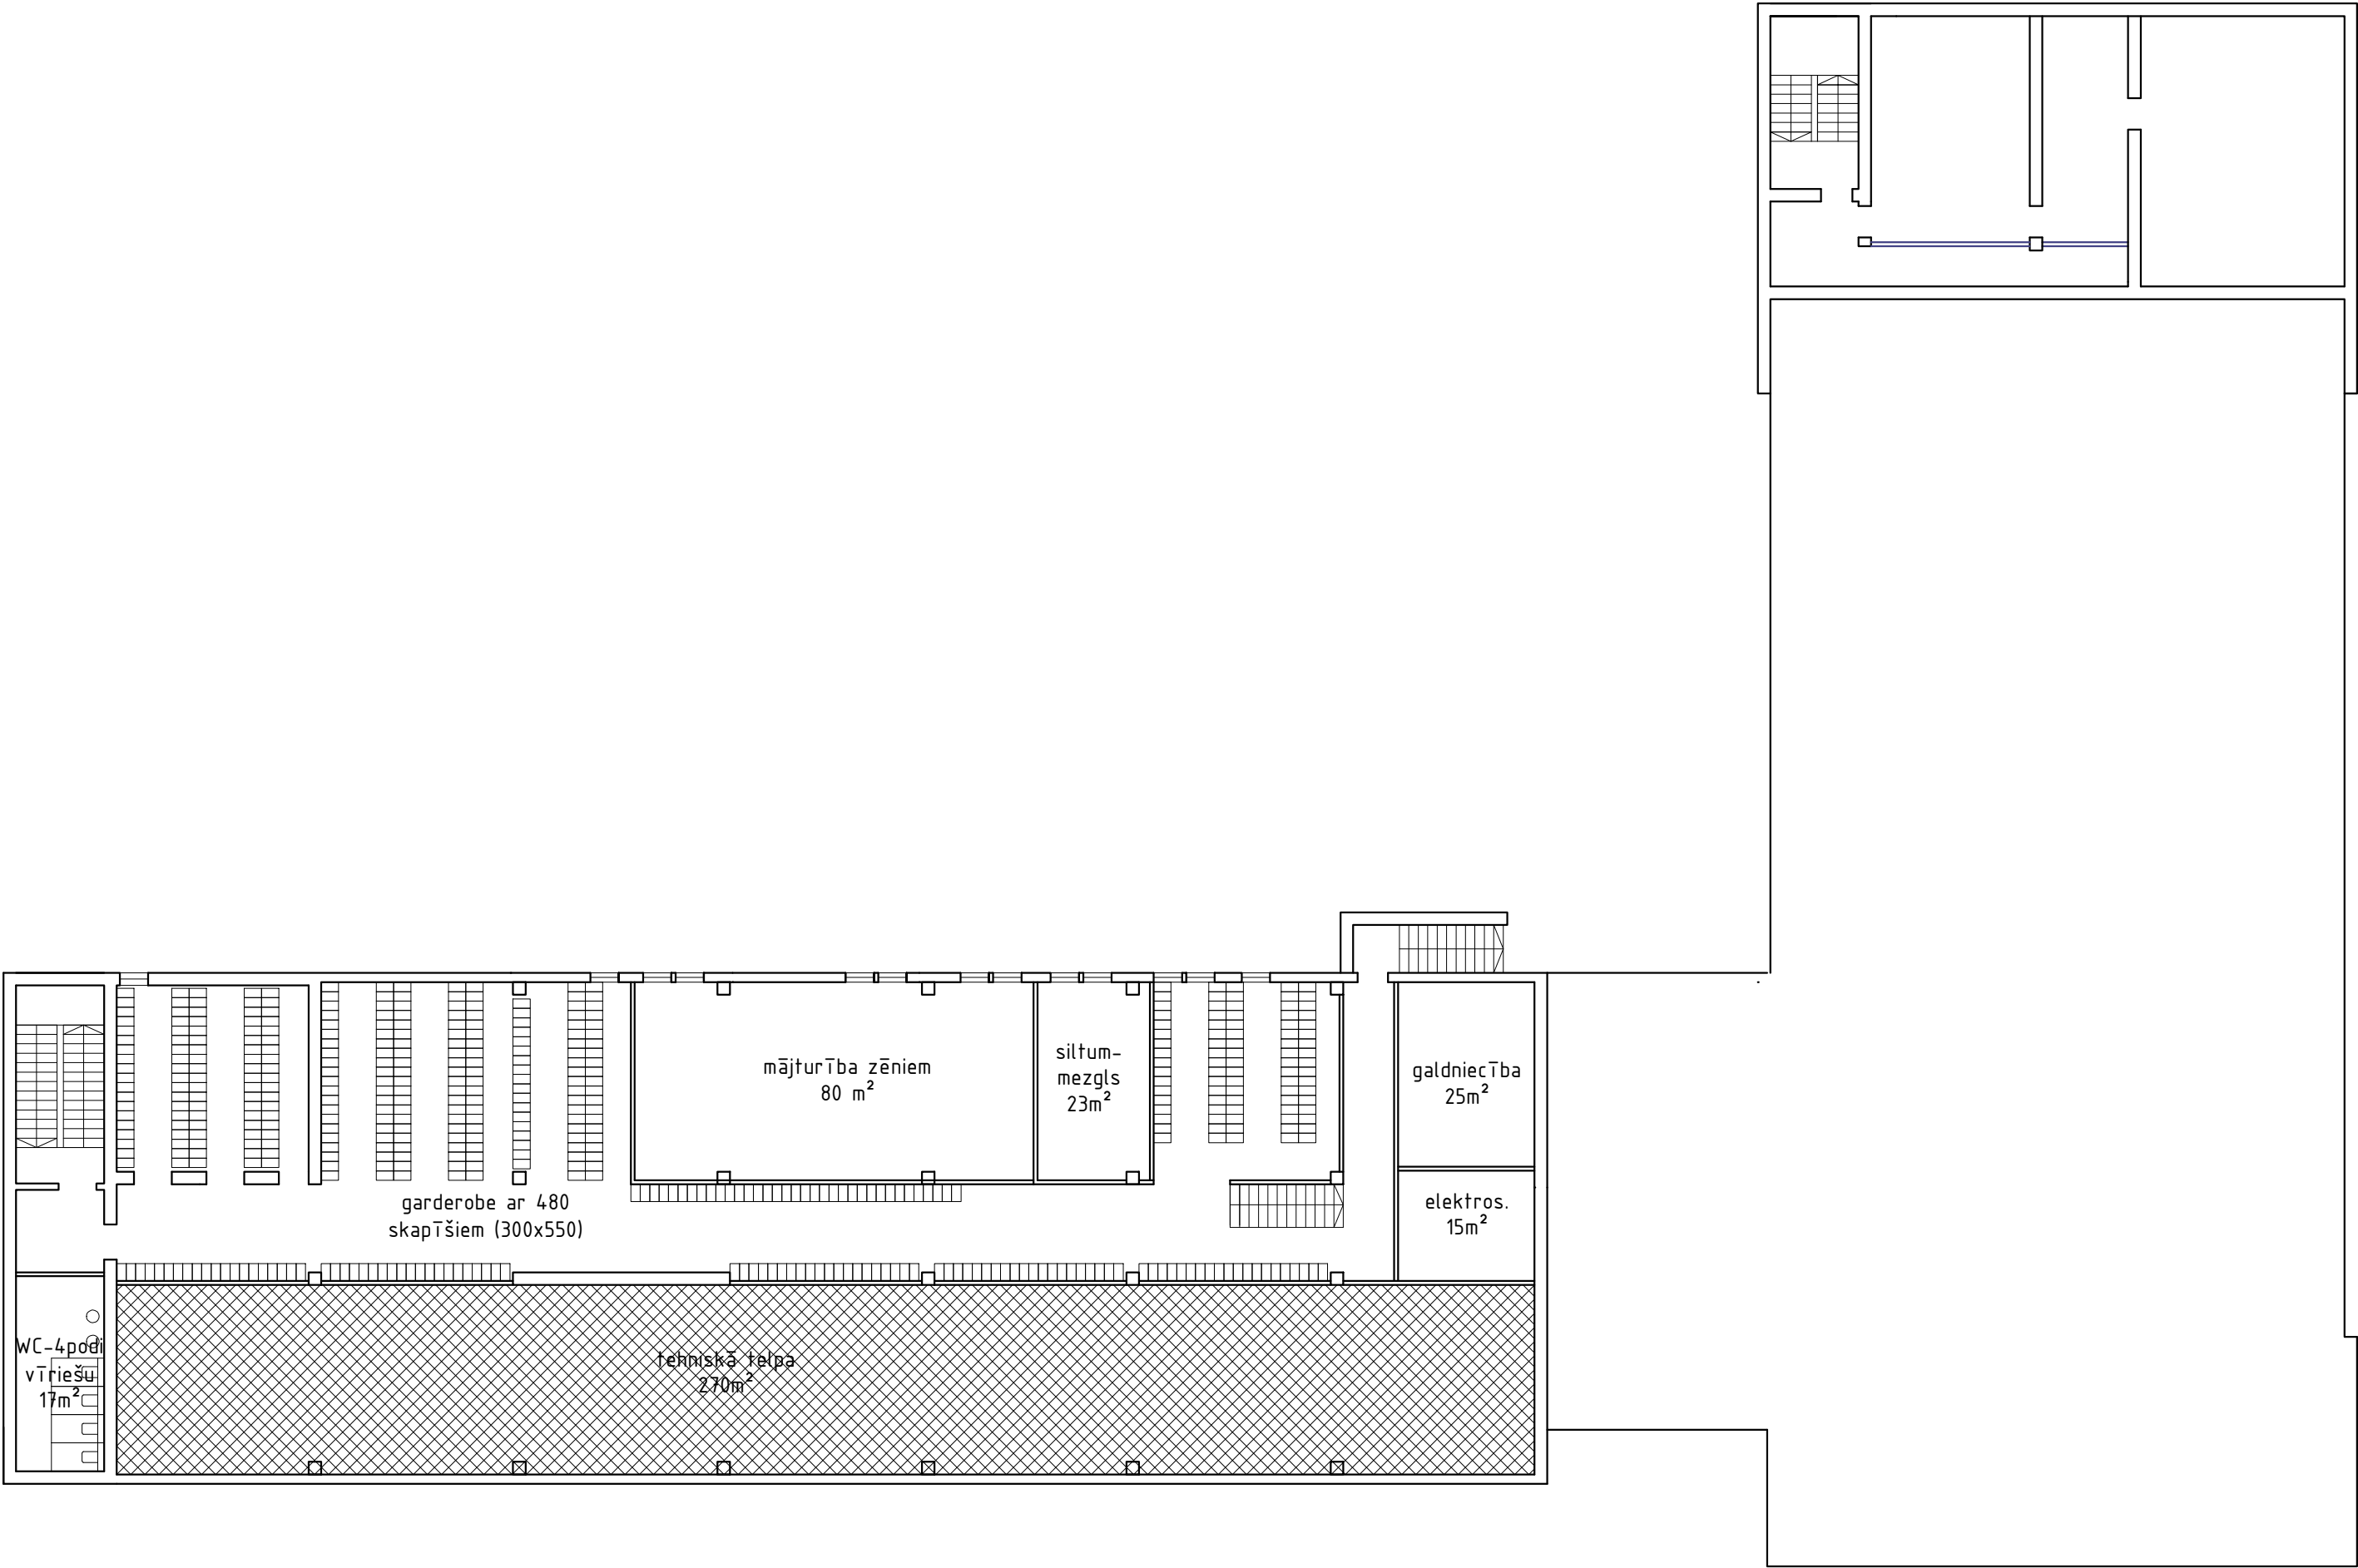

arhitektūras studija 1.618

atbildīgais projektētājs

SIA "1.618"  
reģ.nr. 4.0003826776  
licences nr. 4883-R  
Dārza ielā 3, Rīgā, LV-1007  
tālrunis: +371 29161749  
studija@1p618.lv  
www.1p618.lv

izdots		
E		
D		
C		
B	izsniegšana pasūtītājam	01.02.2016.
A	plānojuma skice	25.01.2016.

būvprojekta un daļas vadītājs  
INGA STAKIONE-LĪDAKA  
arhitekte, sert.nr. 10-0947

arhitekti  
INGA STAKIONE-LĪDAKA  
arhitekte, sert.nr. 10-0947


KRIŠJĀNIS GULBIS  
arhitekts tehnikis

pasūtītājs  
Siguldas novada dome  
reģ. Nr. 90000048152  
Pils iela 16, Sigulda, LV-2150

projekts  
IZGLĪTĪBAS IESTĀDES  
TELPU PĀRBŪVES PROJEKTA METS  
Pulkveža Brieža iela 105, Siguldā  
grupa nr. 003, grunts nr. 0701  
Kadastra nr. 80150030701

rasējums  
1.b variants  
-1. stāva plāns

mērogs  
M 1 : 200

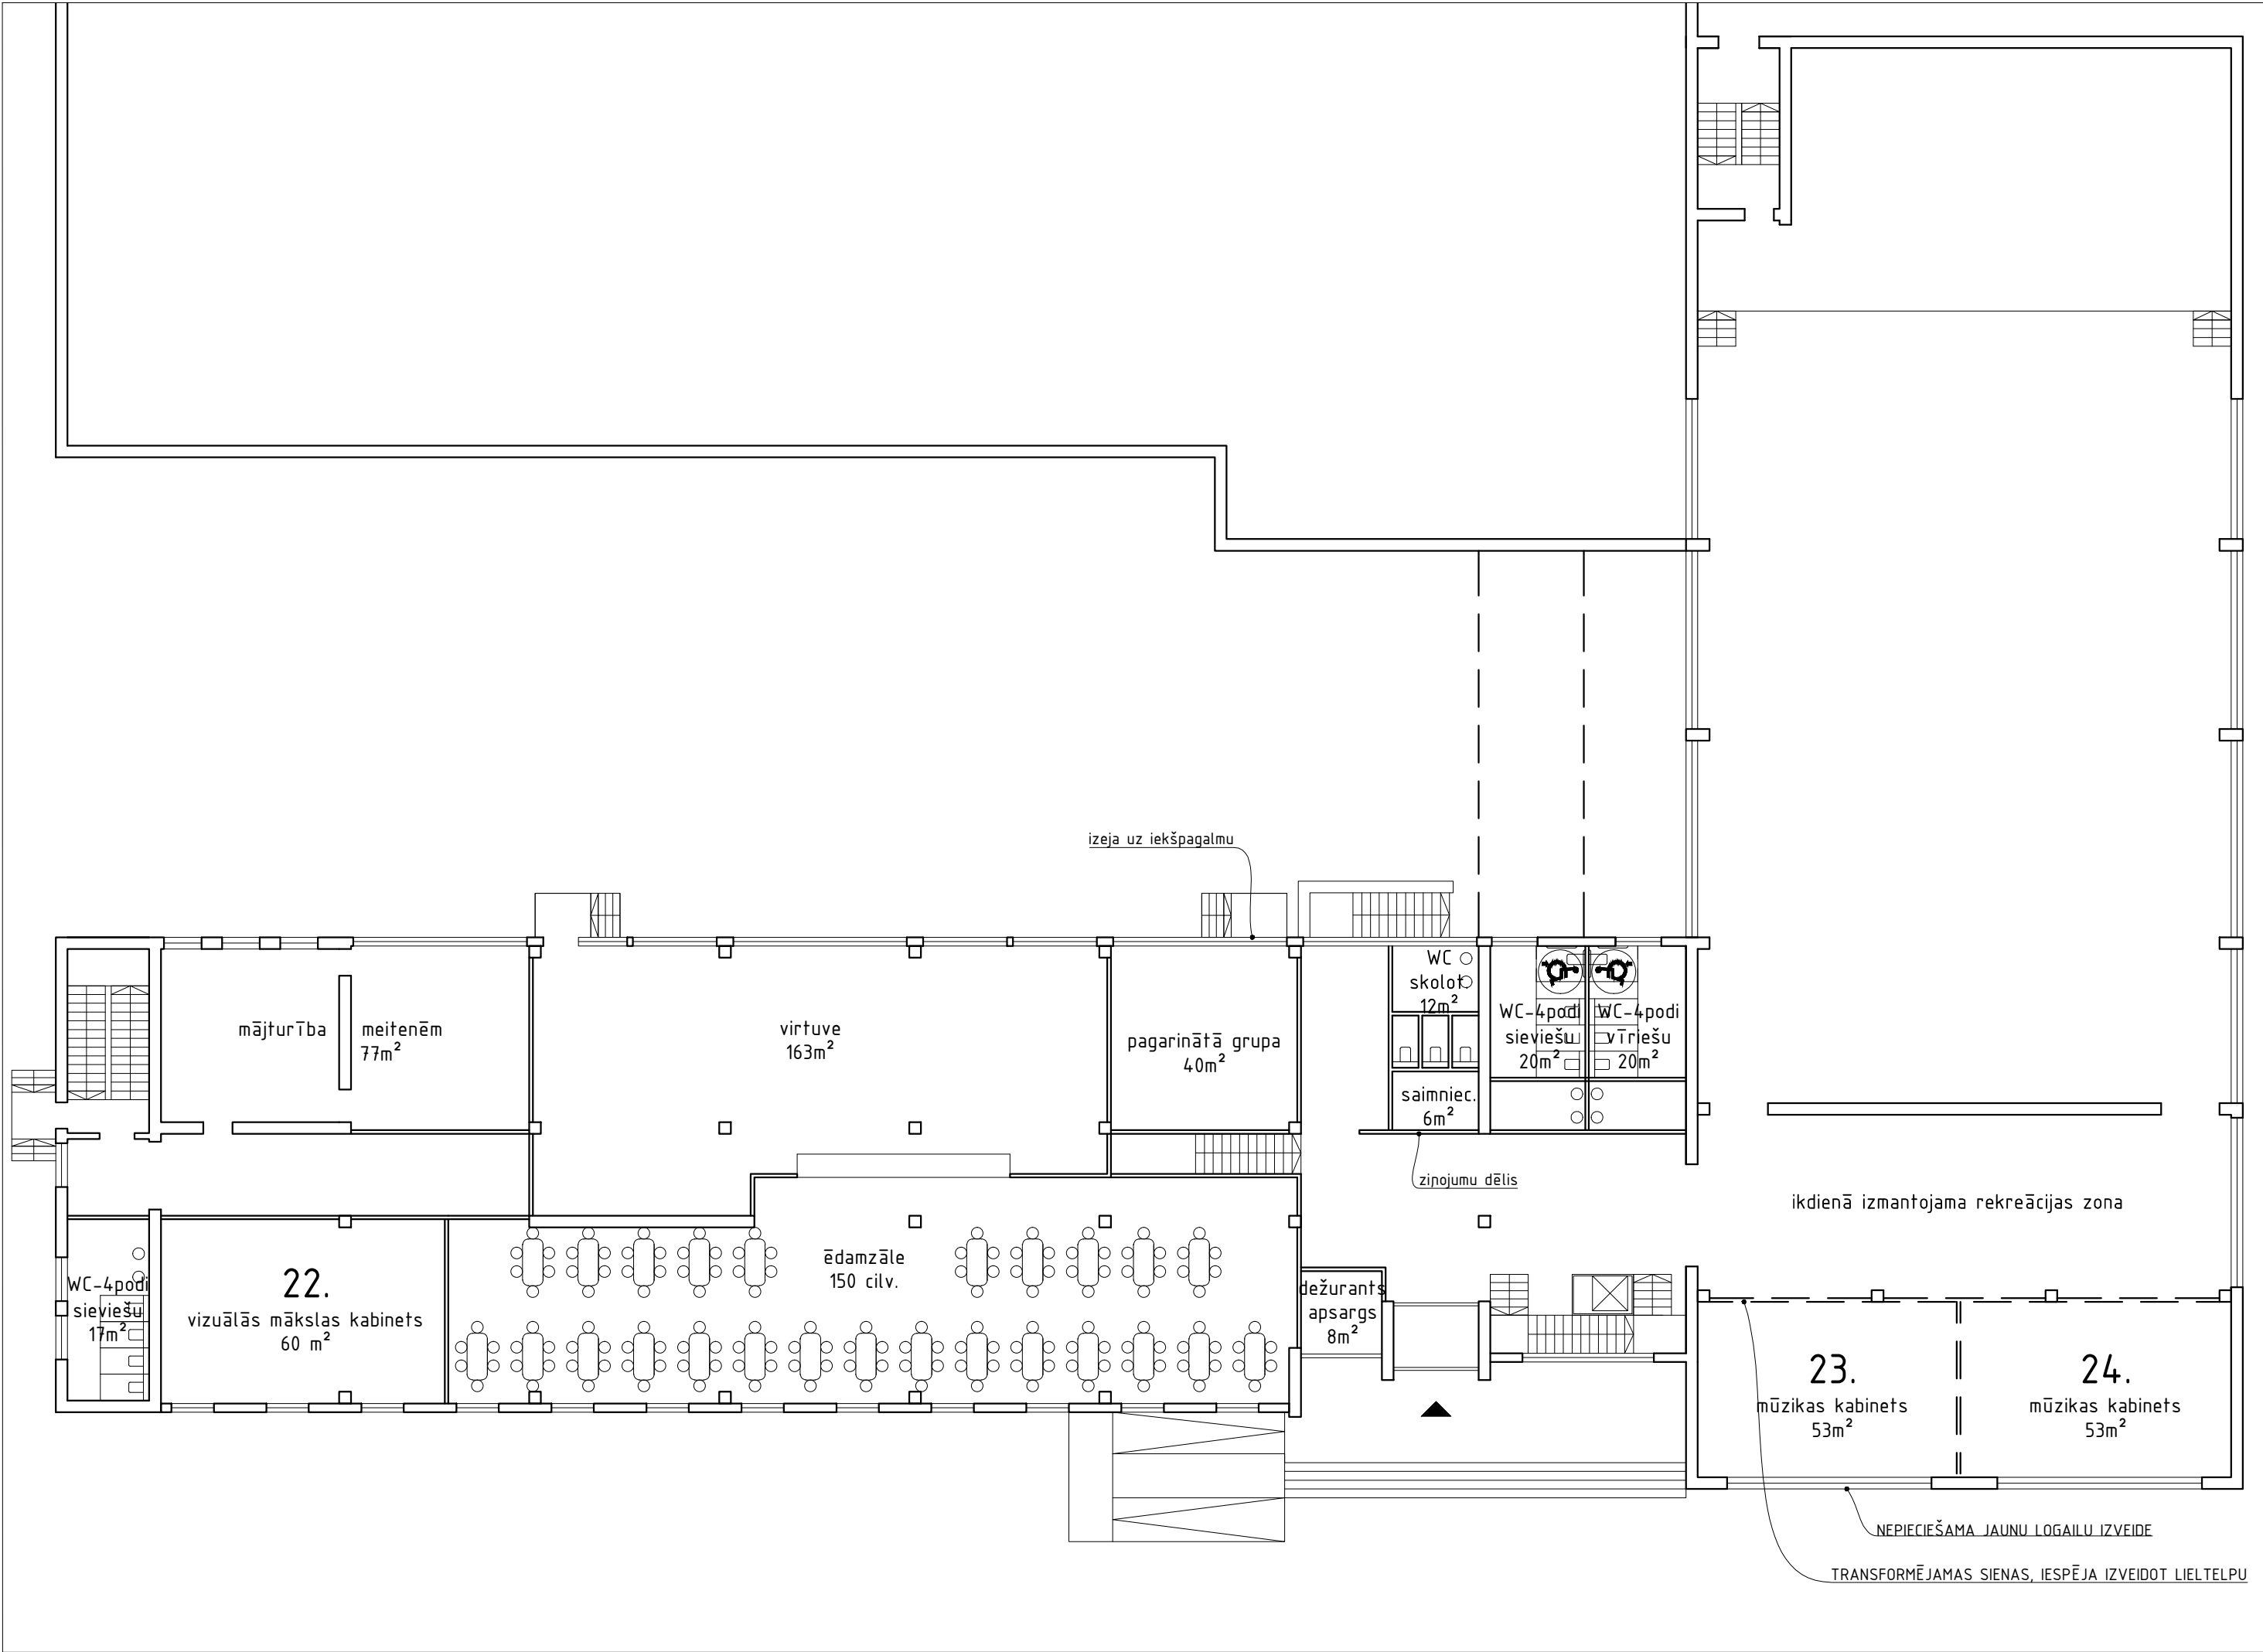

arhitektūras studija 1.618

atbildīgais projektētājs

SIA "1.618"  
reģ.nr. 40003826776  
licences nr. 4883-R  
Dārza ielā 3, Rīgā, LV-1007  
tālrunis: +371 29161749  
studija@1p618.lv  
www.1p618.lv

izdots		
E		
D		
C		
B	izsniegšana pasūtītājam	01.02.2016.
A	plānojuma skice	25.01.2016.

būvprojekta un daļas vadītājs

INGA STAKIONE-LĪDAKA  
arhitekta, sert.nr. 10-0947

arhitekti

INGA STAKIONE-LĪDAKA  
arhitekta, sert.nr. 10-0947

KRIŠJĀNIS GULBIS  
arhitekts tehniķis

pasūtītājs

Siguldas novada dome

reģ. Nr. 90000048152  
Pils iela 16, Sigulda, LV-2150

projekts

IZGLĪTĪBAS IESTĀDES  
TELPU PĀRBŪVES PROJEKTA METS

Pulkveža Brieža iela 105, Siguldā  
grupa nr. 003, grunts nr. 0701  
Kadastra nr. 80150030701


rasējums

1.b variants

1. stāva plāns

mērogs

M 1 : 200

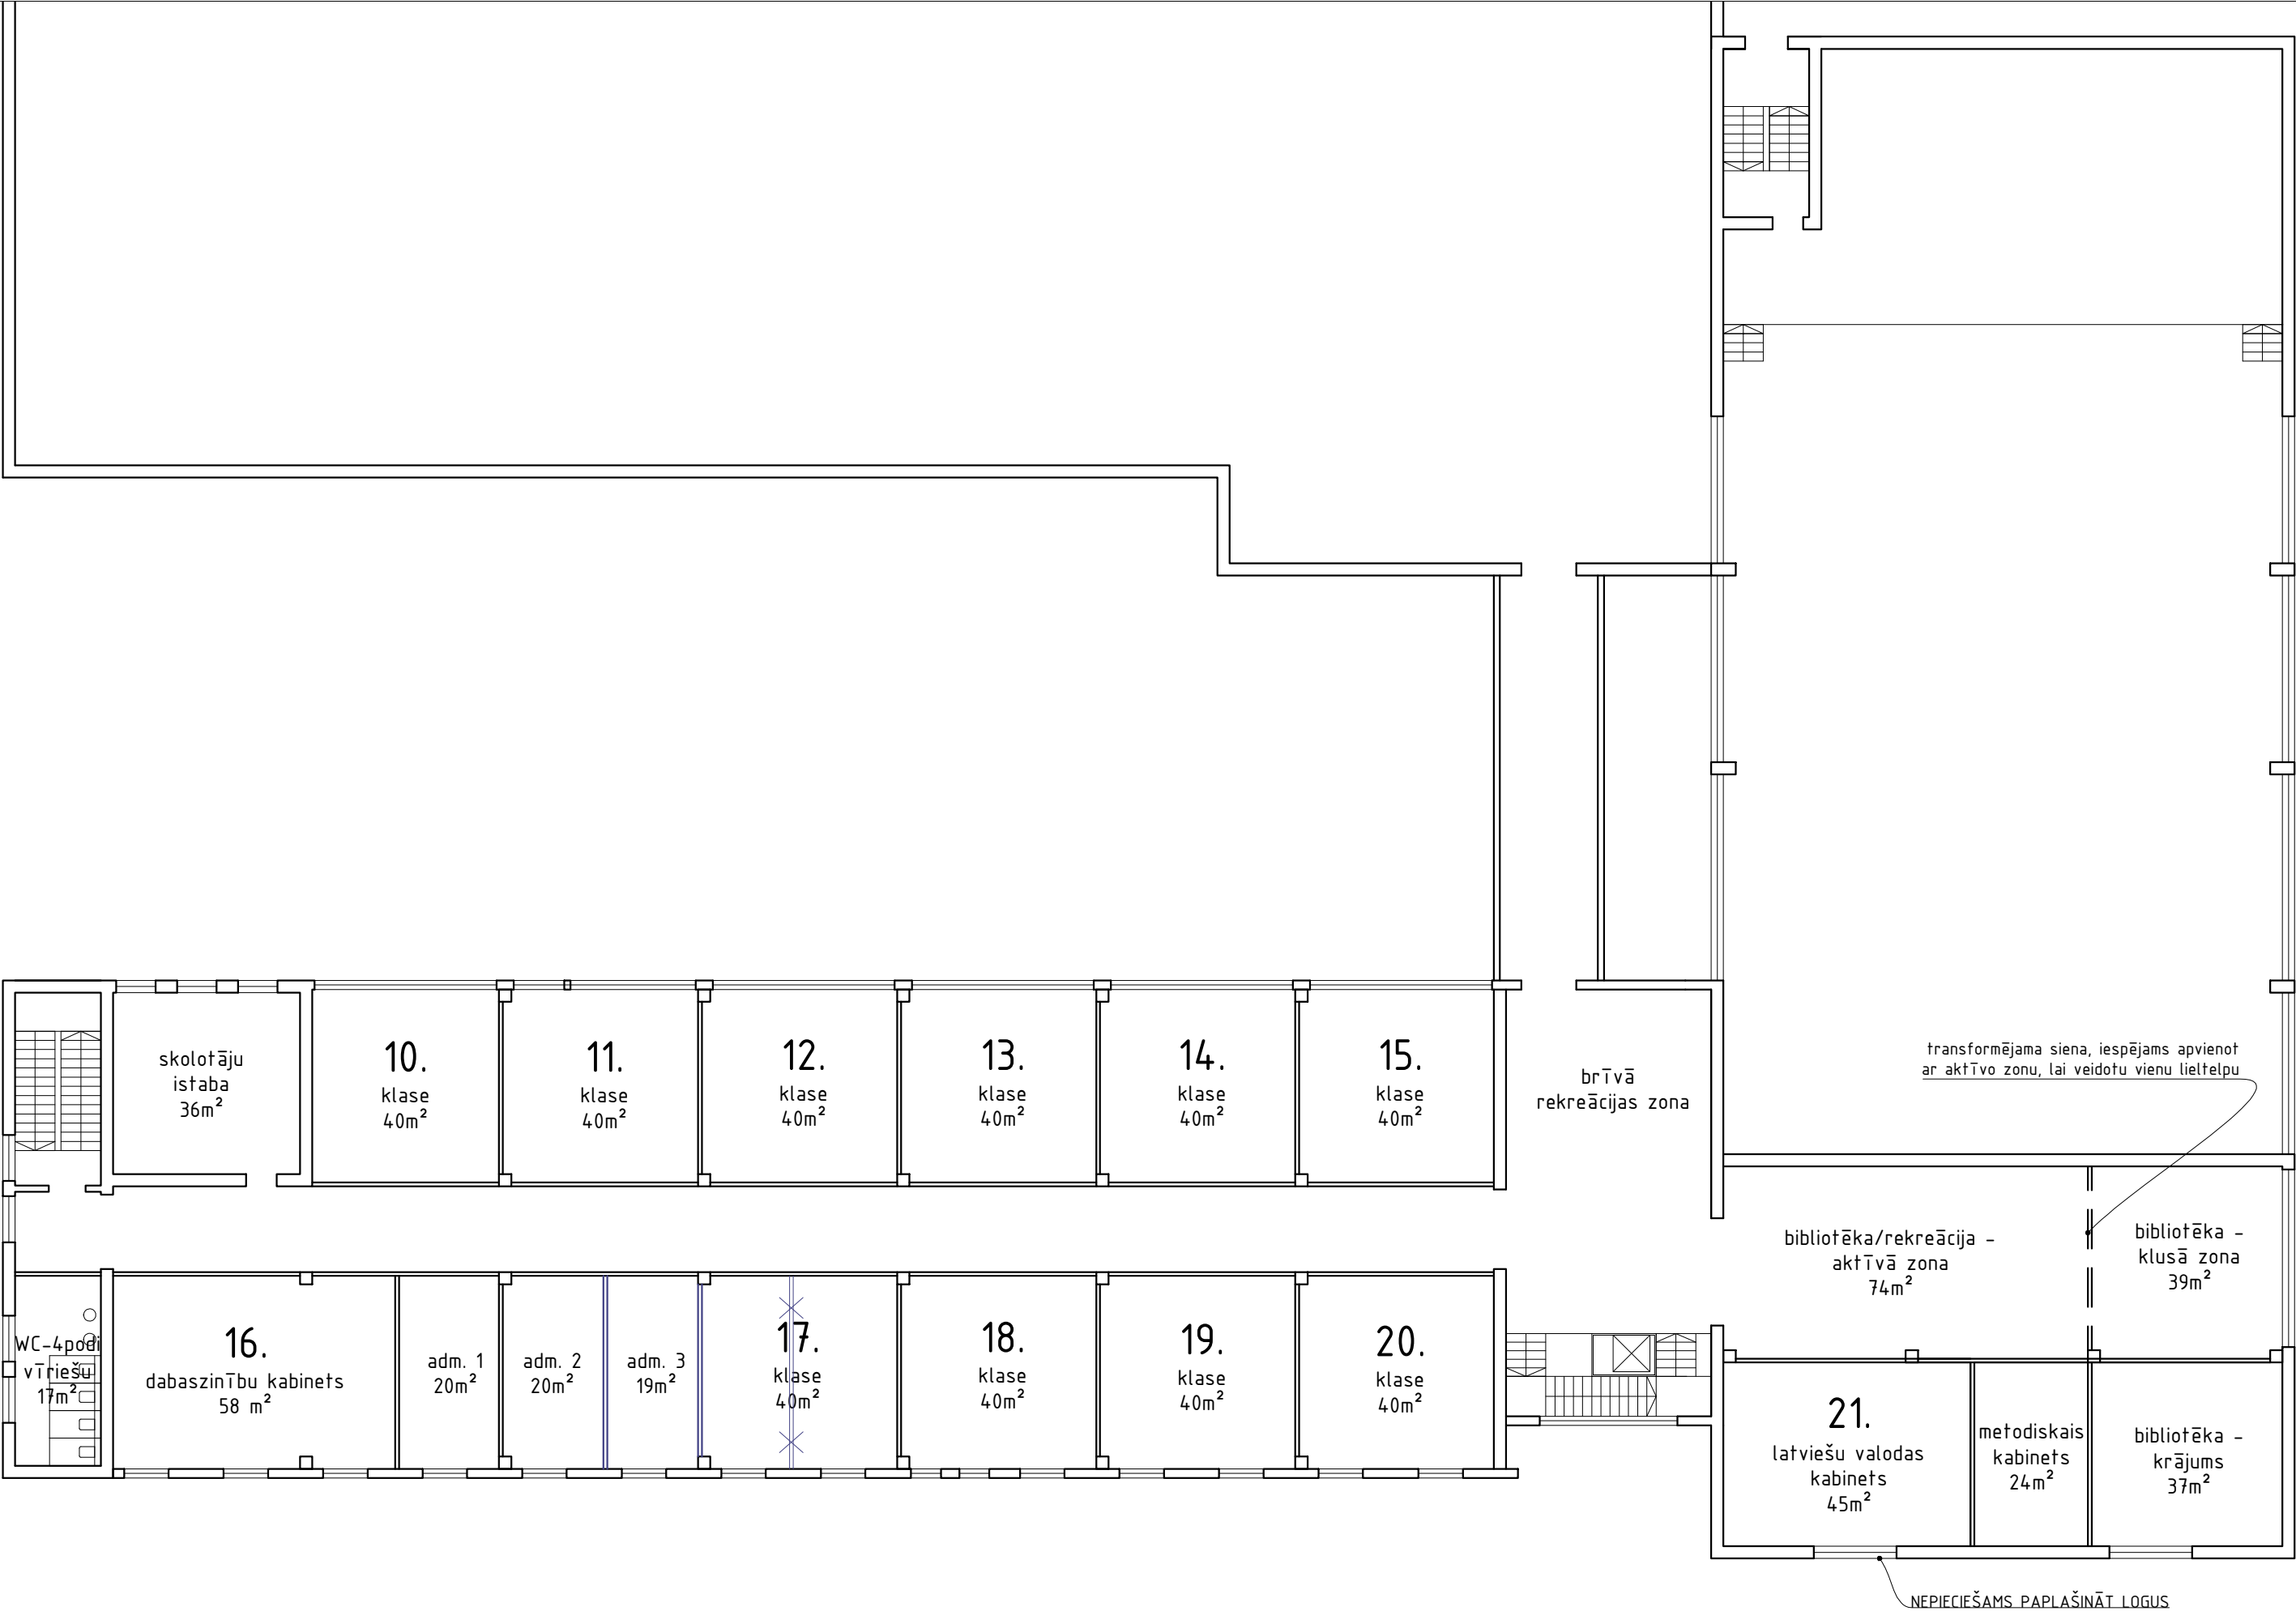

arhitektūras studija 1.618

atbildīgais projektētājs

SIA "1.618"  
reģ.nr. 40003826776  
licences nr. 4883-R  
Dārza ielā 3, Rīgā, LV-1007  
tālrunis: +371 29161749  
studija@1p618.lv  
www.1p618.lv

izdots		
E		
D		
C		
B	izsniegšana pasūtītājam	01.02.2016.
A	plānojuma skice	25.01.2016.

būvprojekta un daļas vadītājs

INGA STAKIONE-LĪDAKA  
arhitekta, sert.nr. 10-0947

arhitekti

INGA STAKIONE-LĪDAKA  
arhitekta, sert.nr. 10-0947

KRIŠJĀNIS GULBIS  
arhitekts tehnikis

pasūtītājs

Siguldas novada dome  
reģ. Nr. 90000048152  
Pils iela 16, Sigulda, LV-2150


projekts  
IZGLĪTĪBAS IESTĀDES  
TELPU PĀRBŪVES PROJEKTA METS  
Pulkveža Brieža iela 105, Siguldā  
grupa nr. 003, grunts nr. 0701  
Kadastra nr. 80150030701

rasējums

1.b variants  
2. stāva plāns

mērogs

M 1 : 200

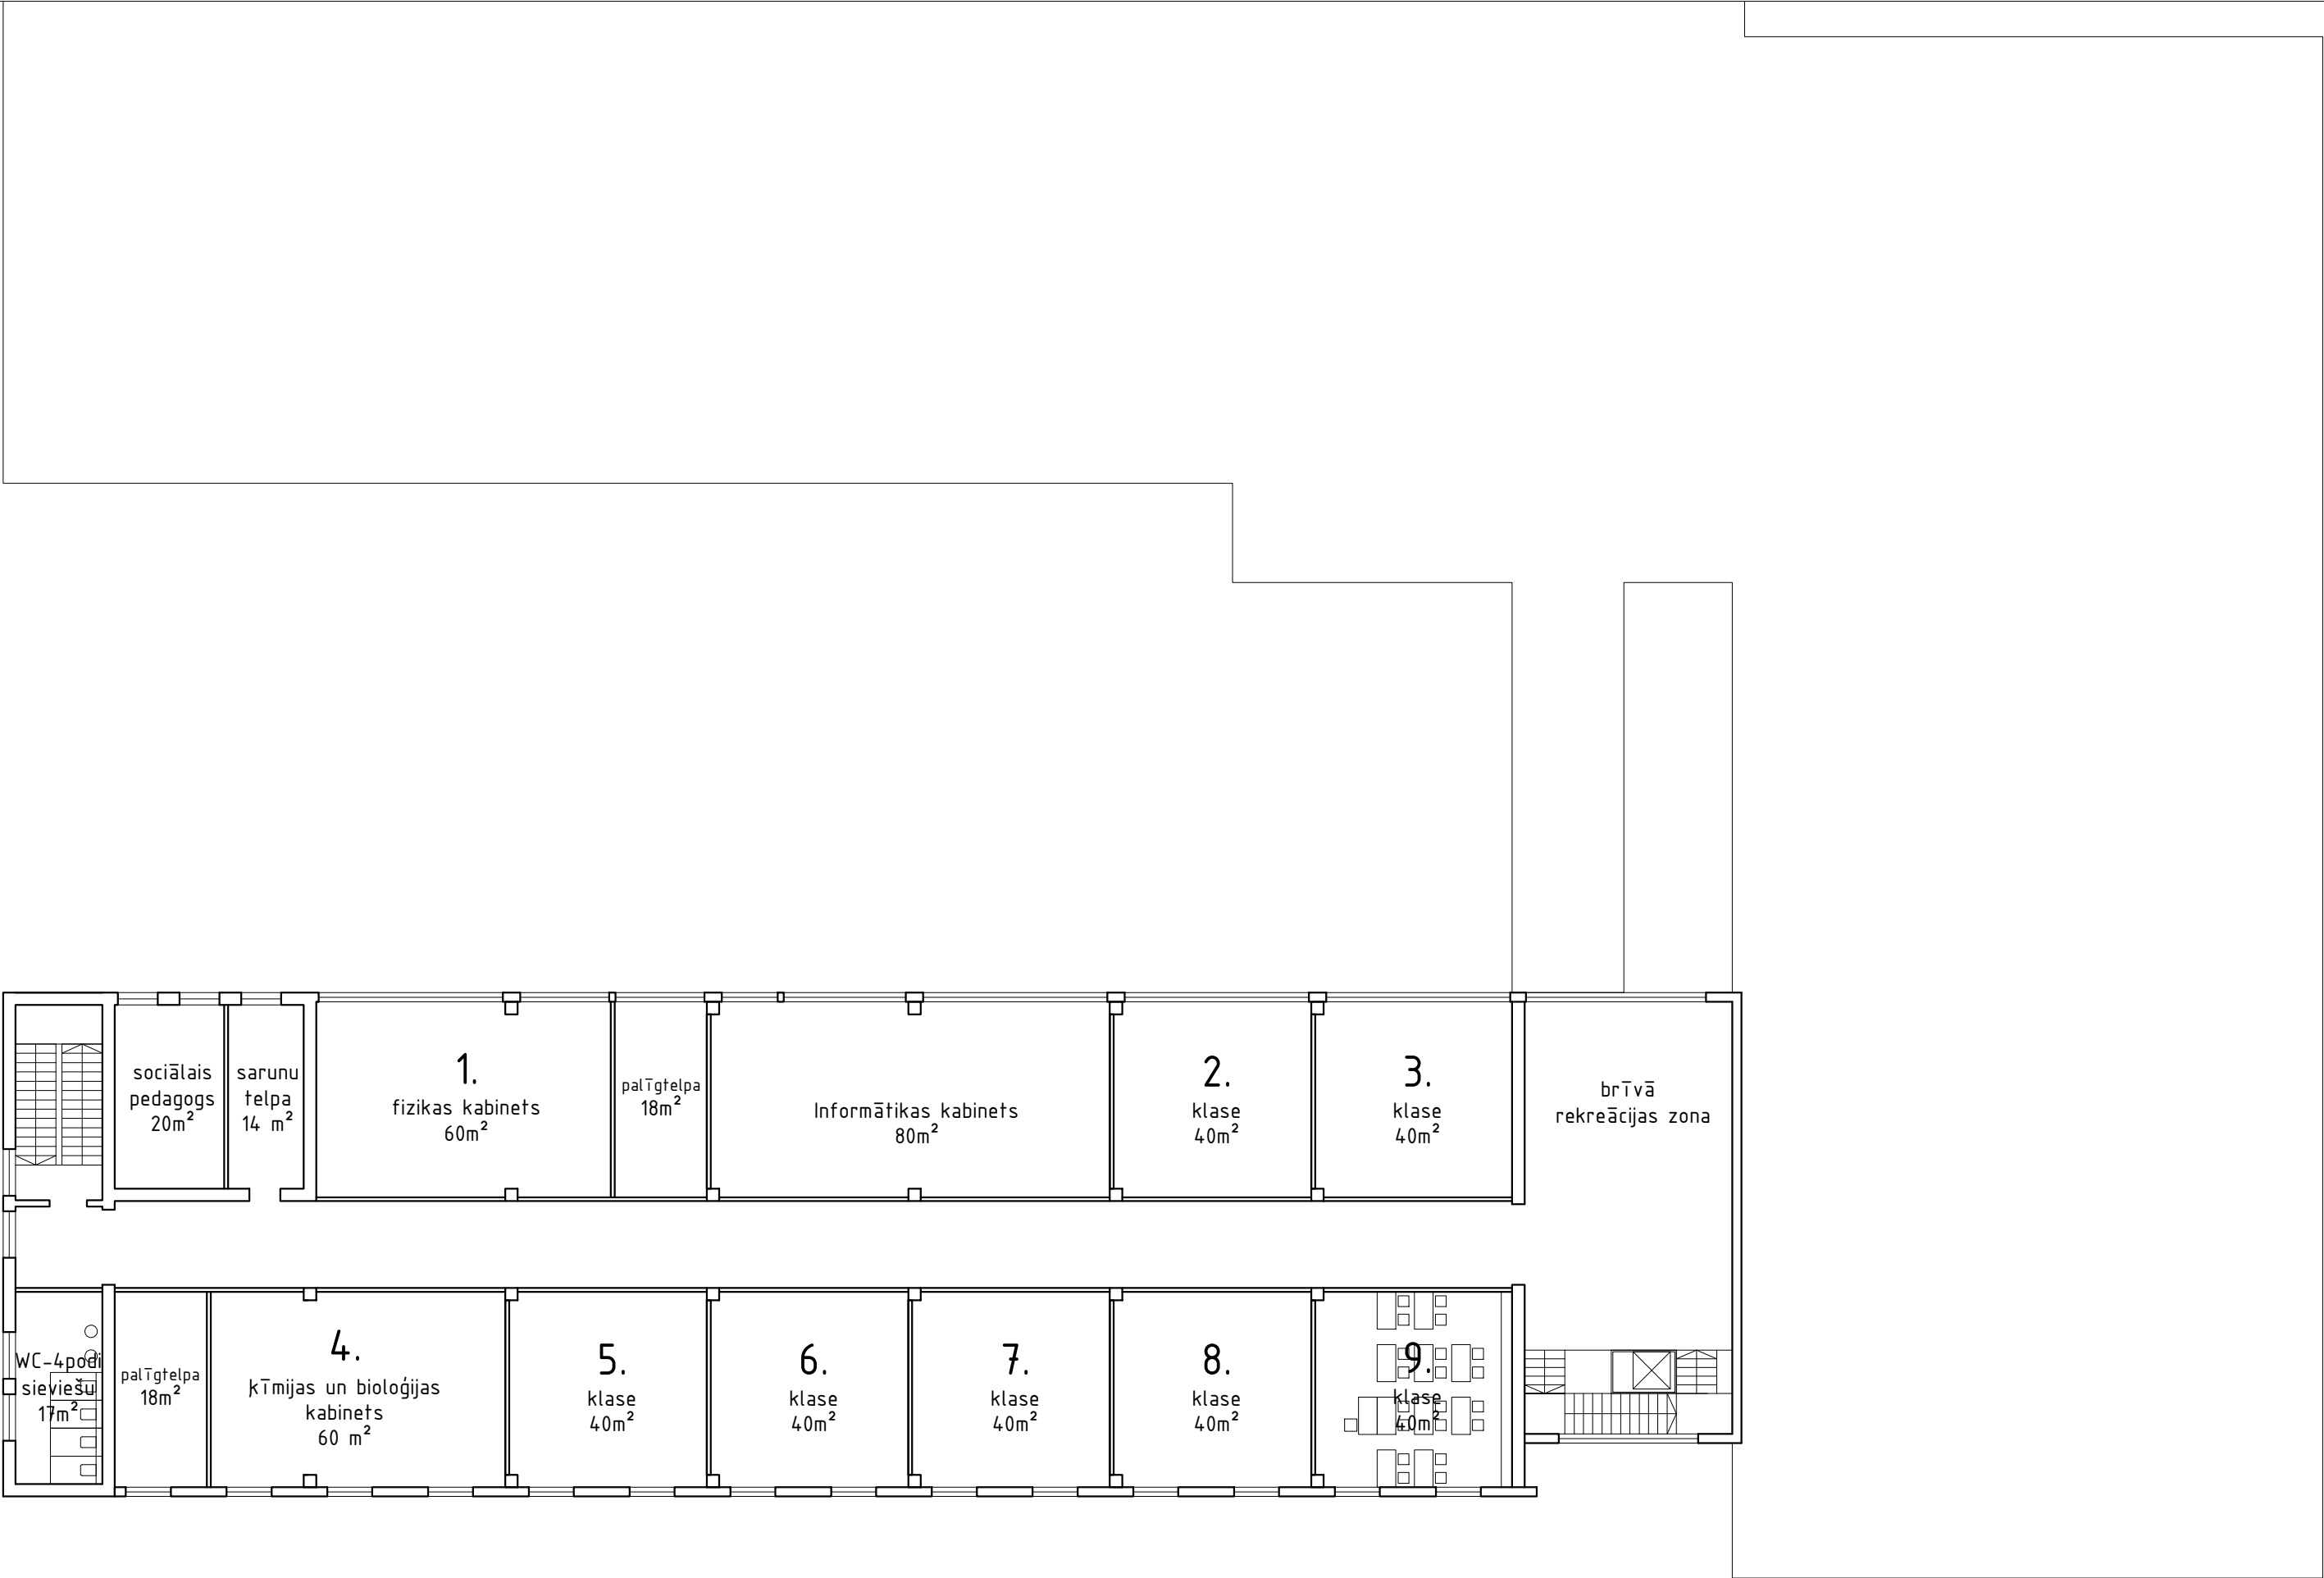

ar h i t e k t ū r a s s t u d i j a 1.618

atbildīgais projektētājs

SIA "1.618"  
reģ.nr. 4.0003826776  
licences nr. 4883-R  
Dārza ielā 3, Rīgā, LV-1007  
tālr.: +371 29161749  
studija@1p618.lv  
www.1p618.lv

izdots		
E		
D		
C		
B	iesniegšana pasūtītājam	01.02.2016.
A	plānojuma skice	25.01.2016.

būvprojekta un daļas vadītājs  
INGA STAKIONE-LĪDAKA  
arhitekta, sert.nr. 10-0947

arhitekti  
INGA STAKIONE-LĪDAKA  
arhitekta, sert.nr. 10-0947

KRIŠJĀNIS GULBIS  
arhitekts tehnikis

pasūtītājs  
Siguldas novada dome  
reģ. Nr. 90000048152  
Pils iela 16, Sigulda, LV-2150

projekts  
IZGLĪTĪBAS IESTĀDES  
TELPU PĀRBŪVES PROJEKTA METS  
Pulkveža Brieža iela 105, Siguldā  
grupa nr. 003, grunts nr. 0701  
Kadastra nr. 80150030701

rasējums  
1.b variants  
3. stāva plāns

mērogs  
M 1 : 200