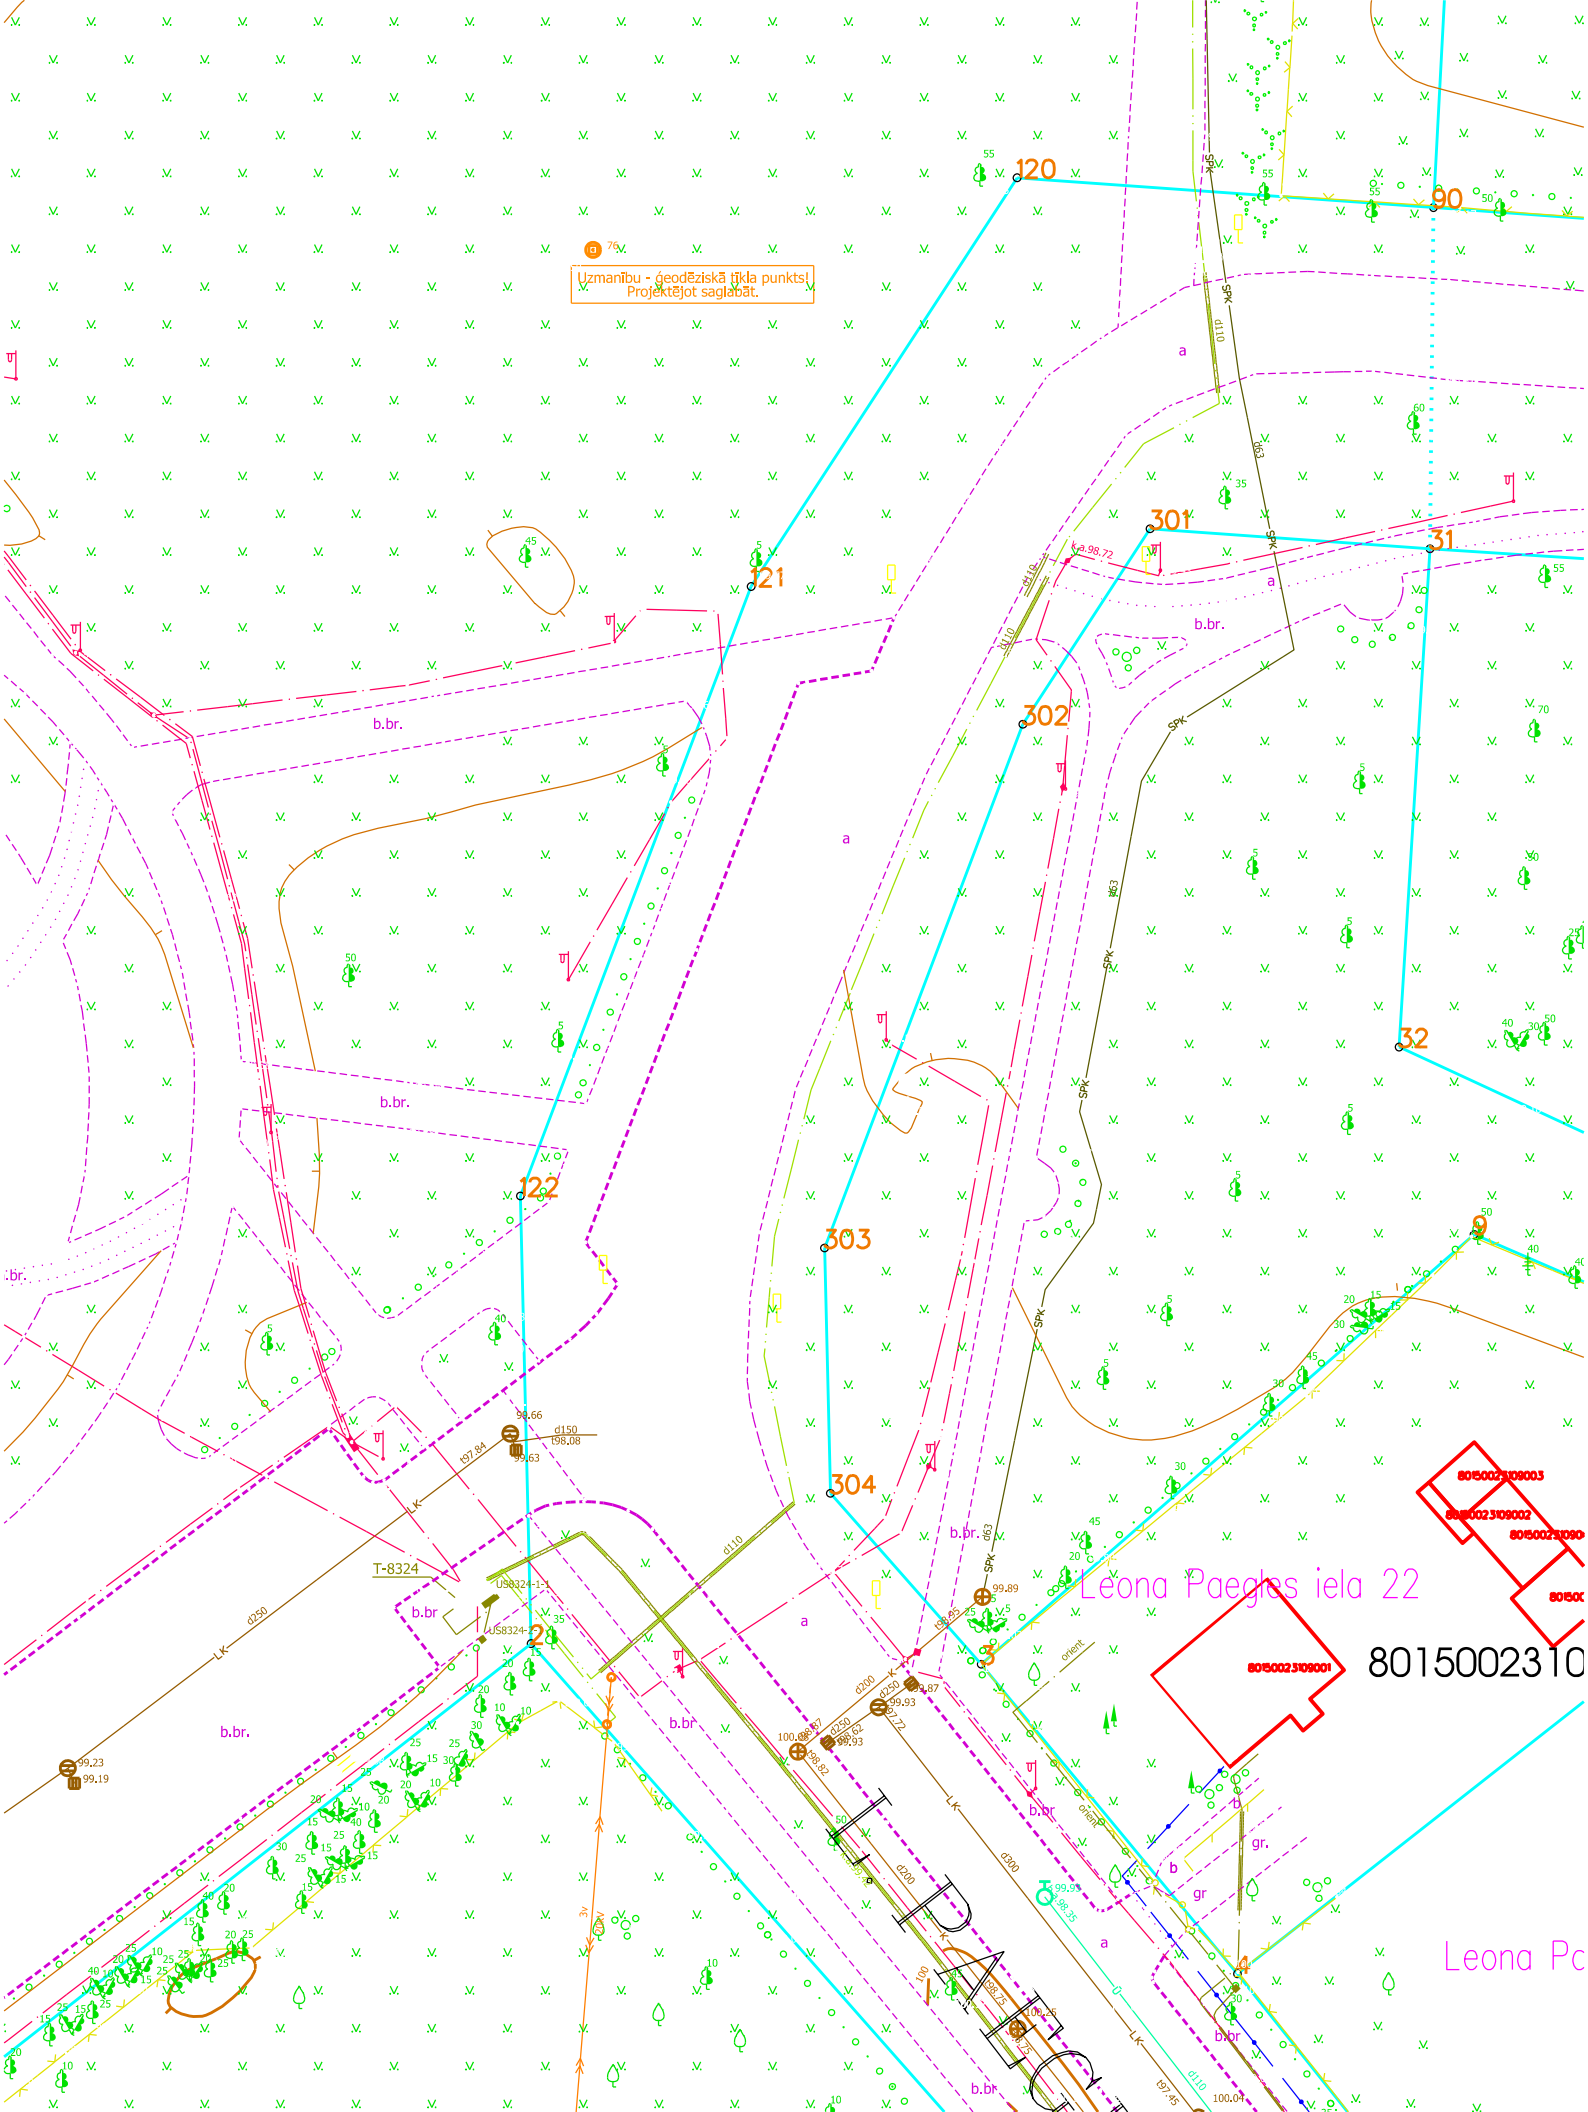
Uzmanību - ģeodēziskā tīkla punkts! Projektējot saglabāt.
120
90
21
301
31
302
32
122
303
304
b.br.
a
SPK
d110
d63
LK
d250
d200
T-8324
US8324-1
US8324-2
Leona Paegles iela 22
8015002310
gr.
orient