

KOPIJA PAREIZA
SIA "GP PROJEKTU BIROJS"
Valdes loceklis
Andris Gulbis

10.08.2018.

Būves kadastra apzīmējums

8094

004

0041

005



Profesionālās civiltiesiskās atbildības apdrošināšanas POLISE NR. 633069239

Līguma darbības periods

No 05.07.2018 plkst. 15:17 līdz 28.02.2019 plkst. 23:59

Noslēgšanas datums: 06.02.2018, pēdējo izmaiņu veikšanas datums: 05.07.2018

Retroaktīvais datums: 01.03.2002

Pagarinātais zaudējumu pleteikšanas periods: 36 mēneši

Apdrošinājuma ņēmējs

Nosaukums: GP PROJEKTU BIROJS, SIA
Reģ. Nr.: 40003419874
Adrese: Upes iela 14 - 3, Rīga, LV-1013

Apmaksas nosacījumi

Kopējā prēmija: 564.51 EUR (Pēc simti sešdesmit četri euro un 51 cents)

| Maksājums: | 1 | 2 |
|-------------------|------------|------------|
| Apmaksas termiņš: | 03.09.2018 | 03.12.2018 |
| Summa apmaksai: | 141.13 EUR | 141.12 EUR |

Bankas rekvizīti:

| | |
|--------------------------|-----------------------|
| AS Luminor Bank (DNB) | LV93RIKO0002013051362 |
| AS Luminor Bank (Nordea) | LV90NDEA0000084846772 |
| AS SEB Banka | LV60UNLA0050002300708 |
| AS Swedbank | LV13HABA0551008461190 |
| AS Citadele banka | LV03PARX0000231821015 |
| VAS Latvijas Pasts | LV38LPNS0001001855899 |

Veicot apmaksu, maksājuma uzdevumā jānorāda polises vai rēķina numurs!

Atbildības limits

Kopējais atbildības limits: 150 000 EUR
Atbildības limits vienam apdrošināšanas gadījumam: 150 000 EUR
Pašrisks: 750 EUR

Apdrošinātā profesionālā darbība

Projektēšana;
Arhitekta prakse;
Autoruzraudzība;
Būvekspertīze.

Apdrošināšanas teritorija

Latvija.

Apdrošināšanas noteikumi

Apdrošināšanas līguma neatņemama sastāvdaļa ir:
Apdrošināšanas līguma vispārējie noteikumi Nr. 04
Profesionālās civiltiesiskās atbildības apdrošināšanas noteikumi Nr. 58.03
Klauzula Nr.BP1 "Būvspeciālistu profesionālā civiltiesiskās atbildība"
Klauzula Nr.FZ1 "Atbildība par finansiāliem zaudējumiem, kas izriet no trešās personas īpašuma bojājuma vai bojāejas"
Klauzula Nr.MK1 "Atbildība par nodarīto morālo kaitējumu"
Klauzula Nr.UD1 "Atbildība par uzticēto dokumentu bojājumu, bojāeju vai nozaudēšanu"

Saskaņā ar apdrošināšanas līguma noteikumiem un nosacījumiem tiek atļūdzināti

☒ tiek apdrošināts

Paplašinātais
segums /
Apakšlimits

Tiešie finansiālie zaudējumi

Zaudējumi sakarā ar trešās personas dzīvībai, veselībai nodarīto kaitējumu
No trešās personas dzīvībai vai veselībai nodarīta kaitējuma izrietošie finansiālie zaudējumi
Zaudējumi sakarā ar trešās personas īpašuma bojājumu vai bojāeju
Finansiālie zaudējumi, kas izriet no trešās personas īpašuma bojājuma vai bojāejas, tajā skaitā atrautā peļņa

☒
☒
☒
☒
☒

10.07.2018

Saskaņā ar apdrošināšanas līguma noteikumiem un nosacījumiem tiek atlīdzināti

☒ tiek apdrošināts

Tiesāšanas izdevumi

Glābšanas izdevumi

Ekspertīzes izdevumi

Juridisko pakalpojumu izdevumi

Izdevumi par tiesas sēdes apmeklējumu Civilprocesā 50 EUR dienā

Morālais kaitējums

Uzticēto dokumentu bojājums, bojāeja vai nozaudēšana

Apakšuzņēmēju atbildība ar regresa tiesībām no AAS BALTA puses

Atbildība par pēkšņu un neparedzētu vides piesārņojumu

Tiešie finansiālie zaudējumi, kas ir saistīti ar jau uzcelta objekta pārbūvi

Paplašinātais
segums /
Apakšlimits

☒

☒

☒

10% no viena
gadījuma limita

☒

30 000

30 000

☒

25% no viena
gadījuma limita

☒

Polises īpašie nosacījumi

1. Uzcelta objekta pārbūve

Tiek atlīdzināti tiešie finansiālie zaudējumi, kas ir saistīti ar jau uzcelta objekta pārbūvi.

Vispārējā informācija par apdrošināto risku

Apdrošinātie

| Nr. | Vārds, uzvārds / Nosaukums | Personas kods / Reģistrācijas numurs | Izglītība | Licences numurs |
|-----|-------------------------------|---|-----------|-----------------|
| 1. | Mārtiņš Pundurs | 301158-11813 | Augstākā | |
| 2. | Andris Gulbis | 150555-10916 | Augstākā | |
| 3. | Inta Karahona | 070256-10019 | Augstākā | |

Papildu informācija par apdrošināto profesionālo darbību

Atbildība netiek apdrošināta šādos objektos, šo objektu teritorijā vai šādiem objektiem: gaisa transportlīdzekļi, lidostas, lidlauki, sliežu objekti, funikulieri, sliežu transporta līdzekļi, ūdens transportlīdzekļi, ostas, krastmalas, doki, sausie doki, kuģu būvētavas.

Ienākumi no apdrošinātas profesionālās darbības par tekošā gada 12 mēnešiem EUR: 50 000

Darbi tiek veikti šādos būvju grupu objektos: I - 0%, II - 80%, III - 20%.

Apdrošinājumaņēmējs/Apdrošinātais apstiprina

☒ Jā ☐ Nē

☒ Apdrošinātais sniedz pakalpojumus tikai apdrošinājumaņēmēja vārdā

☐ Apdrošinātais sniedz pakalpojumus saistītām personām

☐ Apdrošinātajam ir klienti, kuri reģistrēti vai veic darbību ārpus Latvijas.

☐ Apdrošinātajam ir klienti, kuri lēns vairāk par 50% no apdrošināto gada ienākuma

☐ Apdrošinātā darba devējām ir saistīti uzņēmumi, pārstāvniecības ārpus Latvijas vai starptautiskā kompānija, kuru pārstāv Apdrošinātā darba devējs

Informācija par zaudējumiem, pretenzijām

Iepriekšējo 3 (trīs) gadu laikā pret apdrošinājumaņēmēju/apdrošināto nav izvirzīta neviena prasība/pretenzija par zaudējumiem, kas saistīti ar apdrošināto profesionālo darbību.

Personu datu apstrāde

Apdrošinātājs kā datu pārziņis apstrādā personu datus (tai skaitā īpašu kategoriju personas datus un personas identifikācijas (klasifikācijas) kodus) ar mērķi nodrošināt apdrošināšanas līguma izpildi un apdrošinātāja vai trešās personas leģitīmo interešu ieviešanu. Uzskatīt vairāk par personas datu apstrādi varat apdrošinātāja tīmekļa vietnē www.balta.lv sadaļā par datu apstrādi, apdrošinātāja klientu apkalpošanas centros vai rakstot uz elektroniskā pasta adresi manidati@balta.lv.

Apdrošinājumaņēmējs apstiprina:

- veicot apdrošināšanas prēmijas samaksu, es apliecinu, ka apdrošināšanas līgumā norādītā informācija ir patiesa un pilnīga un pirms apdrošināšanas prēmijas samaksas esmu iepazinies un apspriedis apdrošināšanas polisē norādīto informāciju un noteikumus, un tie pilnībā ir saskaņoti ar mani un atspoguļo manu brīvu gribu,
- esmu saņēmis šajā polisē minētos noteikumus un/vai esmu informēts, ka noteikumi ir pieejami www.balta.lv vai jebkurā AAS "BALTA" filiālē visā Latvijā,
- man ir izskaidroti Riska/-u īpašie nosacījumi un pašriska būtība.

Polise ir sagatavota elektroniski un ir derīga bez paraksta

IZZIŅA Nr.9

Profesionālās civiltiesiskās atbildības apdrošināšanas polisei Nr. 633069239

Rīga
(vieta)05.07.2018
(datums)

AAS „BALTA” apliecina, ka tiek apdrošināta GP PROJEKTU BIROJS, SIA (reģ. Nr. 40003419874) speciālistu:

Andra Gulbja p.k.150555-10916
Mārtiņa Pundura p.k. 301158-11813
Intas Karahonas p.k. 070256-10019
(apdrošinātā nosaukums/vārds uzvārds)

profesionālā civiltiesiskā atbildība apdrošinātajam veicot apdrošināto profesionālo darbību
PIL „Saulīte” ēkas vienkāršotas atjaunošanas karte. Institūta ielā 2, Siguldas
pagasts, Siguldas novads, Līgums Nr.18-15 no 03.07.2018.
Darba veicējs - Inta Karahona, Andris Gulbis.

(būvobjekta adrese un nosaukums)
Trešajai personai nodarītie zaudējumi tiek atlīdzināti gadījumā, ja iestāsies apdrošinātā profesionālā
civiltiesiskā atbildība un netiks konstatēti AAS „BALTA” Profesionālās civiltiesiskās atbildības
apdrošināšanas noteikumu Izņēmumu 7.sadaļā noteiktie apstākļi, izņemot apdrošināšanas polises
īpašajos nosacījumos atrunātos gadījumus.

Apdrošināšana darbojas līdz apdrošināšanas polises apdrošināšanas perioda beigām 28.02.2019.
(datums)

AAS BALTA vārdā:

Andis Veidmanis
Vecākais reģiona komerc klientu darījumu vadītājs
(vārds, uzvārds)

(paraksts)



KOPIJA PAREIZA
SIA "GP PROJEKTU BIROJS"
Valdes loceklis
Andris Gulbis

Roga

10.07.2018.

**LATVIJAS REPUBLIKAS EKONOMIKAS MINISTRIJA**

Brīvības ielā 55, Rīgā, LV-1519 ♦ Tālrunis 371-7013101 ♦ Fakss 371-7280882 ♦ E-pasts: pasts@em.gov.lv

R ī g ā

BŪVKOMERSANTA REĢISTRĀCIJAS APLIECĪBA

izsniegta

sabiedrībai ar ierobežotu atbildību

GP PROJEKTU BIROJS

vienotais reģistrācijas numurs : 40003419874

Komersants reģistrēts Būvkomersantu reģistrā 2005.gada 16.augustā
(lēmums Nr. 276) saskaņā ar Ministru kabineta 2005. gada 28.jūnija
noteikumiem Nr.453 "Būvkomersantu reģistrācijas noteikumi"

Būvkomersanta reģistrācijas Nr. 0276-R

Ikgadējais informācijas atjaunošanas datums : 16.augusts

Atbildīgā amatpersona -

Būvniecības departamenta direktora vietnieks

A. Kiškurno



KOPIJA PAREIZA

SIA "GP PROJEKTU BIROJS"

Valdes loceklis

Andris Gulbis

10.07.2018.

KOPIJA



LATVIJAS ARHITEKTU SAVIENĪBAS
SERTIFICĒŠANAS CENTRS

ARHITEKTA PRAKSES SERTIFIKĀTS

Nr. 10 -0327

Saskaņā ar Latvijas Arhitektu savienības Sertificēšanas centra
2013.gada 17.decembra lēmumu Nr.203/2013

Inta Karahona

pers.kods 070256-10019

ir sertificēta arhitekta praksei.

Sertificēšana veikta atbilstoši LR Ministru kabineta 2003.gada
8.jūlija noteikumiem Nr. 383 un SC 2008.gada 20.oktobra
nolikuma "Arhitektu sertificēšanas kārtība".

Izsniegts 17.12.2013

Derīgs līdz 16.12.2018



Latvijas Arhitektu savienības
Sertificēšanas centra vadītājs

KOPIJA PAREIZA
SIA "GP PROJEKTU BIROJS"
Valdes loceklis
Andris Gūlbis



10.07.2018

Objekta nosaukums:

PII „Saulīte” telpu vienkāršotā atjaunošana
Institūta iela 2, Peldes, Siguldas pagasts, Siguldas novads
(būves kad. Nr. 80940040041005)

SKAIDROJOŠS APRAKSTS

Ēkā Institūta ielā 2, kurā plānots veikt vienkāršotu atjaunošanu, šobrīd atrodas esoša pirmsskolas izglītības iestāde (PII) „Saulīte”. Minēto telpu atjaunošanu paredzēts veikt vienā ēkas daļā, ko veido divstāvēgs telpu bloks ar vairākām atsevišķām ieejām. Pirmā stāva atjaunojamo telpu kopplatība- 221,8m², otrā stāva-220,2m².

Esošā ēka pēc ēku klasifikatora- nedzīvojamā ēka, kods 1263, attiecināma trešajai būvju grupai.

Apliecinājuma karte izstrādāta, pamatojoties uz „Projektēšanas uzdevumu” un telpu apsekošanu un uzmērīšanu dabā.

1.stāva 10.grupīnas telpu galvenās izmaiņas:

- esošās palīgtelpas Nr.73 vietā izveidot tualeti, izvietojot tajā 2 sēdpodus bērniem, 1 sēdpodu pieaugušajiem, 3 izlietnes bērniem, vienu dziļo dušas paliktni; uzstādīt elektrisko ventilatoru piespiedu ventilācijai, esošais grīdas iesegums flīzes- saglabājams, darbu veikšanas zonās- atjaunojams;
- uzstādīt jaunu starpsieni ar durvīm starp telpu Nr.73 un Nr.75;
- demontēt esošo un uzstādīt jaunu starpsieni ar durvīm starp telpām Nr.75 un Nr.76;
- izveidojot jaunas starpsienas ar durvju ailu uz nodarbību telpu, paplašināt mazgāšanas telpu Nr.77, papildus aprīkojot to ar trauku mazgāšanas mašīnu.

1.stāva 3.grupīnas telpu galvenās izmaiņas:

- gaitenī starp telpām Nr.64 un Nr.67 uzstādīt divviru durvis;
- telpā Nr.67 izveidot ģērbtuvi (iepriekš-gaitenis);
- paplašināt mazgāšanas telpu Nr.69, papildus aprīkojot to ar trauku mazgāšanas mašīnu.

10. un 3. grupiņu telpās atjaunot sienu un griestu apdari, darbu veikšanas zonās- atjaunot grīdu iesegumus.

Pēc 1.stāva telpu vienkāršotās atjaunošanas ieeja 10. un 3.grupīnas telpās paredzēta no pašreizējās izejas uz rotaļu laukumu caur gaiteni- telpu Nr.64.

2. stāva 4.grupīnas telpu galvenās izmaiņas:

- likvidēt ailu sienā starp telpām Nr.127 un Nr.129; kā arī starp telpām Nr. 118 un Nr.128;
- esošās palīgtelpas Nr.128 vietā izveidot ģērbtuvi.

2. stāva 8.grupīnas telpu galvenās izmaiņas:

- paplašināt mazgāšanas telpu Nr.121,demontējot esošo starpsieni un uzstādot jaunu, telpu papildus aprīkojot ar trauku mazgāšanas mašīnu;
- esošā gaitenī Nr.118 vietā izveidot ģērbtuvi;
- esošās ģērbtuves Nr.120 vietā izveidot nodarbību telpu;
- esošās guļamtelpas Nr.122 vietā izveidot nodarbību telpu-guļamtelpu.

4. un 8. grupiņu telpās atjaunot sienu un griestu apdari, darbu veikšanas zonās- atjaunot grīdu iesegumus.

Durvju dizainu saskaņot ar būvniecības ierosinātāju.

Visās mazgāšanas telpās virs darba virsmām uzstādīt izgaismojumu.

Jaunās starpsienas- metāla karkasa starpsienas konstrukcija biez.125mm (W111), apšuvums Knauf Blue GKFI vienā kārtā.

Pavisam PPI telpās uzstādīt 10 trauku mazgāšanas mašīnas, 3 drēbju žāvēšanas skapjus.

Inženierkomunikācijas. Vienkāršotās atjaunošanas projektā nav paredzēta inženierkomunikāciju maiņa- saglabājami esošie pieslēgumi inženierkomunikācijām.

Visus atjaunošanas darbu gaitā radušos būvniecības atkritumus utilizēt atbilstoši LBN un LR esošajiem MK noteikumiem.

Atbildīgais projektētājs:

 (Inta Karahona)
ARHITEKTE
INTA KARAHONA
Sert. Nr. 0327

ATJAUNOJAMO
TELPU ROBEŽA

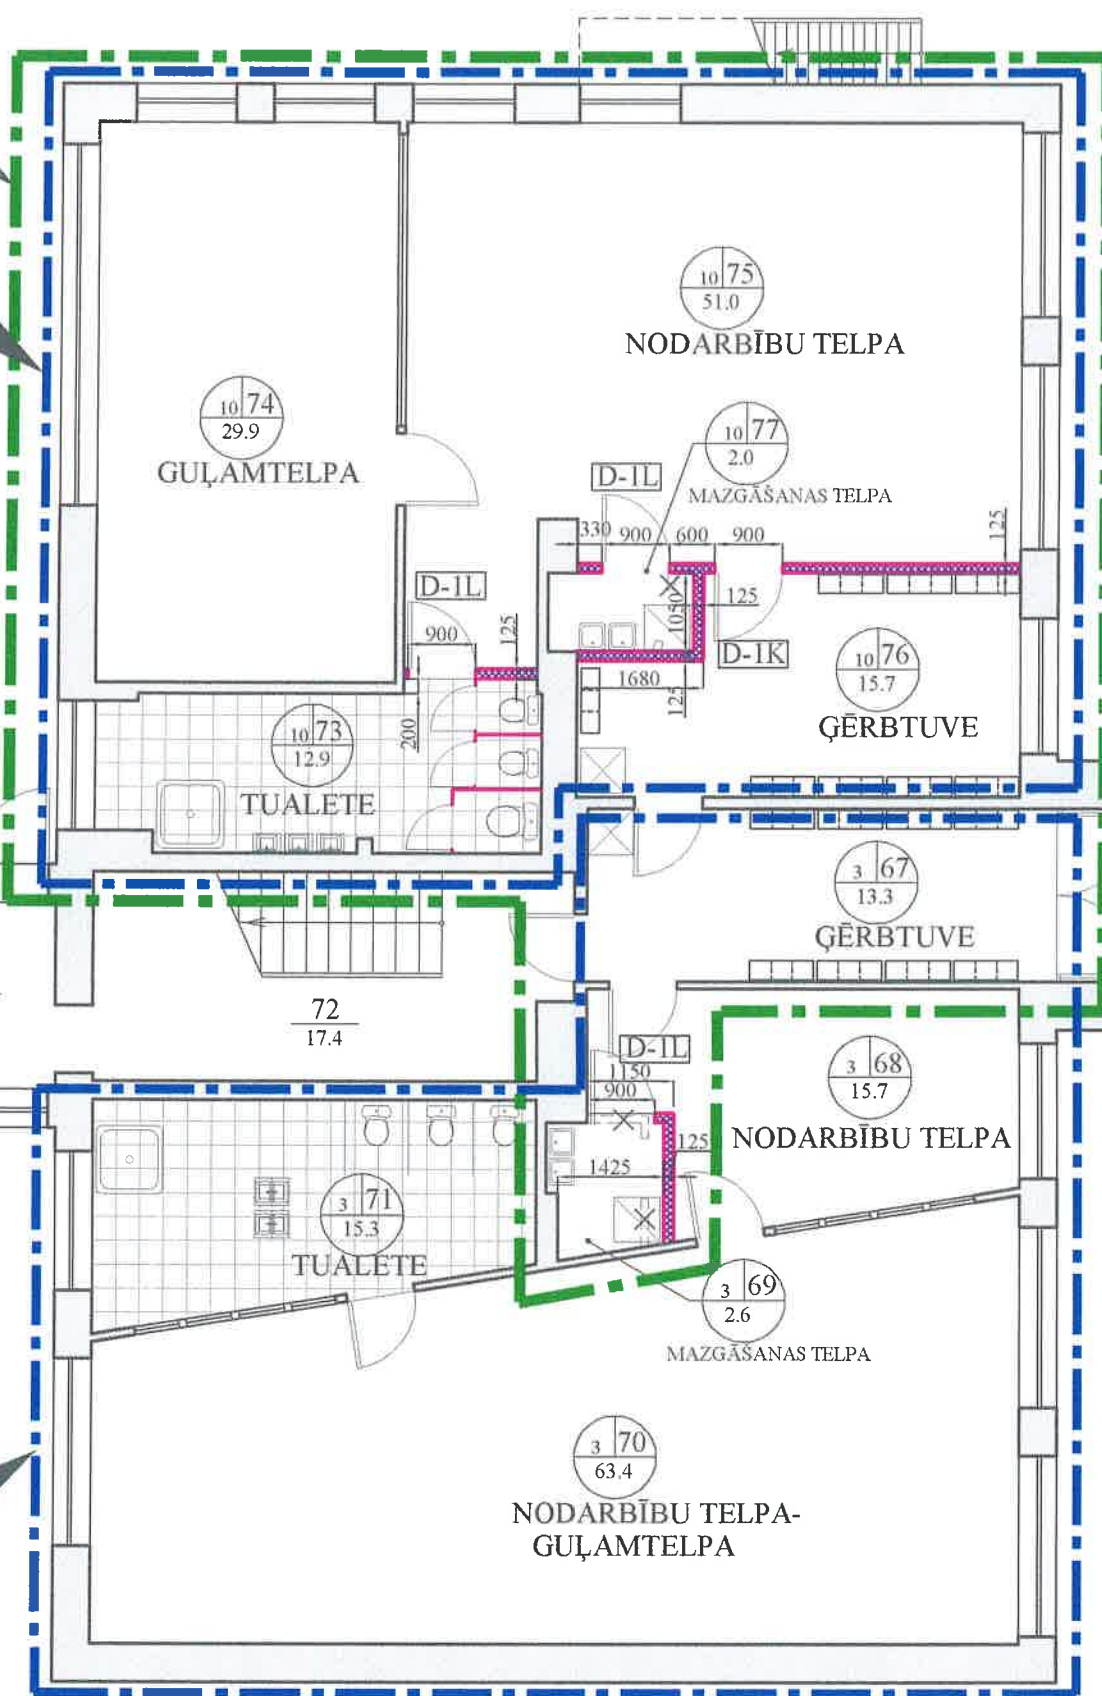
GRUPA Nr.10

IEEJA PII
GRUPĀS Nr.4 un Nr.8

GRUPA Nr.3

NORĀDĪJUMI:

- Plānā izmēri doti milimetros.
- Zīmējumus nedrīkst mērit. Telpu plānojuma izmaiņas izstrādātas, pamatojoties uz faktisko telpu uzmērījumu, tāpēc ir iespējamas atkāpes no invent. lietas.
- Visus izmērus pirms darbu veikšanas pārbaudīt dabā, precīzēl, ja nepieciešams, autoruzraudz. kārtībā.
- Iestādes telpās (ēkas 1.stāvā) tiks atjaunotas un izvietotas: PII telpu grupas Nr.10 un Nr.3.
- Telpu grupā Nr.10:
 - ģērbtuve (ar iespēju izvietot tajā garderobes skapīšus 24 bērniem un 1 drēbju žāvētāju);
 - nodarbību telpa;
 - guļamtelpa;
 - tualetes ar 1 gab. dziļo dušas paliktni, aprīkoti ar dušas galvu, 2 sēdpodi bērniem, 1 sēdpods pieaugušajiem, kā arī 3 izlietnes h=500mm, kas aprīkotas ar krāniem;
 - mazgāšanas telpa trauku mazgāšanai, aprīkota ar trauku mazgāšanas izlietnēm un trauku mazgāšanas mašīnu, ar izgaismojumu virs darba virsmas.
- Telpu grupā Nr.3:
 - ģērbtuve (ar iespēju izvietot tajā garderobes skapīšus 24 bērniem un 1 drēbju žāvētāju);
 - mazgāšanas telpa trauku mazgāšanai, aprīkota ar trauku mazgāšanas izlietnēm un trauku mazgāšanas mašīnu, ar izgaismojumu virs darba virsmas.
- Durvju specifikāciju skat. rasējumu AR-2.



IZEJA UZ
ROTAĻU LAUKUMU


IEEJA PII
GRUPĀS Nr.3 un Nr.10

PIEŅEMTIE APZĪMĒJUMI

- esoša siena
- nojaucama starpsiena
- jauna ģipškartona konstrukc. starpsiena W111
- atjaunojamo telpu robeža
- atjaunojamo telpu grupu (3 un 10) robeža
- telpu grupas numurs
- telpas numurs atbilstoši aktuālajai inventarizācijai
- telpas platība, m²
- 3- vietīgs garderobes skapītis
- trauku mazgājamā mašīna
- drēbju žāvētājs
- durvju Nr.

1. STĀVA TELPU EKSPLIKĀCIJA

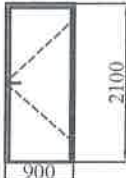
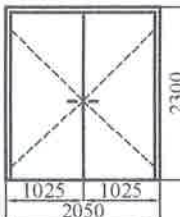
| Grupa | Nr. p.k. | Pēc būves kadastr. uzmērīš. lietas | | Pēc vienkāršotās atjaunoš. proj. | |
|-------|----------|------------------------------------|-----------------------|----------------------------------|-----------------------|
| | | Telpas nosaukums | Plat., m ² | Telpas nosaukums | Plat., m ² |
| 10 | 76 | ĢĒRBTUVE | 16.3 | ĢĒRBTUVE | 15.7 |
| | 75 | NODARBĪBU TELPA | 51.0 | NODARBĪBU TELPA | 51.0 |
| | 74 | GUĻAMTELPA | 29.9 | GUĻAMTELPA | 29.9 |
| | 73 | PALĪGTELPA | 12.9 | TUALETE | 12.9 |
| | 77 | MAZGĀŠANAS TELPA | 1.6 | MAZGĀŠANAS TELPA | 2.0 |
| 3 | | | | KOPĀ | 111.5 |
| | 67 | GAITENIS | 13.3 | ĢĒRBTUVE | 13.3 |
| | 68 | ĢĒRBTUVE | 16.4 | NODARBĪBU TELPA | 15.7 |
| | 69 | MAZGĀŠANAS TELPA | 2.2 | MAZGĀŠANAS TELPA | 2.6 |
| | 70 | GUĻAMTELPA | 63.4 | NODARB. T.-GUĻAMT. | 63.4 |
| | 71 | TUALETE | 15.3 | TUALETE | 15.3 |
| | | | | KOPĀ | 110.3 |
| | 64 | GAITENIS | 57.5 | GAITENIS | 44.1 |
| | 65 | VĒJTVERIS | 3.0 | VĒJTVERIS | 3.0 |
| | 66 | VĒJTVERIS | 3.0 | VĒJTVERIS | 3.0 |
| | 72 | KĀPŅU TELPA | 17.4 | KĀPŅU TELPA | 17.4 |
| | 78 | GAITENIS | 6.6 | GAITENIS | 6.6 |
| | 79 | ZĀLE | 56.2 | ZĀLE | 56.2 |

| | | | |
|------------------|--|--|---|
| OBJEKTS | | PII "Saulīte" telpu vienkāršotā atjaunošana | |
| | | Institūta iela 2, Peltes, Siguldas pagasts, Siguldas novads (būves kad. Nr. 80940040041005) | |
| PASŪTĪTĀJS | | Siguldas novada pašvaldība | |
| | | reģ. Nr. 90000048152 Pils iela 16, Sigulda, LV-2150 | |
| PROJEKTĒTĀJS | | Sia "GP PROJEKTU BIROJS" Nr.0276-R | |
| | |  Upes iela 14-3, Rīgā LV-1013 Tālr: (+371)67315773 Fax: (+371)67315773. e-mail: gp.birojs@apollo.lv | |
| PROJ. DAĻAS VAD. | | Inta Karahona |  |
| IZSTRĀDĀJA | | Inta Karahona |  |
| PROJEKTA DAĻA | | AR | |
| RASĒJUMS | | 1. stāva plāns | |
| PROJ. Nr. | | 18-15 | RASĒJUMA Nr. AR-1 |
| ARH. Nr. | | 18-15 | |
| CAD FILE | | AR-1.dwg | |
| MĒROGS | | 1:100 | DATUMS |
| | | | 07.07.2018. |
| | | | LAPA Nr. |
| | | | 1 |
| | | | LAPAS |
| | | | 2 |

2. STĀVA TELPU EKSPLIKĀCIJA

| Grupa | Nr. p.k. | Pēc būves kadastr. uzmērīš. lietas | | Pēc vienkāršotās atjaunoš. proj. | |
|-------|----------|------------------------------------|-----------------------|----------------------------------|-----------------------|
| | | Telpas nosaukums | Plat., m ² | Telpas nosaukums | Plat., m ² |
| 4 | 128 | PAĻĪGTELPA | 15.5 | ĢĒRBTUVE | 15.5 |
| | 129 | NODARBĪBU TELPA | 53.2 | NODARBĪBU TELPA | 53.2 |
| | 126 | GULAMTELPA | 29.0 | GULAMTELPA | 29.0 |
| | 125 | TUALETE | 12.5 | TUALETE | 12.5 |
| | 129 | MAZGĀŠANAS TELPA | 1.9 | MAZGĀŠANAS TELPA | 1.9 |
| 8 | | | 3.2 | KOPĀ | 112.1 |
| | 119 | GAITENIS | | GAITENIS | 3.2 |
| | 118 | GAITENIS | 8.1 | ĢĒRBTUVE | 8.1 |
| | 120 | ĢĒRBTUVE | 15.9 | NODARBĪBU TELPA | 15.8 |
| | 121 | MAZGĀŠANAS TELPA | 2.1 | MAZGĀŠANAS TELPA | 2.7 |
| | 122 | GULAMTELPA | 63.4 | NODARB. T.-GULAMT. | 63.4 |
| | 123 | TUALETE | 14.9 | TUALETE | 14.9 |
| | | | | KOPĀ | 108.1 |
| | 124 | KĀPNU TELPA | 17.8 | KĀPNU TELPA | 17.8 |

DURVJU SPECIFIKĀCIJA

| Nr. plānā | SKICE AR IZMĒRIEM | SKAITS | | | | | | PIEZĪMES |
|-----------|--|---------|---|---------|---|------|---|--|
| | | 1.stāvs | | 2.stāvs | | KOPĀ | | |
| | | L | K | L | K | L | K | |
| D-1 |  | 3 | 1 | 1 | — | 4 | 1 | koka pildītu iekšdurvju bloks |
| D-2 |  | 1 | | | — | 1 | | koka pildītu iekšdurvju bloks (divviru) EI30 |

| | | | | | | | |
|------------------|---|---|-------------|----------|---|-------|--|
| OBJEKTS | PII "Saulīte" telpu vienkāršotā atjaunošana Institūta iela 2, Peltes, Siguldas pagasts, Siguldas novads (būves kad. Nr. 80940040041005) | | | | | | |
| PASŪTĪTĀJS | Siguldas novada pašvaldība reģ. Nr. 90000048152 Pils iela 16, Sigulda, LV-2150 | | | | | | |
| PROJEKTĒTĀJS | Sia "GP PROJEKTU BIROJS" Nr.0276-R  Upes iela 14-3, Rīgā LV-1013 Tālr: (+371)67315773 Fax: (+371)67315773. e-mail: gp.birojs@apollo.lv | | | | | | |
| PROJ. DAĻAS VAD. | Inta Karahona |  | | | | | |
| IZSTRĀDĀJA | Inta Karahona |  | | | | | |
| PROJEKTA DAĻA | AR | | | | | | |
| RASĒJUMS | 2. stāva plāns | | | | | | |
| PROJ. Nr. | 18-15 | RASĒJUMA Nr. AR-2 | | | | | |
| ARH. Nr. | 18-15 | | | | | | |
| CAD FILE | AR-2.dwg | | | | | | |
| MĒROGS | 1:100 | DATUMS | 07.07.2018. | LAPA Nr. | 2 | LAPAS | |

GRUPA Nr.4

ATJAUNOJAMO
TELPU ROBEŽA

GRUPA Nr.8

NORĀDĪJUMI:

- Plānā izmēri doti milimetros.
- Zīmējumus nedrīkst mērt. Telpu plānojuma izmaiņas izstrādātas, pamatojoties uz faktisko telpu uzmērījumu, tāpēc ir iespējamas atkāpes no aktuālās inventarizācijas lietas.
- Visus izmērus pirms darbu veikšanas pārbaudīt dabā, precizēt, ja nepieciešams, autorizraudz. kārtībā.
- Iestādes telpās (ēkas 2.stāvā) tiks atjaunotas un izvietotas: PII telpu grupas Nr.4 un Nr.8.
- Telpu grupā Nr.4:
 - ģērbtuve paligtelpas vietā;
 - nodarbību telpa (esošā);
 - guļamtelpa (esošā);
 - tualete (esošā)
 - mazgāšanas telpa (esoša)trauku mazgāšanai, aprīkota ar trauku mazgāšanas izlietnēm un trauku mazgāšanas mašīnu,ailu uz telpu Nr.127 likvidēt.
- Telpu grupā Nr.8:
 - ģērbtuve (iepriekš-gaitenis);
 - nodarbību telpa (iepriekš-ģērbtuve);
 - mazgāšanas telpu (esošo)trauku mazgāšanai, aprīkotu ar trauku mazgāšanas izlietni, paplašināt,papildināt ar trauku mazgāšanas mašīnu.
- Mazgāšanas telpās virs darba virsmām uzstādīt izgaismojumu.

PIEŅEMTIE APZĪMĒJUMI

- esoša siena
- nojaucama starpsiena
- jauna ģipškartona konstrukc. starpsiena W111
- atjaunojamo telpu robeža
- atjaunojamo telpu grupu (4 un 8)robeža
- telpu grupas numurs
- telpas numurs atbilstoši aktuālajai inventarizācijai
- telpas platība, m²
- telpas numurs atbilstoši aktuālajai inventarizācijai
- telpas platība, m
- trauku mazgājamā mašīna
- durvju Nr.