



FASĀDE ASĪS 1-17

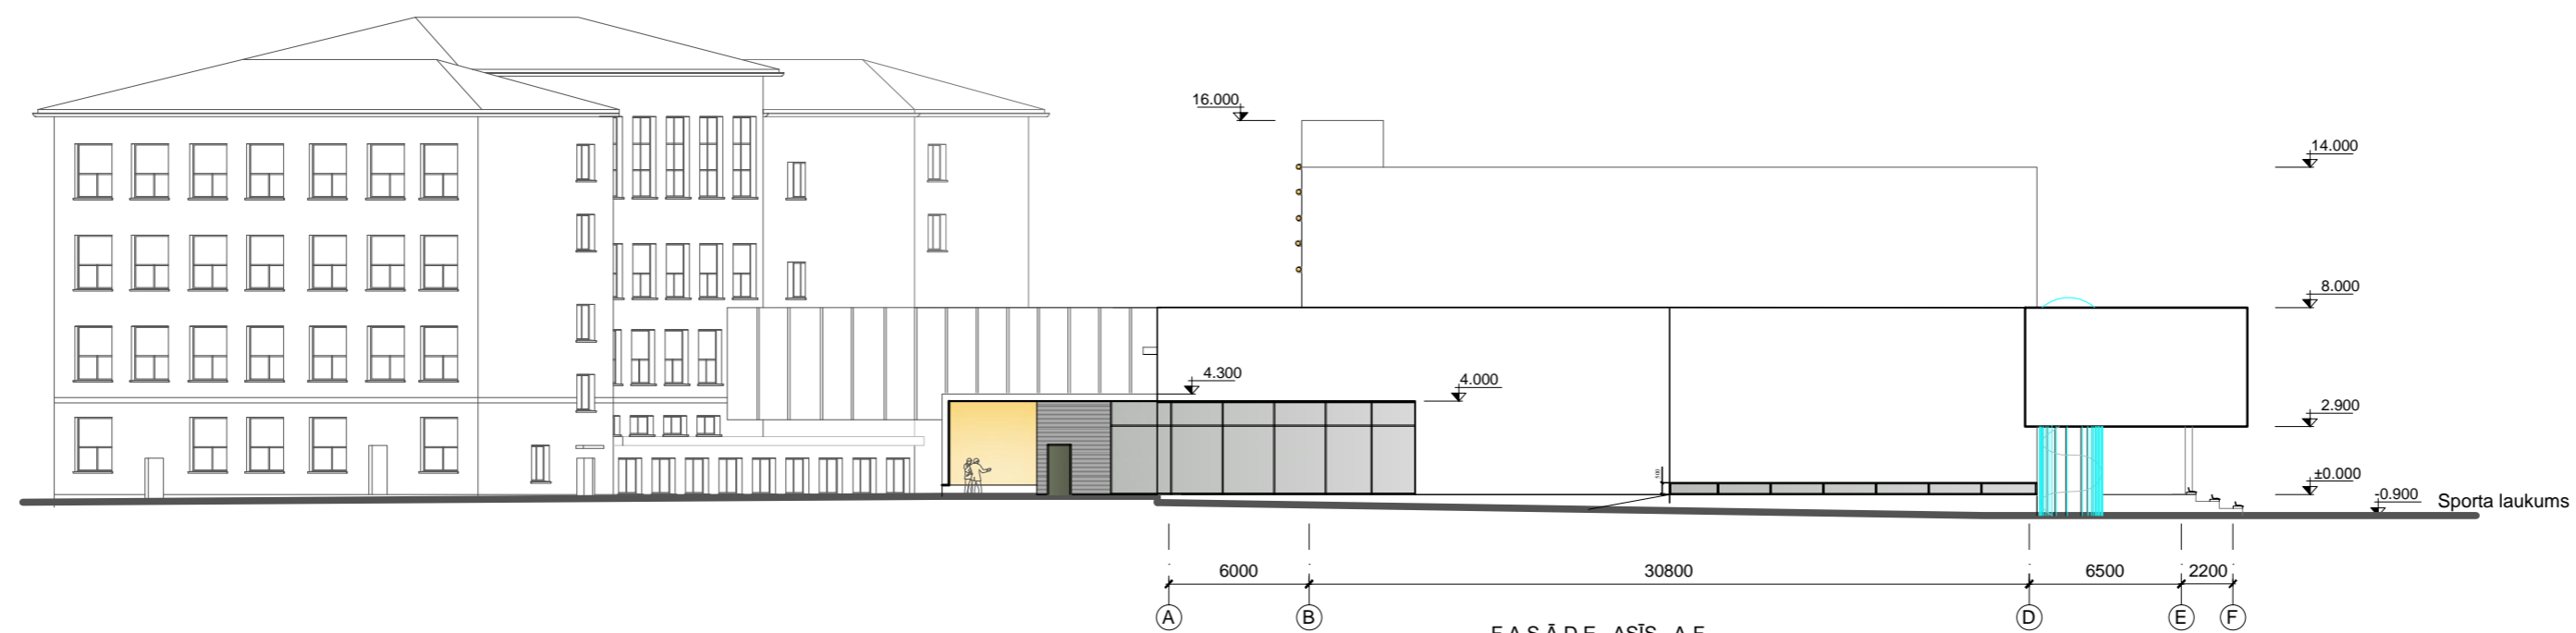

FASĀDE ASĪS A-F

FASĀDES APDARES MATERIĀLI

- FASĀDES PANELIS
b= 200 mm U_k 0.20 W/m² k
RAL 9023 (SUDRABS)
- S PROFILA (h=120 mm, horizontāli)
FASĀDES PANELIS RAL 7015
- FASĀDES PANELIS
b= 200 mm U_k 0.20 W/m² k
RAL 1036 (ZELTS)
- FASĀDES STIKLOJUMU KONSTRUKCIJA
ALU RAL 7015
- COKOLA APDARE RAL 7015
KRĀSOTS

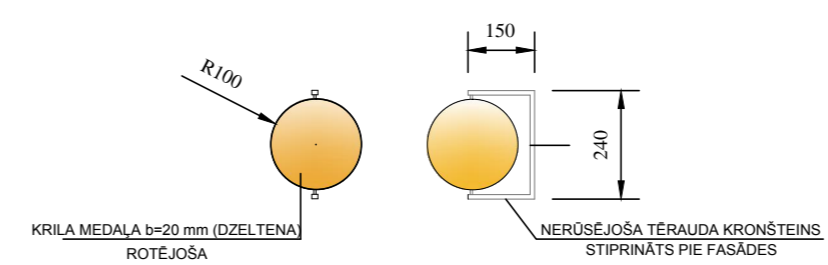

		PARAKSTS	DATE	K-473/2014	SIGULDAS SPORTA KOMPLEKSS ĀTA KRONVALDA IELĀ 7, SIGULDĀ SIGULDAS NOVADĀ	LAPAS CAUREJŠAIS N°
ARHITEKTS	A. KOKINS		22.09.2014		ARHITEKTŪRAS RISINĀJUMI	MĒROGS
					FASĀDE ASĪS 1-15. FASĀDE ASĪS A-F AR APDARES MATERIĀLIEM	METS
						AR-7
						1:200