


OBJEKTA NOVIETOJUMS DABĀ

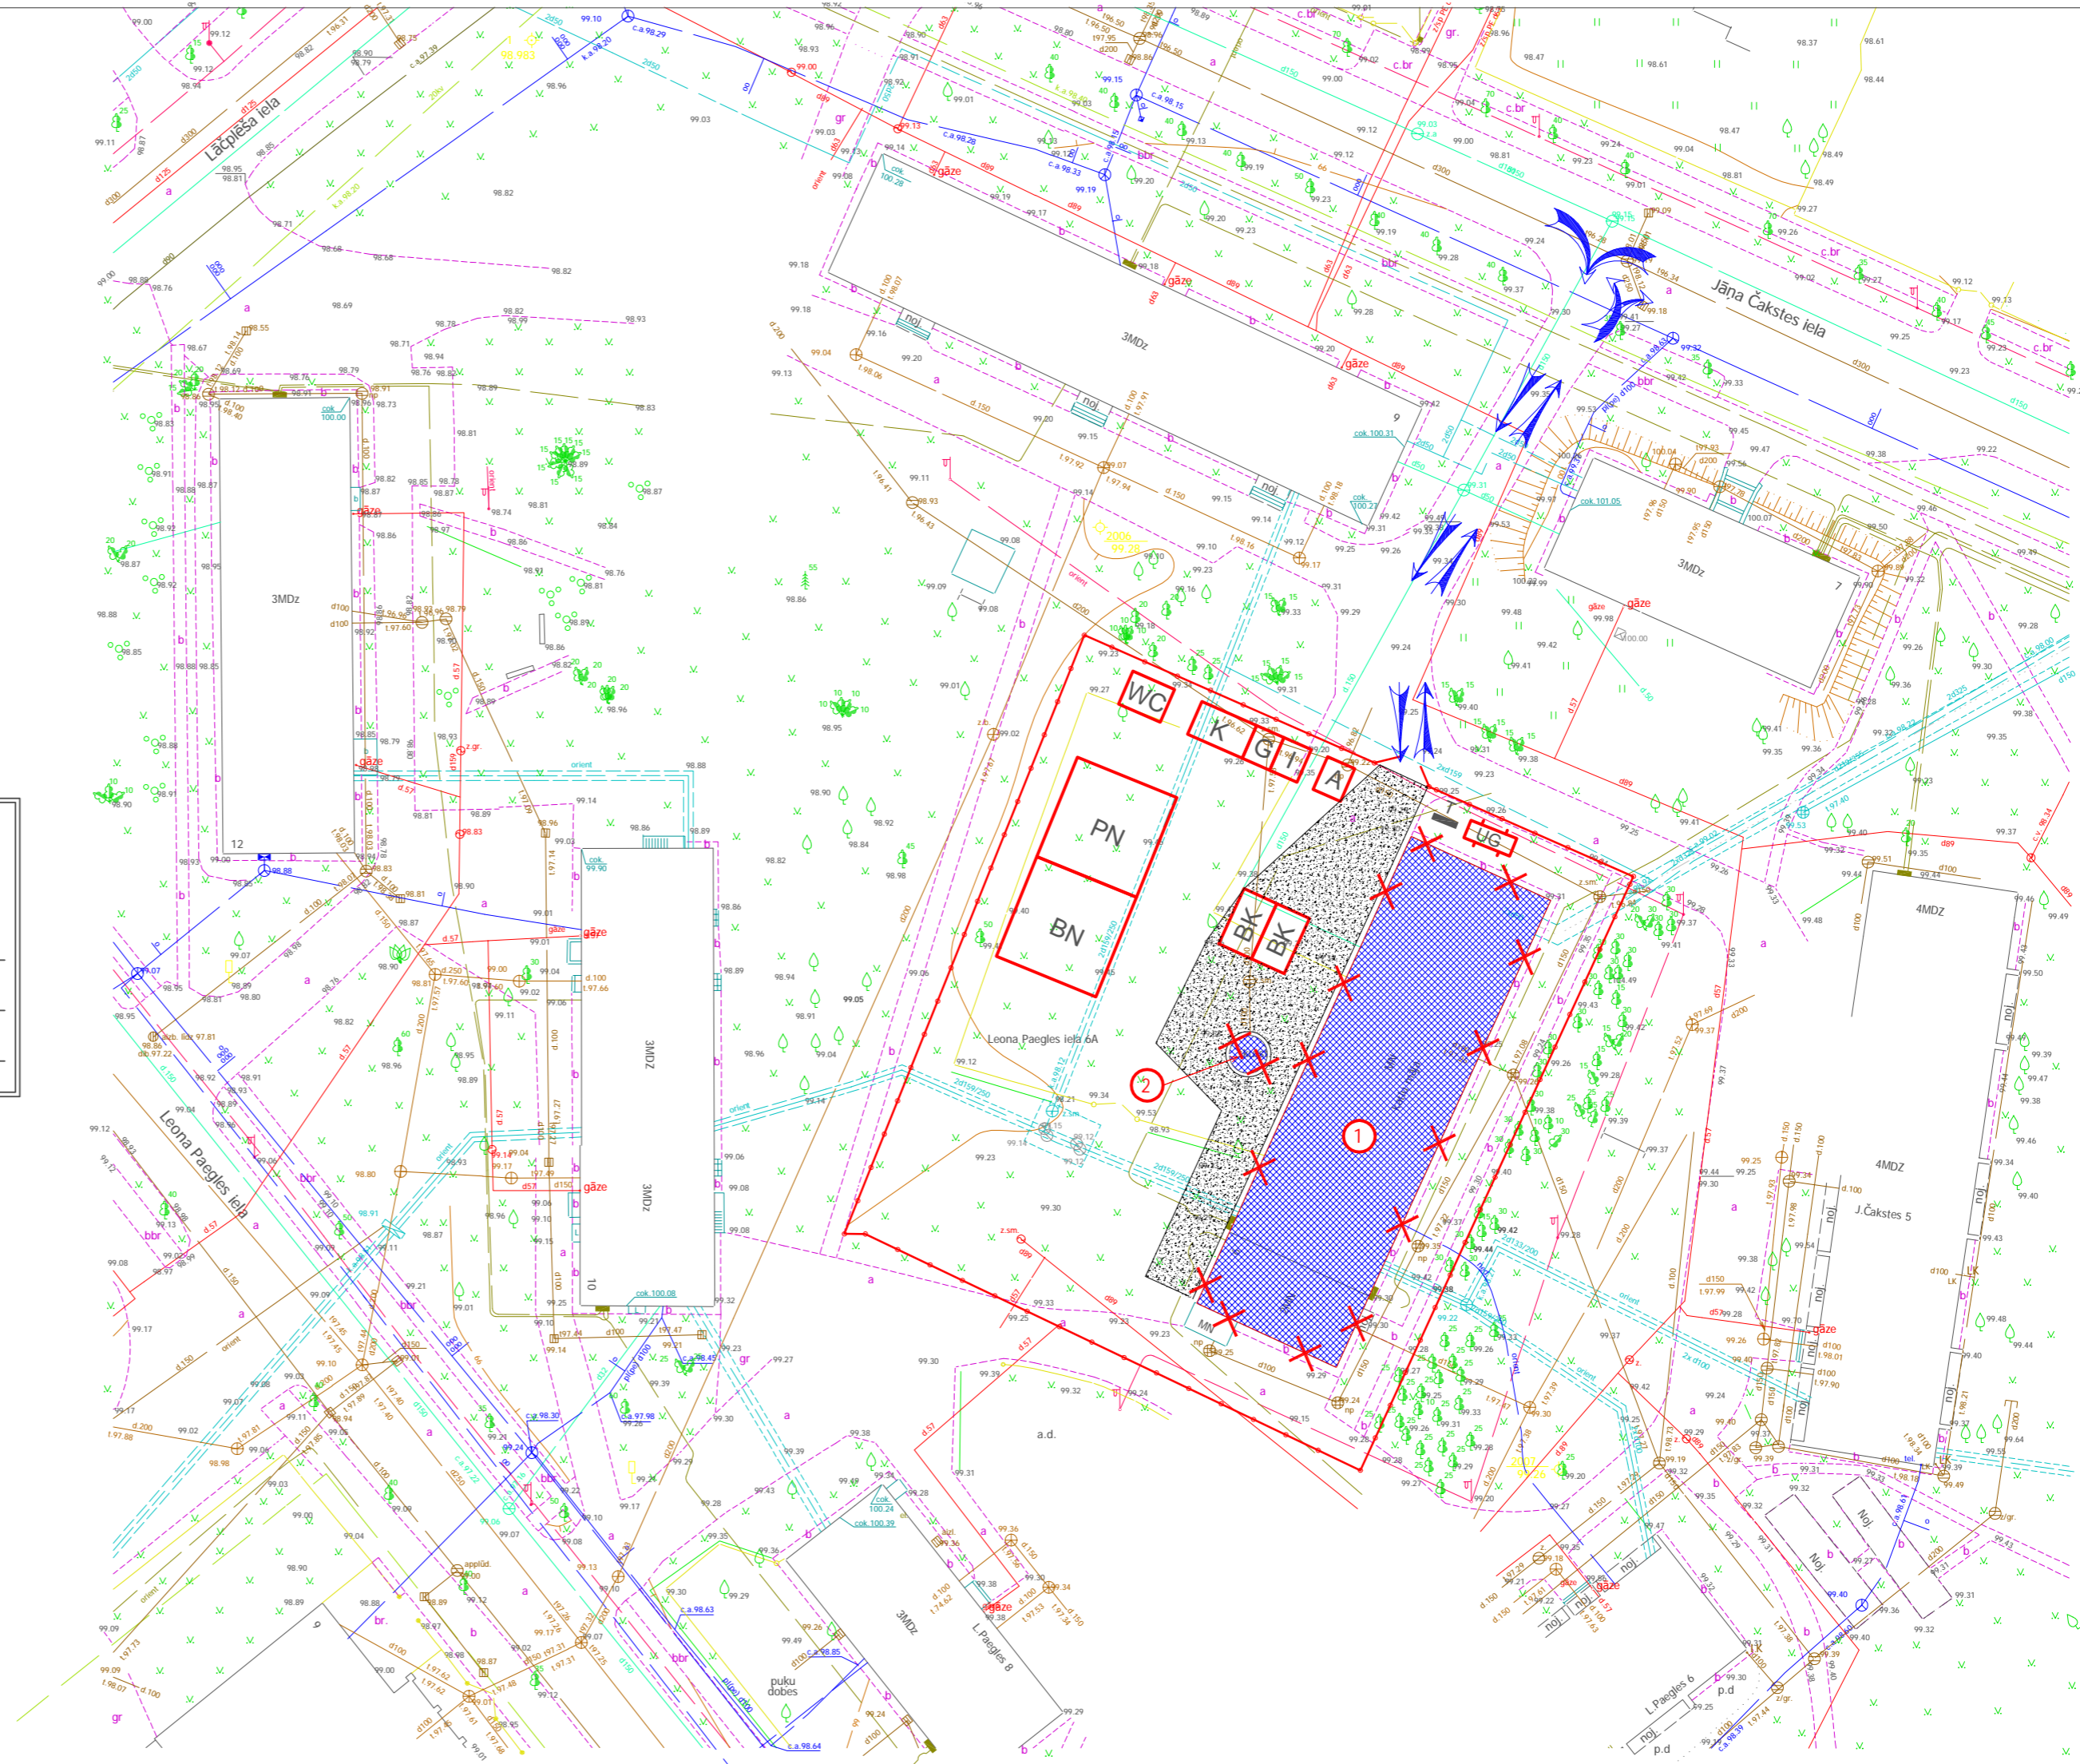

| | | | |
|--|--|--|--|
| <p>Šajā būvprojektā ir iekļautas un izstrādātas visas nepieciešamās daļas atbilstoši būvatļaujā ietvertajiem nosacījumiem.</p> | | <p>Šī būvprojekta demontāžas daļas risinājumi atbilst Latvijas būvnormatīvu un citu normatīvo aktu, kā arī tehnisko vai īpašo noteikumu prasībām</p> | |
| Būvprojekta vadītājs | Dainis Pauliņš (vārds un uzvārds) 3-00239 (20-6594) (sertifikāta nr.) | Būvpr. daļas vadītājs | Dainis Pauliņš (vārds un uzvārds) 3-00239 (20-6594) (sertifikāta nr.) |
| 11.05.2015 (datums) | (paraksts) | 11.05.2015 (datums) | (paraksts) |

SASKAŅOJUMS AR PASŪTĪTĀJU:

Paraksts Atšifrējums Datums

SASKAŅOJUMS AR ZEMES ĪPAŠNIEKU:

Paraksts Atšifrējums Datums

- NOJAUCAMĀ ĒKA
- ŠKEMBOJAMIE LAUKUMI, NOŅEMT AUGSNES VIRSKĀRTU, IEKLĀT GEOREŽĢI SECUGRID 40/40, DOLOMĪTA ŠKEMBAS FR/40-70 (150MM)
- SLĒGTA INSTRUMENTU NOLIKTAVA
- PĀRVIETOJAMĀIS KONTEINERA TIPIA KANTORIS
- PĀRVIETOJAMĀ KONTEINERA TIPIA STRĀDNIĒKU GARDEROBE
- APSARDZE
- BŪVGRUŽU KONTEINERS, NOVIETOT PĒC VAJADZĪBAS
- BŪVDARBU LAIKĀ ORGANIZĒTS ELEKTRĪBAS PIESLĒGUMS
- BŪVTĀFELE

- UGUNSDZĒSĪBAS STENDS
- PĀRVIETOJAMA BIOTUALETE
- BŪVTEHNIKAS PAGAIĻU NOVIETNE
- MATERIĀLU/BŪVGRUŽU PAGAIĻU NOVIETNE
- PAGAIĻU STIEPLŪ ŽOGS AR NECAURREDZAMU PLĒVI BŪVLAIKUMA NOROBEŽOŠANAI PA GRUNTSĢABALA ROBEŽU
- SLĒDZAMI IEBRAUCAMIE VĀRTI
- KRAVAS TRANSPORTA ORGANIZĀCIJAS SHĒMA

- Visus norādījumus par būvdarbu izpildi skatīt paskaidrojuma rakstā
- Nojaukšanas procesā veidosies šādi galveno būvmateriālu atkritumi:
 - ķieģeļu mūris 560 m³;
 - siltumizolācija (gāzbetons/keramzīts) 160 m³;
 - dzelzsbetons 250 m³;
 - metāla konstrukcijas 2 t.
 - bitumena ruļļmateriāls 560 m²
 - stikla izstrādājumi - 10 m³
 - dažādi atkritumi (stikls, koks, utt) 50m³

| | | | |
|---|-------------|--|-----------------------------------|
| <p>SIA 9AM PROJEKTEŠANAS BIROJS</p> | OBJEKTS: | Katlu mājas un skursteņa demontāža Leona Paegles iela 6a, Sigulda | |
| | PASŪTĪTĀJS: | Siguldas novada dome | Pasūt./Arhīva Nr. BK 04/2015-1 |
| <p>Būvpr. vadītājs:...../D.Pauliņš/ Būvpr.daļas vadītājs:...../D.Pauliņš/ Inženieri:...../D.Pauliņš/ Datums:.....2015. gada 11.maijs.....</p> | RASĒJUMS: | Demotāžas darbu organizācijas plāns | |
| | | Mērogs | 1:500 |
| | | Lapa | DOP-01 |