



Orig.invent.Nr.	Paraksts un datums	Nomain.inv.Nr.	Saskanošs:

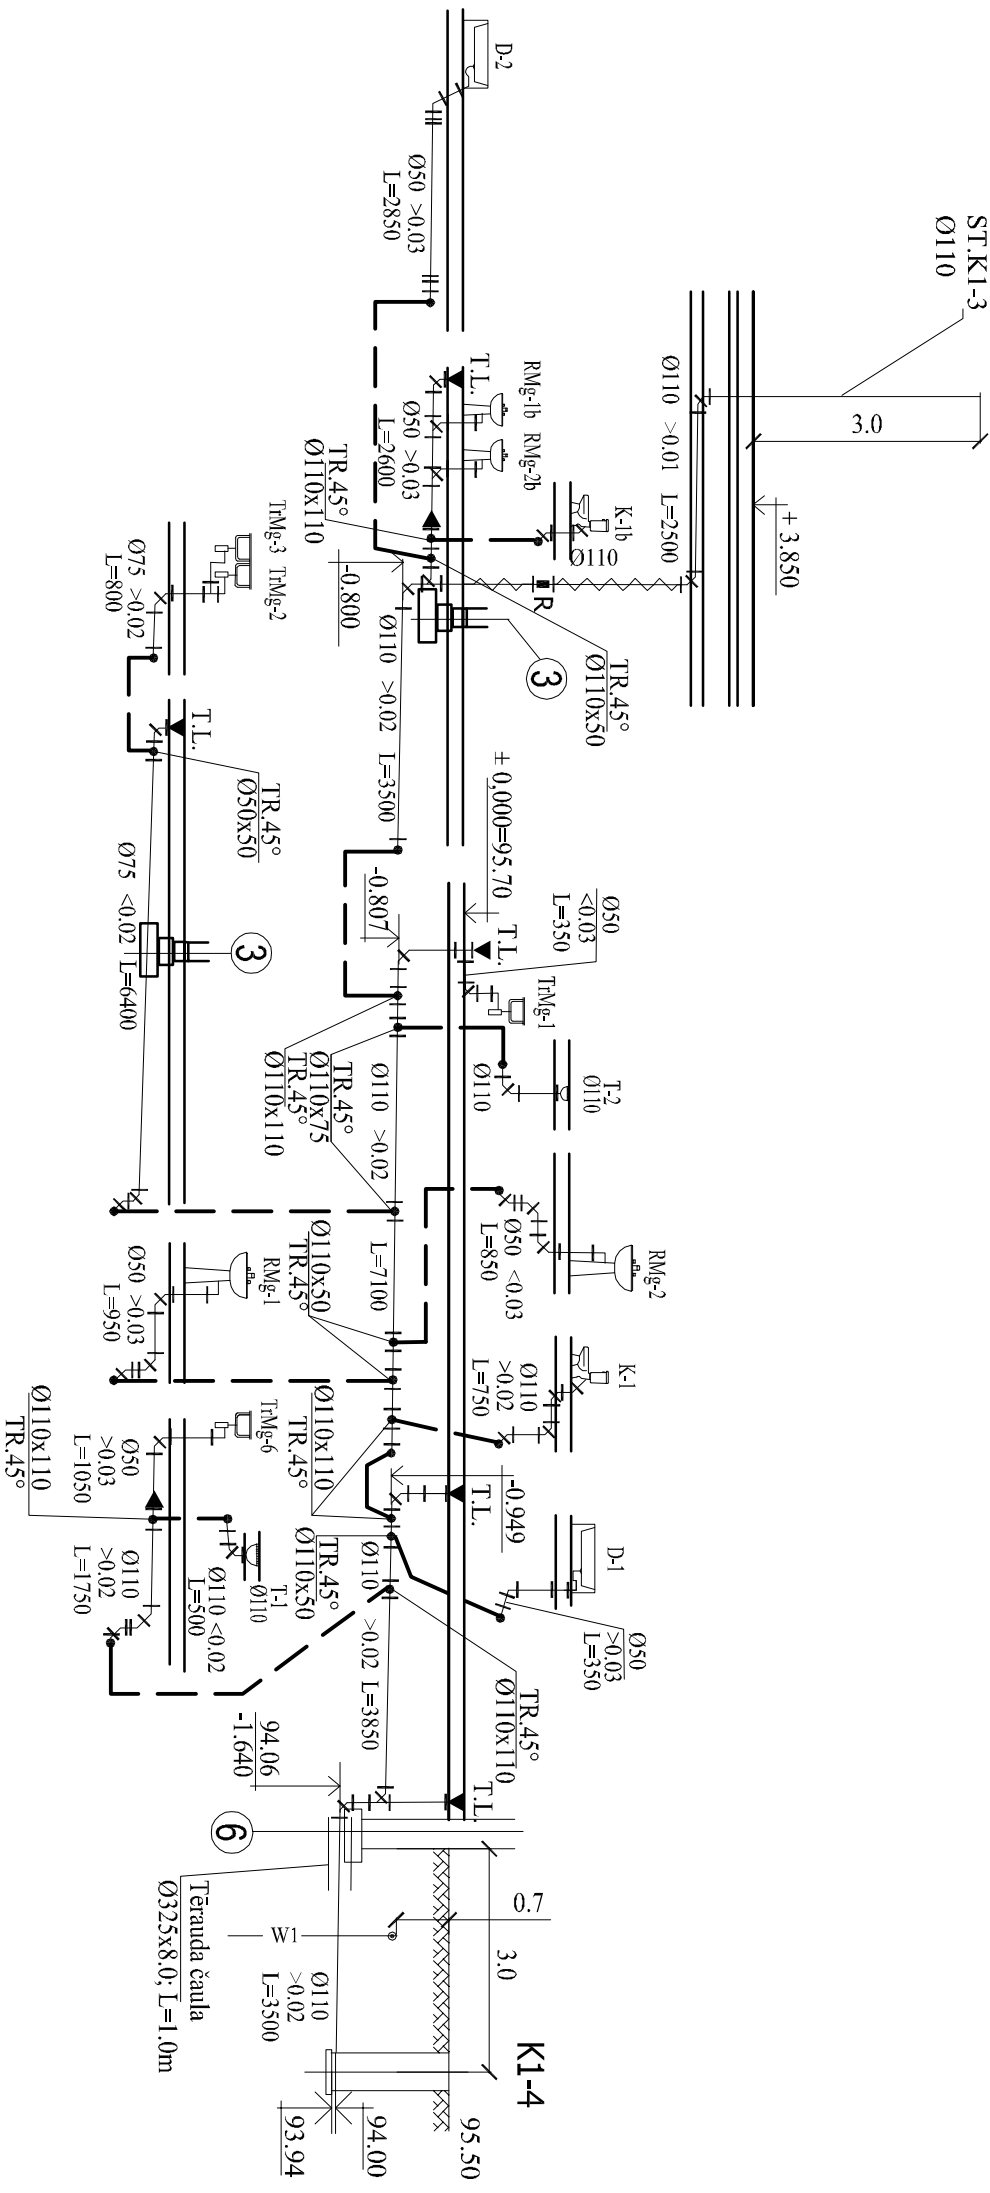

IZMAIŅAS		Datums	Paraksts	V.L.vārds
C				
B				
A				

BŪVPROJEKTA VADĪTAIS:
 SIA "MERKS"
 Skanstes iela 13, Rīga
 Latvija, LV-1013
 Iel.-67373380
 faks-67373379
 mekks@merks.lv

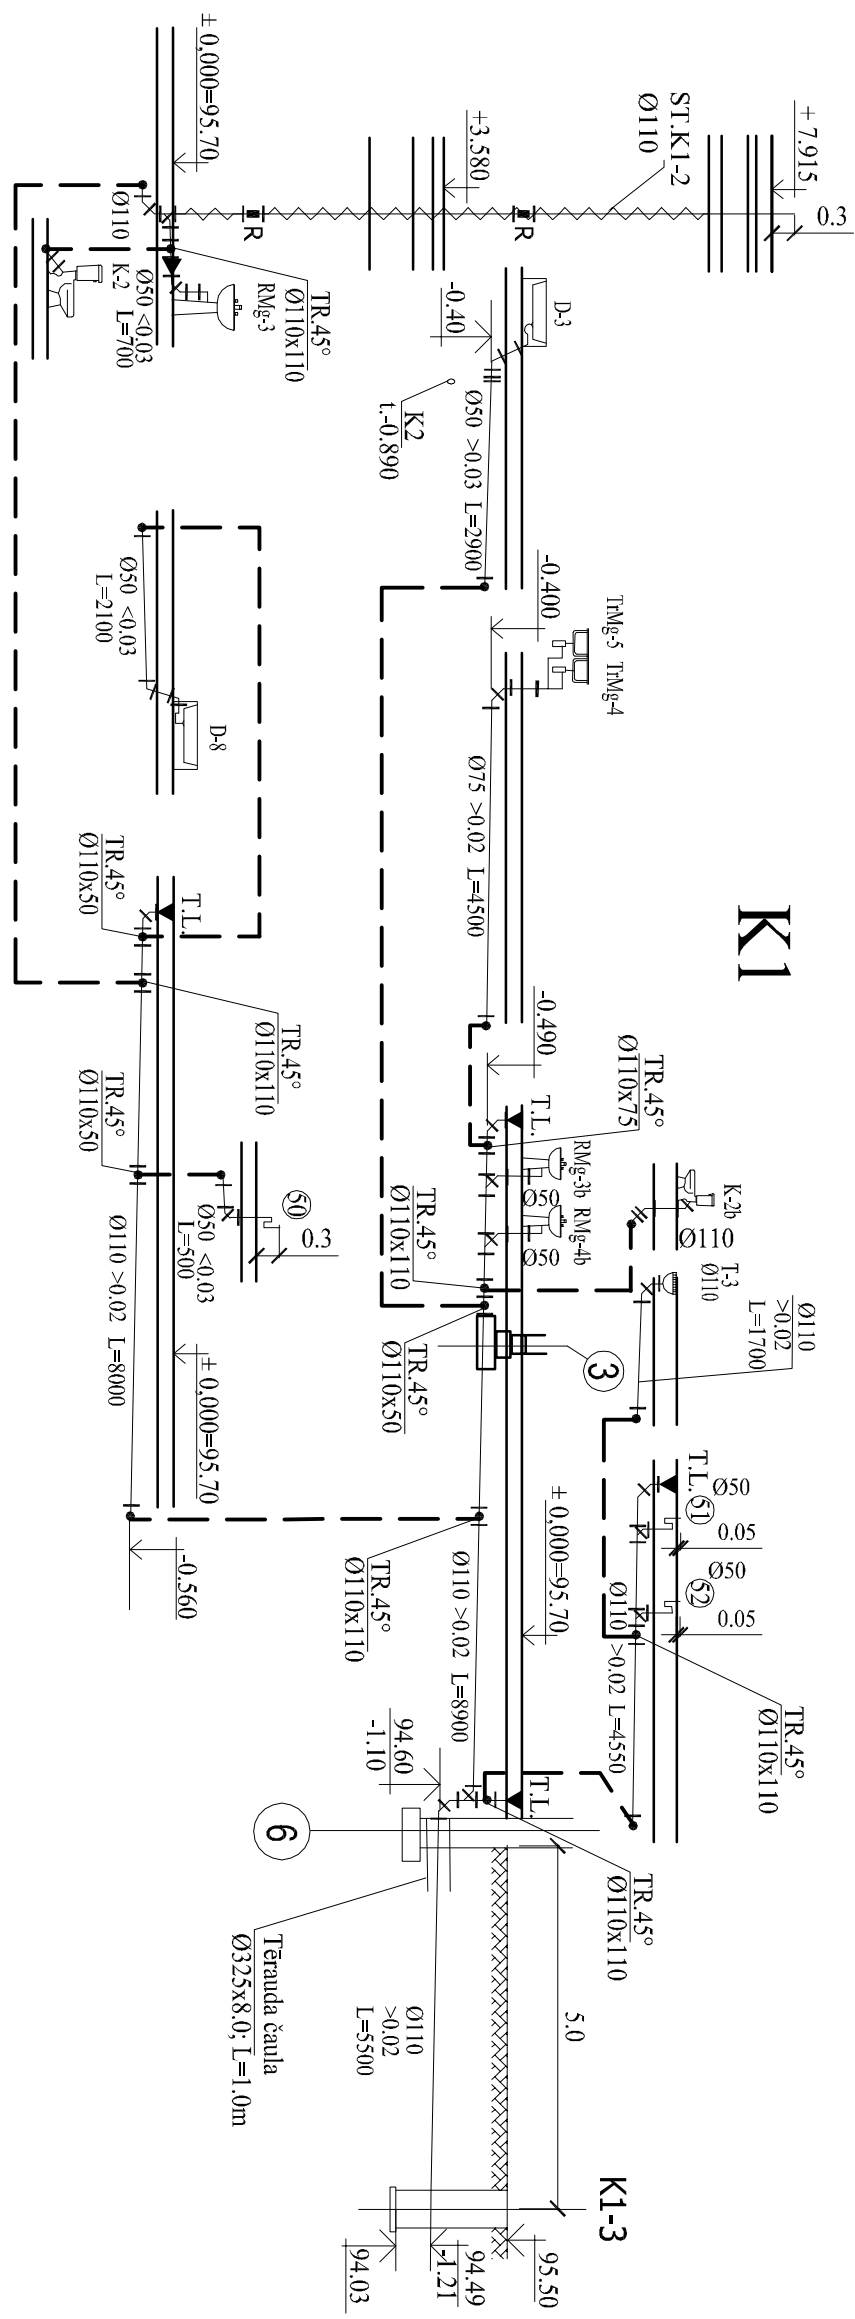

PROJEKĒTAIS:
 SIA "MEHĀNISKĀS SISTĒMAS"
 Kudrģas iela 51
 Rīga, LV-1046, Latvija
 Tel.: +371 7070181,
 Fakss.: +371 7070180,
 e-mail:mcse@mlv.lv



Būvproj. vad. JURIS JURGENS
 LdS Nr. 13280

Pastūrtājs
SIGULDAS PILSĒTAS DOME

Būvobjekts
PIRMSSKOLAS IZGLĪTĪBAS IESTĀDES
JAUNBŪVE
 Nurmīžu iela 31, Sigulda

Rasējums		K1 griezumni.	
Proj. Nr.	Stadija	Mērogs	Datums
239 P	TP	1:100	02/06/2009
Lapas marka	DK-9	Lapas caur. Nr.	