


PILS KOMPLEKSA STAĻĻA VIENKĀRŠOTĀ RENOVĀCIJĀ
PILS IELA 16, SIGULDA, SIGULDAS NOV.

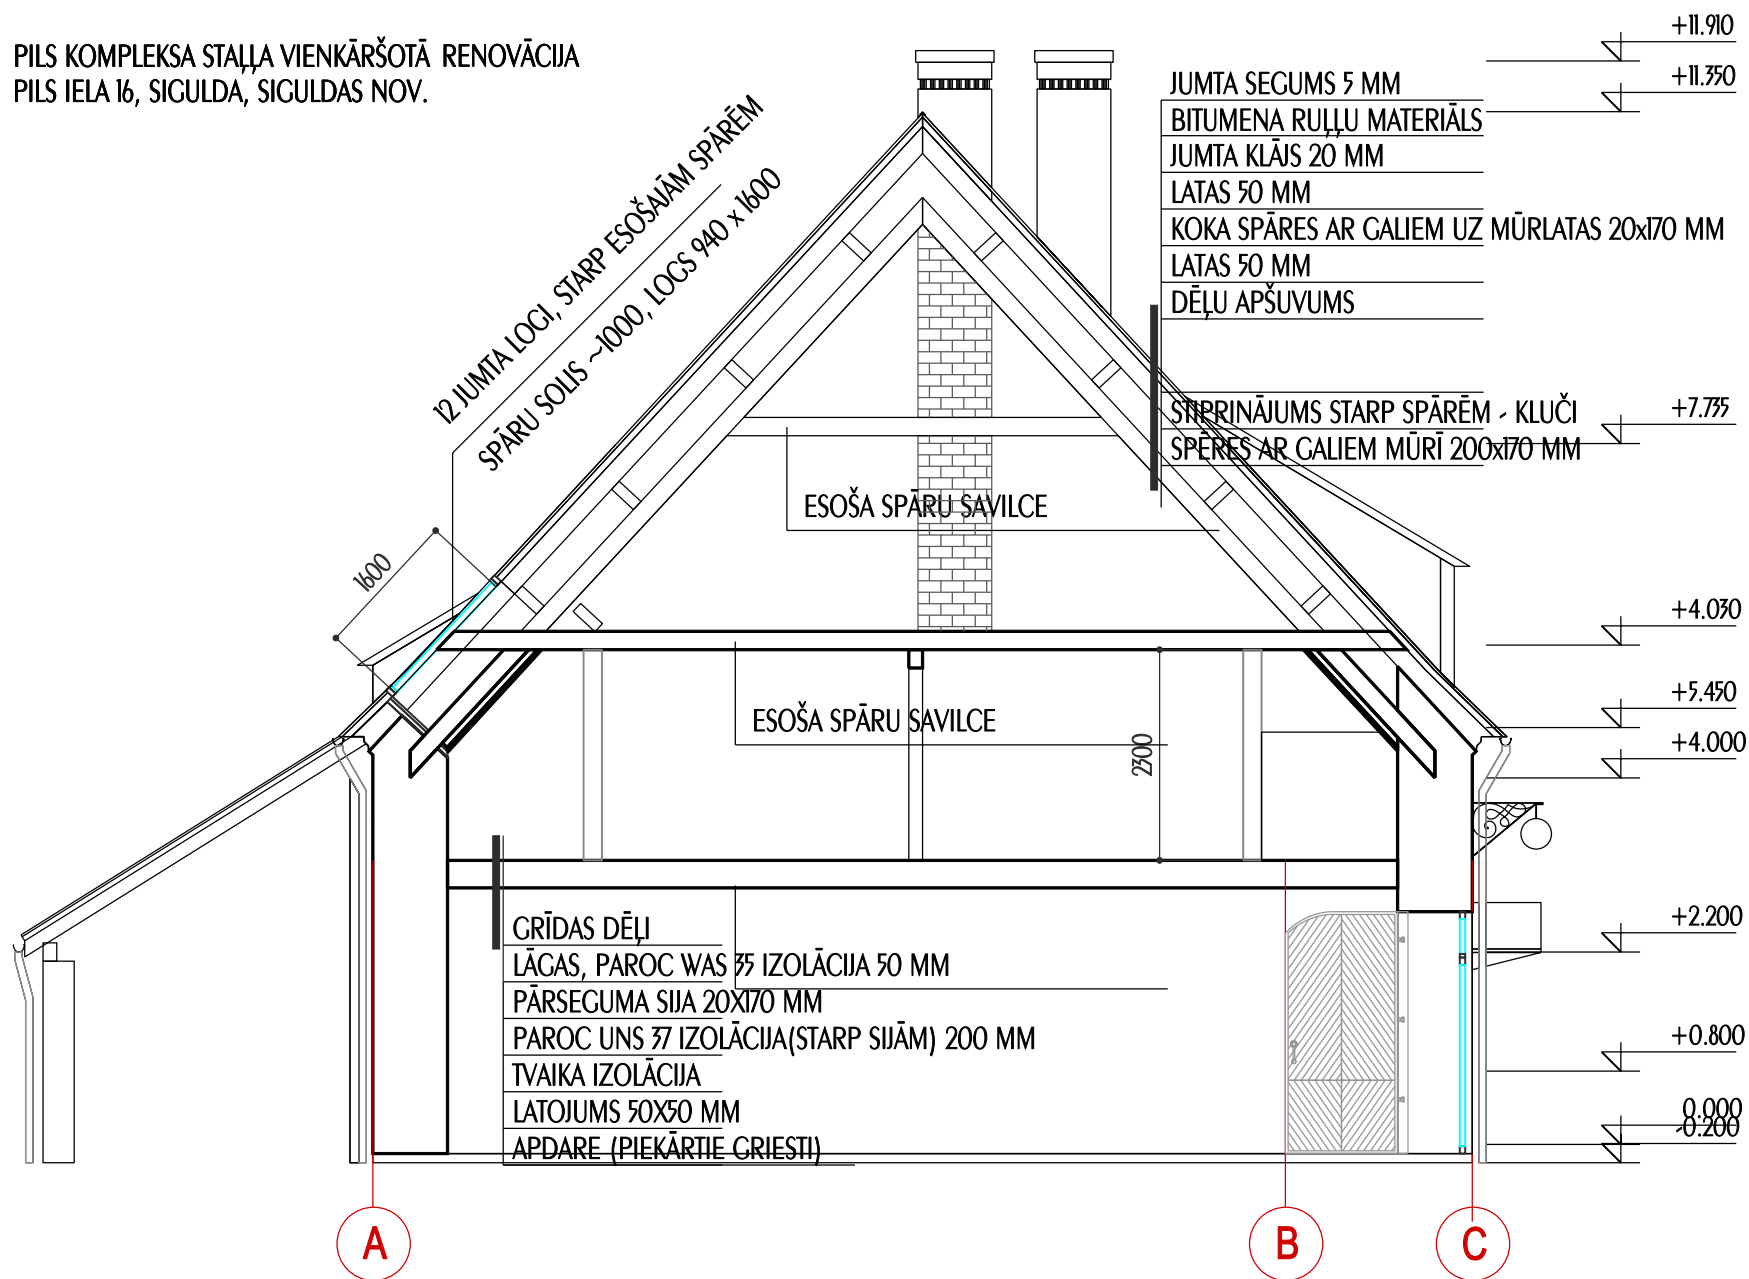

GRIEZUMS A-A