Skeitparka plāns M 1:100

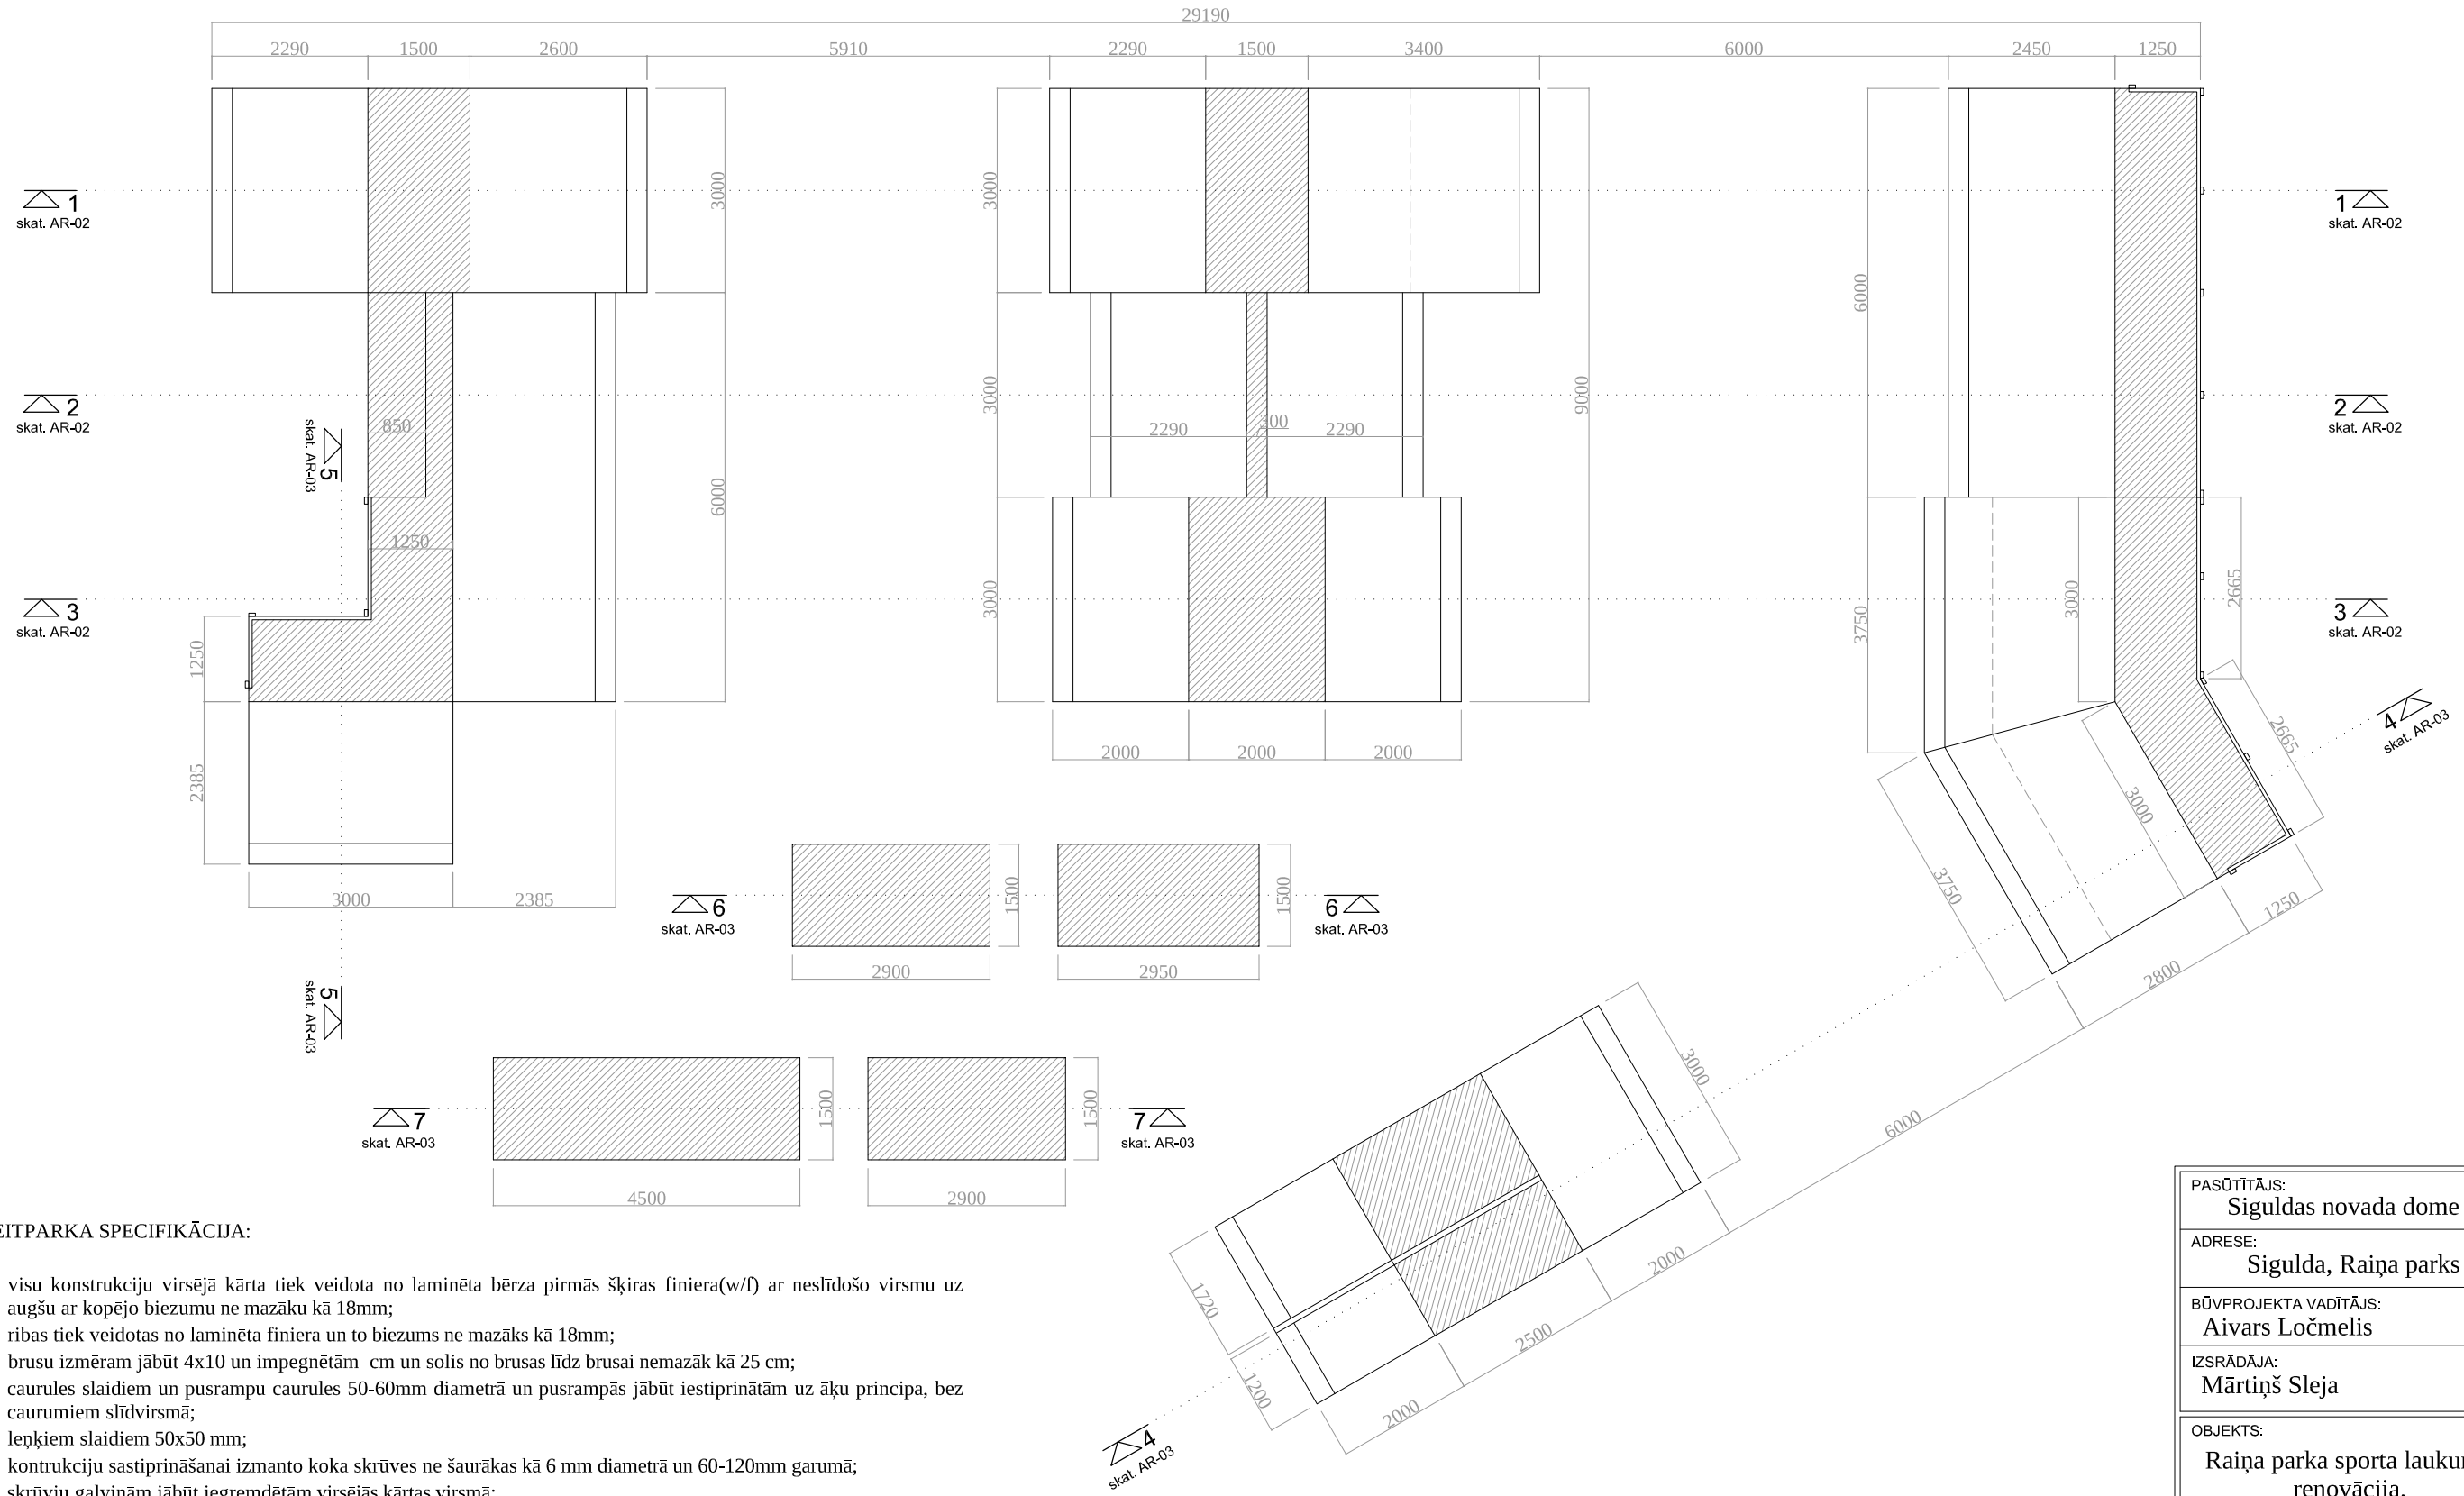

SKEITPARKA SPECIFIKĀCIJA:

- visu konstrukciju virsējā kārta tiek veidota no laminēta bērza pirmās šķiras finiera(w/f) ar neslīdošo virsmu uz augšu ar kopējo biezumu ne mazāku kā 18mm;
- ribas tiek veidotas no laminēta finiera un to biezums ne mazāks kā 18mm;
- brusu izmēram jābūt 4x10 un impegnētām cm un solis no brusas līdz brusai nemazāk kā 25 cm;
- caurules slaidiem un pusrampu caurules 50-60mm diametrā un pusrampās jābūt iestiprinātām uz āķu principa, bez caurumiem slīdvirsmā;
- leņķiem slaidiem 50x50 mm;
- kontrukciju sastiprināšanai izmanto koka skrūves ne šaurākas kā 6 mm diametrā un 60-120mm garumā;
- skrūvju galviņām jābūt iegremdētām virsējās kārtas virsmā;
- brusas iegremdētas galu ribās ne mazāk kā 10mm dziļumā, iefrēzētos caurumos;
- metāla plāksnes visu konstrukciju garumā savienojumu vietās ar asfaltu 3mm biezumā un 35- 45 mm platumā;
- konstrukciju aizmugurējā un sānu daļā paredzēti ventilācijas caurumi;
- margām jābūt no koka brusām 4x10 cm, 1-1.20m augstumā;
- skeitparka konstrukcijām jāatbilst Latvijas būvnormatīvu drošības prasībām;

PIEZĪMES:

1. Konstrukciju izmērus precizēt uz vietas.
2. Darba rasējumus un mezglu detalizētus rasējumus izstrādā būvuzņēmējs un saskaņo ar būvprojekta autoru.
3. Visas izmaiņas konstrukciju risinājumā saskaņot ar projekta autoru.
4. Atkārtotu rasējumu izmantošanu cita skeitparka būvniecībā saskaņot ar projekta autoru.

PASŪTĪTĀJS: Siguldas novada dome	
ADRESE: Sigulda, Raiņa parks	
BŪVPROJEKTA VADĪTĀJS: Aivars Ločmelis	
IZSRĀDĀJA: Mārtiņš Sleja	
OBJEKTS: Raiņa parka sporta laukuma renovācija. Skeitparka plāns.	
	LAPA: AR-01
DATUMS:	MĒROGS: 1:100 A3