




Griezumus 4-4 M 1:100

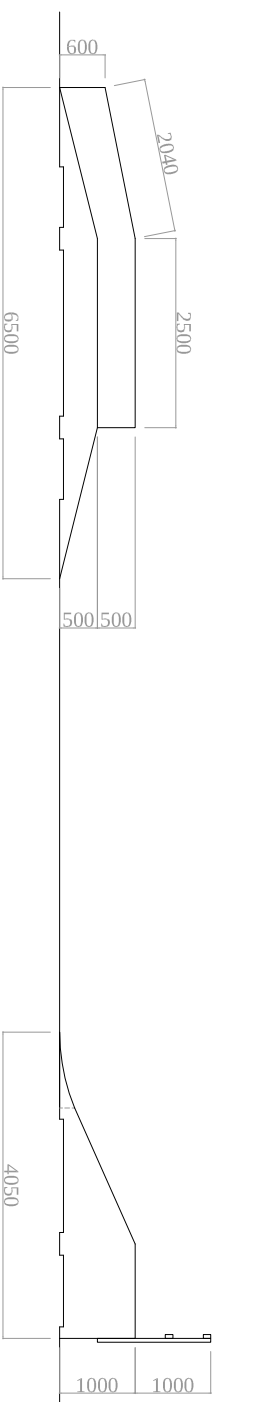


Griezumus 5-5 M 1:100

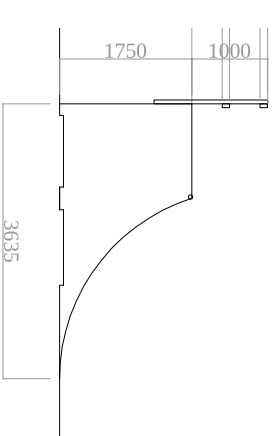


Griezumus 6-6 M 1:100

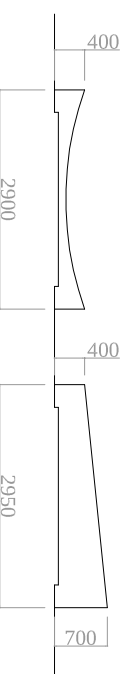

Skaitļparka vizualizācija

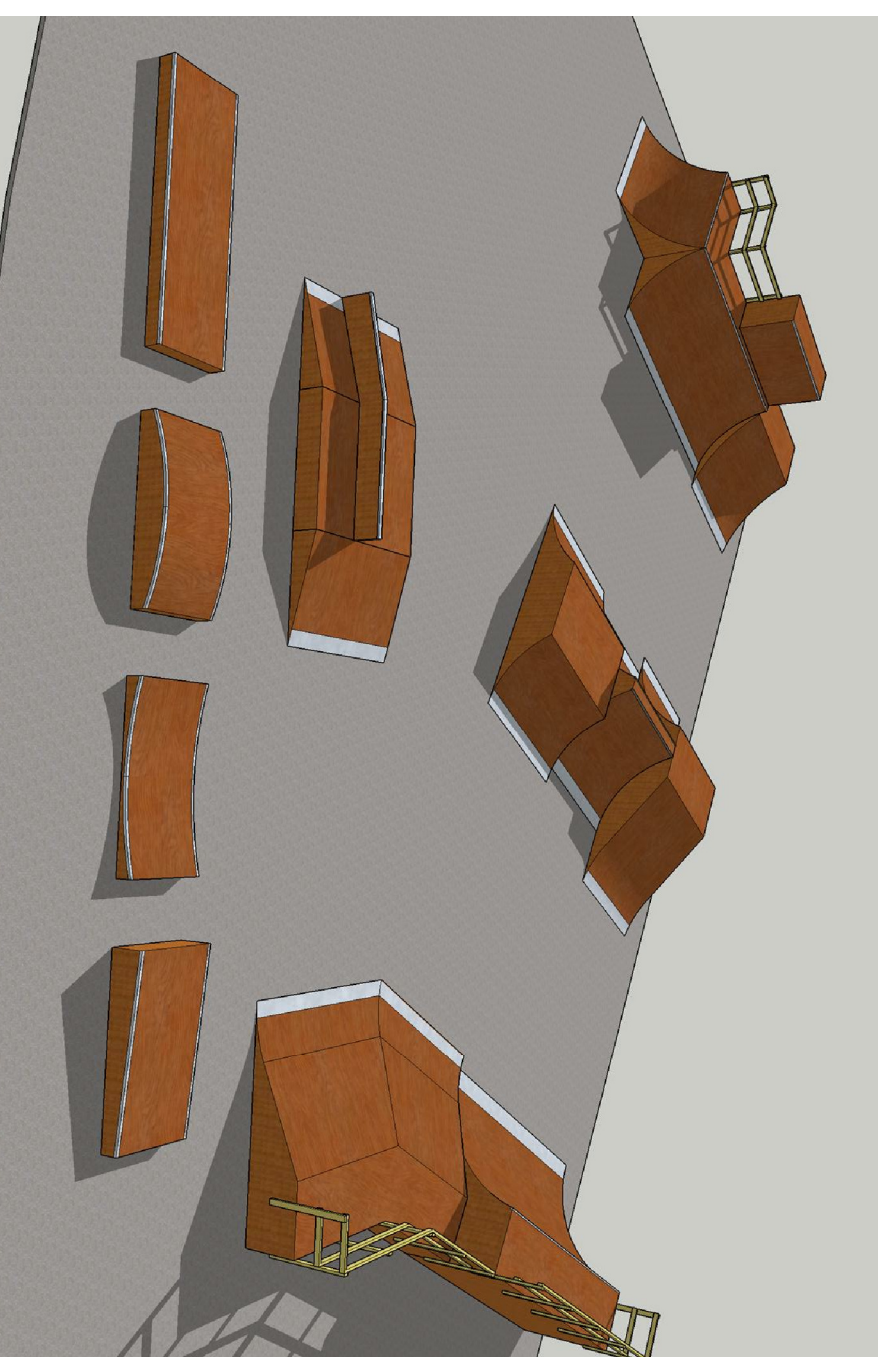

Griezumus 7-7 M 1:100

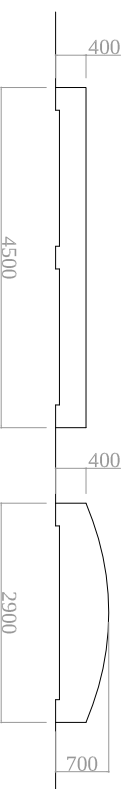

SKAITĻPARKA SPECIFIKĀCIJA:

- visu konstrukciju virsējā kārtā tiek veidota no laminēta bērza pirmās šķiras finiera(w/f) ar neslīdošo virsmu uz augšu ar kopejo biežumu ne mazāku kā 18mm;
- ribas tiek veidotas no laminēta finiera un to biežums ne mazāks kā 18mm;
- brusu izmēriem jābūt 4x10 un impregnētām cm un solis no brusas līdz brusai nemazāk kā 25 cm;
- caurules slādieņiem un pusrampu caurules 50-60mm diametrā un pusrampās jābūt iesūprinatām uz āķu principa, bez caurumiem slādieņiem;
- leņķiem slādieņiem 50x50 mm;
- konstrukciju saistprīnāšanai izmanto koka skrūves ne šaurākas kā 6 mm diametrā un 60-120mm garumā;
- skrievju galviņām jābūt iegremdētām virsējās kārtas virsmā;
- brusas iegremdētas galu ribās ne mazāk kā 10mm dziļumā, iefrēzētos caurumos;
- metāla plāksnes visu konstrukciju garumā savienojumu vietās ar asfalu 3mm biežumā un 35- 45 mm platumā;
- konstrukciju aizmugurējā un sānu daļā paredzēt ventilācijas caurumi;
- marģāni jābūt no koka brusām 4x10 cm, 1-1,20m augstumā;
- skaitļparka konstrukcijām jāatbilst Latvijas būvnormatīvu drošības prasībām.

PIEZĪMES:

- Konstrukciju izmērus precizēt uz vietas.
- Darba rasējumus un mezglu detalizētus rasējumus izstrādā būvuzņēmējs un saskāpo ar būvprojekta autoru.
- Visas izmaiņas konstrukciju risinājumā saskāpot ar projekta autoru.
- Atkārtotu rasējumu izmantošanu cita skaitļparka būvniecībā saskāpot ar projekta autoru.

PASŪTRĀS:	Siguldas novada dome
ADRESE:	Sigulda, Raiņa parks
BŪVPROJEKTA VAIDRĀS:	Aivars Ločmelis
IZSRĀDĀJ:	Mārtiņš Sleja
OBJEKTS:	Raiņa parka sporta laukuma renovācija.
Griezumumi 4-4; 5-5; 6-6; 7-7	
LAPA:	AR-03
DATUMS:	MĒROGS: 1:100 A3