



Griezums A-A M 1:25

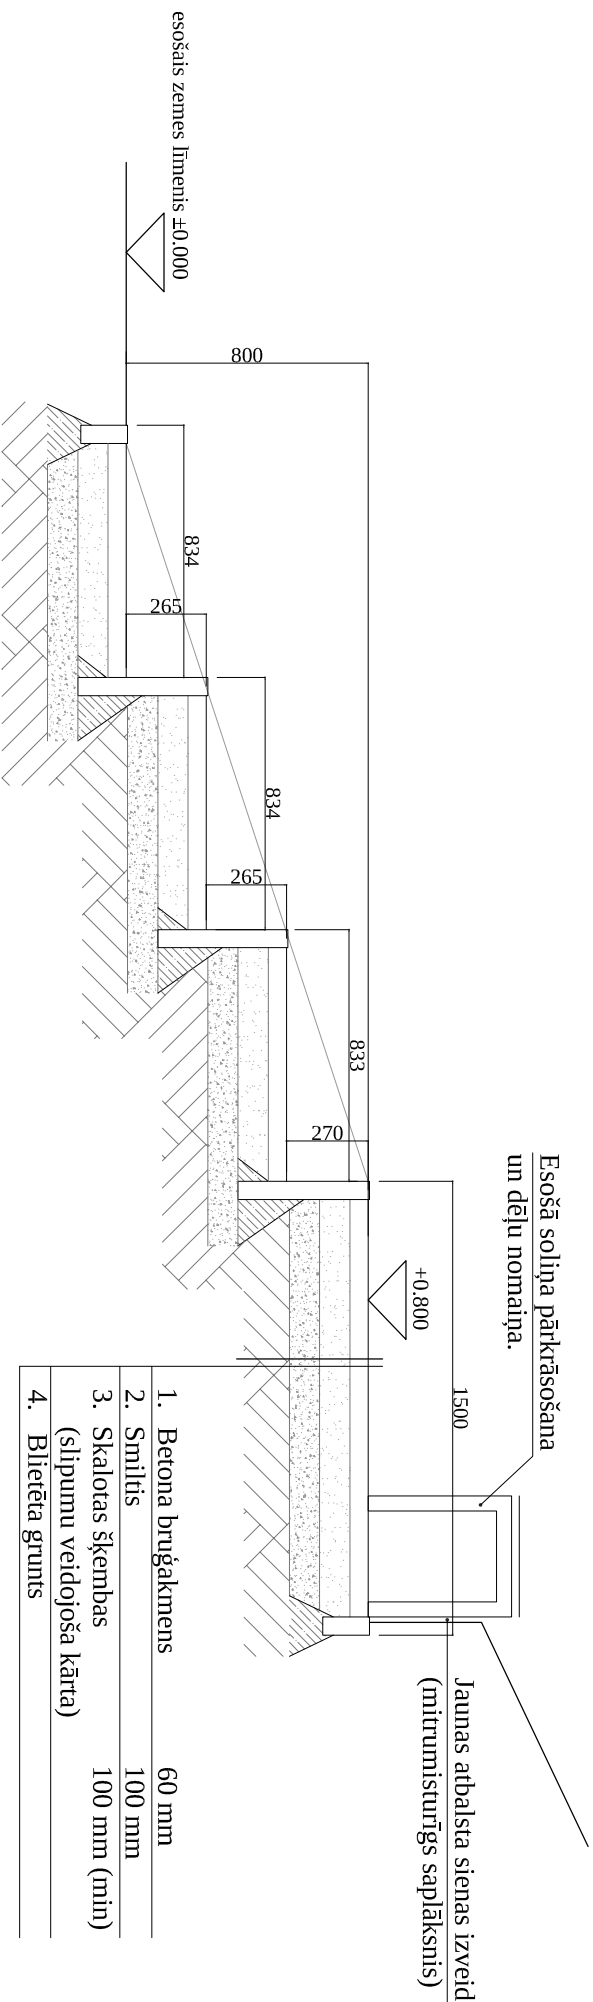

Griezums B-B M 1:25

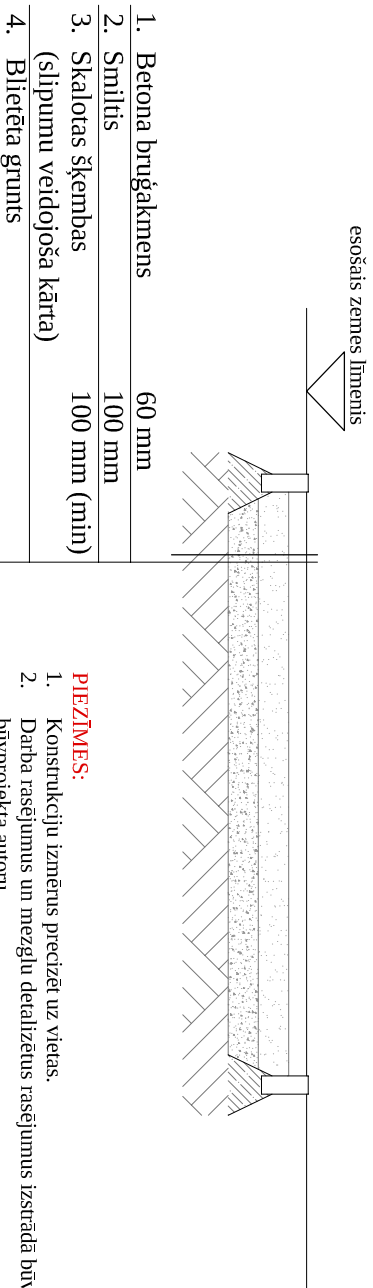

PIEZĪMES:

- Konstruktīvu izmērus precizēt uz vietas.
- Darba rasējumus un mezglu detalizētus rasējumus izstrādā būvuzņēmējs un saskaņo ar būvprojekta autoru.
- Visas izmaiņas konstrukciju risinājumā saskaņot ar projekta autoru.
- Atkārtotu rasējumu izmantošanu cita skeiļparka būvniecībā saskaņot ar projekta autoru.

PASŪTĪTĀJS:	Siguldas novada dome
ADRESE:	Sigulda, Raiņa parks
BŪVPROJEKTA VADĪTĀJS:	Aivars Ločmelis
IZSRĀDĀJA:	Mārtiņš Sleja
OBJEKTS:	Raiņa parka sporta laukuma renovācija. Griezumī A-A; B-B
DATUMS:	LAPA: AR-04 MĒROGS: 1:25 A4