


Jūdažu kanalizācijas tīklu shēma

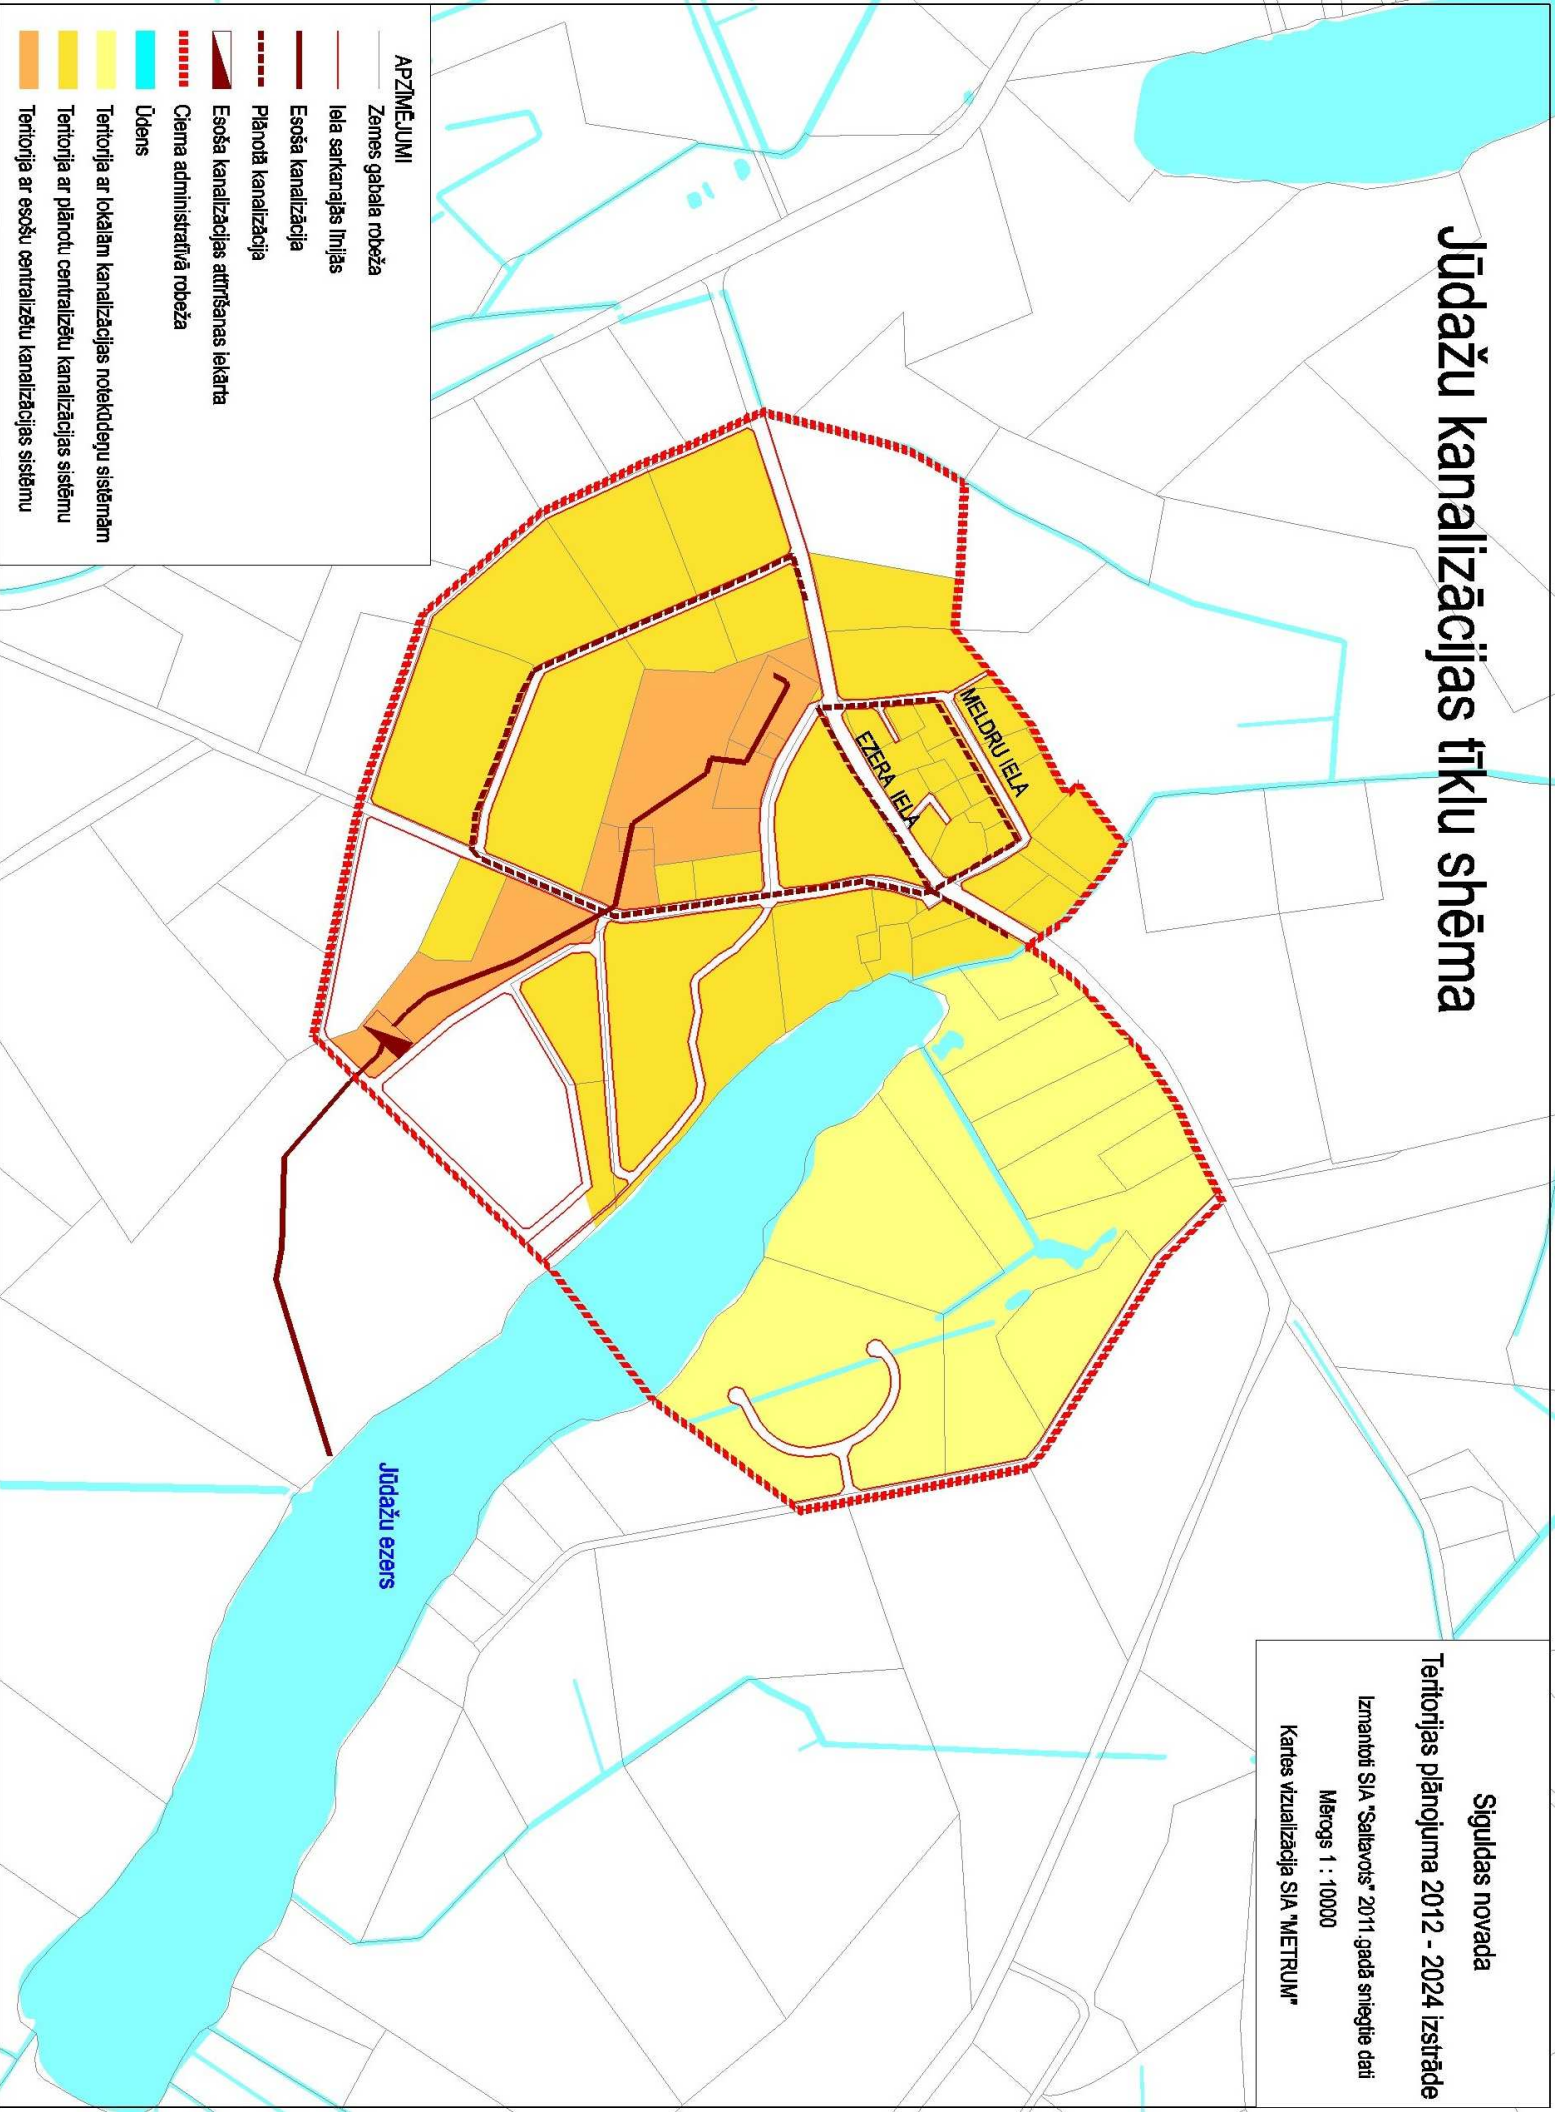

- APZĪMĒJUMI**
- Zemes gabala robeža
 - Iela sarkanajās līnijās
 - Esoša kanalizācija
 - Plānotā kanalizācija
 - Esoša kanalizācijas attīrīšanas iekārta
 - Ciema administratīvā robeža
 - Ūdens
 - Territorija ar lokālām kanalizācijas notekudeņu sistēmām
 - Territorija ar plānotu centralizētu kanalizācijas sistēmu
 - Territorija ar esošu centralizētu kanalizācijas sistēmu

Siguldas novada
Teritorijas plānojuma 2012 - 2024 izstrāde
Izstrādātājs SIA "Saitavots" 2011. gadā sniegtie dati
Mērogs 1 : 10000
Kartes vizualizācija SIA "METRUM"