


Jūdažu ūdensapgādes tīklu shēma

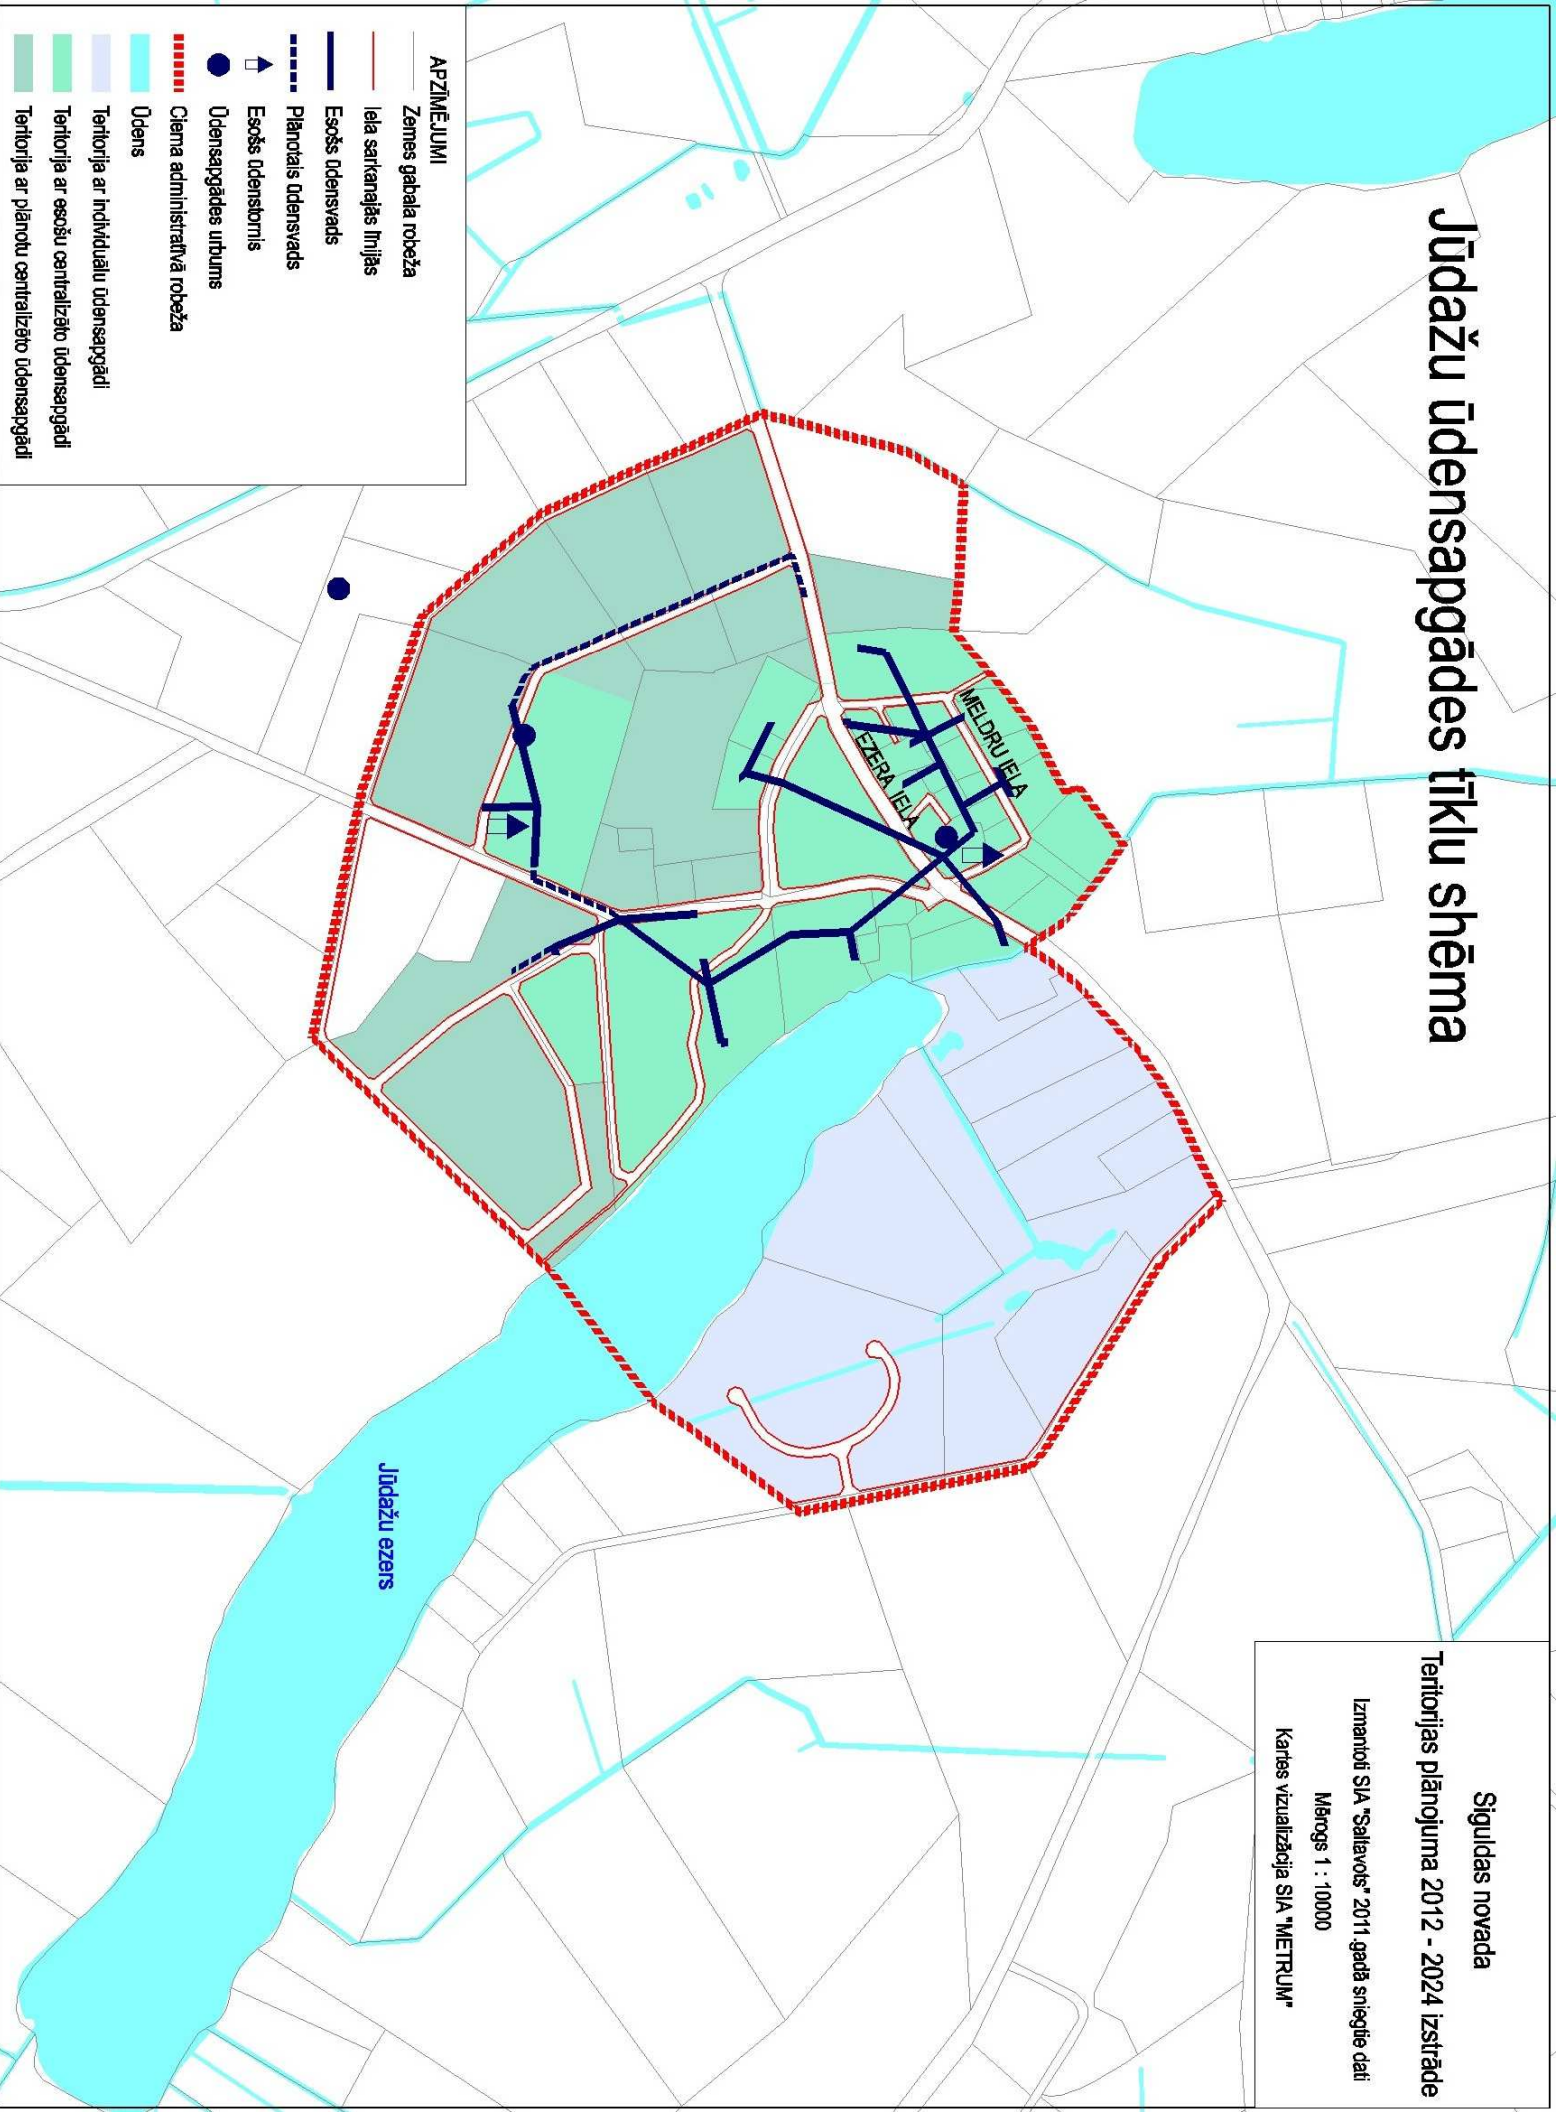

- APZĪMĒJUMI**
- Zemes gabala robeža
 - Iela sarkanajās līnijās
 - Esošs ūdensvads
 - Plānotais ūdensvads
 - Esošs ūdensbūris
 - Ūdensapgādes urbūris
 - Ciema administratīvā robeža
 - Ūdens
 - Territorija ar individuālu ūdensapgādi
 - Territorija ar esošu centralizētu ūdensapgādi
 - Territorija ar plānotu centralizētu ūdensapgādi

Siguldas novada
Territorijas plānojuma 2012 - 2024 izstrāde
Izstrādājis SIA "Salta vācē" 2011. gada sniegtie dati
Mērogs 1 : 10000
Kartes vizualizācija SIA "METRUM"