
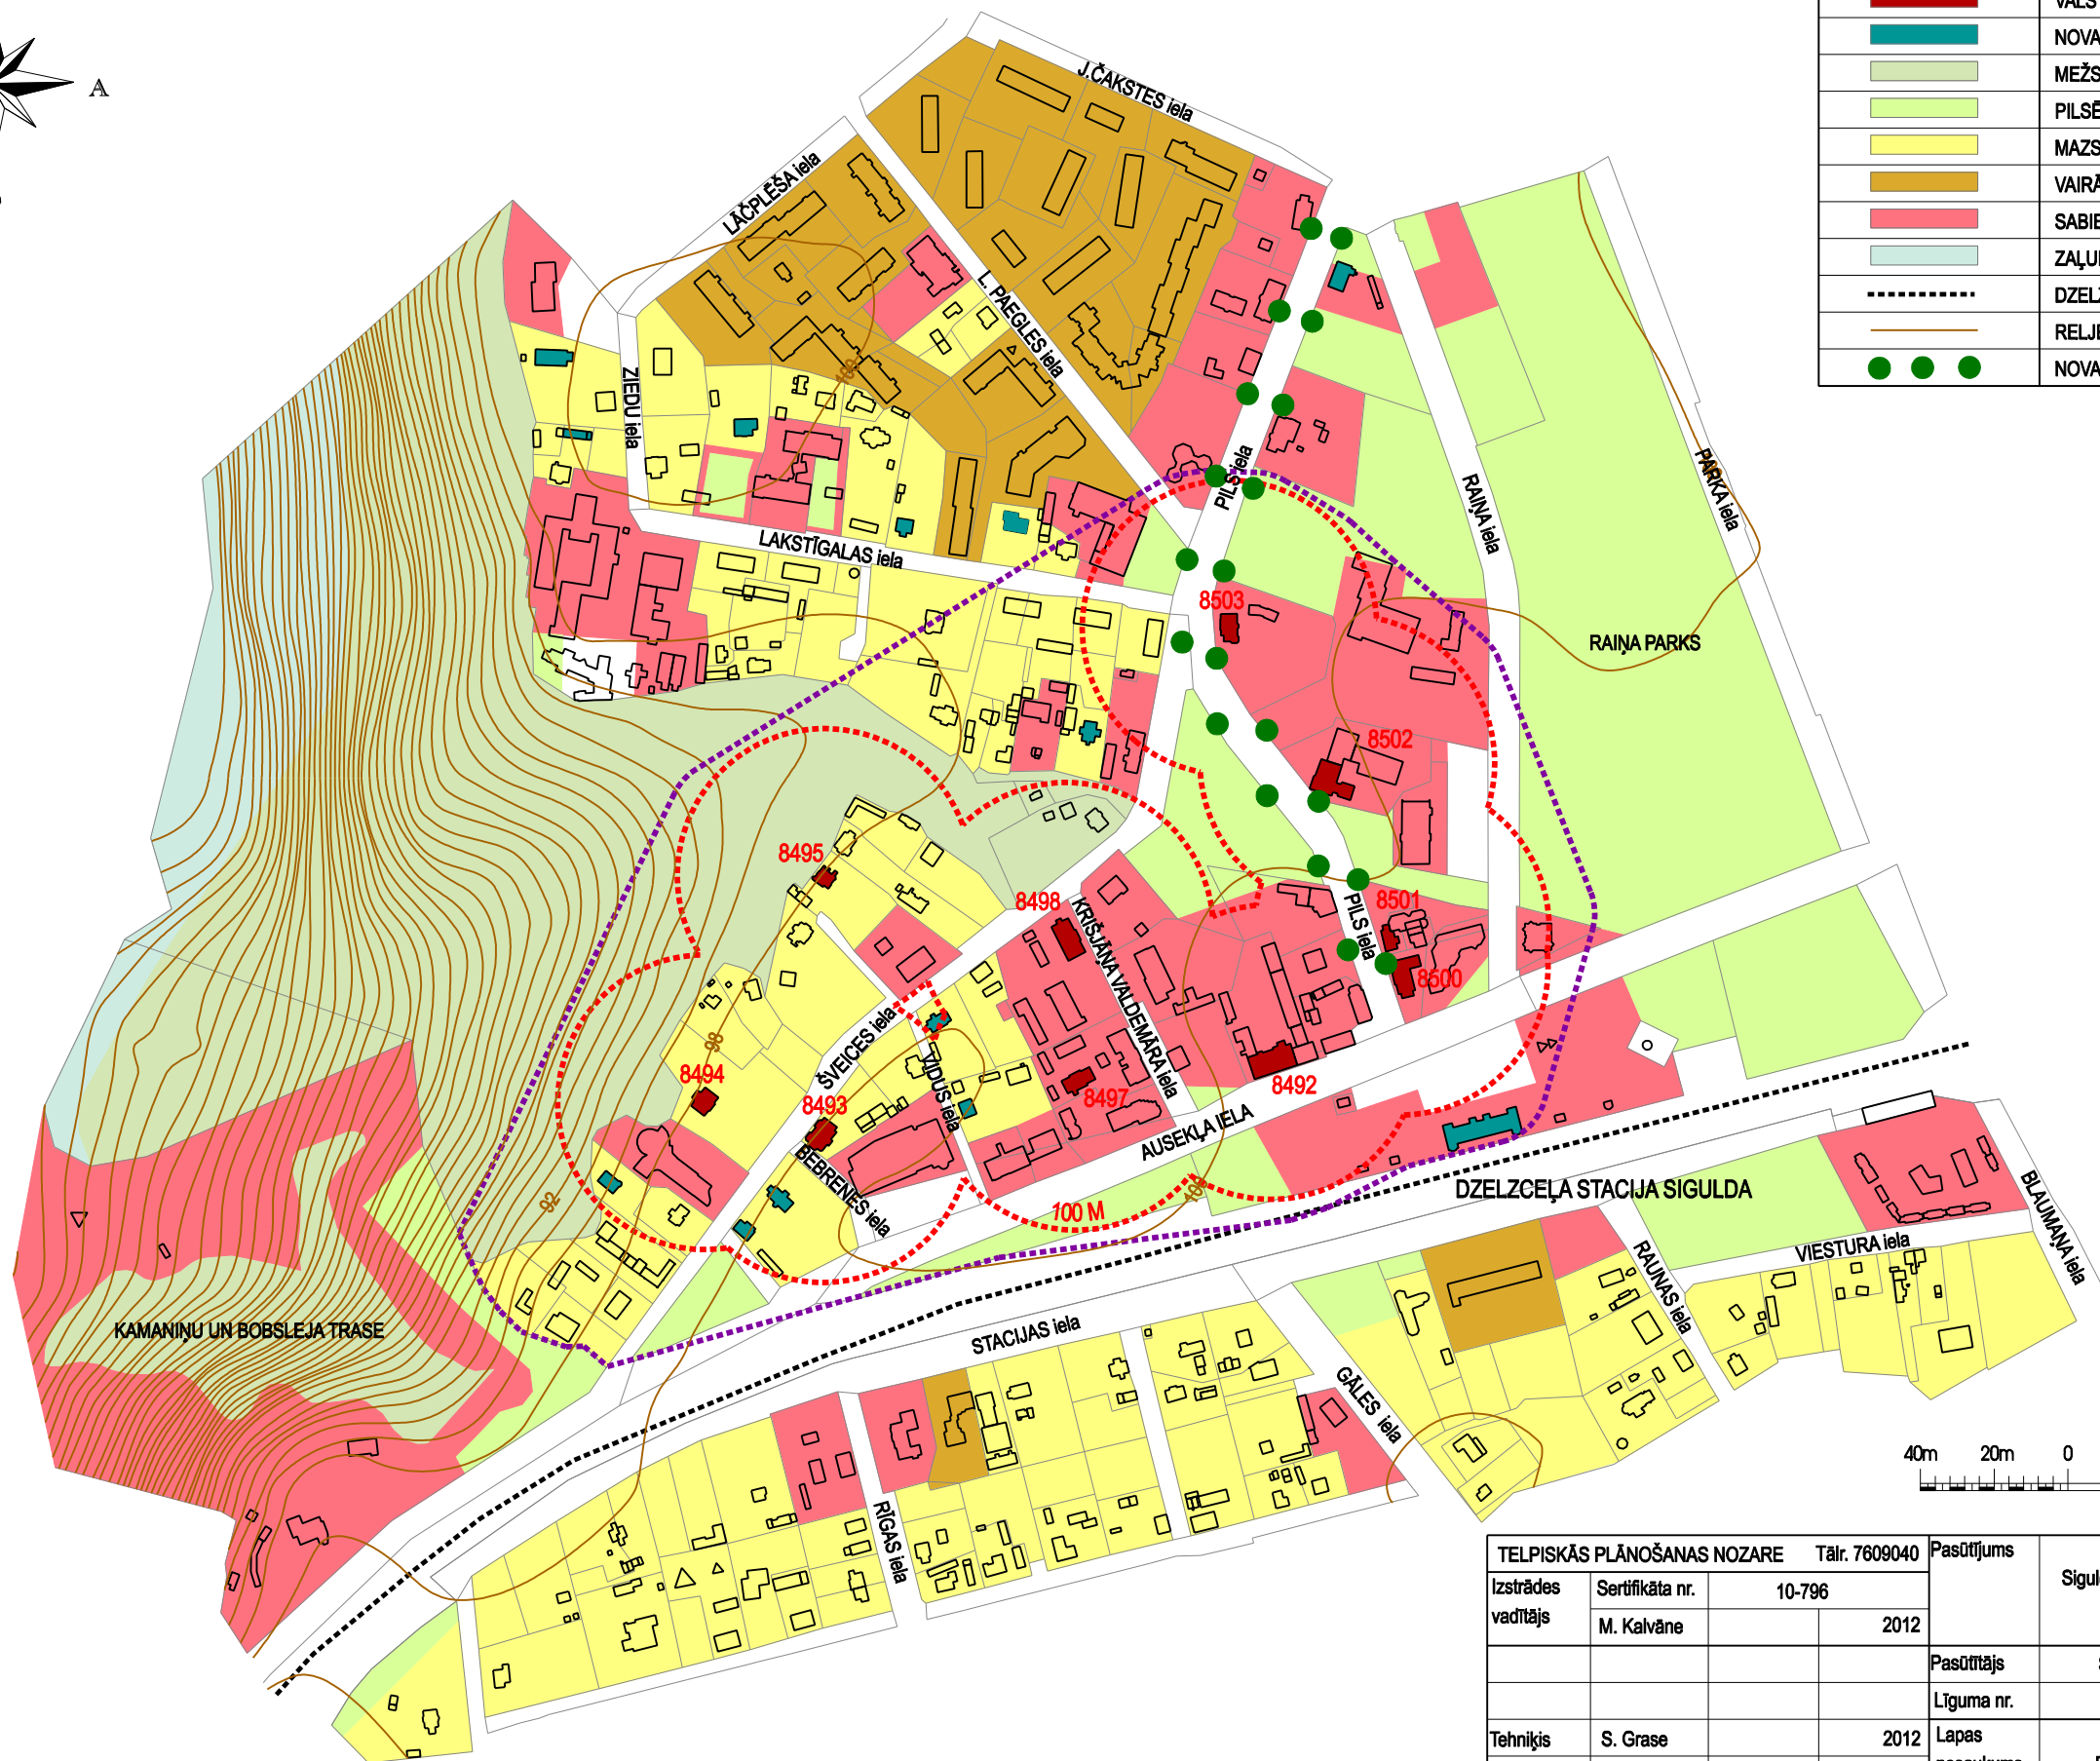


DZĪVOJAMO ĒKU SIGULDĀ ESOŠĀ AIZSARDZĪBAS ZONA (SASKAŅĀ AR SPĒKĀ ESOŠO TERITORIJAS PLĀNOJUMU)

M 1 : 5000

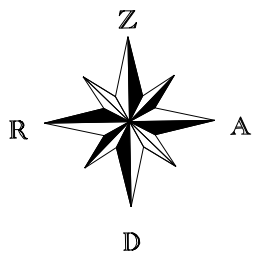

APZĪMĒJUMI	NOSAUKUMS
-----	AIZSARGJOSLA (AIZSARDZĪBAS ZONA) AP KULTŪRAS PIEMINEKLI SASKAŅĀ AR SIGULDAS PILSĒTAS TERITORIJAS PLĀNOJUMU 2008. - 2020. GADAM
-----	100 M AIZSARGJOSLA AP KULTŪRAS PIEMINEKLI
8494	KULTŪRAS PIEMINEKĻA VALSTS AIZSARDZĪBAS NUMURS
---	ZEMES GABALA ROBEŽA
□	APBŪVE
■	VALSTS NOZĪMES KULTŪRAS PIEMINEKLIS
■	NOVADA NOZĪMES KULTŪRAS PIEMINEKLIS
■	MEŽS
■	PILSĒTAS KOPTĀ ZAĻUMVIETA / ZAĻUMU TERITORIJA
■	MAZSTĀVU DZĪVOJAMĀ APBŪVE
■	VAIRĀKSTĀVU DZĪVOJAMĀ APBŪVE
■	SABIEDRISKO UN KOMERCIESTĀŽU APBŪVES TERITORIJA
■	ZAĻUMI UPES IELEJAS TERASĒS
-----	DZELZCEĻŠ
---	RELJEFS
● ● ●	NOVADA NOZĪMES KOKU ALEJA PILS IELĀ

TĒLPISKĀS PLĀNOŠANAS NOZARE Tālr. 7609040			Pasūtījums	Siguldas novada teritorijas plānojums 2012. - 2024. gadam			METRUM		
Izstrādes vadītājs	Sertifikāta nr.	10-796	Pasūtītājs	Siguldas novada pašvaldība			Mērogs	Lapa	Lapu skaits
	M. Kalvāne	2012		90 - 11 - 00006					
Tehniķis	S. Grase	2012	Lapas nosaukums	DZĪVOJAMO ĒKU SIGULDĀ ESOŠĀ AIZSARDZĪBAS ZONA			Stadija	1. redakcija	

METRUM

Raiņa bulvāris 11
Rīga, LV 1050, tālr. 8008100
e-mail: metrum@metrum.lv

Mērogs Lapa Lapu skaits
M 1 : 5000 12 24
Stadija 1. redakcija