



DZĪVOJAMĀS ĒKAS "LAURENČI - 2" SIGULDĀ PLĀNOTĀS AIZSARDZĪBAS ZONAS PROJEKTS

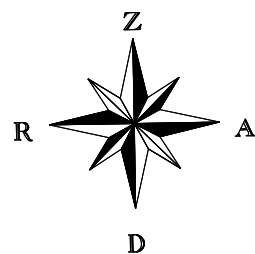

M 1 : 3000

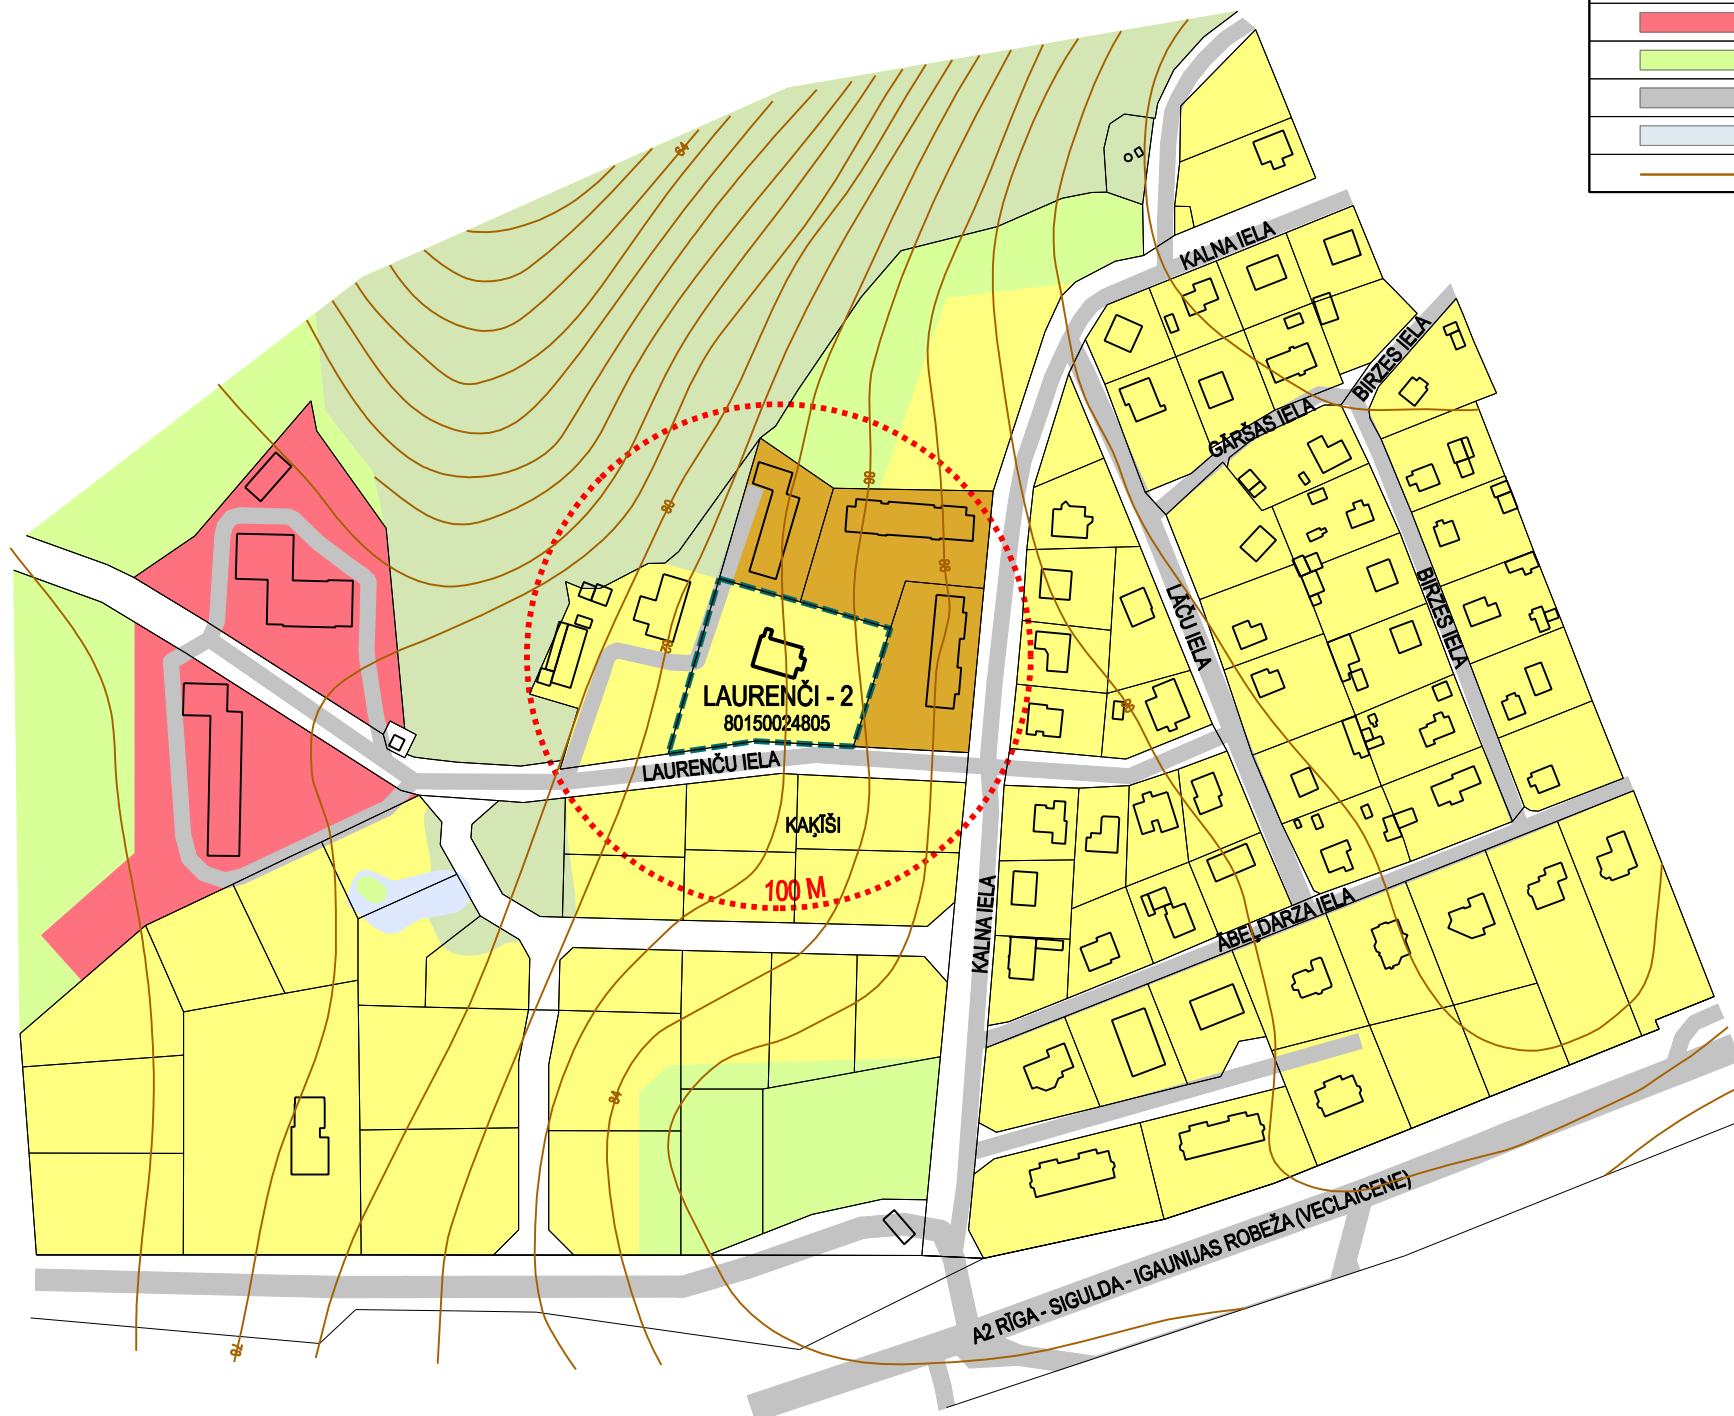

APZĪMĒJUMI	NOSAUKUMS
.....	ESOŠĀ AIZSARGJOSLA AP KULTŪRAS PIEMINEKLI - LAURENČU 2 100 M AIZSARGJOSLA
---	ZEMES GABALA ROBEŽA
80150024805	ZEMES GABALA KADASTRA NUMURS
---	LAURENČU 2 ZEMES GABALA ROBEŽA
□	APBŪVE
■	MEŽS
■	MAZSTĀVU DZĪVOJAMĀ APBŪVE
■	VAIRĀKSTĀVU DZĪVOJAMĀ APBŪVE
■	SABIEDRISKO UN KOMERCIESTĀŽU APBŪVES TERITORIJA
■	PILSĒTAS KOPTĀ ZAĻUMVIETA / ZAĻUMU TERITORIJA
■	BRAUKTUVE
■	ŪDENS
—	RELJEFS

TĒLPISKĀS PLĀNOŠANAS NOZARE			Tālr. 7609040	Pasūtījums	Siguldas novada teritorijas plānojums 2012. - 2024. gadam	METRUM Raiņa bulvāris 11 Rīga, LV 1050, tālr. 8008100 e-mail: metrum@metrum.lv		
Izstrādes vadītājs	Sertifikāta nr. M. Kalvāne	10-796	2012	Pasūtītājs				
				Līguma nr.	90 - 11 - 00006	M 1 : 3000	13	24
Tehniķis	S. Grase		2012	Lapas nosaukums	Dzīvojamās ēkas "Laurenci - 2" Siguldā, plānotās aizsardzības zonas projekts	Stadija	1. redakcija	