

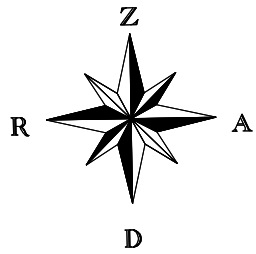


ALLAŽU LUTERĀŅU BAZNĪCAS ESOŠĀ AIZSARDZĪBAS ZONA

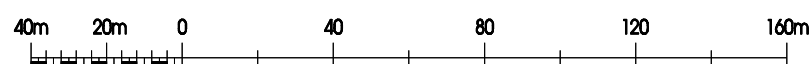

M 1 : 5000

APZĪMĒJUMI	NOSAUKUMS
.....	ESOŠĀ 500 M AIZSARGJOSLAAP KULTŪRAS PIEMINEKLI
---	ZEMES GABALA ROBEŽA
---	ALLAŽU LUTERĀŅU BAZNĪCAS ZEMES GABALA ROBEŽA
■	ALLAŽU LUTERĀŅU BAZNĪCA
□	APBŪVE
■	STĪVERI
□	SPRĪDĪŠI
■	MEŽS
■	KAPI
■	LAUKU ZEME
■	SABIEDRISKO UN KOMERCIESTĀŽU APBŪVES TERITORIJA
■	MAZSTĀVU DZĪVOJAMĀS APBŪVES TERITORIJA
■	SATIKSMES INFRASTRUKTŪRAS TERITORIJA
■	INŽENIERTEHNISKĀS APGĀDES OBJEKTA TERITORIJA
■	ŪDENS
—	RELJEFS

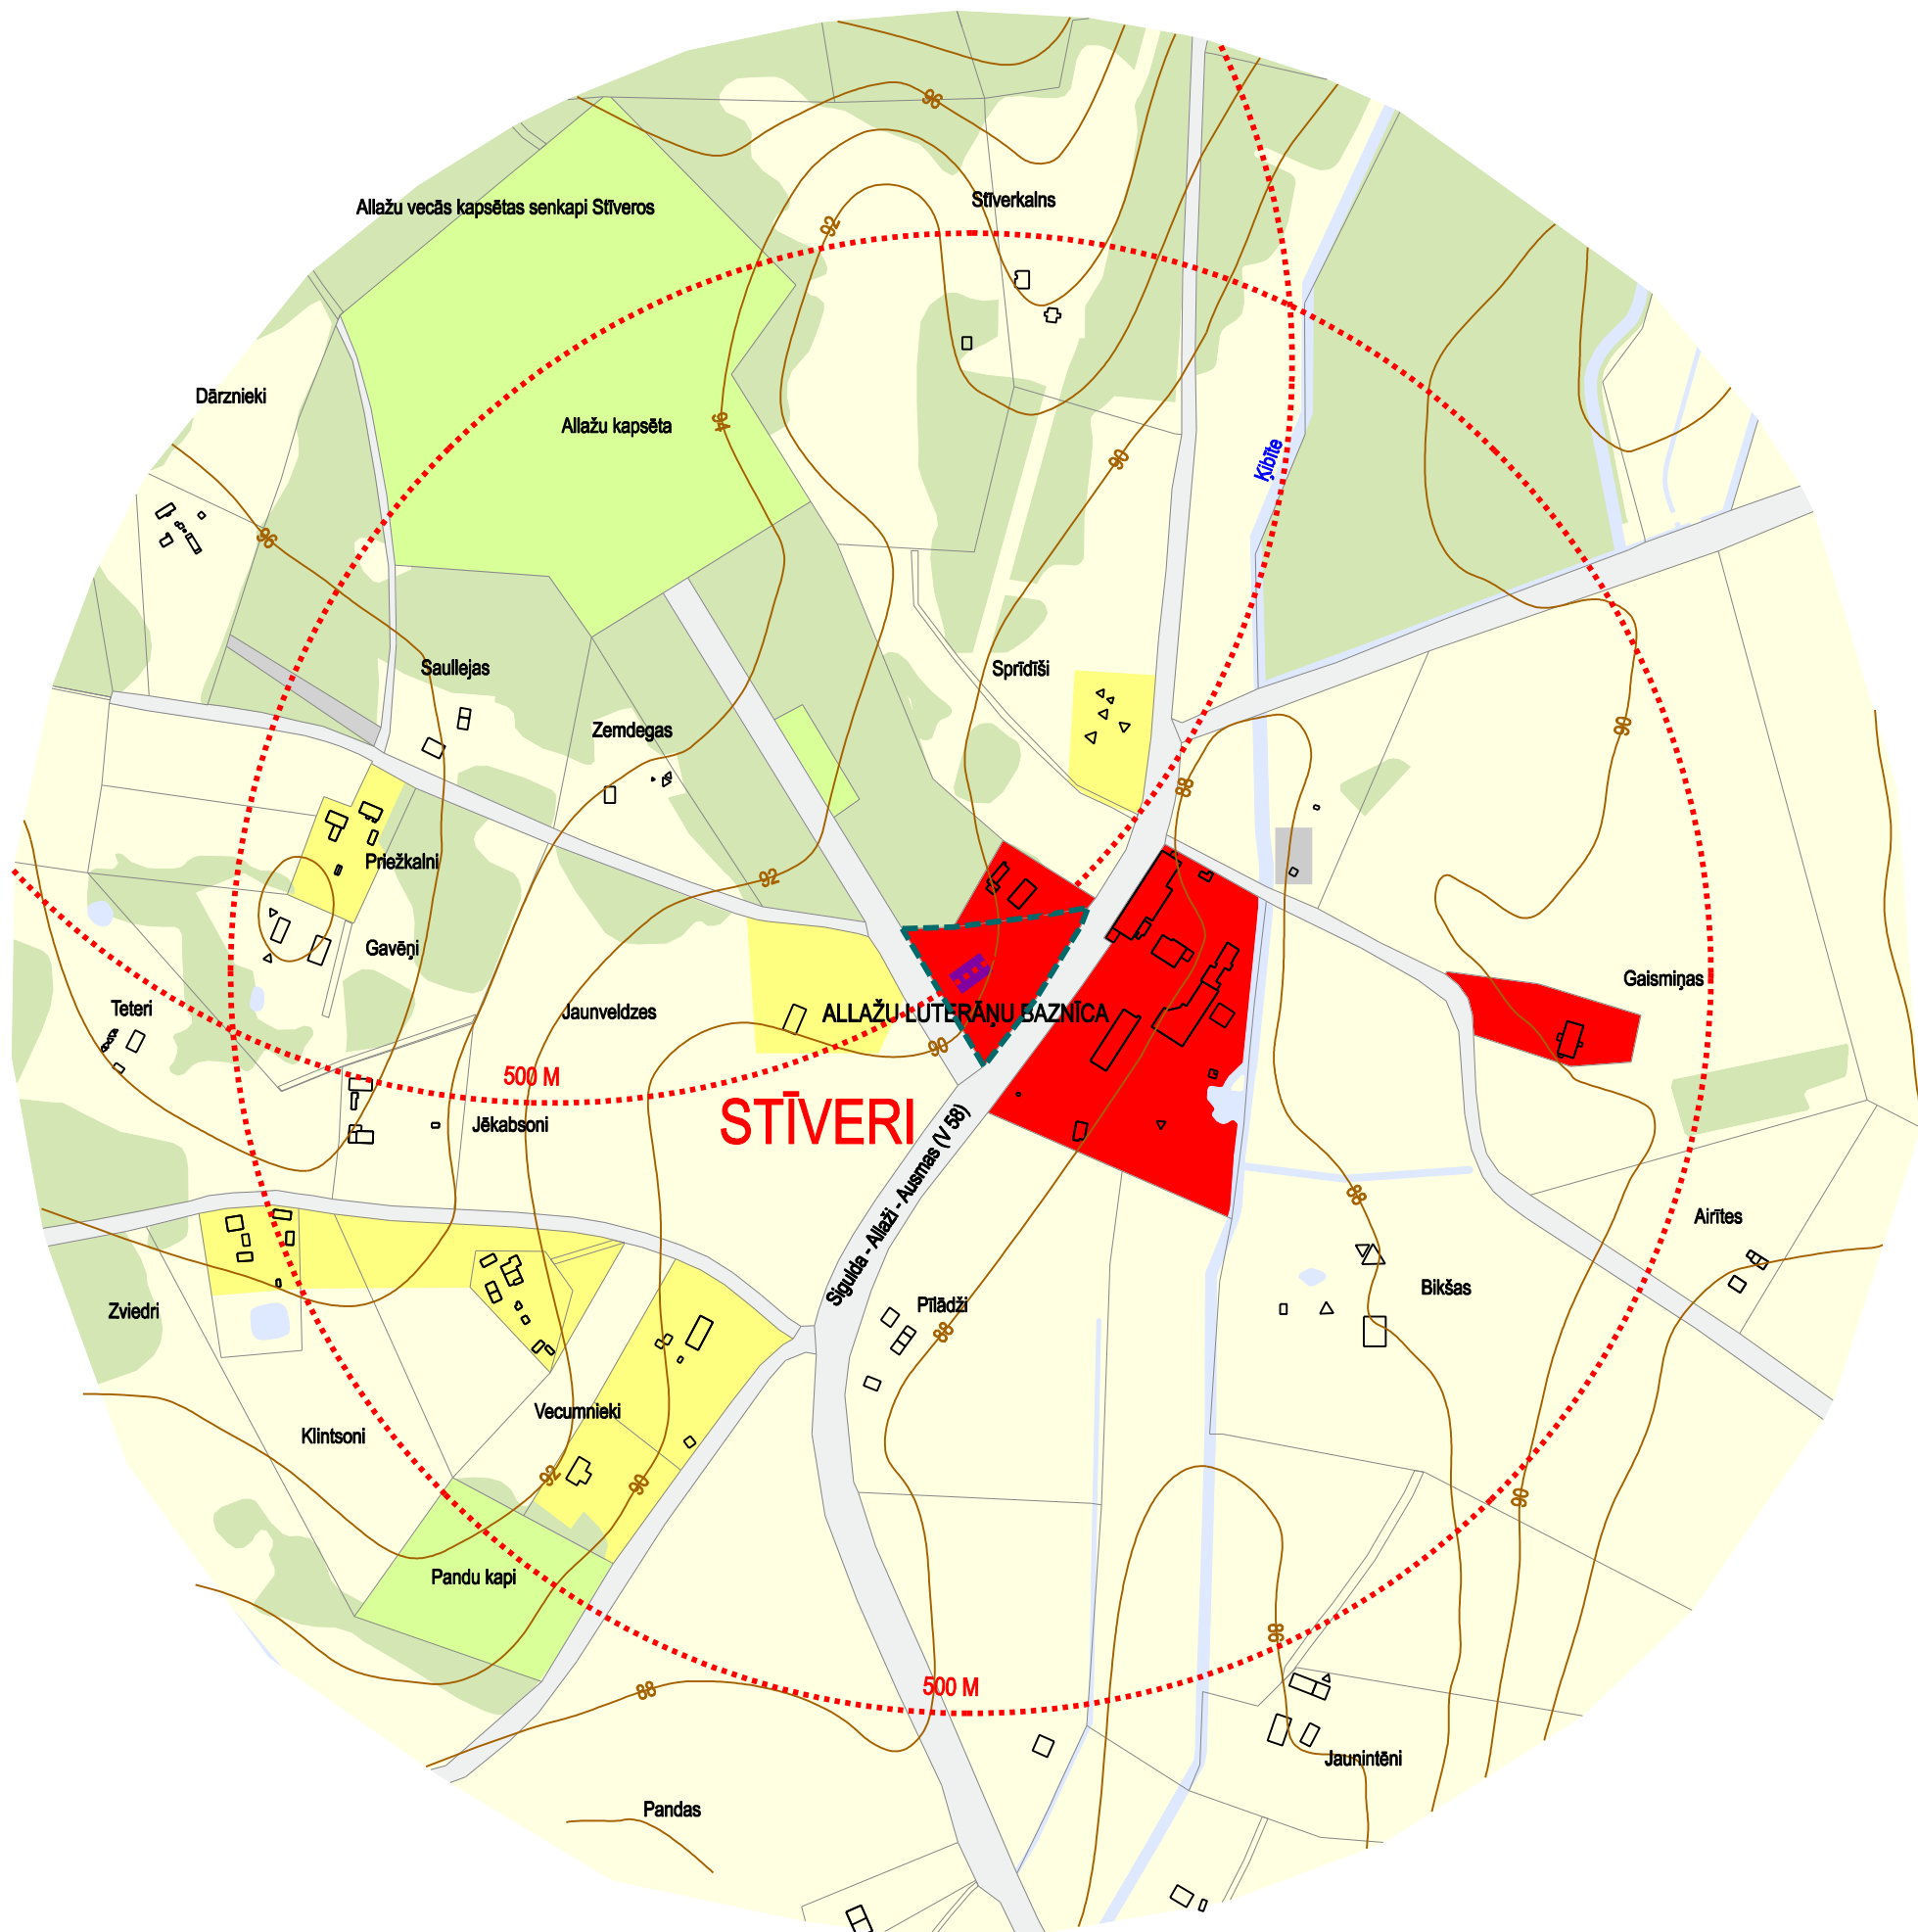

TĒLPISKĀS PLĀNOŠANAS NOZARE			Tālr. 7609040	Pasūtījums	Siguldas novada teritorijas plānojums 2012. - 2024. gadam	METRUM Raiņa bulvāris 11 Rīga, LV 1050, tālr. 8008100 e-mail: metrum@metrum.lv		
Izstrādes vadītājs	Sertifikāta nr.	10-796	2012	Pasūtītājs				
	M. Kalvāne			Līguma nr.	90 - 11 - 00006	M 1 : 5000	2	3
Tehniķis	S. Grase		2012	Lapas nosaukums	ALLAŽU LUTERĀŅU BAZNĪCAS ESOŠĀ AIZSARDZĪBAS ZONA	Stadija	1. redakcija	