


Ceļu satiksmes tehnisko līdzekļu izvietojuma shēma

(Pielikums Nr.1)

Darba izpildes vieta: Stūrnieku iela, Sigulda
Darba izpildes laiks: 09.09.14 - 10.09.14
Izplīdāmā darba raksturojums: Siltumtīrnes izbūve
Darbu izplīdītājs, juridiskā adrese: SIA "Halle B" Rūpniecības iela 20, Madona
Adbildīgā persona, telefons: Jānis Buišs 29275647

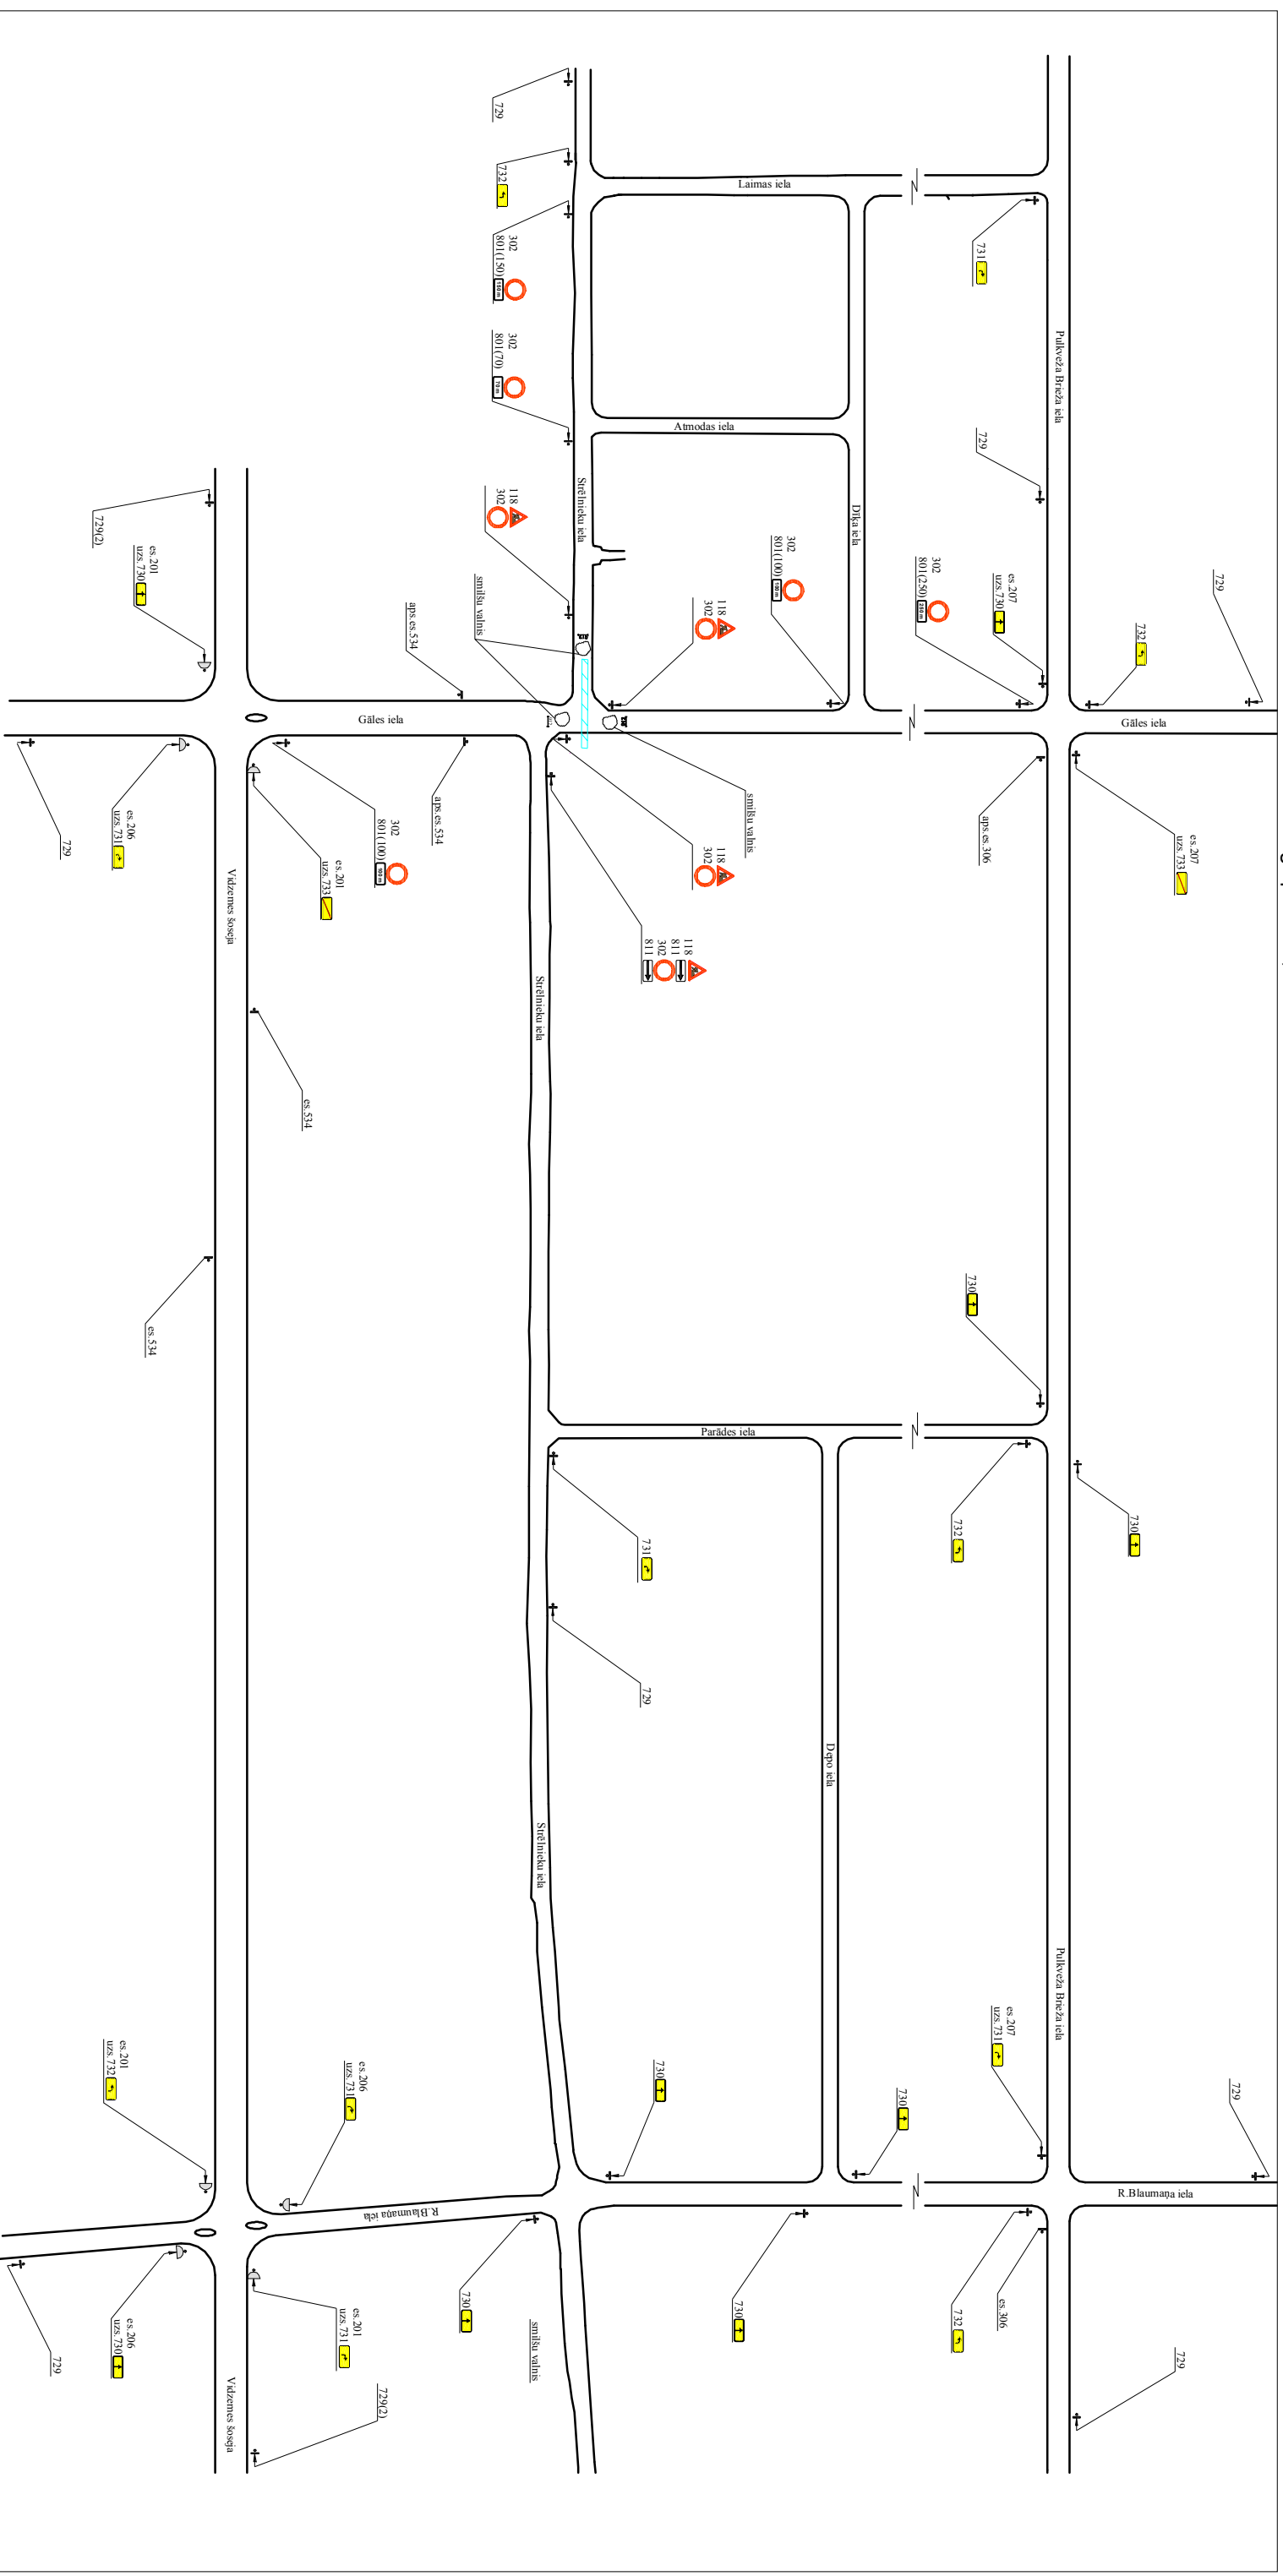

VAS "Latvijas Valsts ceļi"

Pārbaudīja:

Izplīdītājs: